

长宁区户外广告设施设置实施方案(2024版)

长宁区绿化和市容管理局 2024.04

目录 CONTENTS

I 项目概述.....1

- 1.1编制背景.....2
- 1.2编制目标.....2
- 1.3编制范围及对象.....2
- 1.4区域特征.....4

II 总则.....5

- 2.1编制依据.....6
- 2.2编制原则.....7
- 2.3点位编号编制说明.....8



III 三区划分.....9

IV 各区域户外广告实施方案.....12

- 4.1街道索引图（全范围）.....13
- 4.2江苏路街道（舜元天地及周边区域）.....14
- 4.3华阳路街道（中山公园商业中心、曹家渡地区中心及周边区域.....22
- 4.4新华路街道（新淮海坊及周边区域）.....42
- 4.5周家桥街道（来福士广场、威宁大厦及周边区域）.....57
- 4.6天山路街道（虹桥-古北商业中心）.....66
- 4.7虹桥街道（万都中心、高岛屋及周边区域）.....84
- 4.8仙霞新村街道（缤谷广场及周边区域）.....93
- 4.9北新泾街道（宜嘉坊及周边区域）.....101
- 4.10新泾镇（临空园区、百联西郊、东虹桥中心及周边区域）.....107
- 4.11程家桥街道（机场及周边区域）.....127

V 公益户外广告点位汇总.....134

VI 户外广告数据汇总.....136

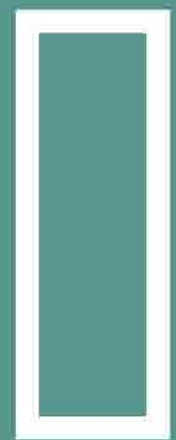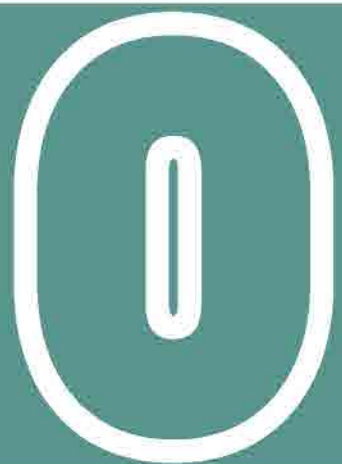

项目概述

1.1 编制背景

1.2 编制目标

1.3 编制范围及对象

1.4 区位特征

1.1编制背景


2022年12月29日，上海市人民政府批准《上海市户外广告设施设置规划（2023-2027 年）》（以下简称《户外广告设施设置规划》）。根据《户外广告设施设置规划》的要求，通过组织编制和实施《长宁区户外广告设施设置实施方案》（以下简称《实施方案》），规范户外广告设施设置，提升设施设置品质，维护城市公共空间环境整洁有序。

1.2编制目标

为长宁区户外广告设施设置提供规划管理依据，使之与城区环境更协调，优化户外广告设施设置布局，规范户外广告设施设置，提升城市环境品质，促进城区经济发展。

1.3编制范围及对象

根据《户外广告设施设置规划》的要求，对长宁区的展示区和控制区编制《实施方案》。长宁区的户外广告编制范围为37.18平方公里，下辖9个街道、1个镇。

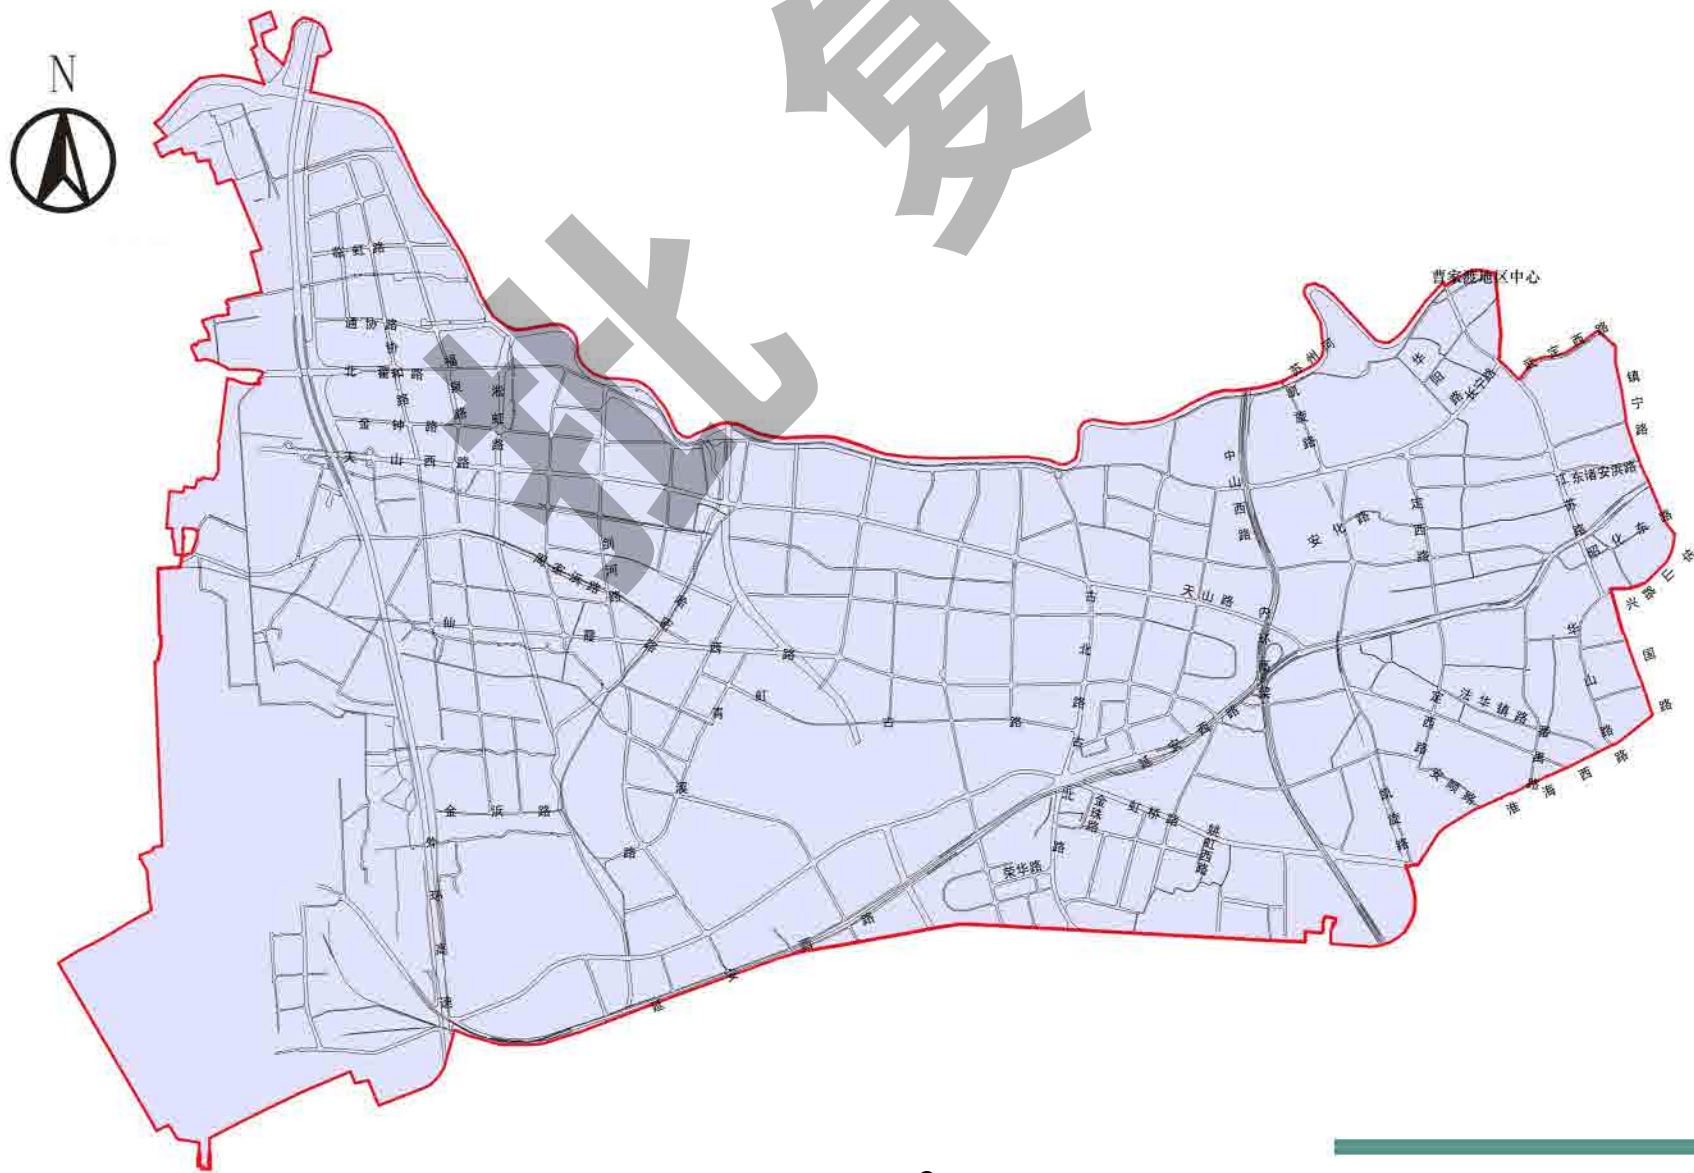

1.3 编制范围及对象

本次《实施方案》所指的户外广告设施，是指利用建筑物、构筑物、场地设置的霓虹灯、展示牌、电子显示装置、灯箱、实物造型以及其他形式的向户外空间发布广告设施。

本《实施方案》不涉及户外招牌、道路交通和公共指示牌、户外流动广告和临时性户外广告、利用公共汽电车候车亭以及公共电话亭设置的户外广告设施，也不涉及法律、法规、规章明确规定的司法、政务信息及其他信息公告设施。

按照户外广告设施的设置位置和结构关系分为独立式户外广告设施和附属式户外广告设施。

- 独立式户外广告设施是指直接设置于场地之上，自身具有独立结构支撑的广告设施。
- 附属式户外广告设施是指依附于建筑物、构筑物等设置的广告设施，包括紧贴依附于临街玻璃窗内侧设置且面积在 2 平方米以上的广告设施。

按照户外广告设施的刊播方式分为静态户外广告设施和动态户外广告设施。

- 静态户外广告设施是指刊播单帧（幅）画面或停留间隔 10 秒以上变换单帧（幅）画面的户外广告设施。
- 动态户外广告设施是指播放连续画面的户外广告设施。

按照户外广告设施的经营性质和发布内容分为经营性户外广告设施、自设性户外广告设施和公益性户外广告设施。

- 经营性户外广告设施是指以营利、推广为目的，承接业务发布他人商品、服务、企业形象等商业性信息及其他信息内容的户外广告设施。
- 自设性户外广告设施是指在登记住所利用自有或者租赁使用的建筑物的外立面及用地范围内，为满足本单位自身宣传、信息发布等需求为目的设置的非经营性户外广告设施。
- 公益性户外广告设施是指宣传部门或其授权（委托）的管理机构设置的，为传播社会主义核心价值观，倡导良好道德风尚，促进公民文明素质和社会文明程度提高，维护国家和社会公共利益，以及宣传城市形象特色、弘扬城市精神品格的非经营性户外广告设施。公益性户外广告设施设置在规划上具有优先权。公益性户外广告设施不得发布非公益性广告内容（包括商业性和其他非商业性广告内容）。经营性户外广告设施应当有一定比例用于发布公益广告，公益广告内容所占的面积或时长比例不低于 10%。



独立式户外广告设施



附属式户外广告设施



动态户外广告设施（裸眼3D/LED屏）

1.4 区域特征


空间结构：“两翼” “三心二带” “多点”

东翼依托以中央活动区为主的综合性商务商业活力区域。西翼依托虹桥商务区拓展区，以虹桥临空经济示范区为主。

“三心” --中山公园商业中心、虹桥-古北商业中心、临空经济园区中心。

“二带” --天山路/2 号线创新经济发展带、延安西路-虹桥路时尚文化集聚带。

“多点” --由各商业体围合而成的小型商业区。

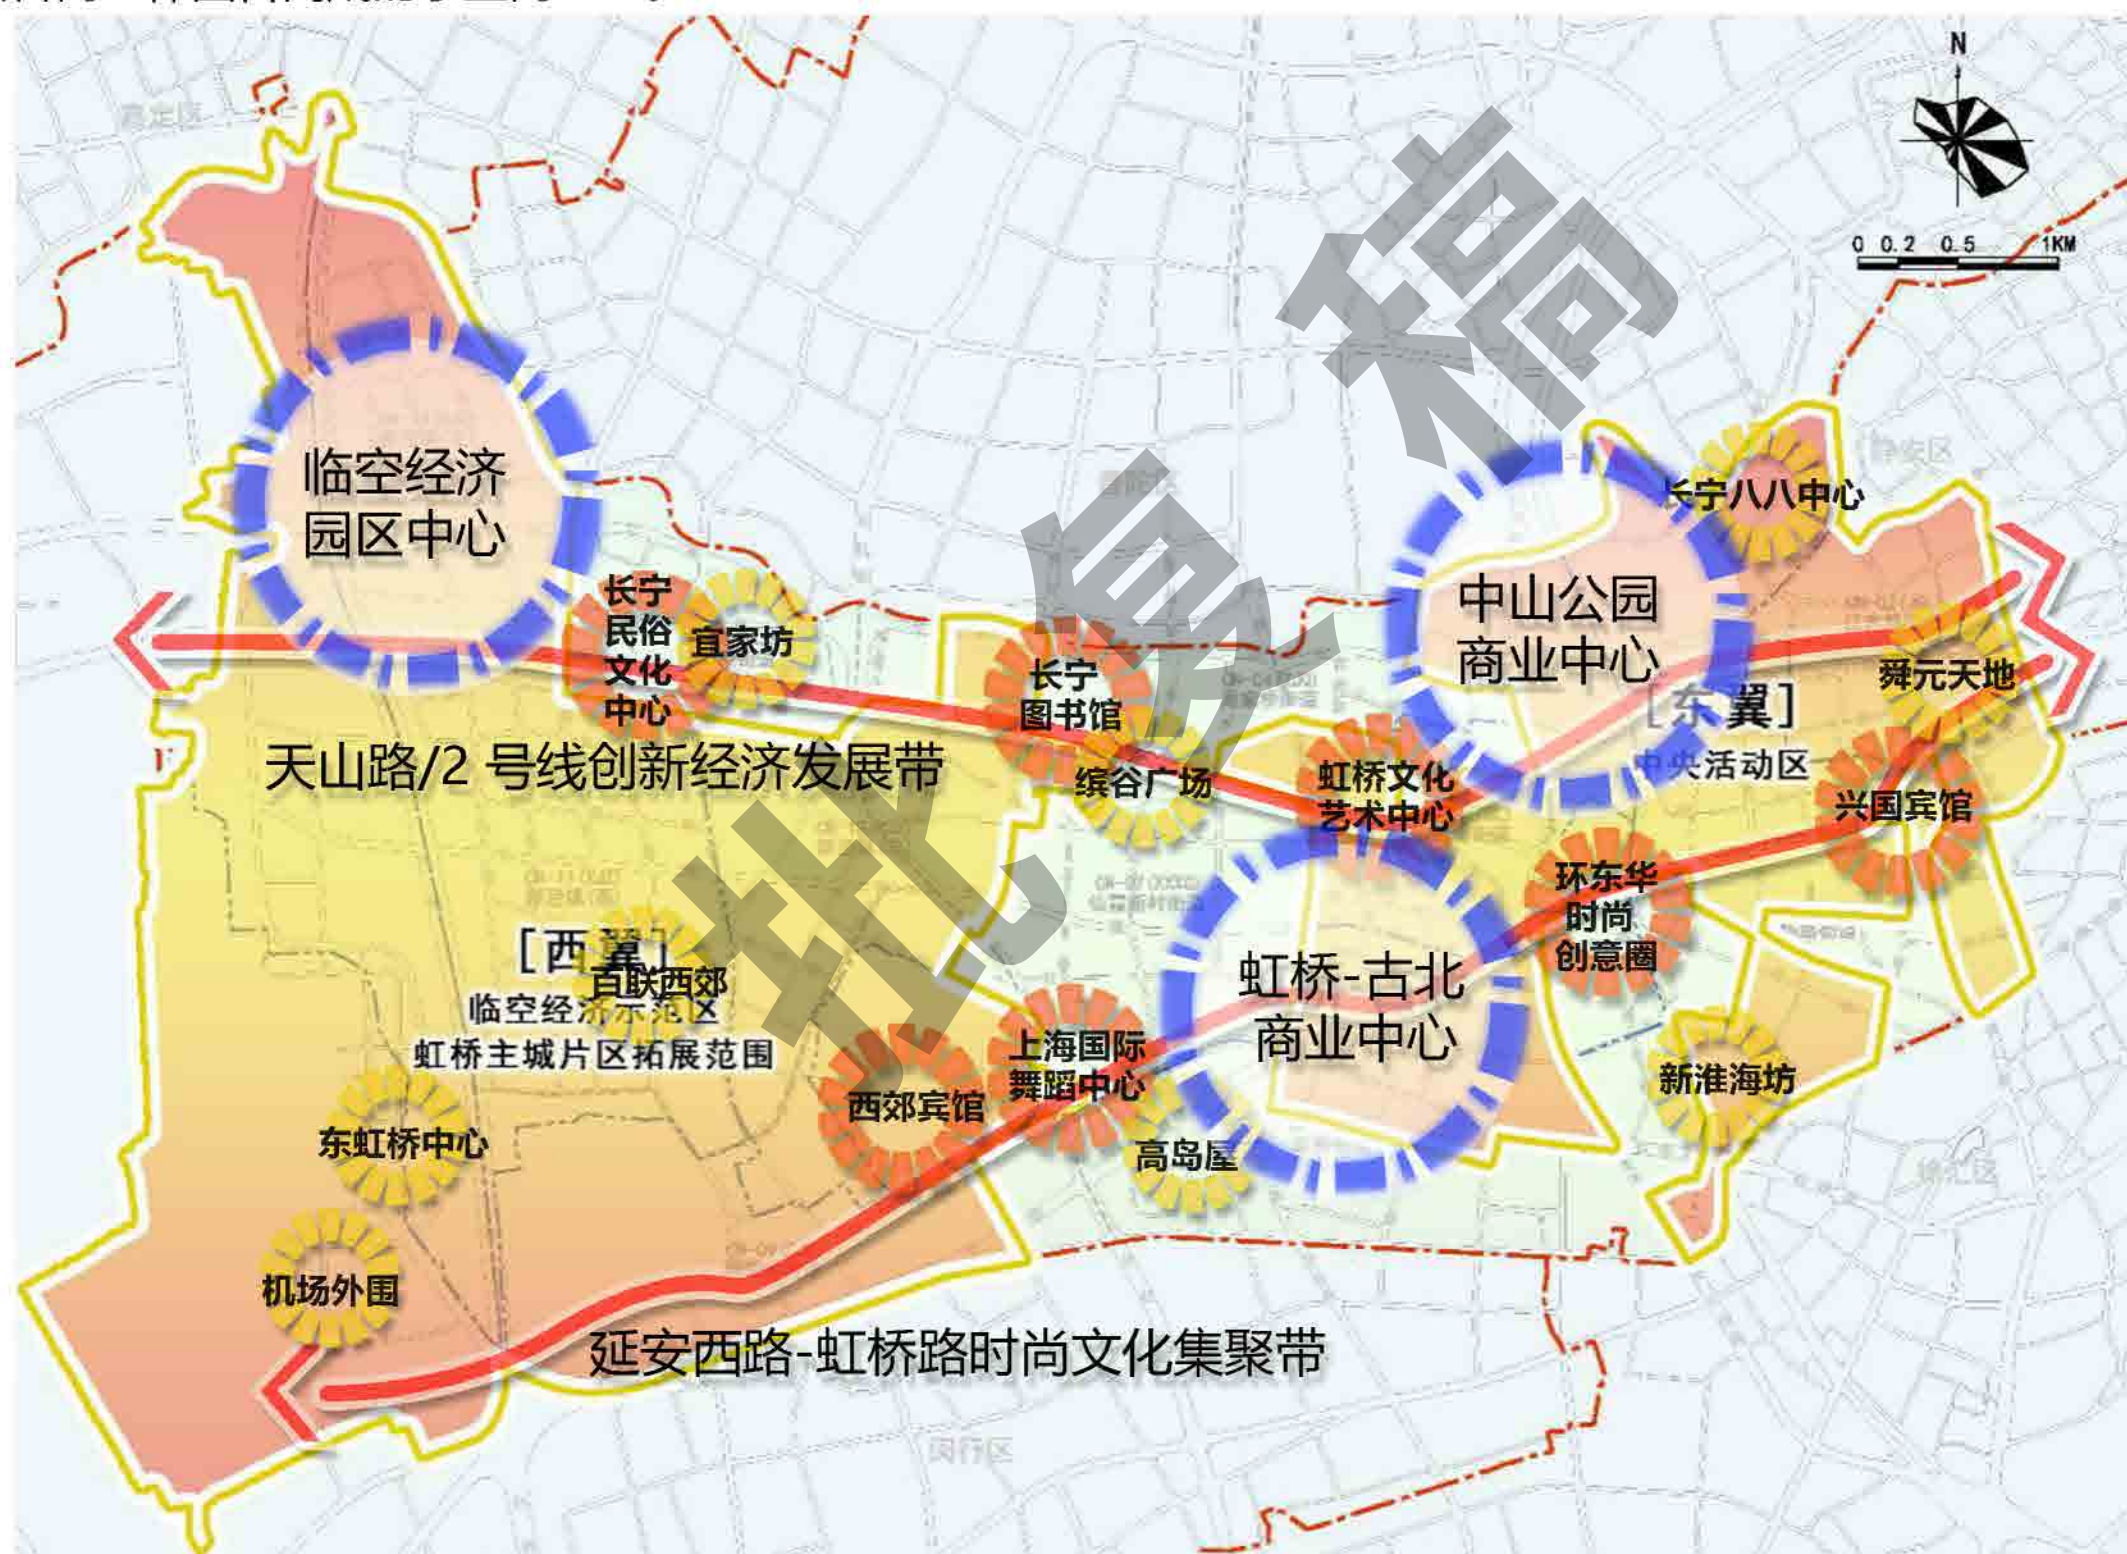

长宁“两翼” “三心二带” “多点” 空间结构示意

02

总则

2.1 编制依据

2.2 编制原则

2.3 点位编号编制说明

2.1 编制依据

- 《中华人民共和国城乡规划法》（2019年4月23日第十三届全国人民代表大会常务委员会第十次会议第二次修正）；
- 《中华人民共和国广告法》（2021年4月29日第十三届全国人民代表大会常务委员会第二十八次会议第二次修正）；
- 《中华人民共和国民法典》（2020年5月28日中华人民共和国主席令第45号公布）；
- 《城市市容和环境卫生管理条例》（2017年3月1日《国务院关于修改和废止部分行政法规的决定》第二次修订）；
- 《上海市市容环境卫生管理条例》（2022年9月22日上海市第十五届人民代表大会常务委员会第四十四次会议修订）；
- 《上海市城乡规划条例》（2018年12月20日上海市第十五届人民代表大会常务委员会第八次会议第三次修正）；
- 《上海市历史风貌区和优秀历史建筑保护条例》（2019年9月26日上海市第十五届人民代表大会常务委员会第十四次会议第三次修正）；
- 《上海市环境保护条例》（2022年7月21日上海市第十五届人民代表大会常务委员会第四十二次会议第七次修正）；
- 《上海市户外广告设施管理办法》（2017年7月13日上海市人民政府第53号令修正）；
- 《城市户外广告和招牌设施技术标准》CJJ/T149-2021；
- 《上海市户外广告设施设置技术规范》沪绿容(2023)82号；
- 《上海市户外广告设施设置规划（2023-2027年）》（2022年12月29日上海市人民政府〔2022〕66号批复同意）；
- 《上海市城市总体规划》（2017年-2035年）；
- 《上海市国土空间近期规划》（2021-2025年）；
- 《上海市商业空间布局专项规划》（2021-2035年）；
- 《上海市长宁区单元规划》；
- 其它与户外广告设施设置相关的法律、法规、规章、规范、规划；

2.2编制原则

●安全环保性原则

户外广告设施设置应保障城市公共安全，规划通过对户外广告设施设置位置、形式、体量等进行控制，强化规范管理。户外广告设施设置应以保护环境与节约能源为前提，不破坏城市绿化和生态环境，符合消防安全管理要求，鼓励选用环保材料、阻燃材料、先进的节能技术和冷光源灯具，避免对环境造成声、光等污染。

●功能适配性原则

户外广告设施设置应适度满足社会经济发展的需要，与所处区域的功能业态需求相适应，与城市公共宣传相配合，科学布局，合理发挥户外广告的传播效应。

●协调有序性原则

户外广告设施设置应当规范有序，与城市的景观风貌和文化氛围相适应，突出城市特色。

●创新融合性原则

户外广告设施设置应重视形式与技术的创新，与城市公共环境相融合，提升户外广告的艺术性与时代感。



2.3 点位编号编制说明

户外广告设施编号是标识户外广告身份的唯一号码，编号由 13 位数字及字母组成，编号规则具体说明如下：

- 1、第一至第二位数为各区编号(长宁区编号05)；
- 2、第三至第五位数为街坊编号001；
- 3、第六至第七位数为该街坊内设置广告的建筑（及其所属地块）编号01；
- 4、第八至第九位数为该地块内的户外广告点位序列号01；
- 5、第十位数为户外广告设施的设置位置和结构关系，独立式（Independent）户外广告设施为“I”，附属式（Attached）户外广告设施为“A”；
第十一位数为户外广告类型编号。
- 6、第十二位数为户外广告设施的刊播方式，静态（Static）户外广告设施为“S”，动态（Dynamic）户外广告设施为“D”。
- 7、第十三位数为户外广告设施的经营性质和发布内容，经营性（Commercial）户外广告设施为“C”，自设性（Self-designed）户外广告设施为“S”，公益性（Public welfare）户外广告设施为“P”。

户外广告类型编号

附属式（Attached）户外广告设施		独立式（Independent）户外广告设施	
编号	位置及形态	编号	位置及形态
A1	灯箱	I1	灯箱
A2	展示牌	I2	展示牌
A3	电子显示装置类	I3	电子显示装置类
A4	灯箱布	I4	立体实物造型
A5	贴膜式	I5	其它独立式户外广告设施类型
A6	旗帜式		
A7	投影类		
A8	其它附属式户外广告设施类型		


示例：长宁区实施方案计划在001号街坊内的01号建筑设置1块 附属式灯箱户外广告设施，刊播形式为静态，户外广告设施性质为经营性。

户外广告设施编号为05 001 01 01 A1 SC。

长宁区编号	街坊编号	建筑编号	点位编号	位置类型编号	刊播方式	性质编号
05	001	01	01	A1	S	C

03

三区划分

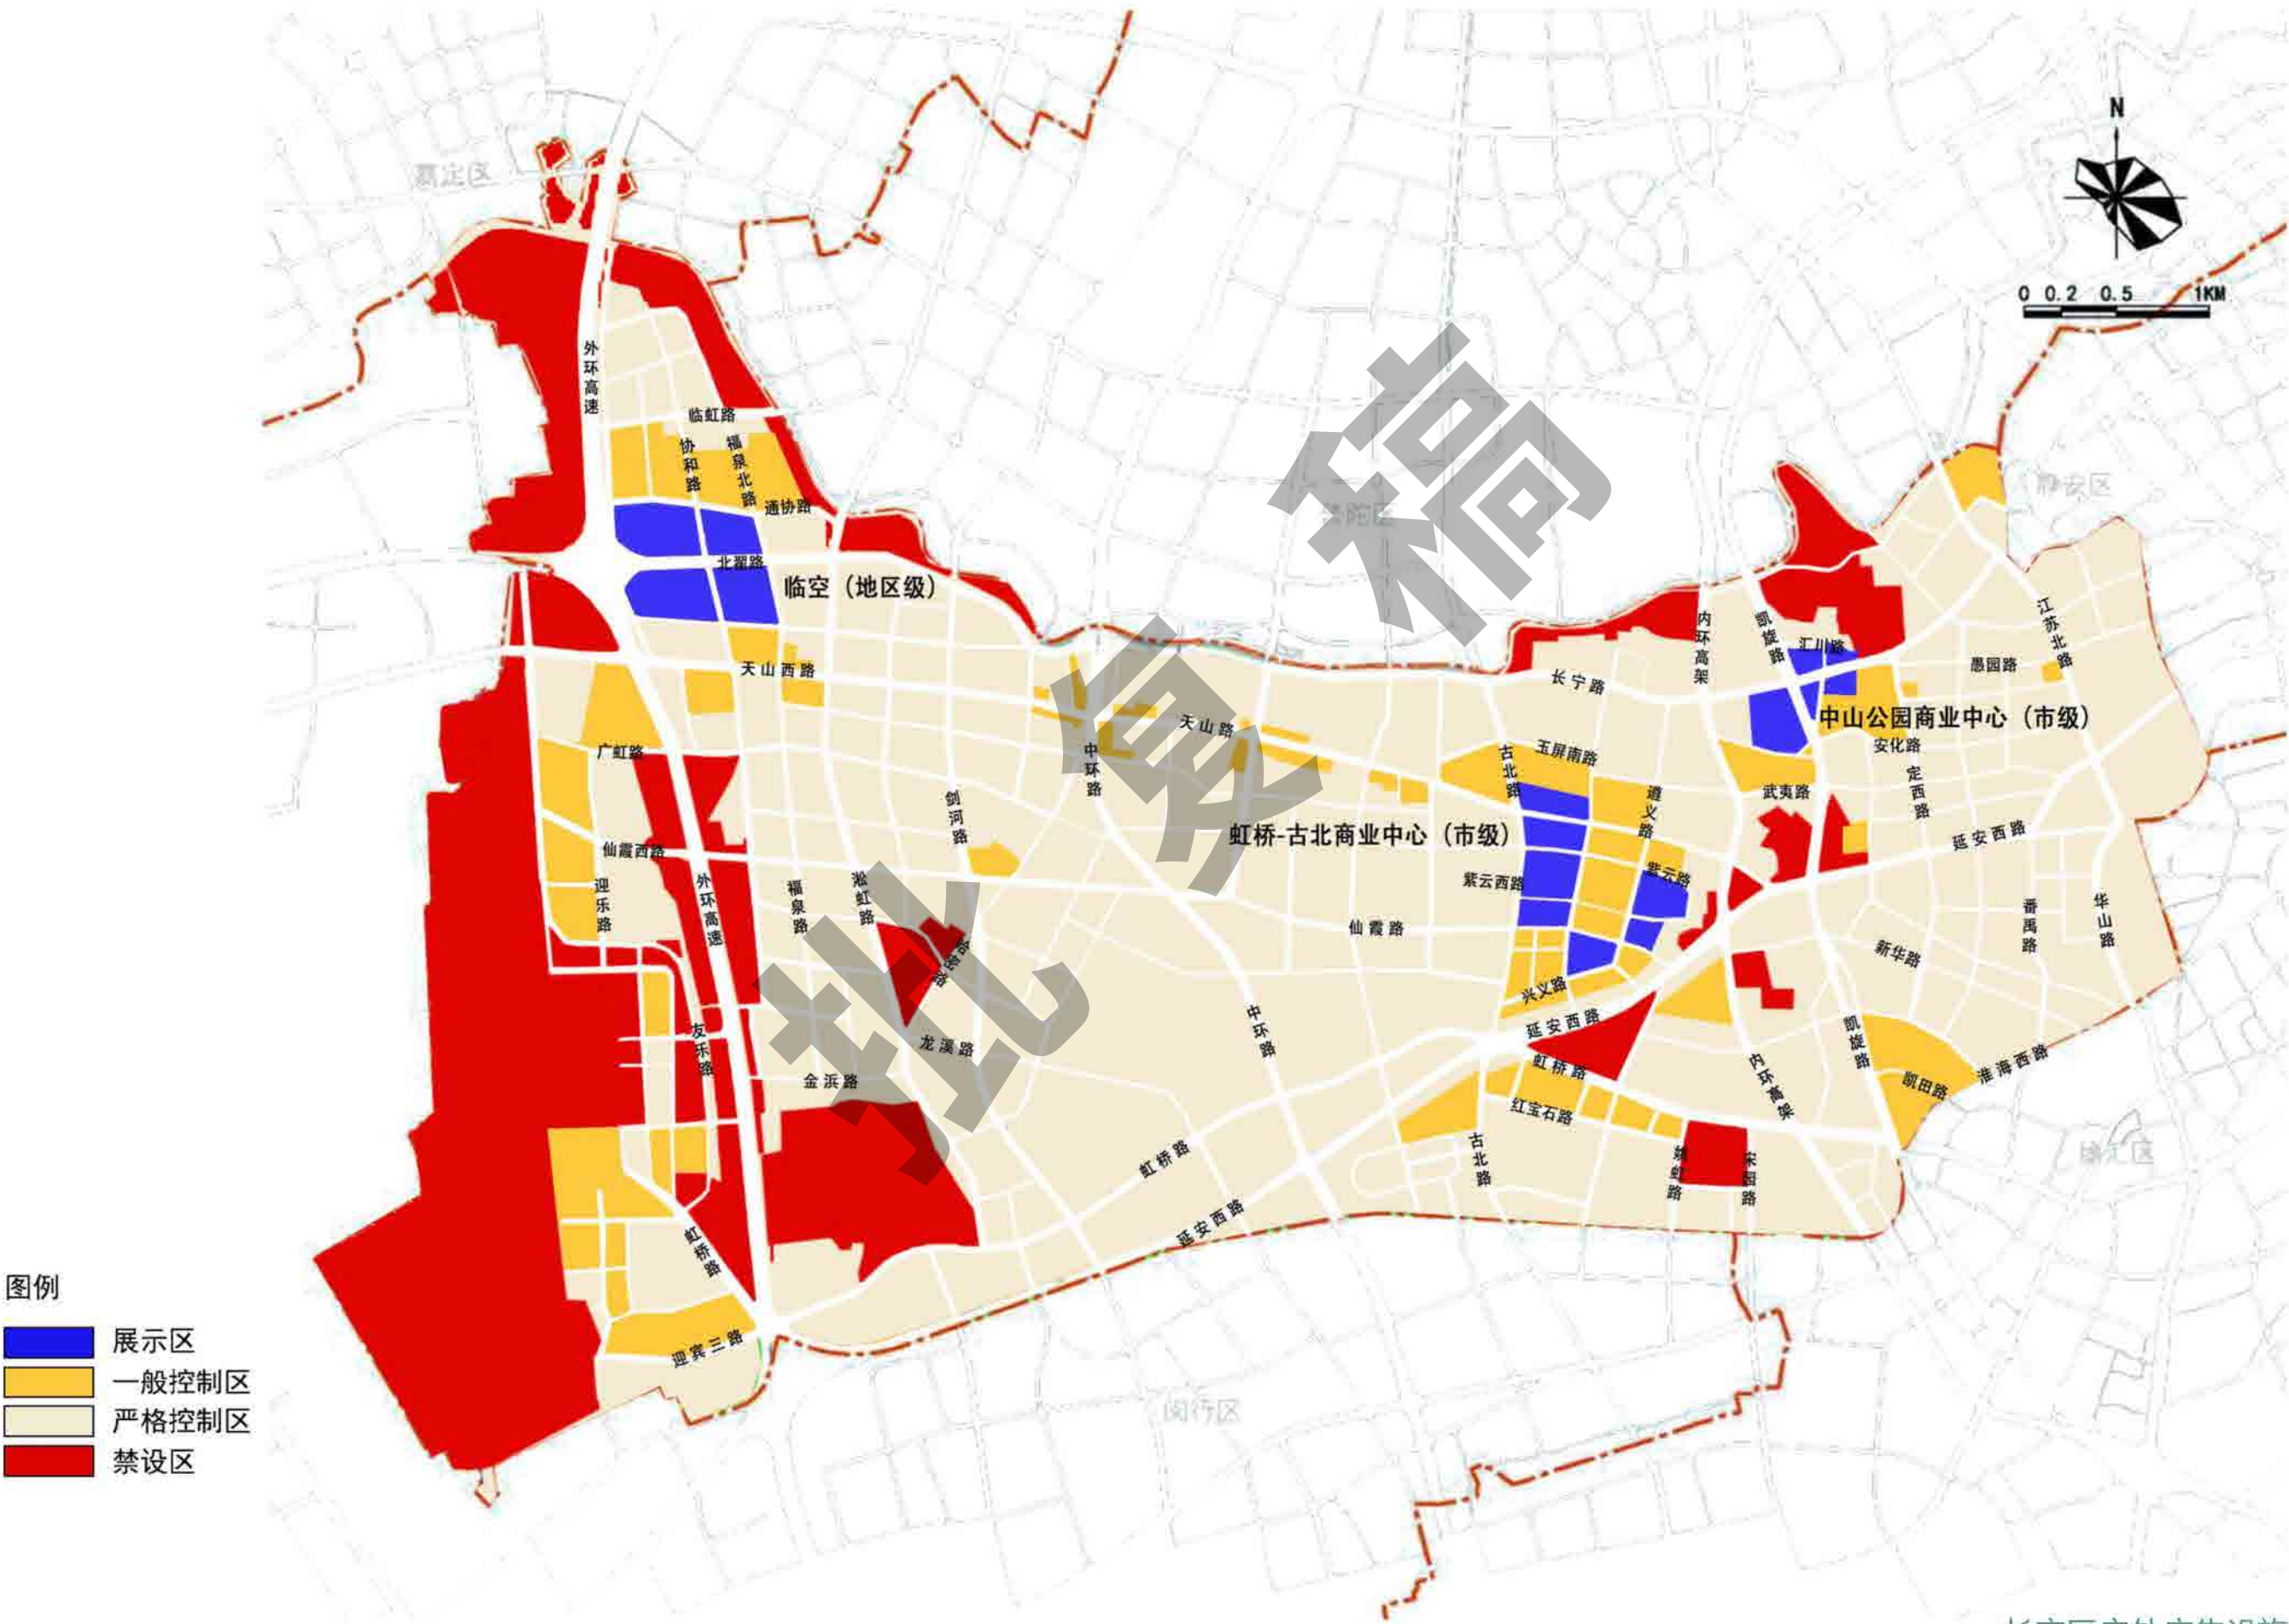


展示区：中山公园商业中心（市级）、虹桥-古北商业中心（市级）、虹桥临空经济园区（地区级）

控制区：舜元天地及周边区域、曹家渡地区中心及周边区域、新淮海坊及周边区域、宜嘉坊及周边区域、百联西郊及周边区域、东虹桥中心及周边区域等。

本《实施方案》明确了全区范围内户外广告设施设置的规划整体要求，具体提出各展示区、控制区区域内户外广告设施设置的位置、数量、尺寸、形式、内容等控制要素，使区域内户外广告设施实现协调、规范、美观、安全设置，提高户外广告设置与管理水平，提升城区环境品质。

对未纳入本《实施方案》的待规划区域，新建、改建后的建筑符合《户外广告设施设置规划》的设置条件及长宁区的具体控制要求的，可根据市绿化市容局规定“一事一议”的流程进行户外广告实施方案增补。

新改扩建以及涉及立面改造的方案增补，待相关部门方案审核确定或建成后统一规划。

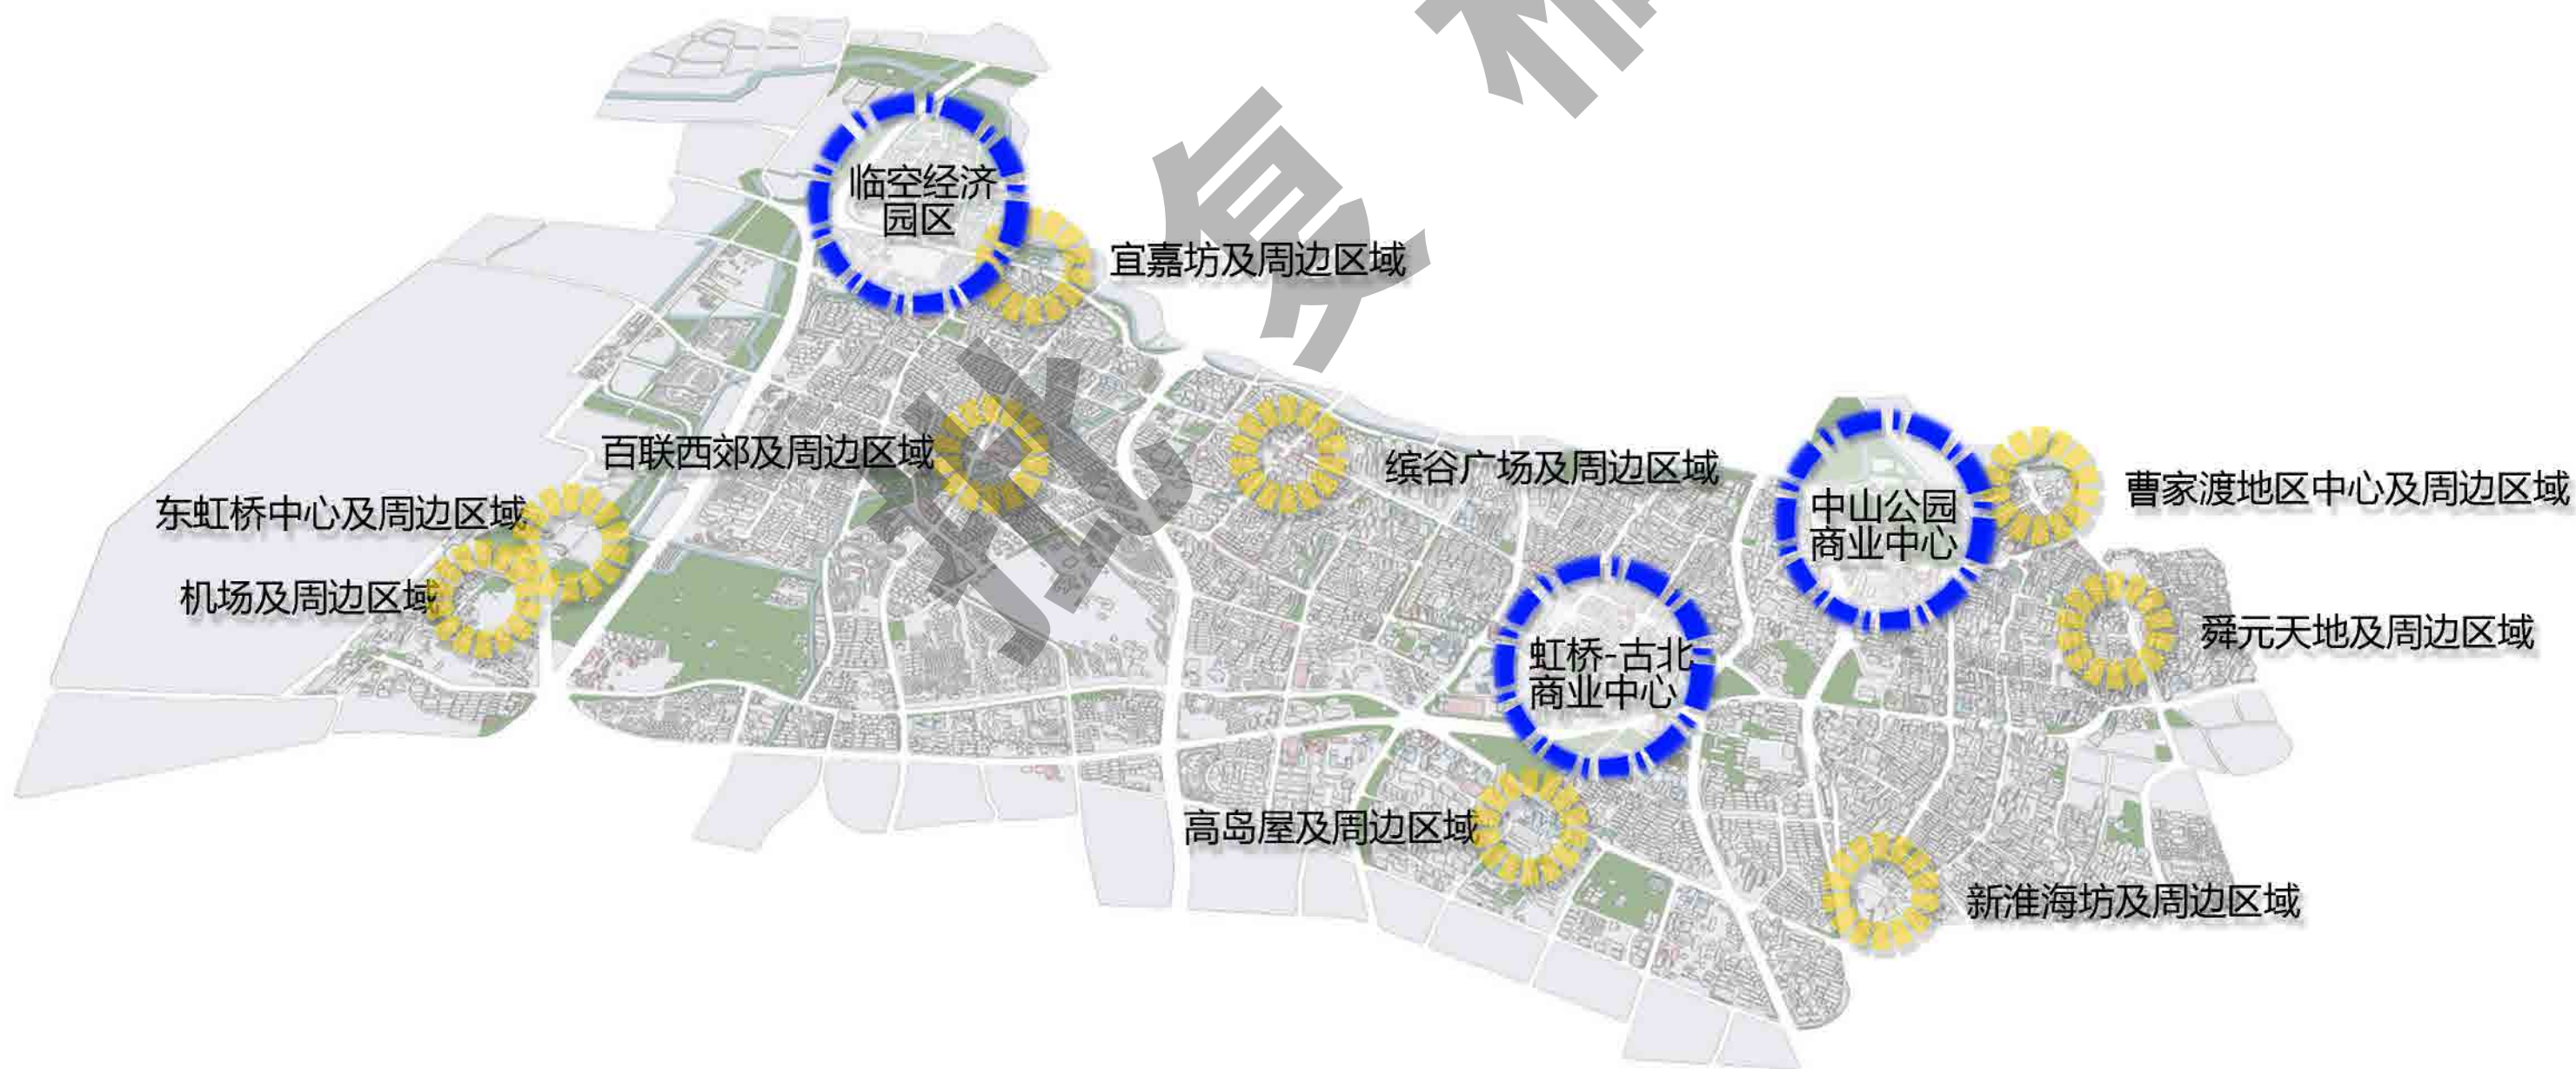


04

各区域户外广告实施方案

- 4.1 街道索引图（全范围）
- 4.2 江苏路街道（舜元天地及周边区域）
- 4.3 华阳路街道（中山公园商业中心、曹家渡地区中心及周边区域）
- 4.4 新华路街道（新淮海坊及周边区域）
- 4.5 周家桥街道（来福士广场、威宁大厦及周边区域）
- 4.6 天山路街道（虹桥-古北商业中心）
- 4.7 虹桥街道（万都中心、高岛屋及周边区域）
- 4.8 仙霞新村街道（缤谷广场及周边区域）
- 4.9 北新泾街道（宜嘉坊及周边区域）
- 4.10 新泾镇（临空园区、百联西郊、东虹桥中心及周边区域）
- 4.11 程家桥街道（机场及周边区域）

4.1街道索引图（全范围）

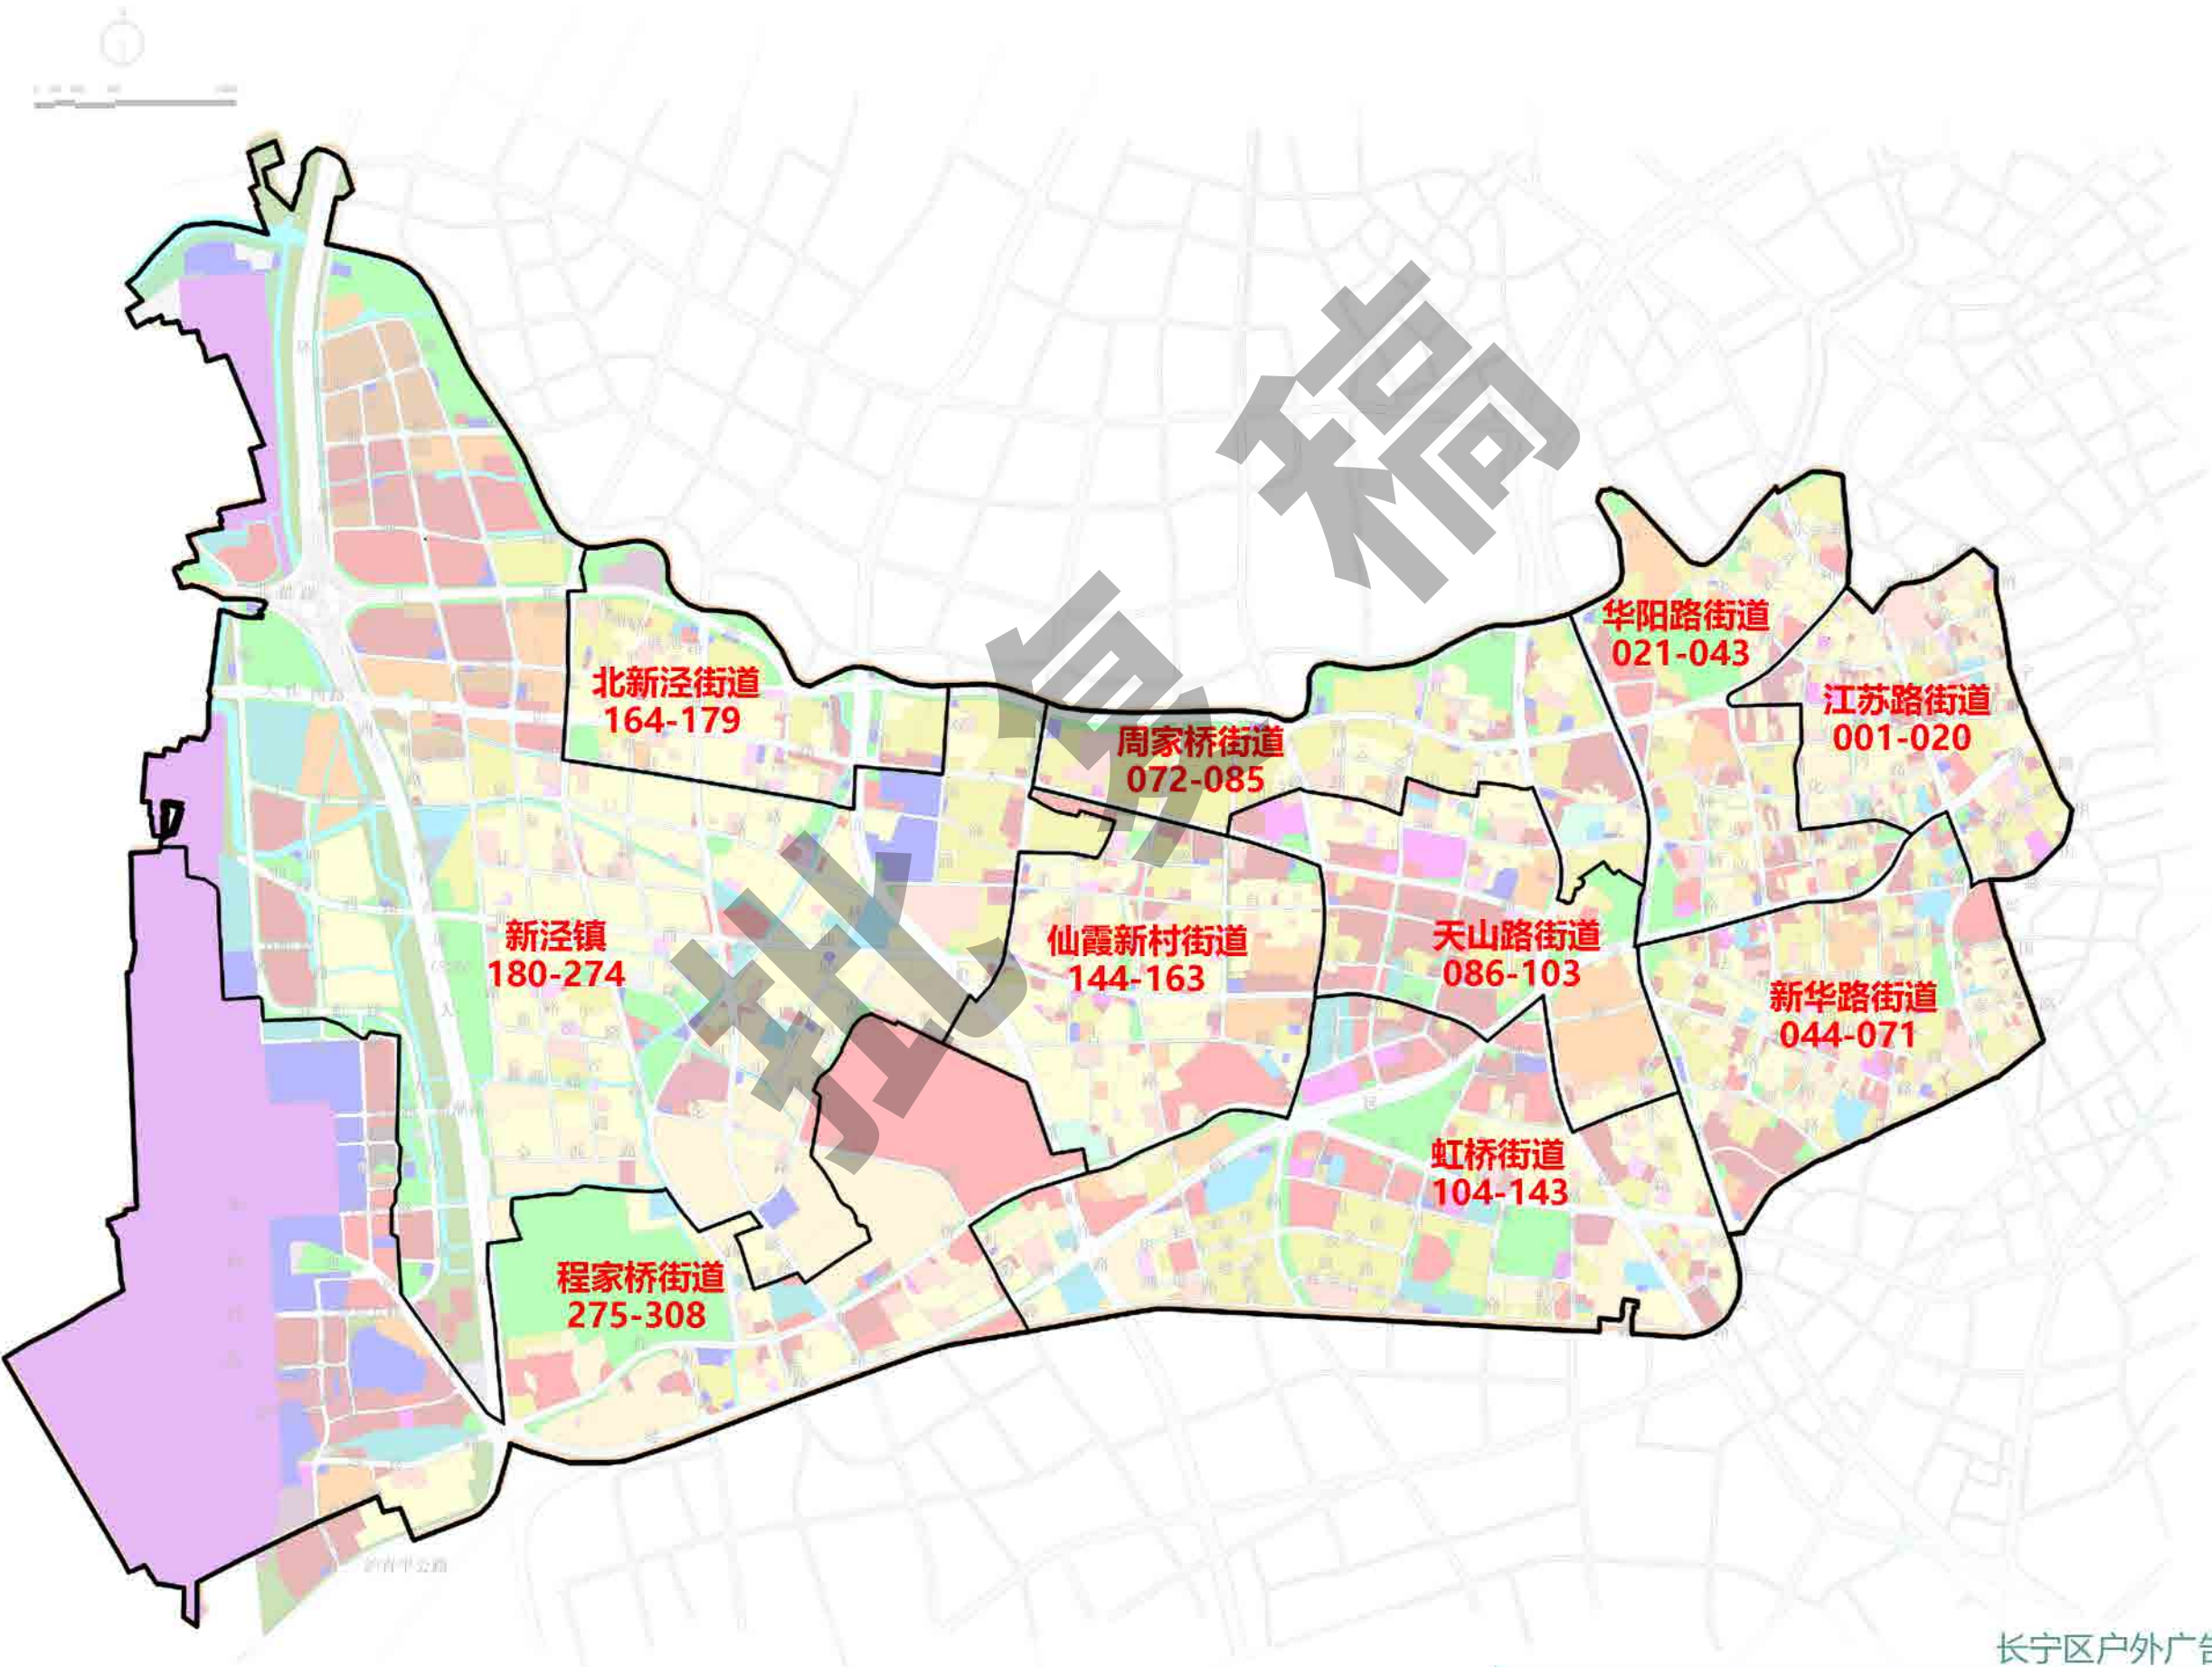


4.2江苏路街道（舜元天地及周边区域）

街坊索引图(街道范围)

舜元天地及周边区域，地处上海愚园路历史文化风貌保护区。紧邻轨道2号线江苏路站，为重要商业办公楼宇。

一般控制区：舜元天地


严格控制区：兆丰世贸大厦

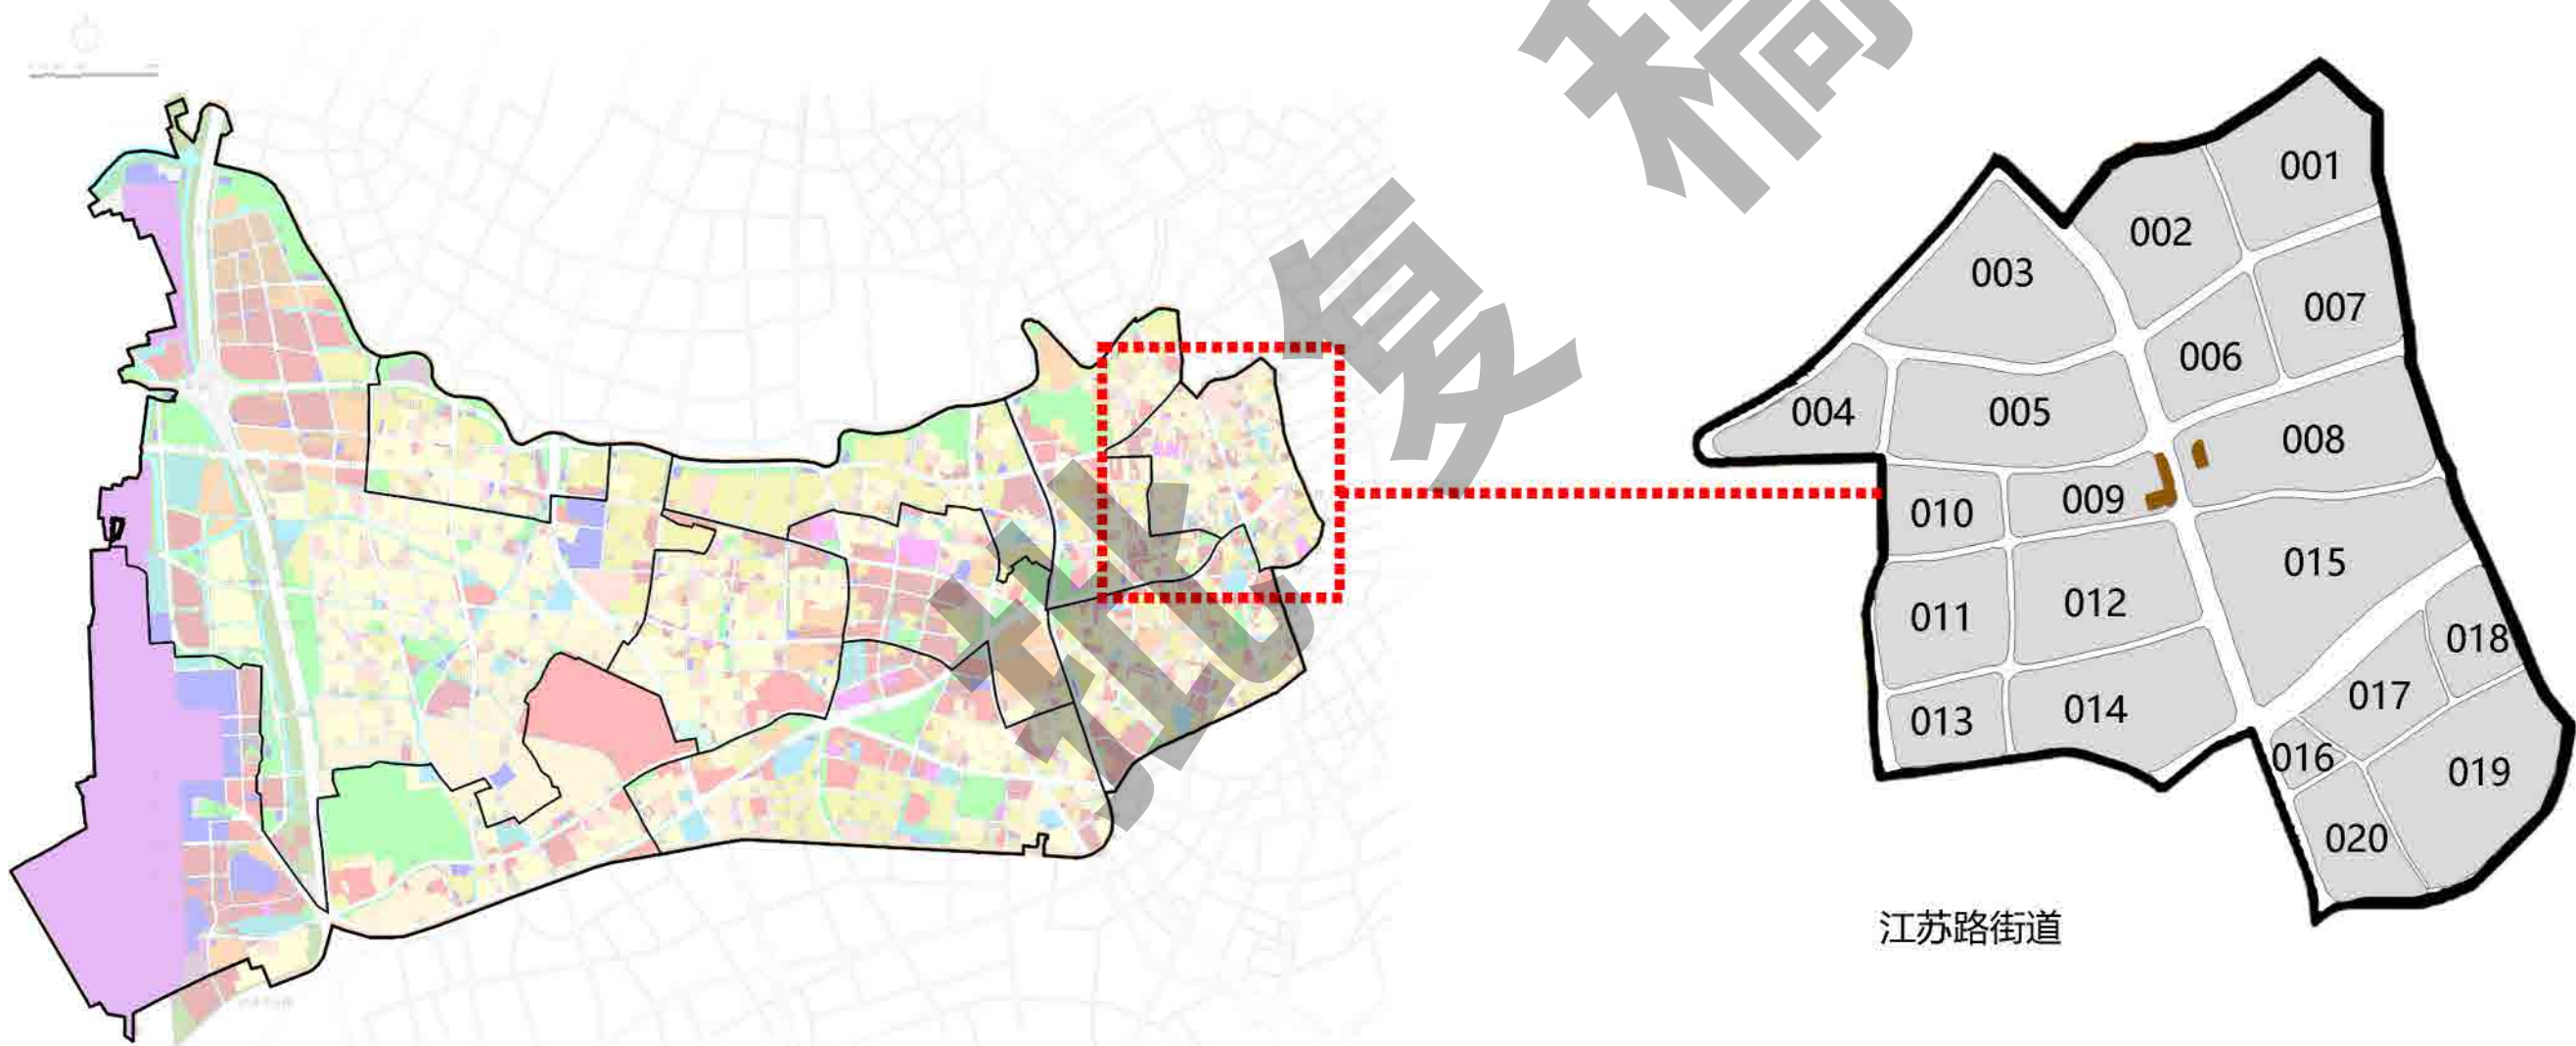

4.2江苏路街道（舜元天地及周边区域）

土地使用规划图


舜元天地及周边区域是以商业行政办公用地为主，周边为风貌保护区的居住用地:因为靠近2号线的轨交站点设施，形成区域的商业金融、商务办公建筑布局。以江苏路为区域城市空间和交通的意向主轴，与附近兆丰世贸大厦、畅园等建筑形成丰富的城市空间序列。


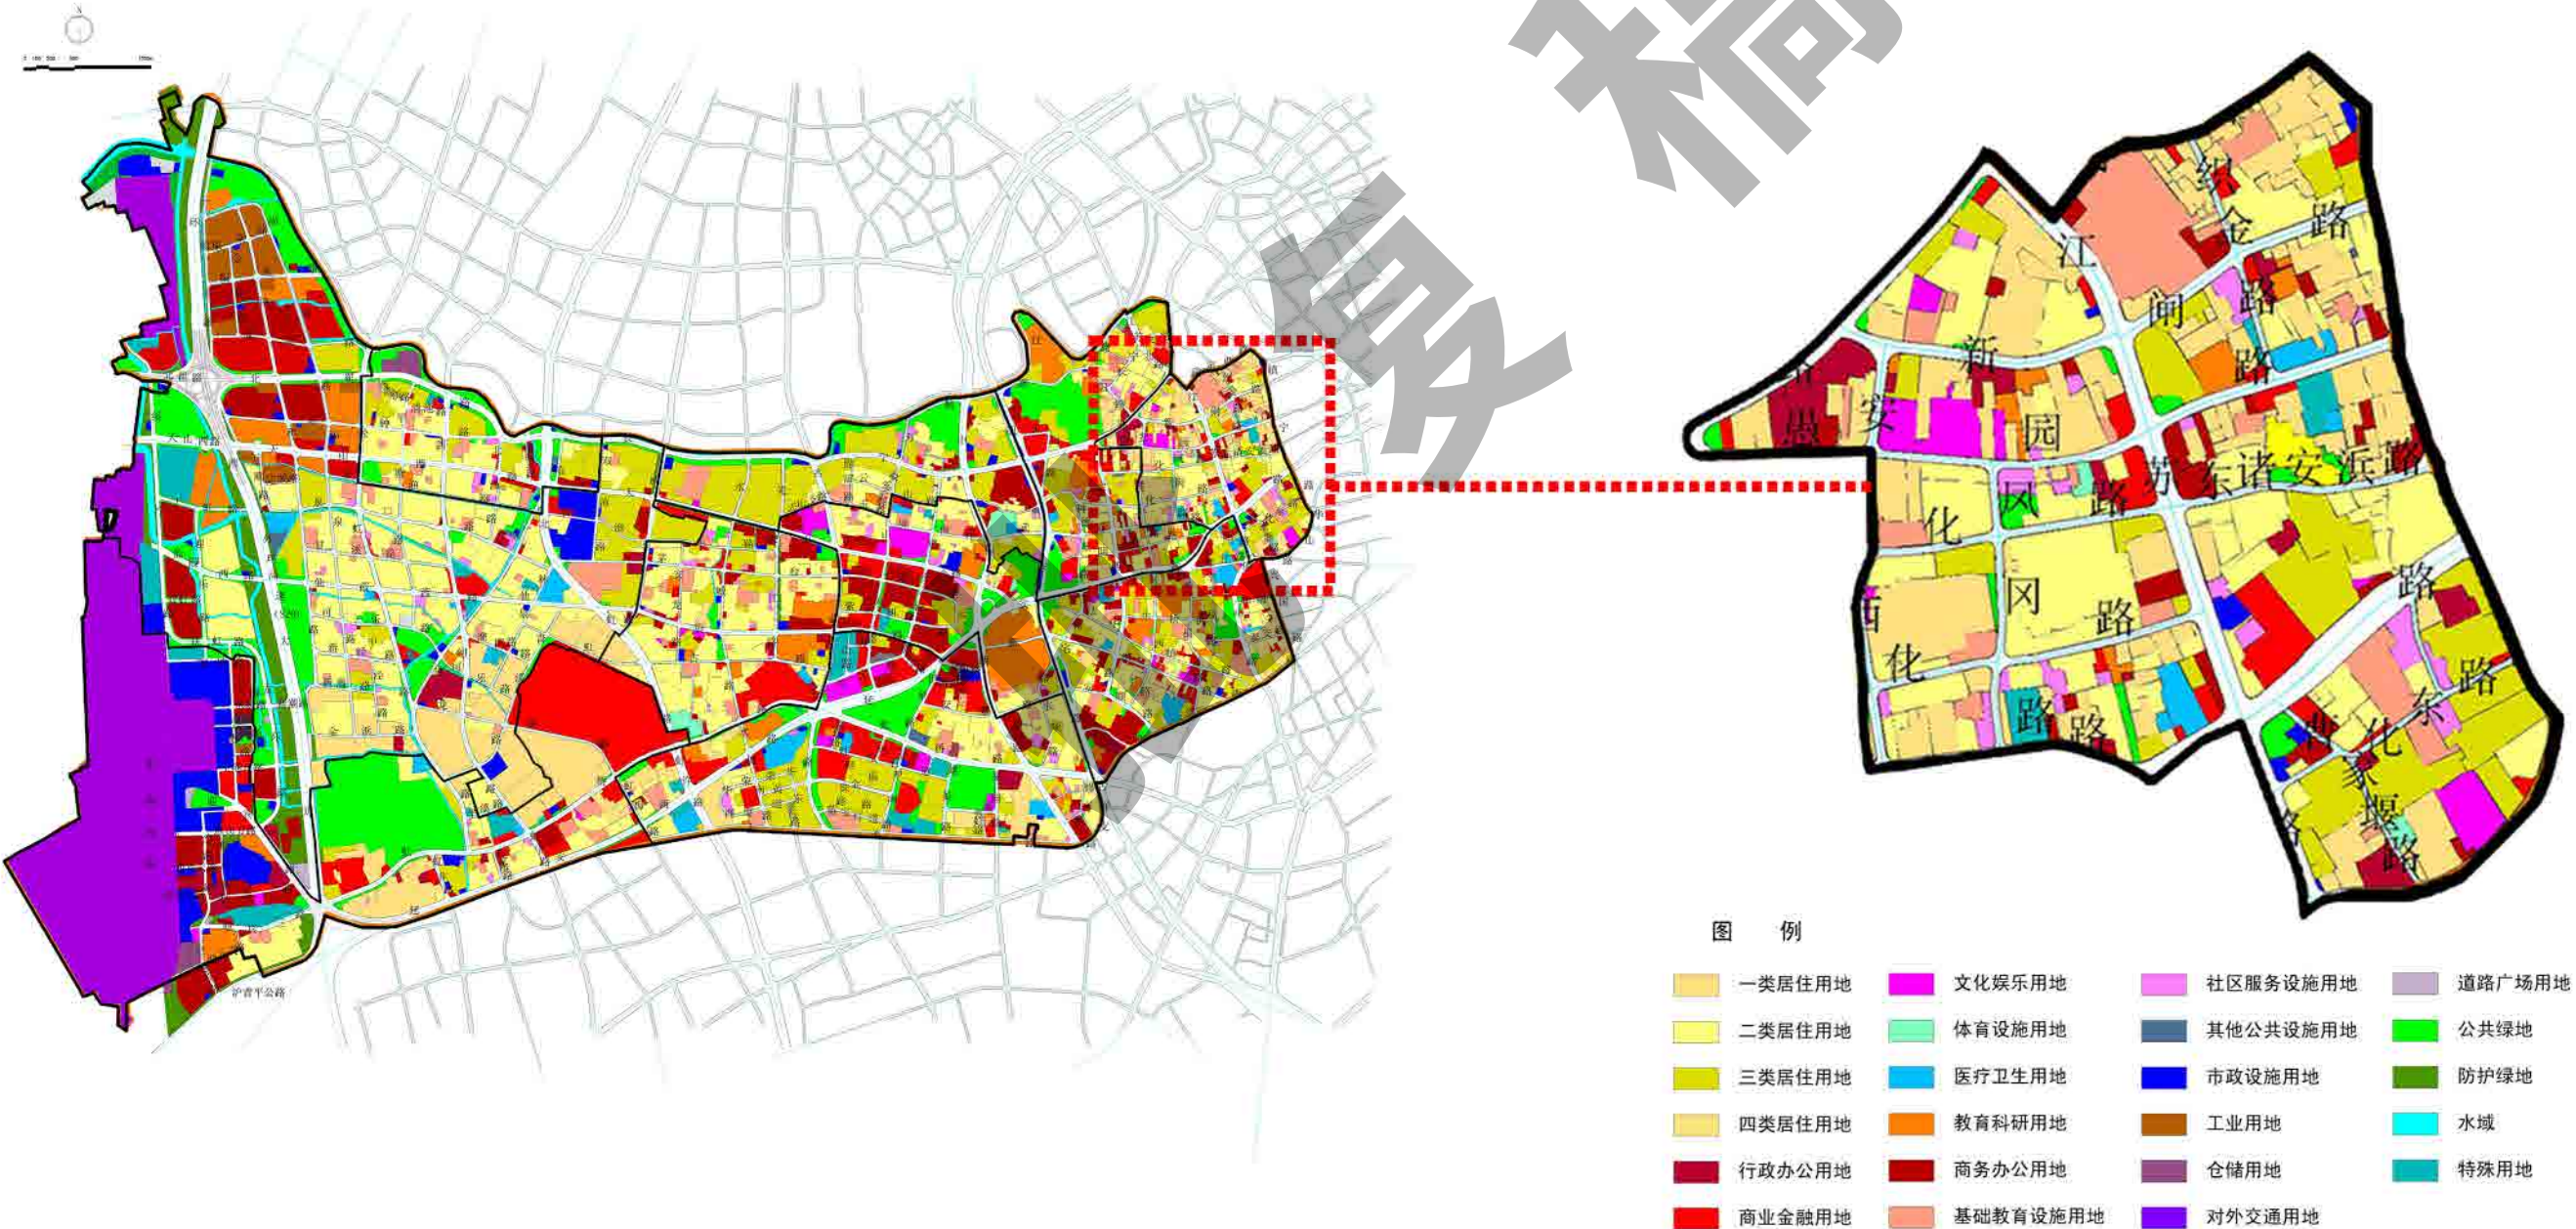


4.2江苏路街道（舜元天地及周边区域）

阵地规划三区划分图

《户外广告设施设置规划》界定本区域为户外广告设施设置一般控制区及严格控制区，按总规控制区的规划管理和控制要求，对本区域的户外广告设施进行分类控制和设置。

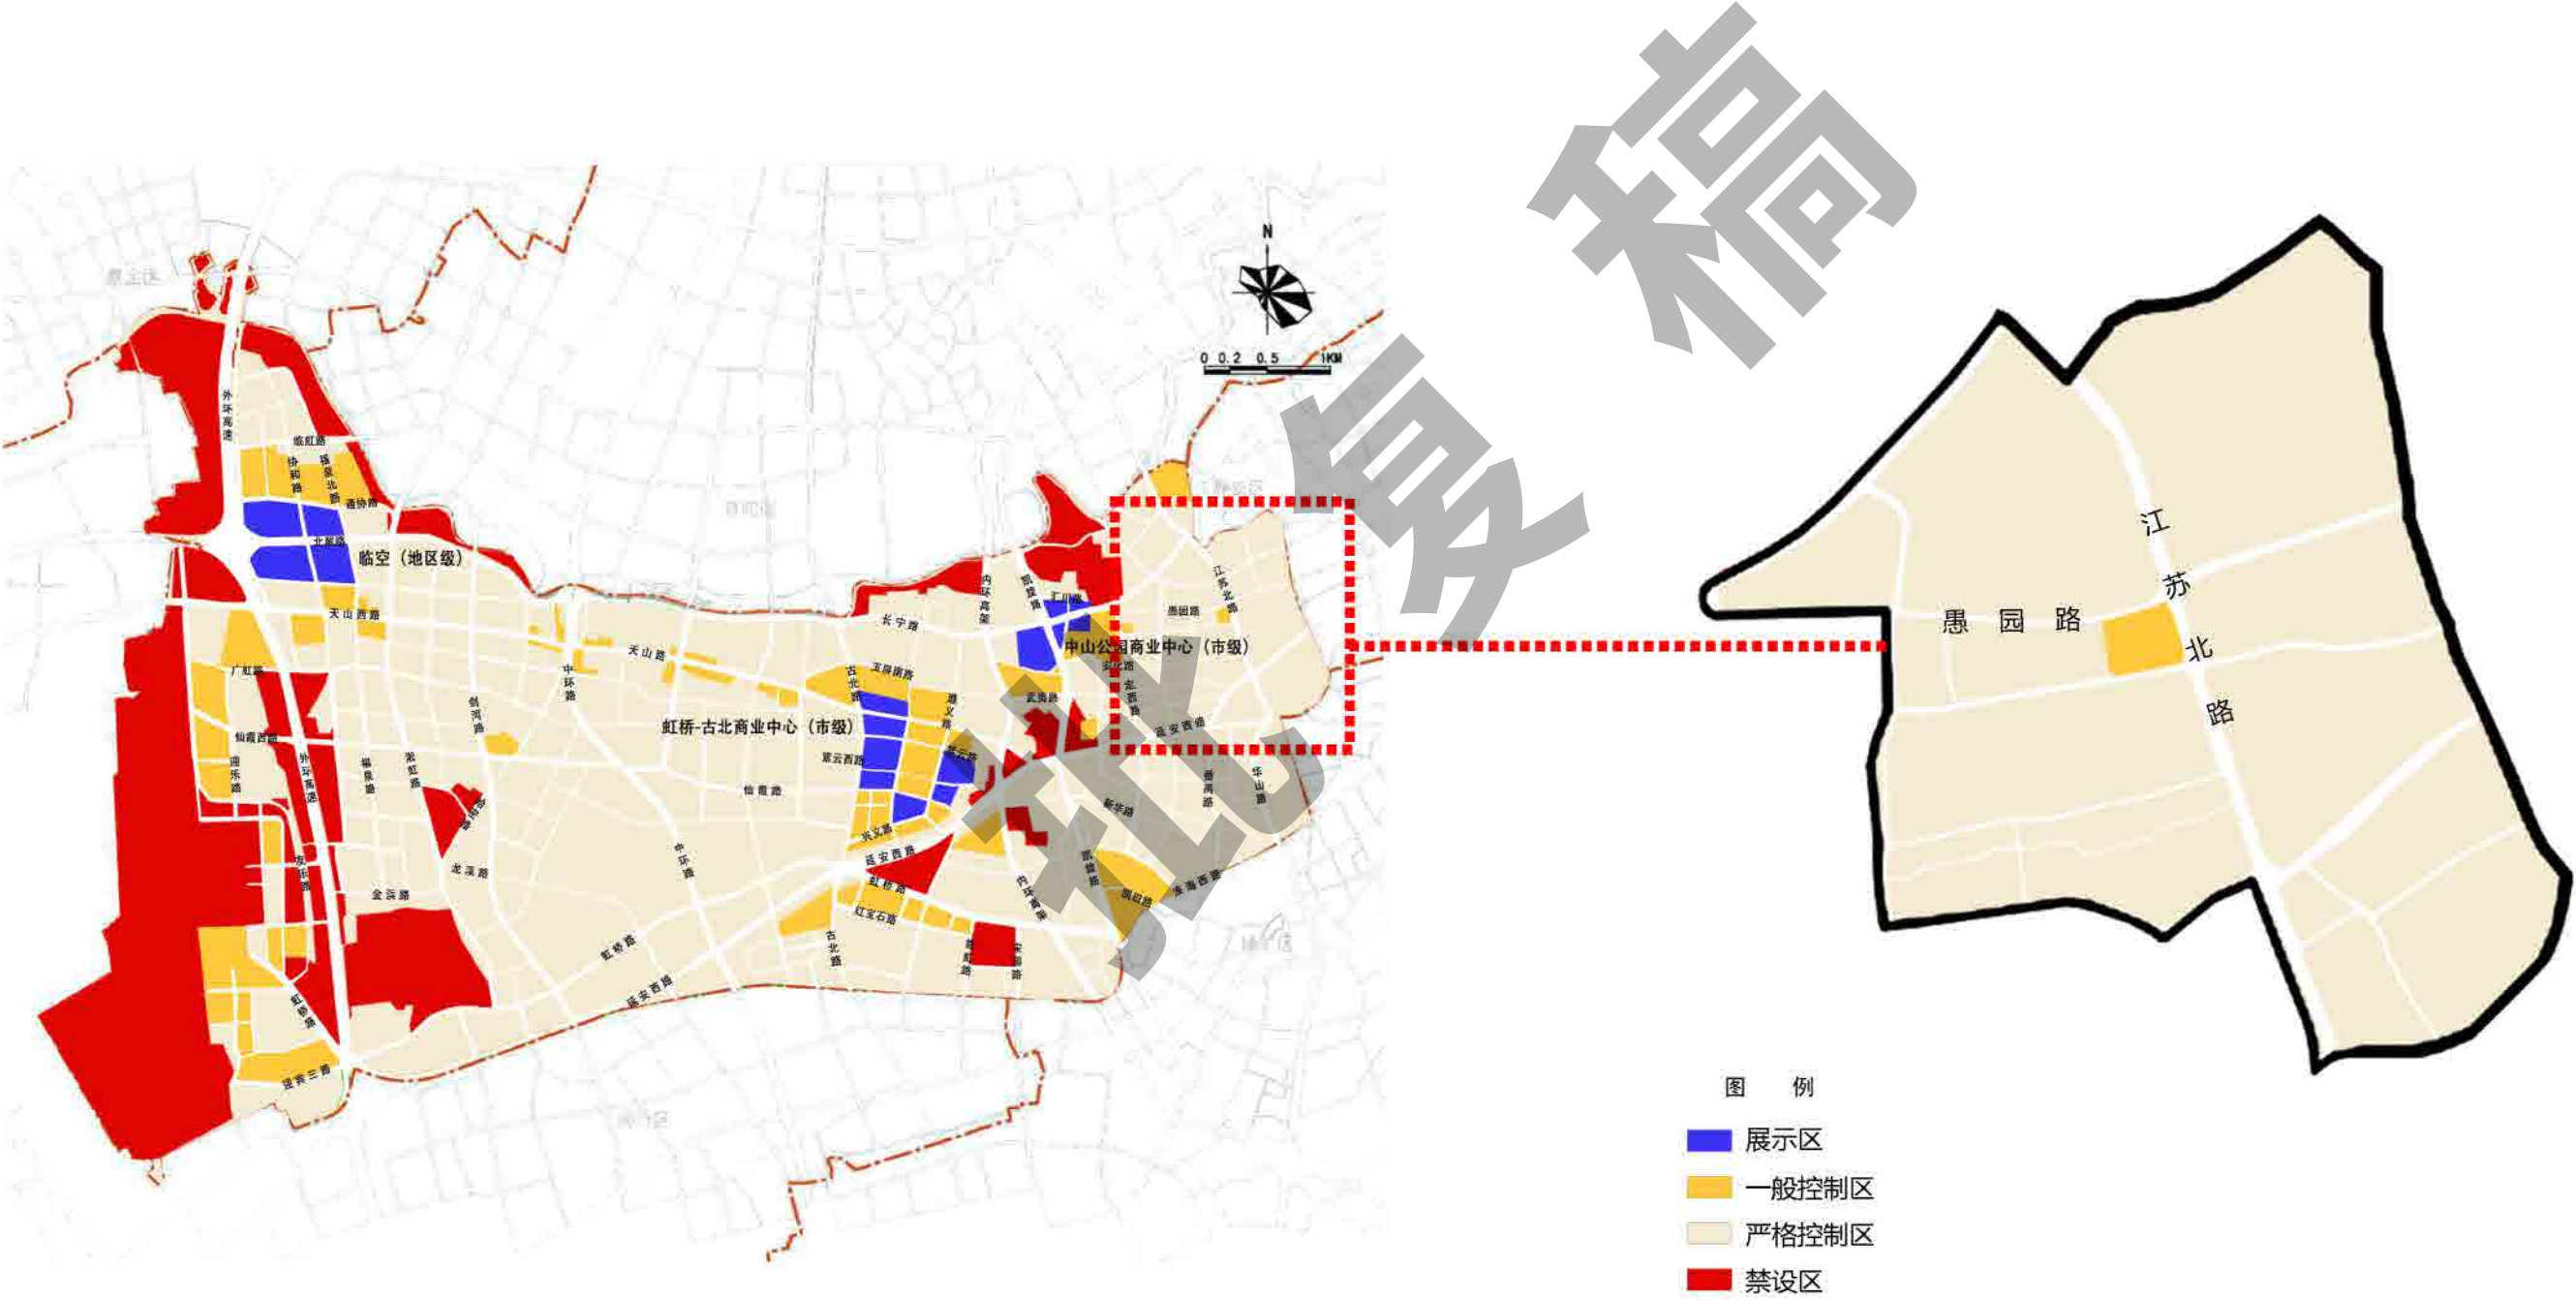

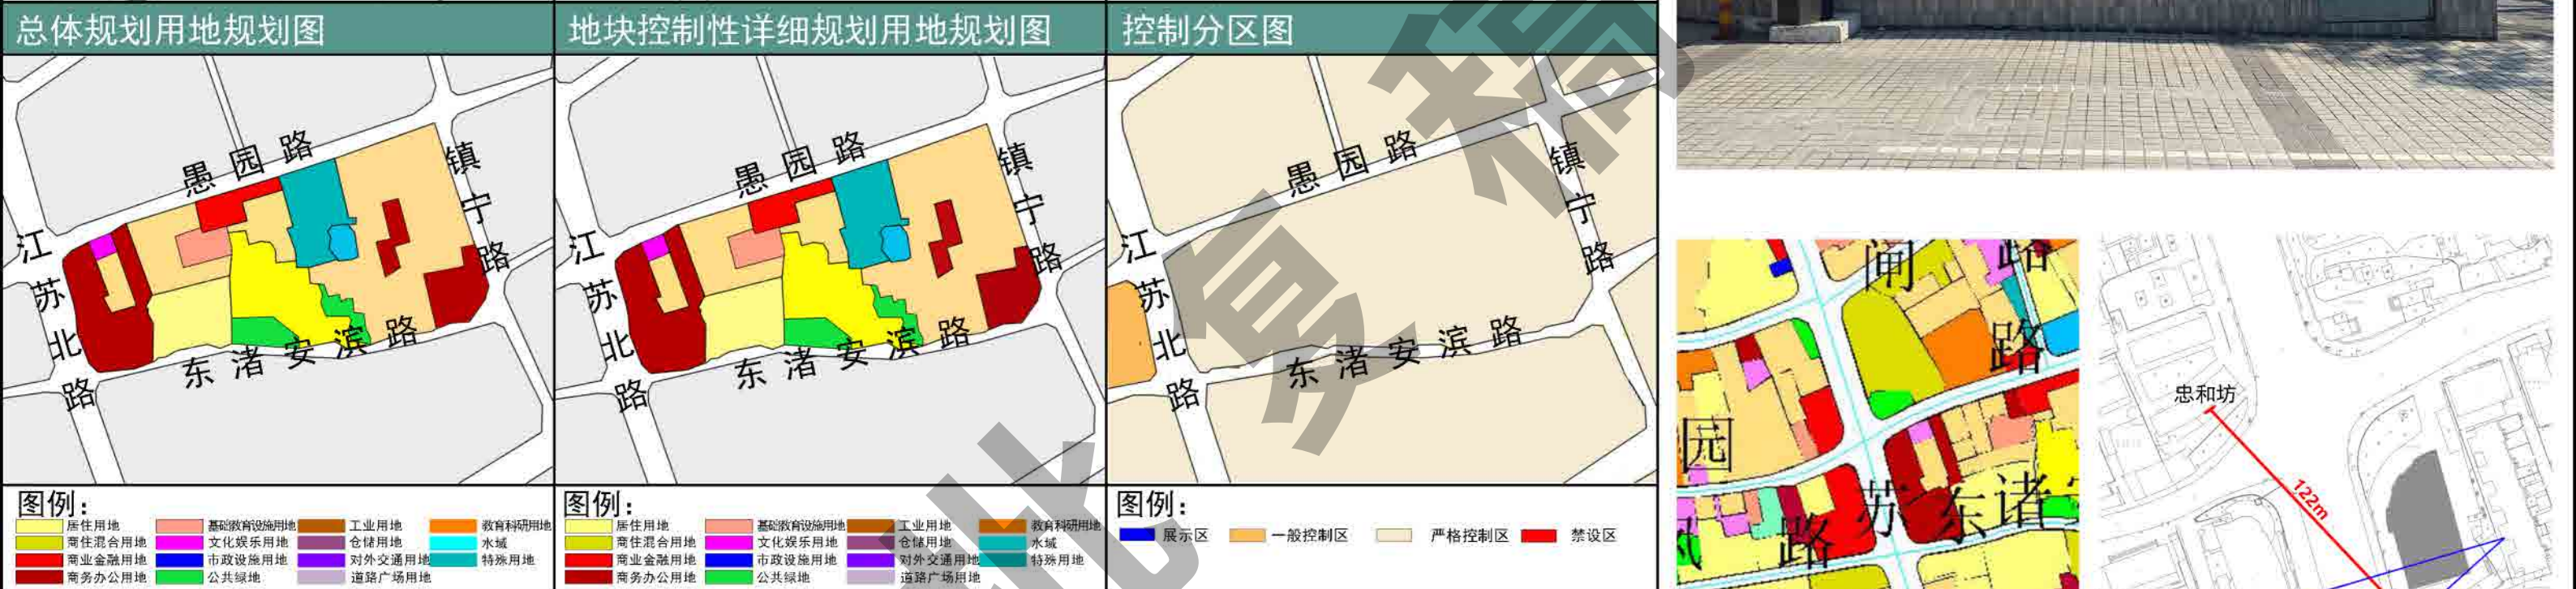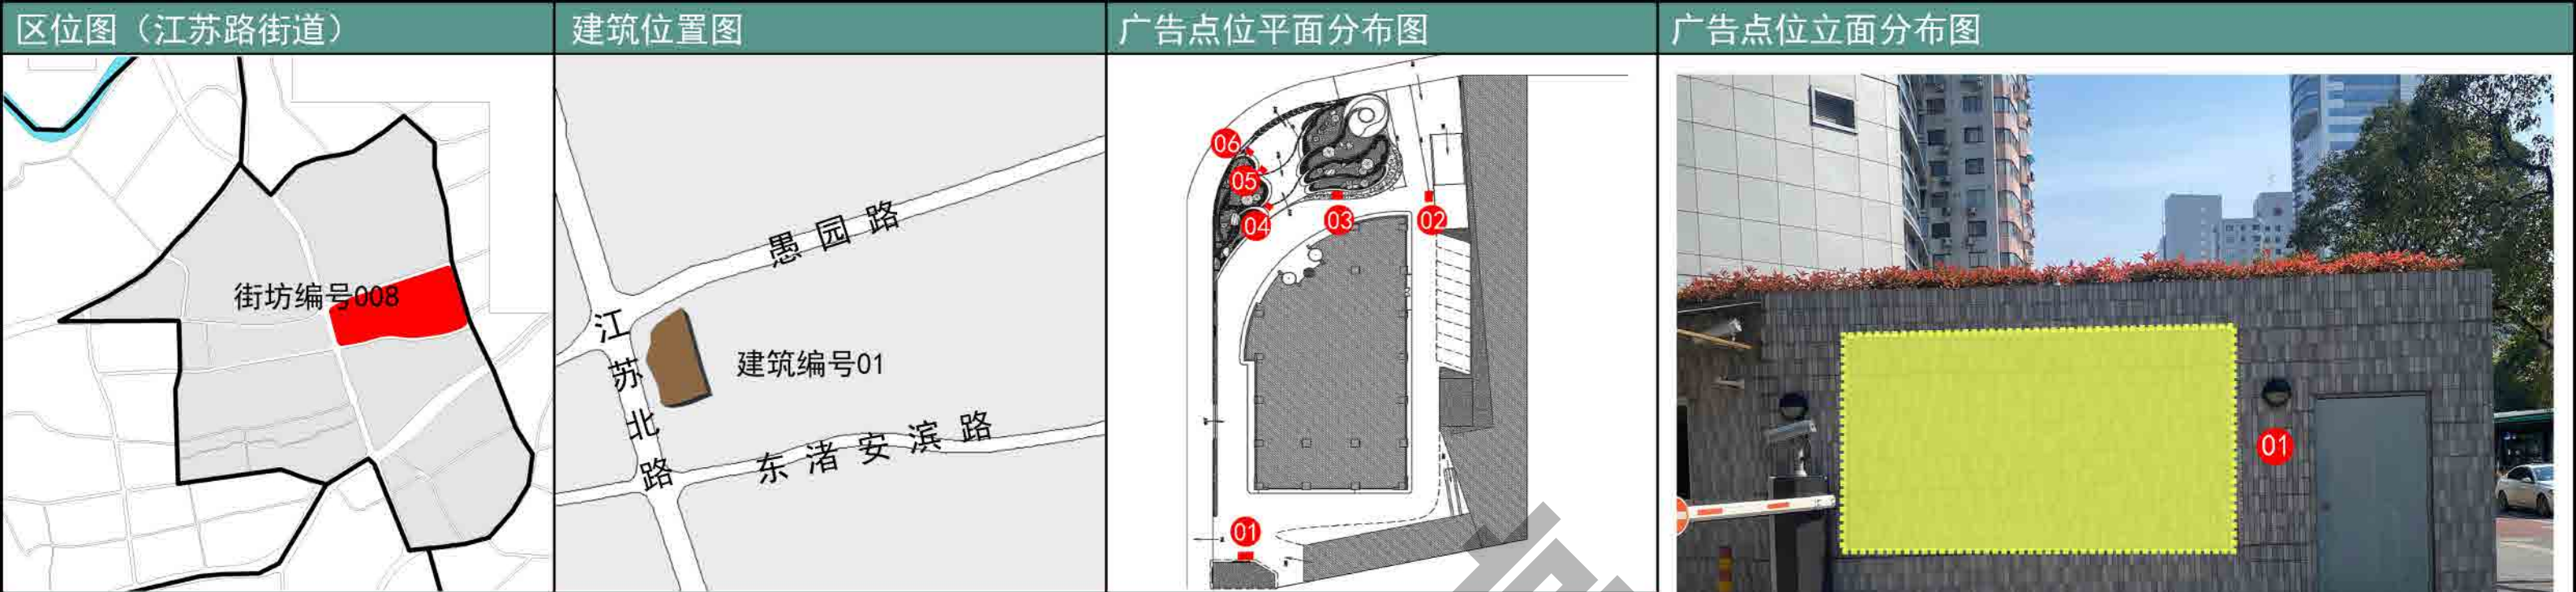



图例：
居住用地 基础教育设施用地 工业用地 教育科研用地
商住混合用地 文化娱乐用地 仓储用地 水域
商业金融用地 市政设施用地 对外交通用地 特殊用地
商务办公用地 公共绿地 道路广场用地

图例：
居住用地 基础教育设施用地 工业用地 教育科研用地
商住混合用地 文化娱乐用地 仓储用地 水域
商业金融用地 市政设施用地 对外交通用地 特殊用地
商务办公用地 公共绿地 道路广场用地

图例：
展示区 一般控制区 严格控制区 禁设区

序号	设施点位编号	建筑类型	地址	户外广告设施类型	设施性质	设施刊播形式	设施尺寸	设施照明	设施色彩	备注
01	050080101A3SS	商务办公	兆丰世贸大厦（江苏路369号）	附属电子显示装置类广告	自设性	静态	H≤1.7m, L≤3m	LED光源	与建筑相协调	新增、具有亮度调节和一键关停功能



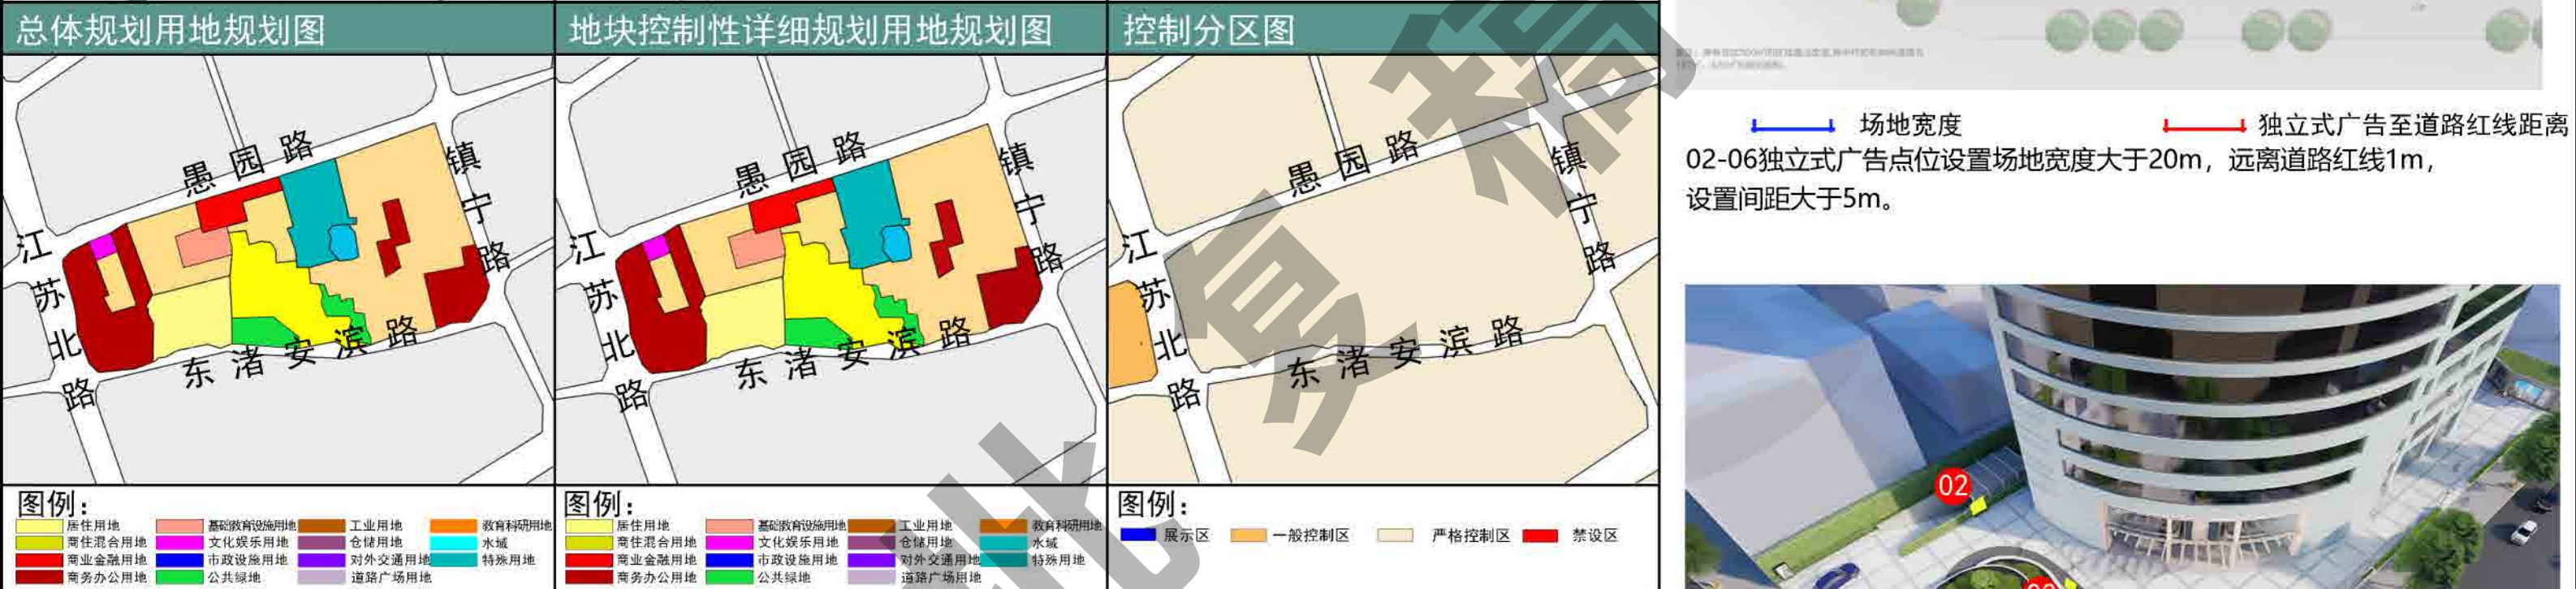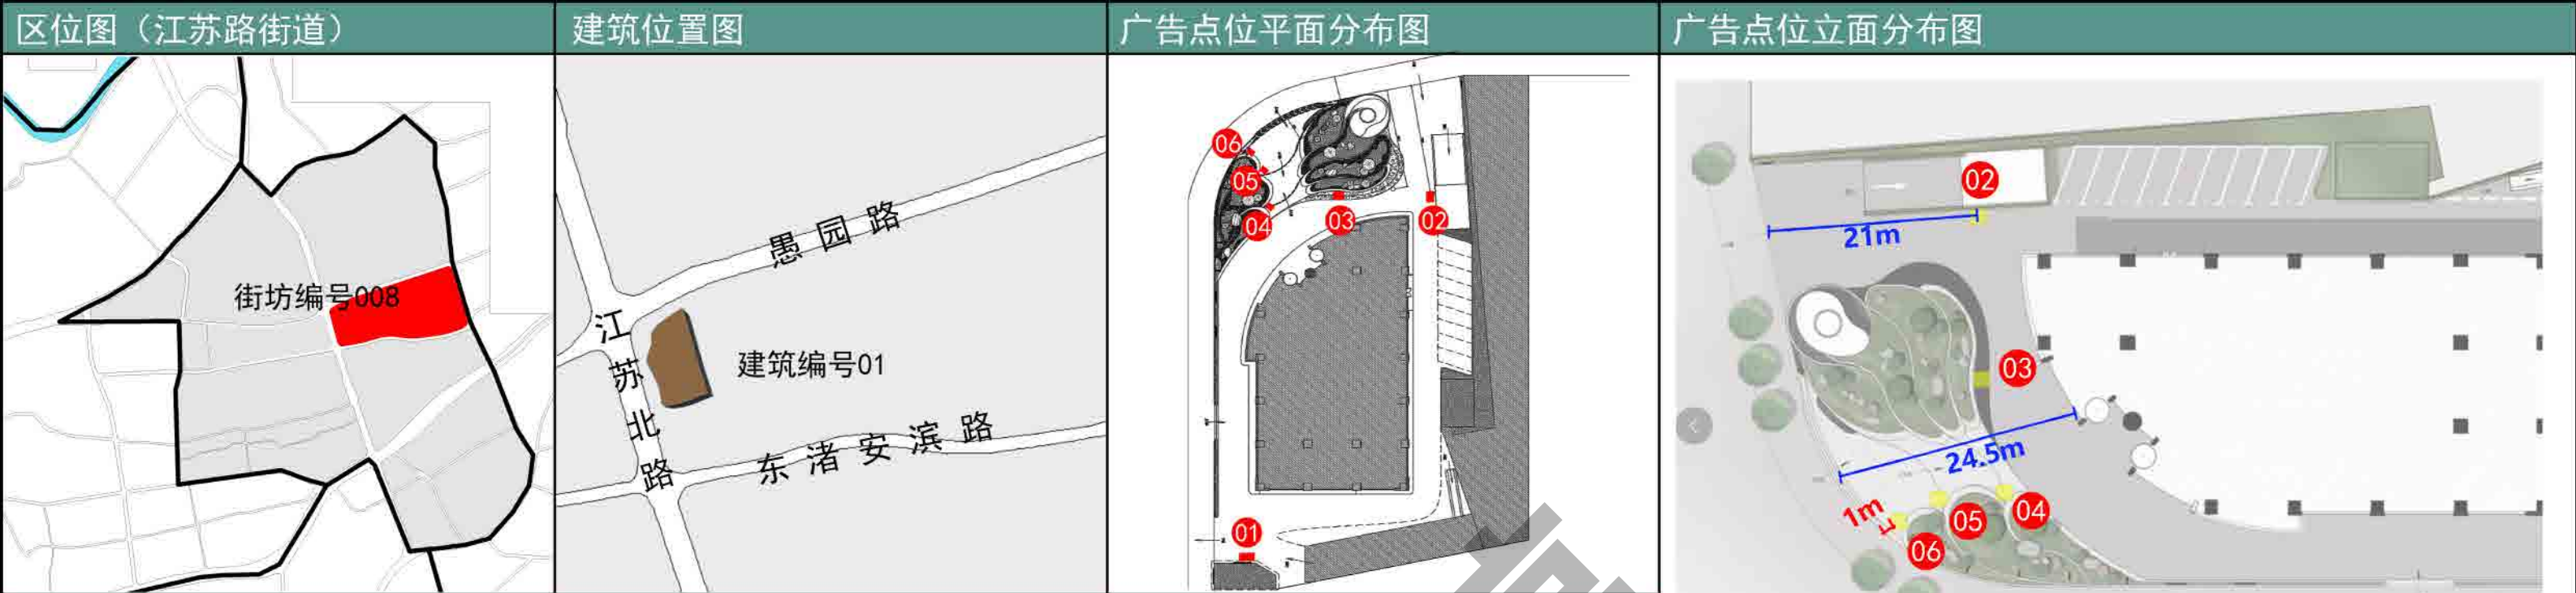



图例:

居住用地

商业混合用地

商业金融用地

商务办公用地

基础教育设施用地

文化娱乐用地

市政设施用地

公共绿地

工业用地

仓储用地

对外交通用地

道路广场用地

教育科研用地

水域

特殊用地

图例:

居住用地

商业混合用地

商业金融用地

商务办公用地

基础教育设施用地

文化娱乐用地

市政设施用地

公共绿地

工业用地

仓储用地

对外交通用地

道路广场用地

教育科研用地

水域

特殊用地

图例:

展示区

一般控制区

严格控制区

禁设区

控制列表

序号	设施点位编号	建筑类型	地址	户外广告设施类型	设施性质	设施刊播形式	设施尺寸	设施照明	设施色彩	备注
01	050090101A1SP	商业	舜元天地（江苏路458号）	附属灯箱广告	公益性	静态	H≤7m, L≤9.2m	内发光	与建筑相协调	保留
02	050090102A1SC	商业	舜元天地（江苏路458号）	附属灯箱广告	经营性	静态	H≤6m, L≤4.9m	内发光	与建筑相协调	保留
03	050090103A1SC	商业	舜元天地（江苏路458号）	附属灯箱广告	经营性	静态	H≤6m, L≤4.9m	内发光	与建筑相协调	新增
04	050090104A1SC	商业	舜元天地（江苏路458号）	附属灯箱广告	经营性	静态	H≤6m, L≤4.9m	内发光	与建筑相协调	新增



图例:

居住用地

基础教育设施用地

工业用地

教育科研用地

商住混合用地

文化娱乐用地

仓储用地

水域

商业金融用地

市政设施用地

对外交通用地

特殊用地

商务办公用地

公共绿地

道路广场用地

图例:

居住用地

基础教育设施用地

工业用地

教育科研用地

商住混合用地

文化娱乐用地

仓储用地

水域

商业金融用地

市政设施用地

对外交通用地

特殊用地

商务办公用地

公共绿地

道路广场用地

图例:

展示区

一般控制区

严格控制区

禁设区

控制列表

序号	设施点位编号	建筑类型	地址	户外广告设施类型	设施性质	设施刊播形式	设施尺寸	设施照明	设施色彩	备注
05	050090105A1SC	商业	舜元天地（江苏路458号）	附属灯箱广告	经营性	静态	H≤5.8m, L≤2.3m	内发光	与建筑相协调	保留
06	050090106A1SC	商业	舜元天地（江苏路458号）	附属灯箱广告	经营性	静态	H≤5.8m, L≤2.3m	内发光	与建筑相协调	保留
07	050090107A1SC	商业	舜元天地（江苏路458号）	附属灯箱广告	经营性	静态	H≤5.8m, L≤2.3m	内发光	与建筑相协调	保留
08	050090108A1SC	商业	舜元天地（江苏路458号）	附属灯箱广告	经营性	静态	H≤2m, L≤15m	内发光	与建筑相协调	保留


表4：户外广告设施设置规划一览表												
	所属街道	序号	点位编号	建筑类型	地址	户外广告设施类型	设施性质	设施刊播形式	设施尺寸	设施照明	色彩	备注
1	江苏路街道	1	050080101A3SS	商务办公	兆丰世贸大厦（江苏路369号）	附属电子显示装置类广告	自设性	静态	H≤1.7m，L≤3m	LED光源	与建筑相协调	新增、具有亮度调节和一键关停功能
2	江苏路街道	2	050080102I3SS	商务办公	兆丰世贸大厦（江苏路369号）	独立电子显示装置类广告	自设性	静态	H≤2m，L≤1.2m	LED光源	与环境相协调	新增
3	江苏路街道	3	050080103I3SS	商务办公	兆丰世贸大厦（江苏路369号）	独立电子显示装置类广告	自设性	静态	H≤2m，L≤1.2m	LED光源	与环境相协调	新增
4	江苏路街道	4	050080104I1SS	商务办公	兆丰世贸大厦（江苏路369号）	独立灯箱广告	自设性	静态	H≤1.2m，L≤2.1m	内发光	与环境相协调	新增
5	江苏路街道	5	050080105I1SS	商务办公	兆丰世贸大厦（江苏路369号）	独立灯箱广告	自设性	静态	H≤1.2m，L≤2.1m	内发光	与环境相协调	新增
6	江苏路街道	6	050080106I1SS	商务办公	兆丰世贸大厦（江苏路369号）	独立灯箱广告	自设性	静态	H≤1.2m，L≤2.1m	内发光	与环境相协调	新增
7	江苏路街道	1	050090101A1SP	商业	舜元天地（江苏路458号）	附属灯箱广告	公益性	静态	H≤7m，L≤9.2m	内发光	与建筑相协调	保留
8	江苏路街道	2	050090102A1SC	商业	舜元天地（江苏路458号）	附属灯箱广告	经营性	静态	H≤6m，L≤4.9m	内发光	与建筑相协调	保留
9	江苏路街道	3	050090103A1SC	商业	舜元天地（江苏路458号）	附属灯箱广告	经营性	静态	H≤6m，L≤4.9m	内发光	与建筑相协调	新增
10	江苏路街道	4	050090104A1SC	商业	舜元天地（江苏路458号）	附属灯箱广告	经营性	静态	H≤6m，L≤4.9m	内发光	与建筑相协调	新增
11	江苏路街道	5	050090105A1SC	商业	舜元天地（江苏路458号）	附属灯箱广告	经营性	静态	H≤5.8m，L≤2.3m	内发光	与建筑相协调	保留
12	江苏路街道	6	050090106A1SC	商业	舜元天地（江苏路458号）	附属灯箱广告	经营性	静态	H≤5.8m，L≤2.3m	内发光	与建筑相协调	保留
13	江苏路街道	7	050090107A1SC	商业	舜元天地（江苏路458号）	附属灯箱广告	经营性	静态	H≤5.8m，L≤2.3m	内发光	与建筑相协调	保留
14	江苏路街道	8	050090108A1SC	商业	舜元天地（江苏路458号）	附属灯箱广告	经营性	静态	H≤2m，L≤15m	内发光	与建筑相协调	保留

4.3 华阳路街道（中山公园商业中心、曹家渡地区中心及周边区域）

街坊索引图(街道范围)

中山公园商业中心位于长宁区东北部，是长宁区重要的商业文化中心和交通枢纽，是上海市区西部的中央活动区;中山公园商圈集交通集散、商业金融、文化娱乐、休闲观光、居住等功能于一体，是长宁区的核心区，在长宁区的发展中具有辐射带动、窗口示范的重要作用，同时也是长宁区现代都市风貌的集中展示地，肩负着商务、商贸双重功能。

曹家渡地区中心及周边区域位于长宁区东北角。其中的长宁88金廷地处曹家渡商圈，与长宁、静安、普陀三区交汇，东临长宁路，西接江苏北路，南面是长宁支路，北靠苏州河。

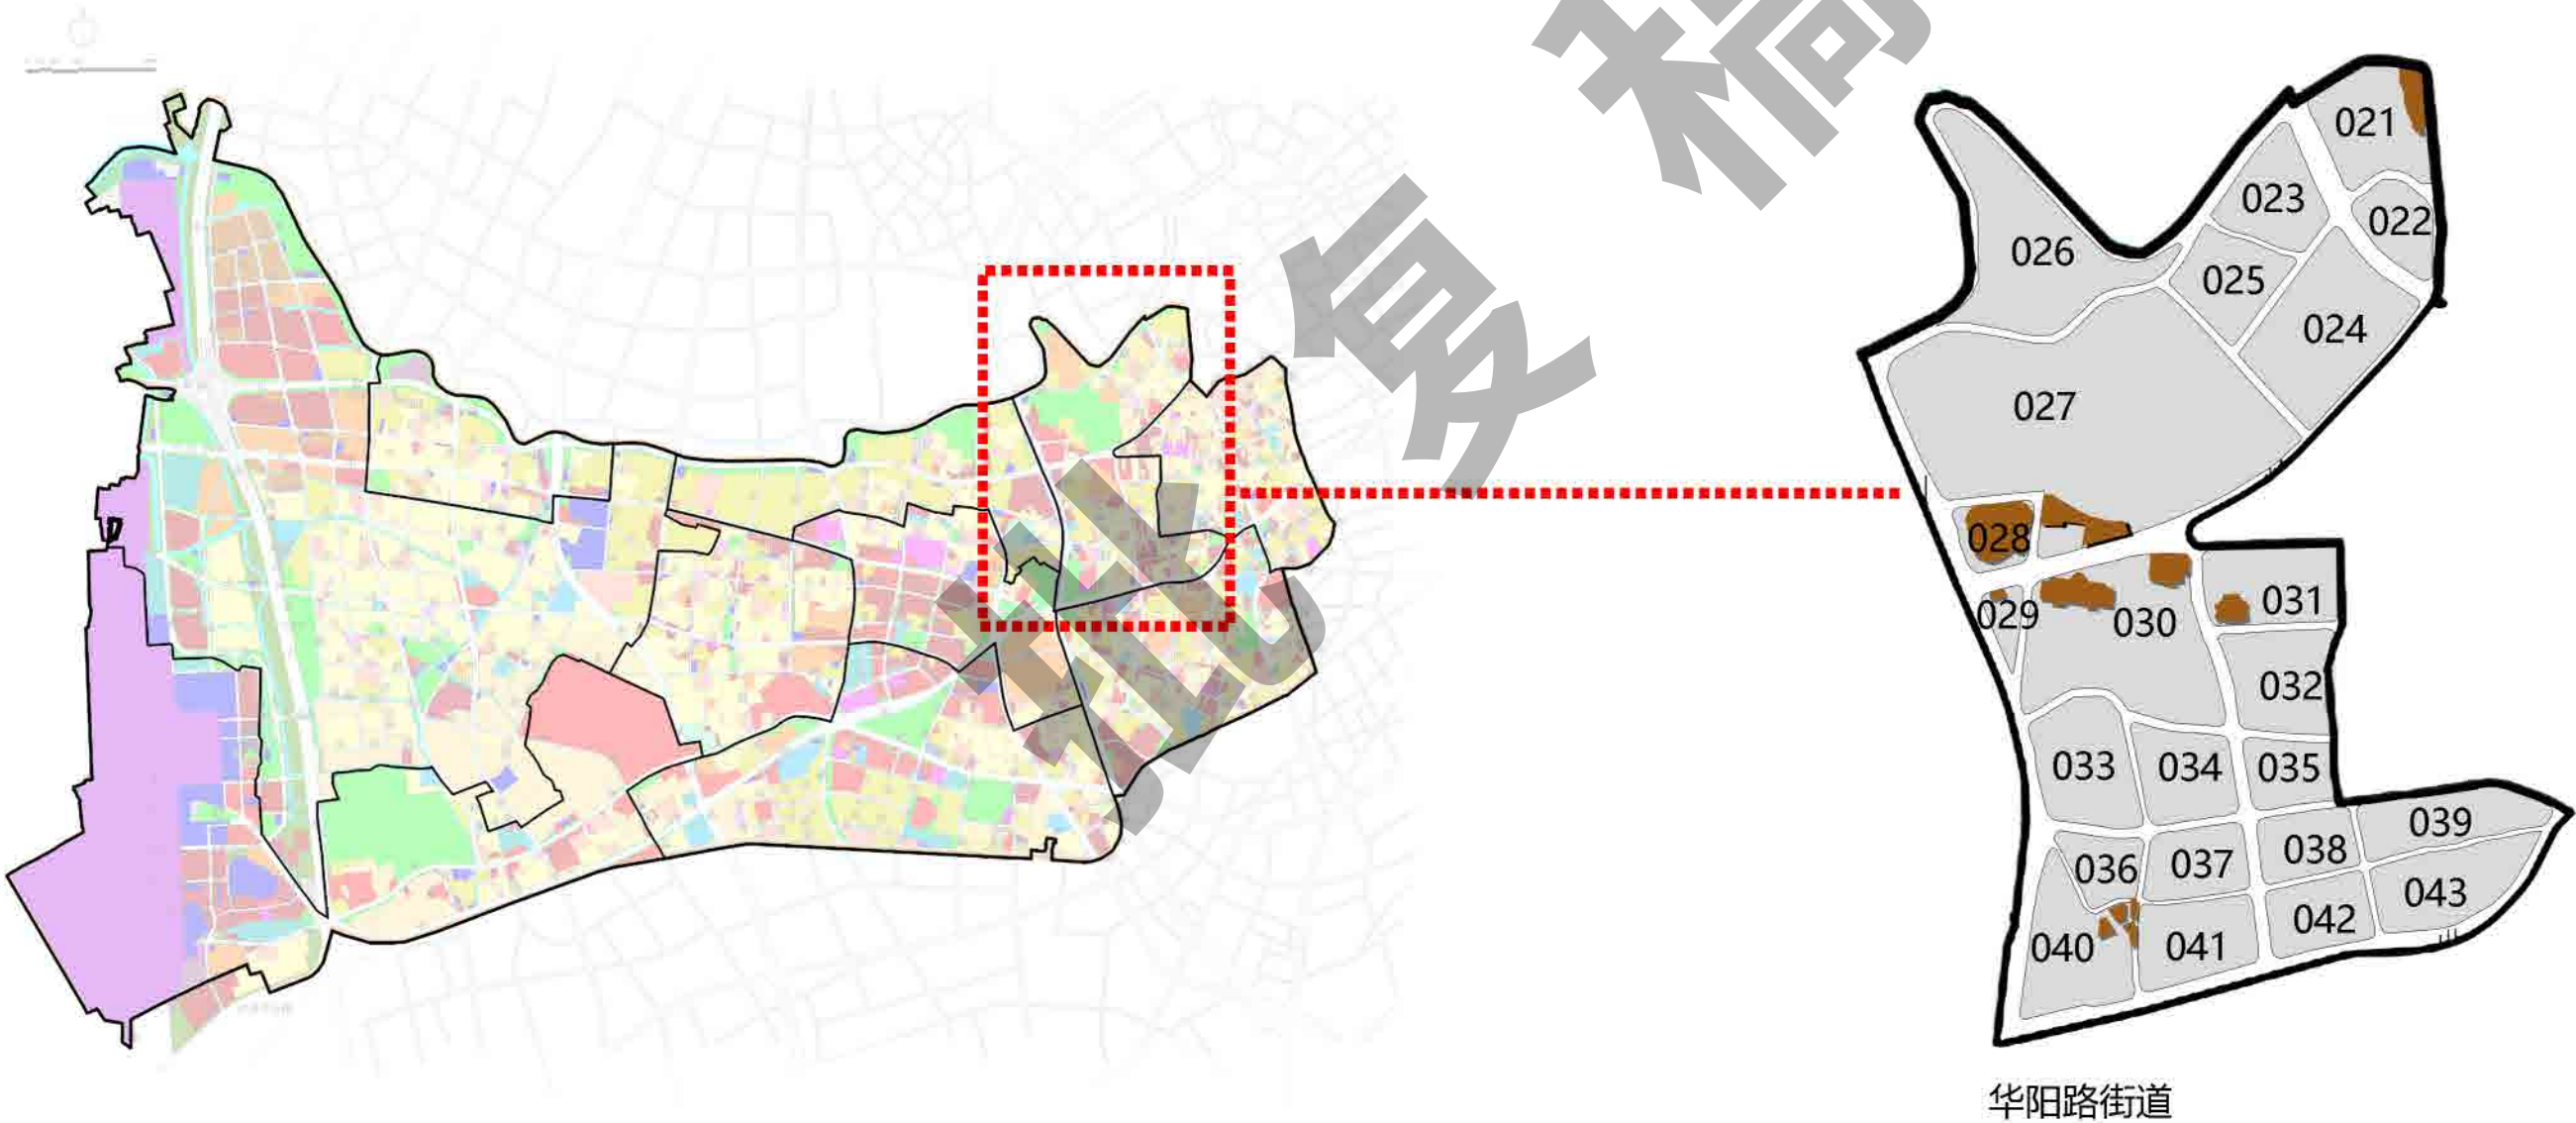

展示区：多媒体广场、龙之梦购物中心、玫瑰坊、上海书城


一般控制区：长宁八八中心、华宁国际广场、华美达广场、海粟文化广场

4.3华阳路街道（中山公园商业中心、曹家渡地区中心及周边区域）

土地使用规划图

曹家渡地区中心及周边区域以长宁88金廷部分的商业办公用地为主体，与静安的悦达889和普陀的长寿路带形成的三区交融的曹家渡地区商业中心布局。


长宁路沿线以商业金融用地、商务办公用地、公共绿地为主。凯旋路沿线以商业金融、商务办公用地和三类居住用地为主。定西路沿线则以商业金融、餐饮娱乐、办公、教育科研、居住用地等为主。

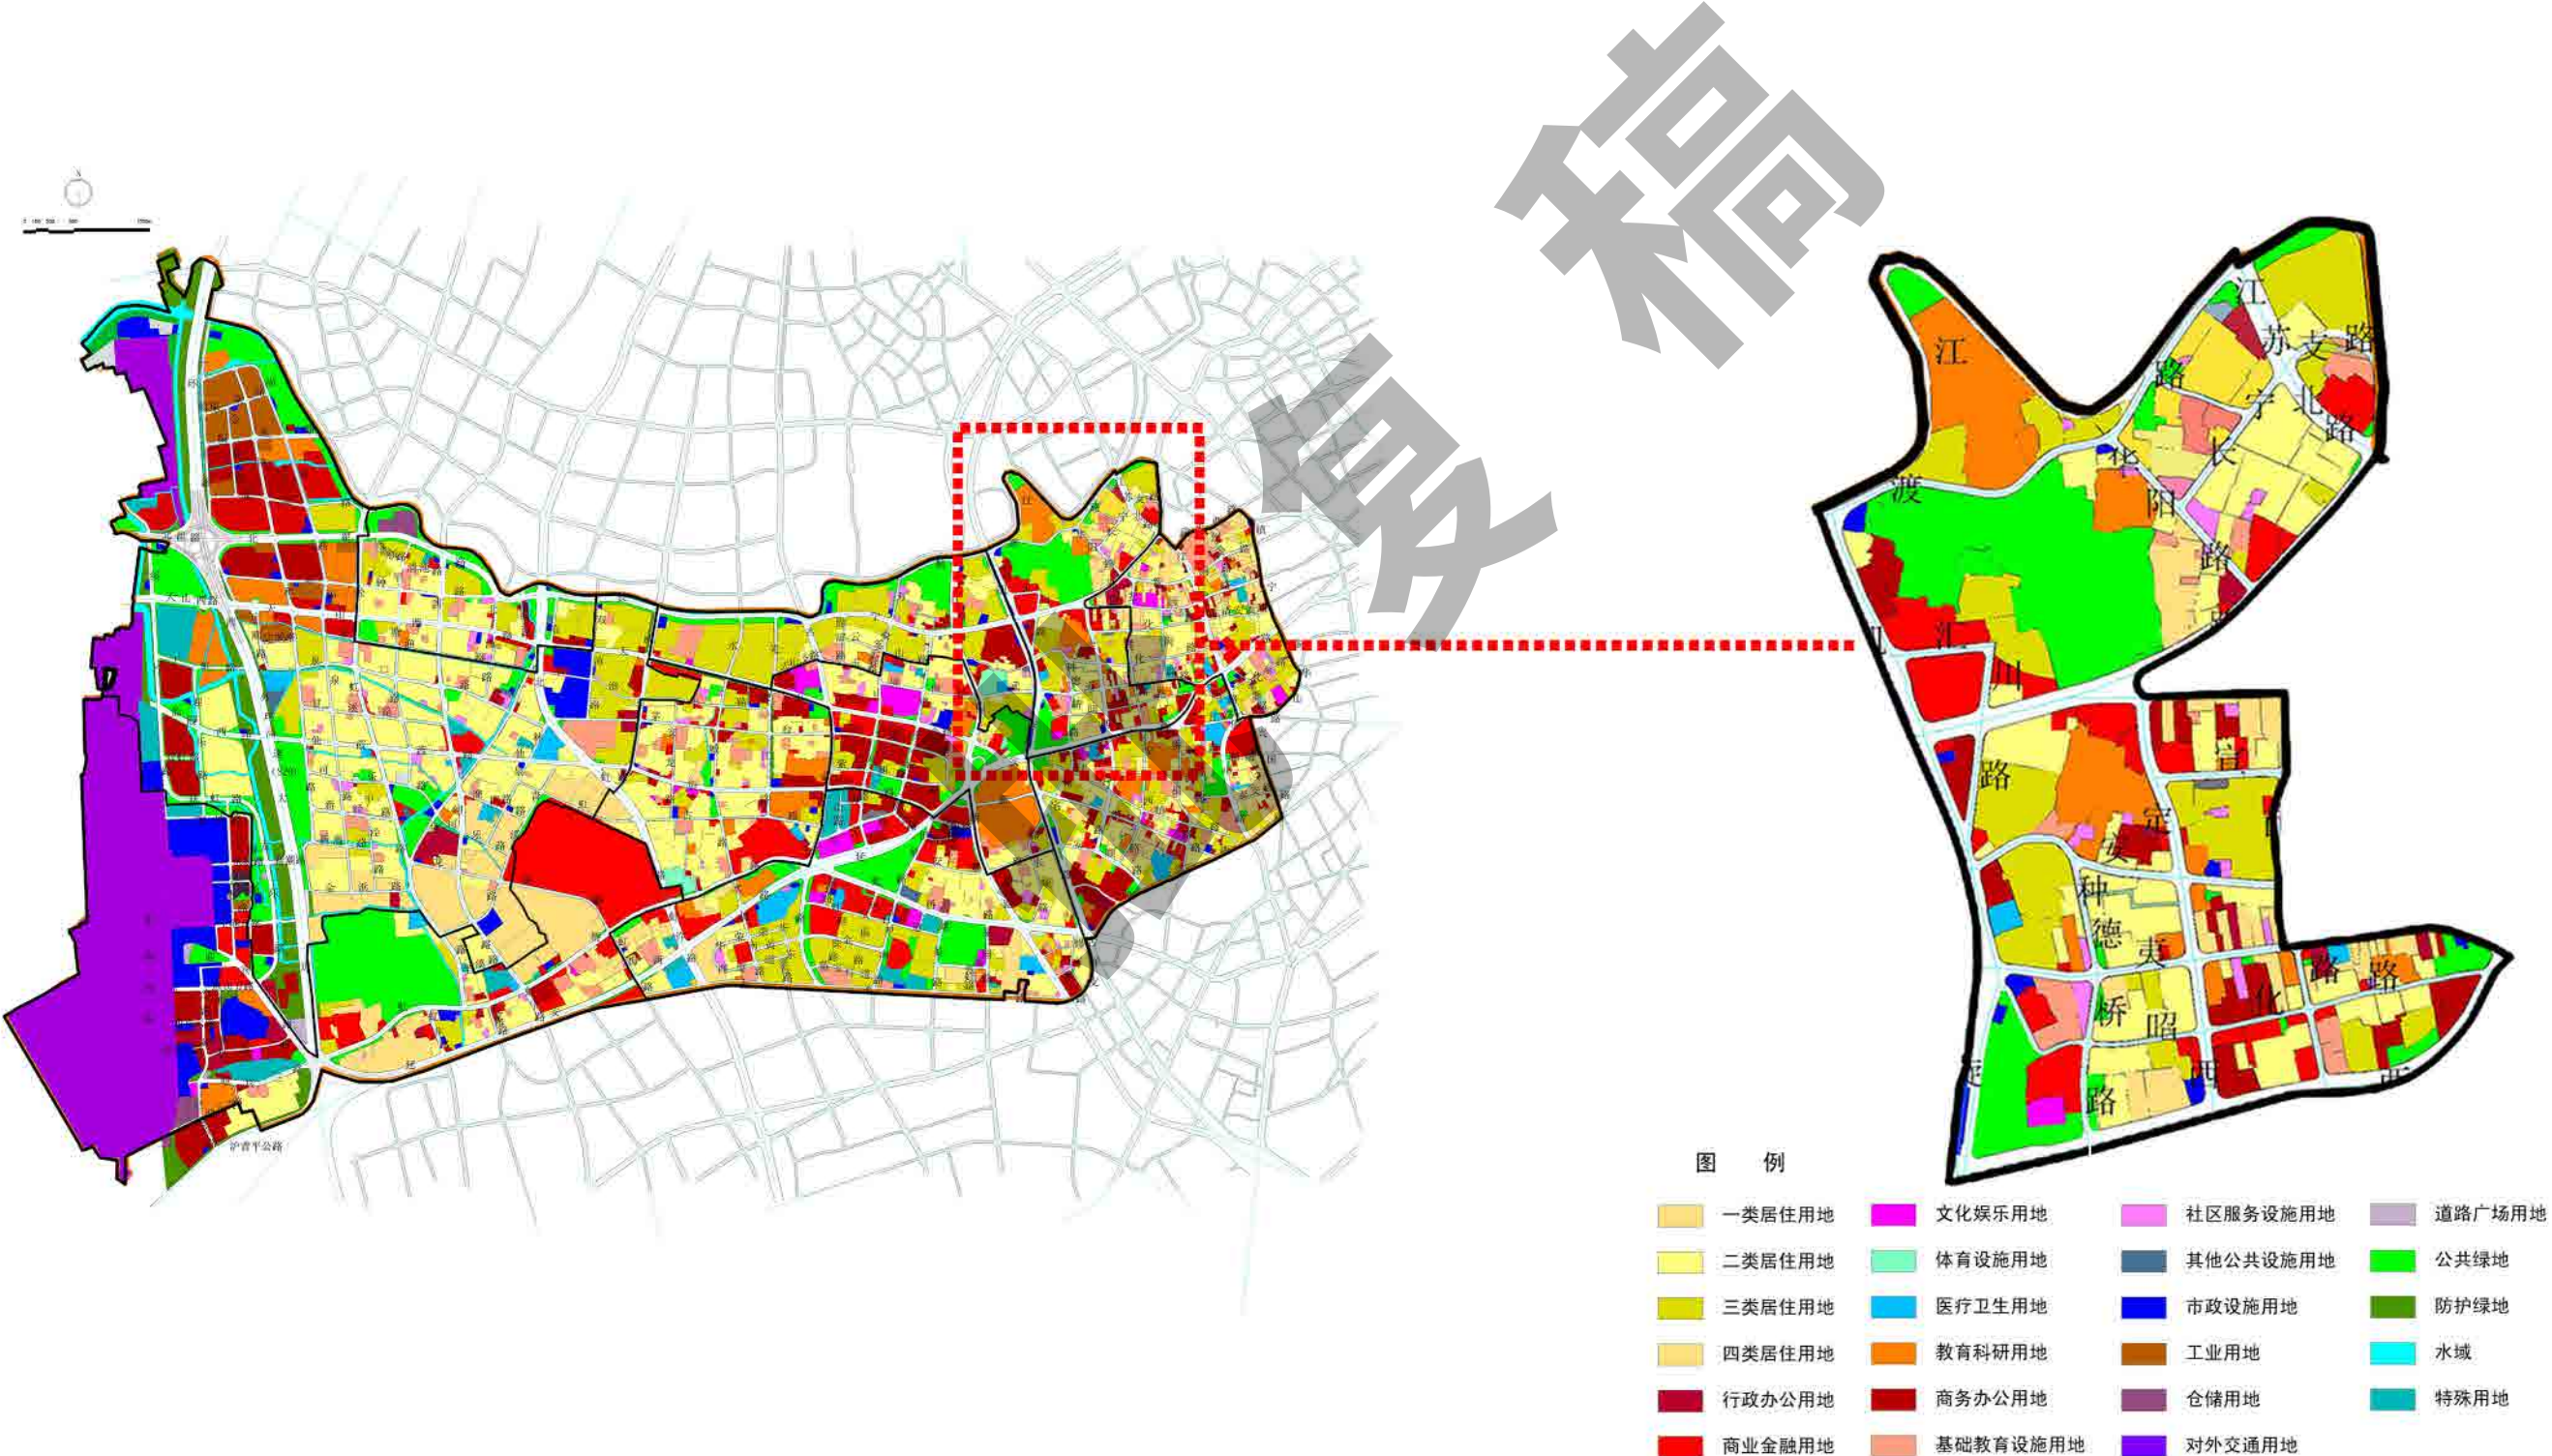



4.3华阳路街道（中山公园商业中心、曹家渡地区中心及周边区域）


阵地规划三区划分图



《户外广告设施设置规划》界定本区域为户外广告设施设置展示区、一般控制区及严格控制区，按总规控制区的规划管理和控制要求，对本区域的户外广告设施进行分类控制和设置。

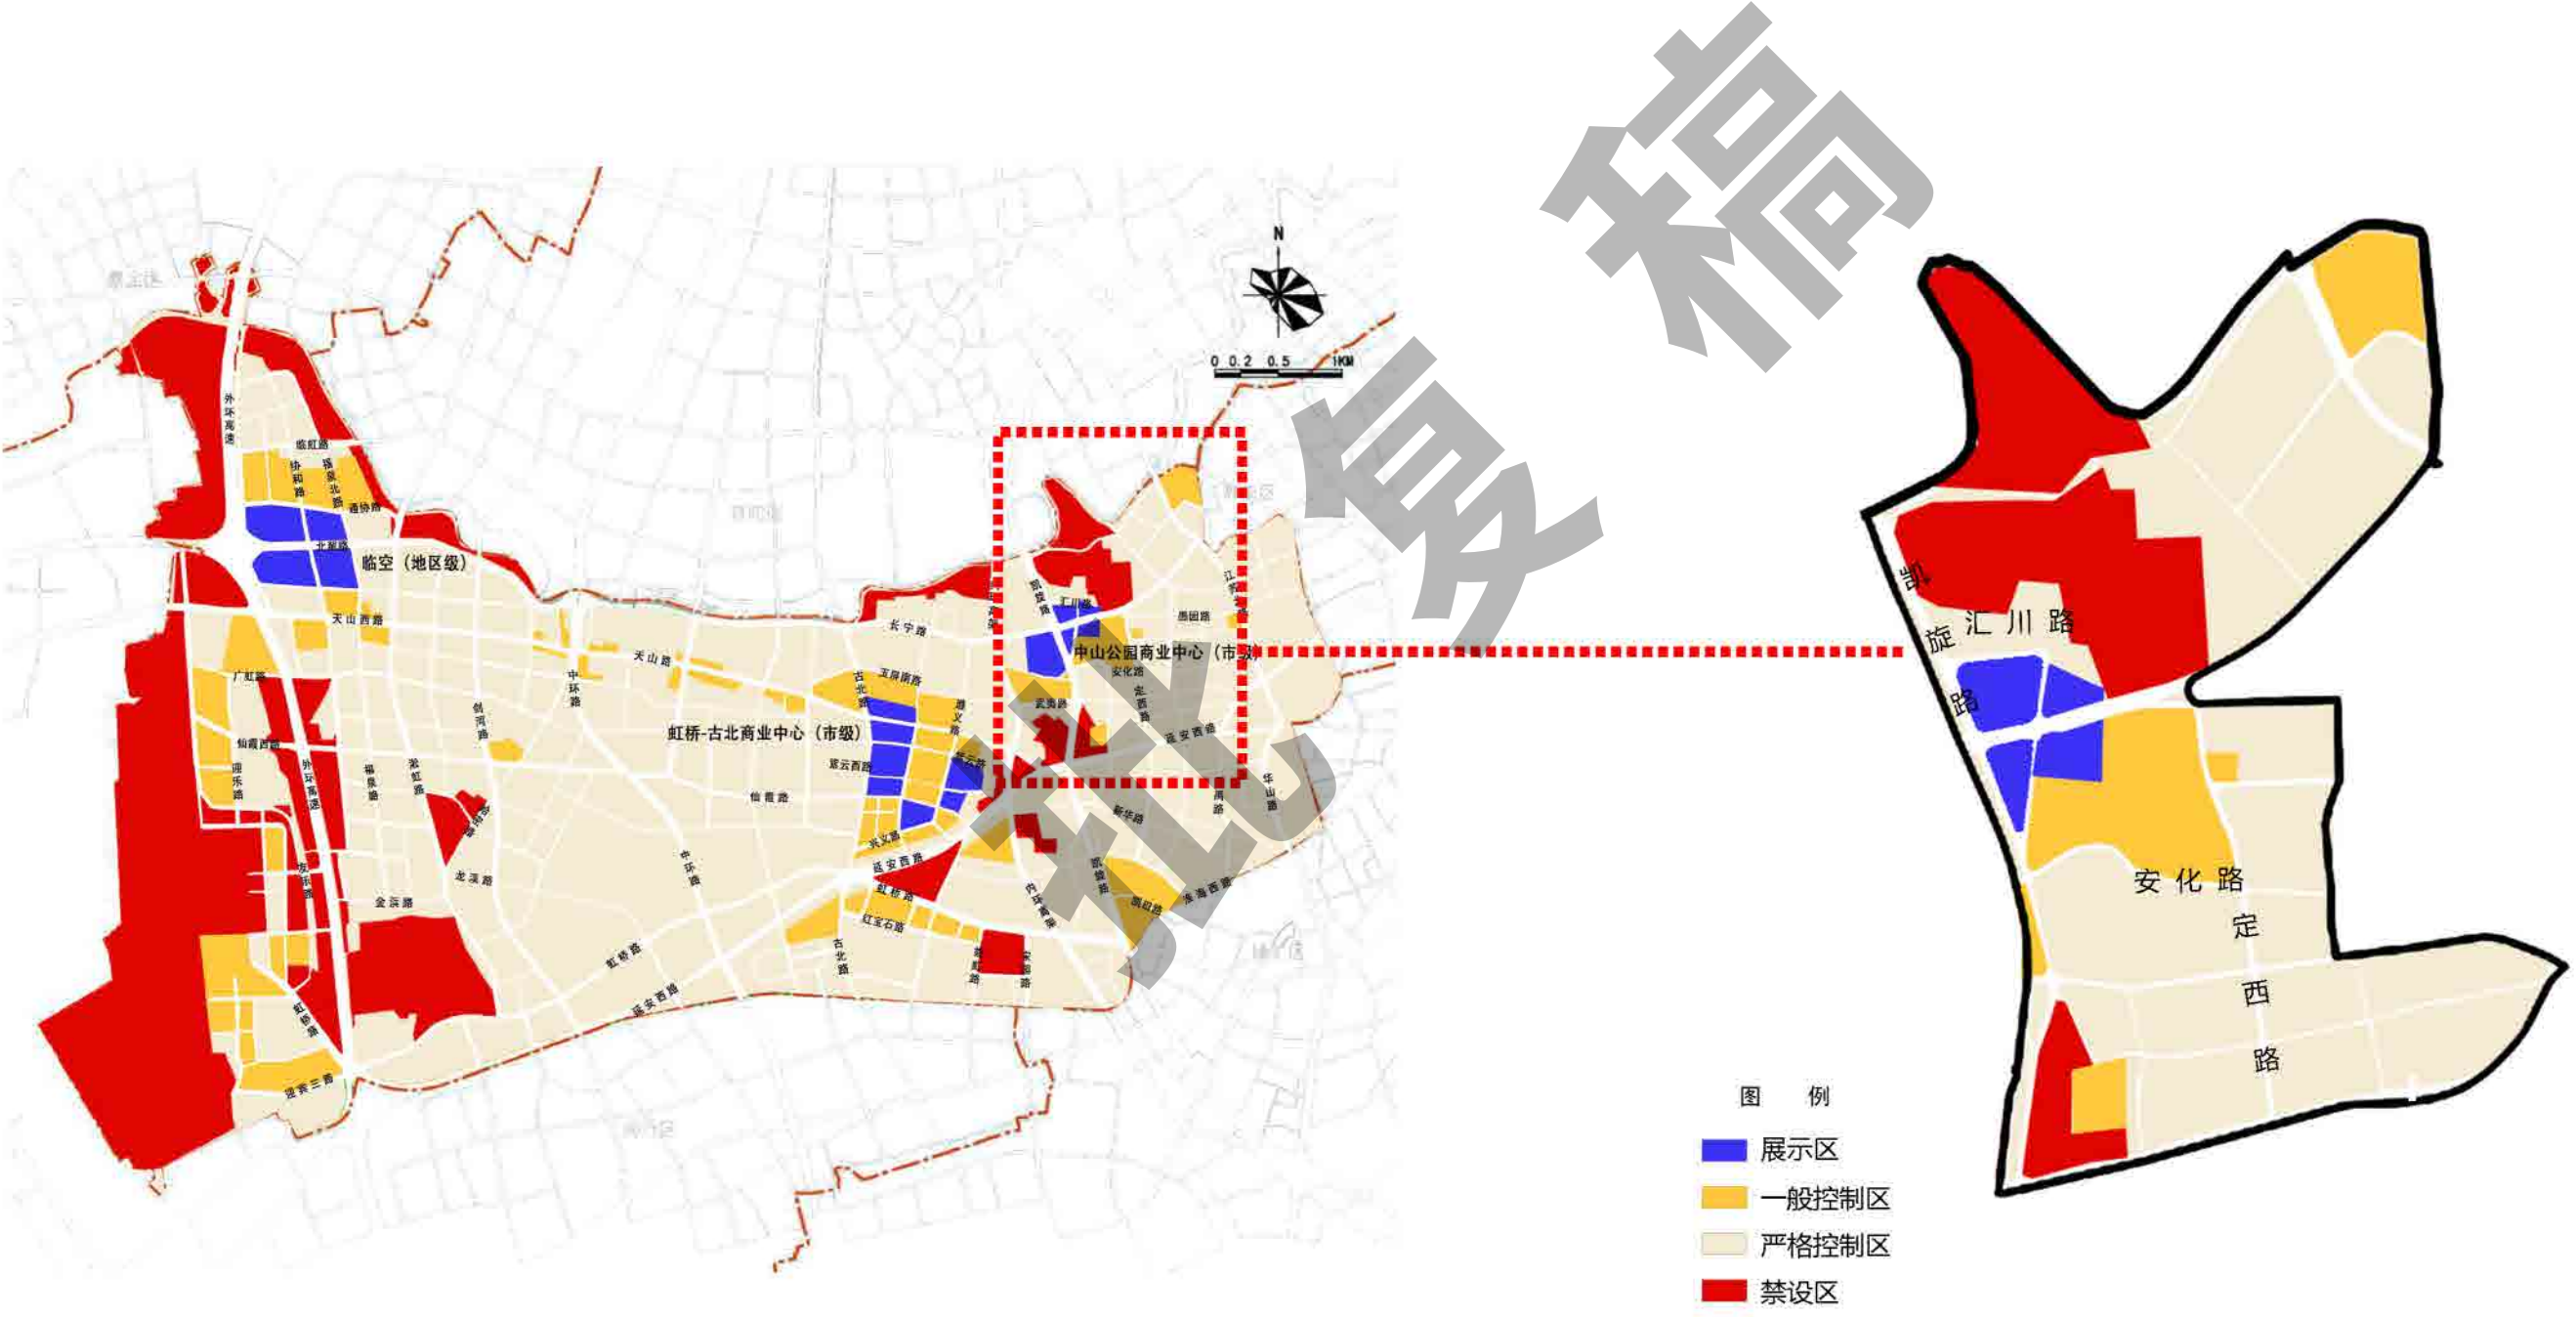

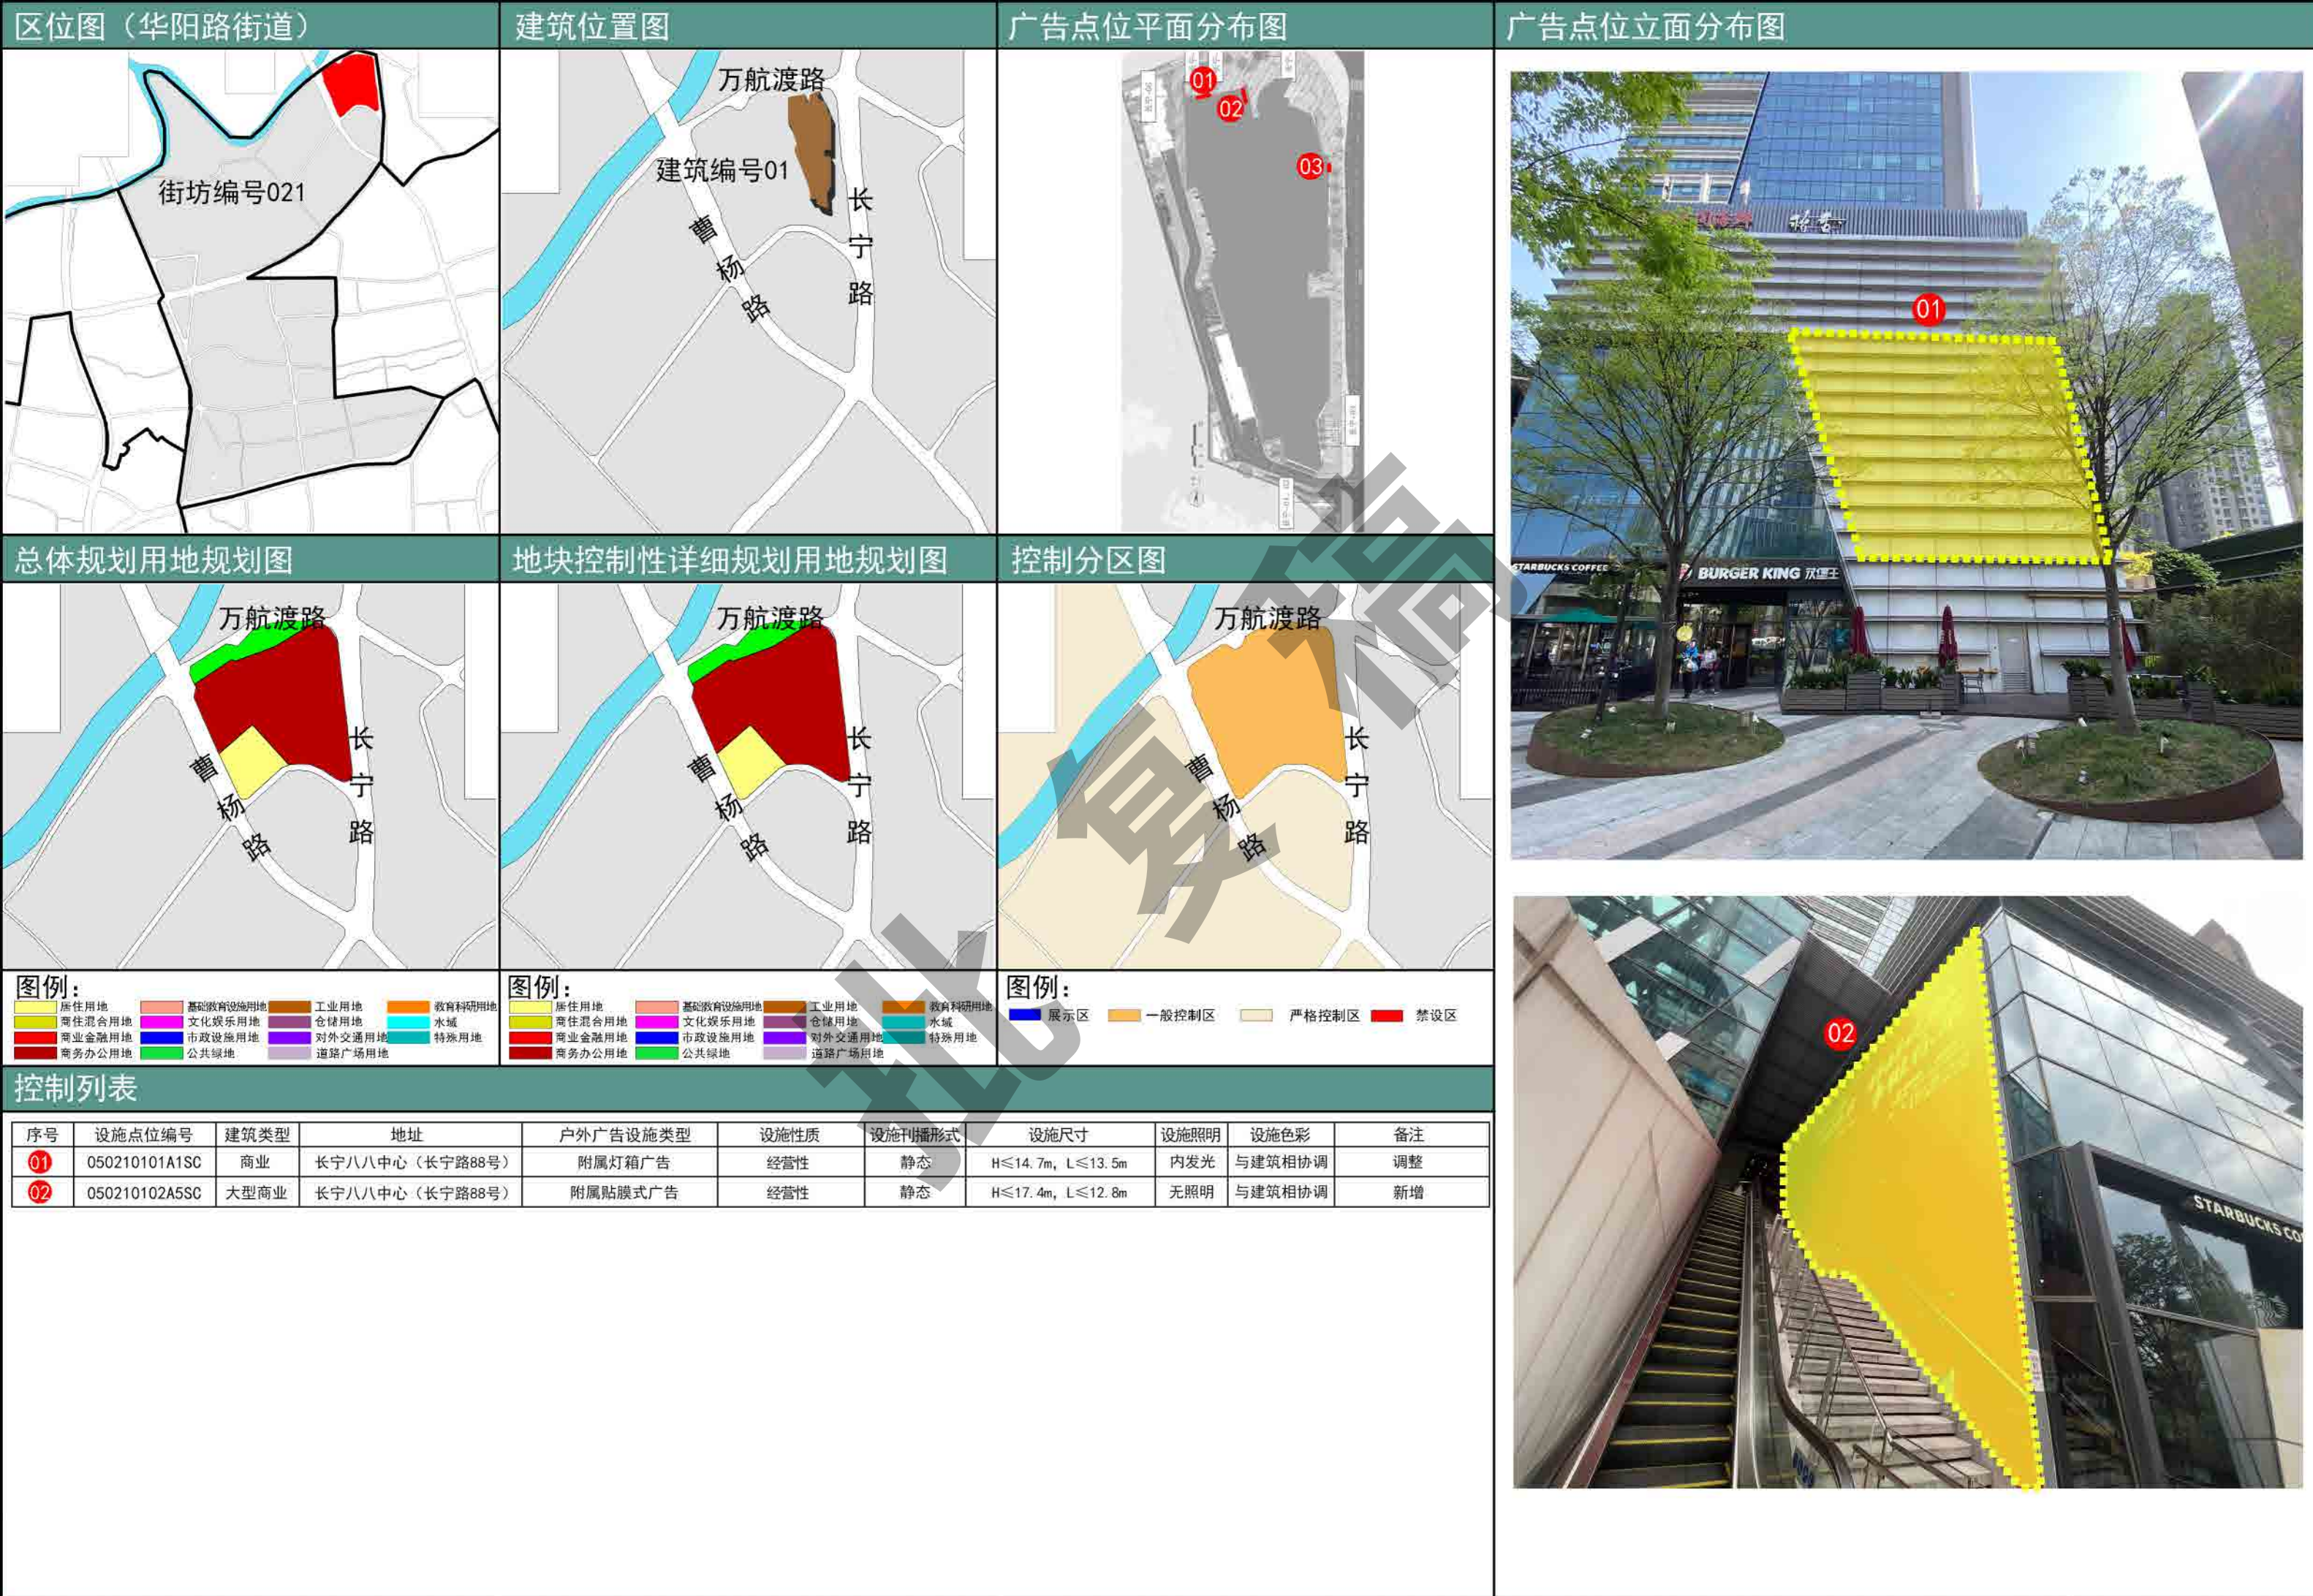

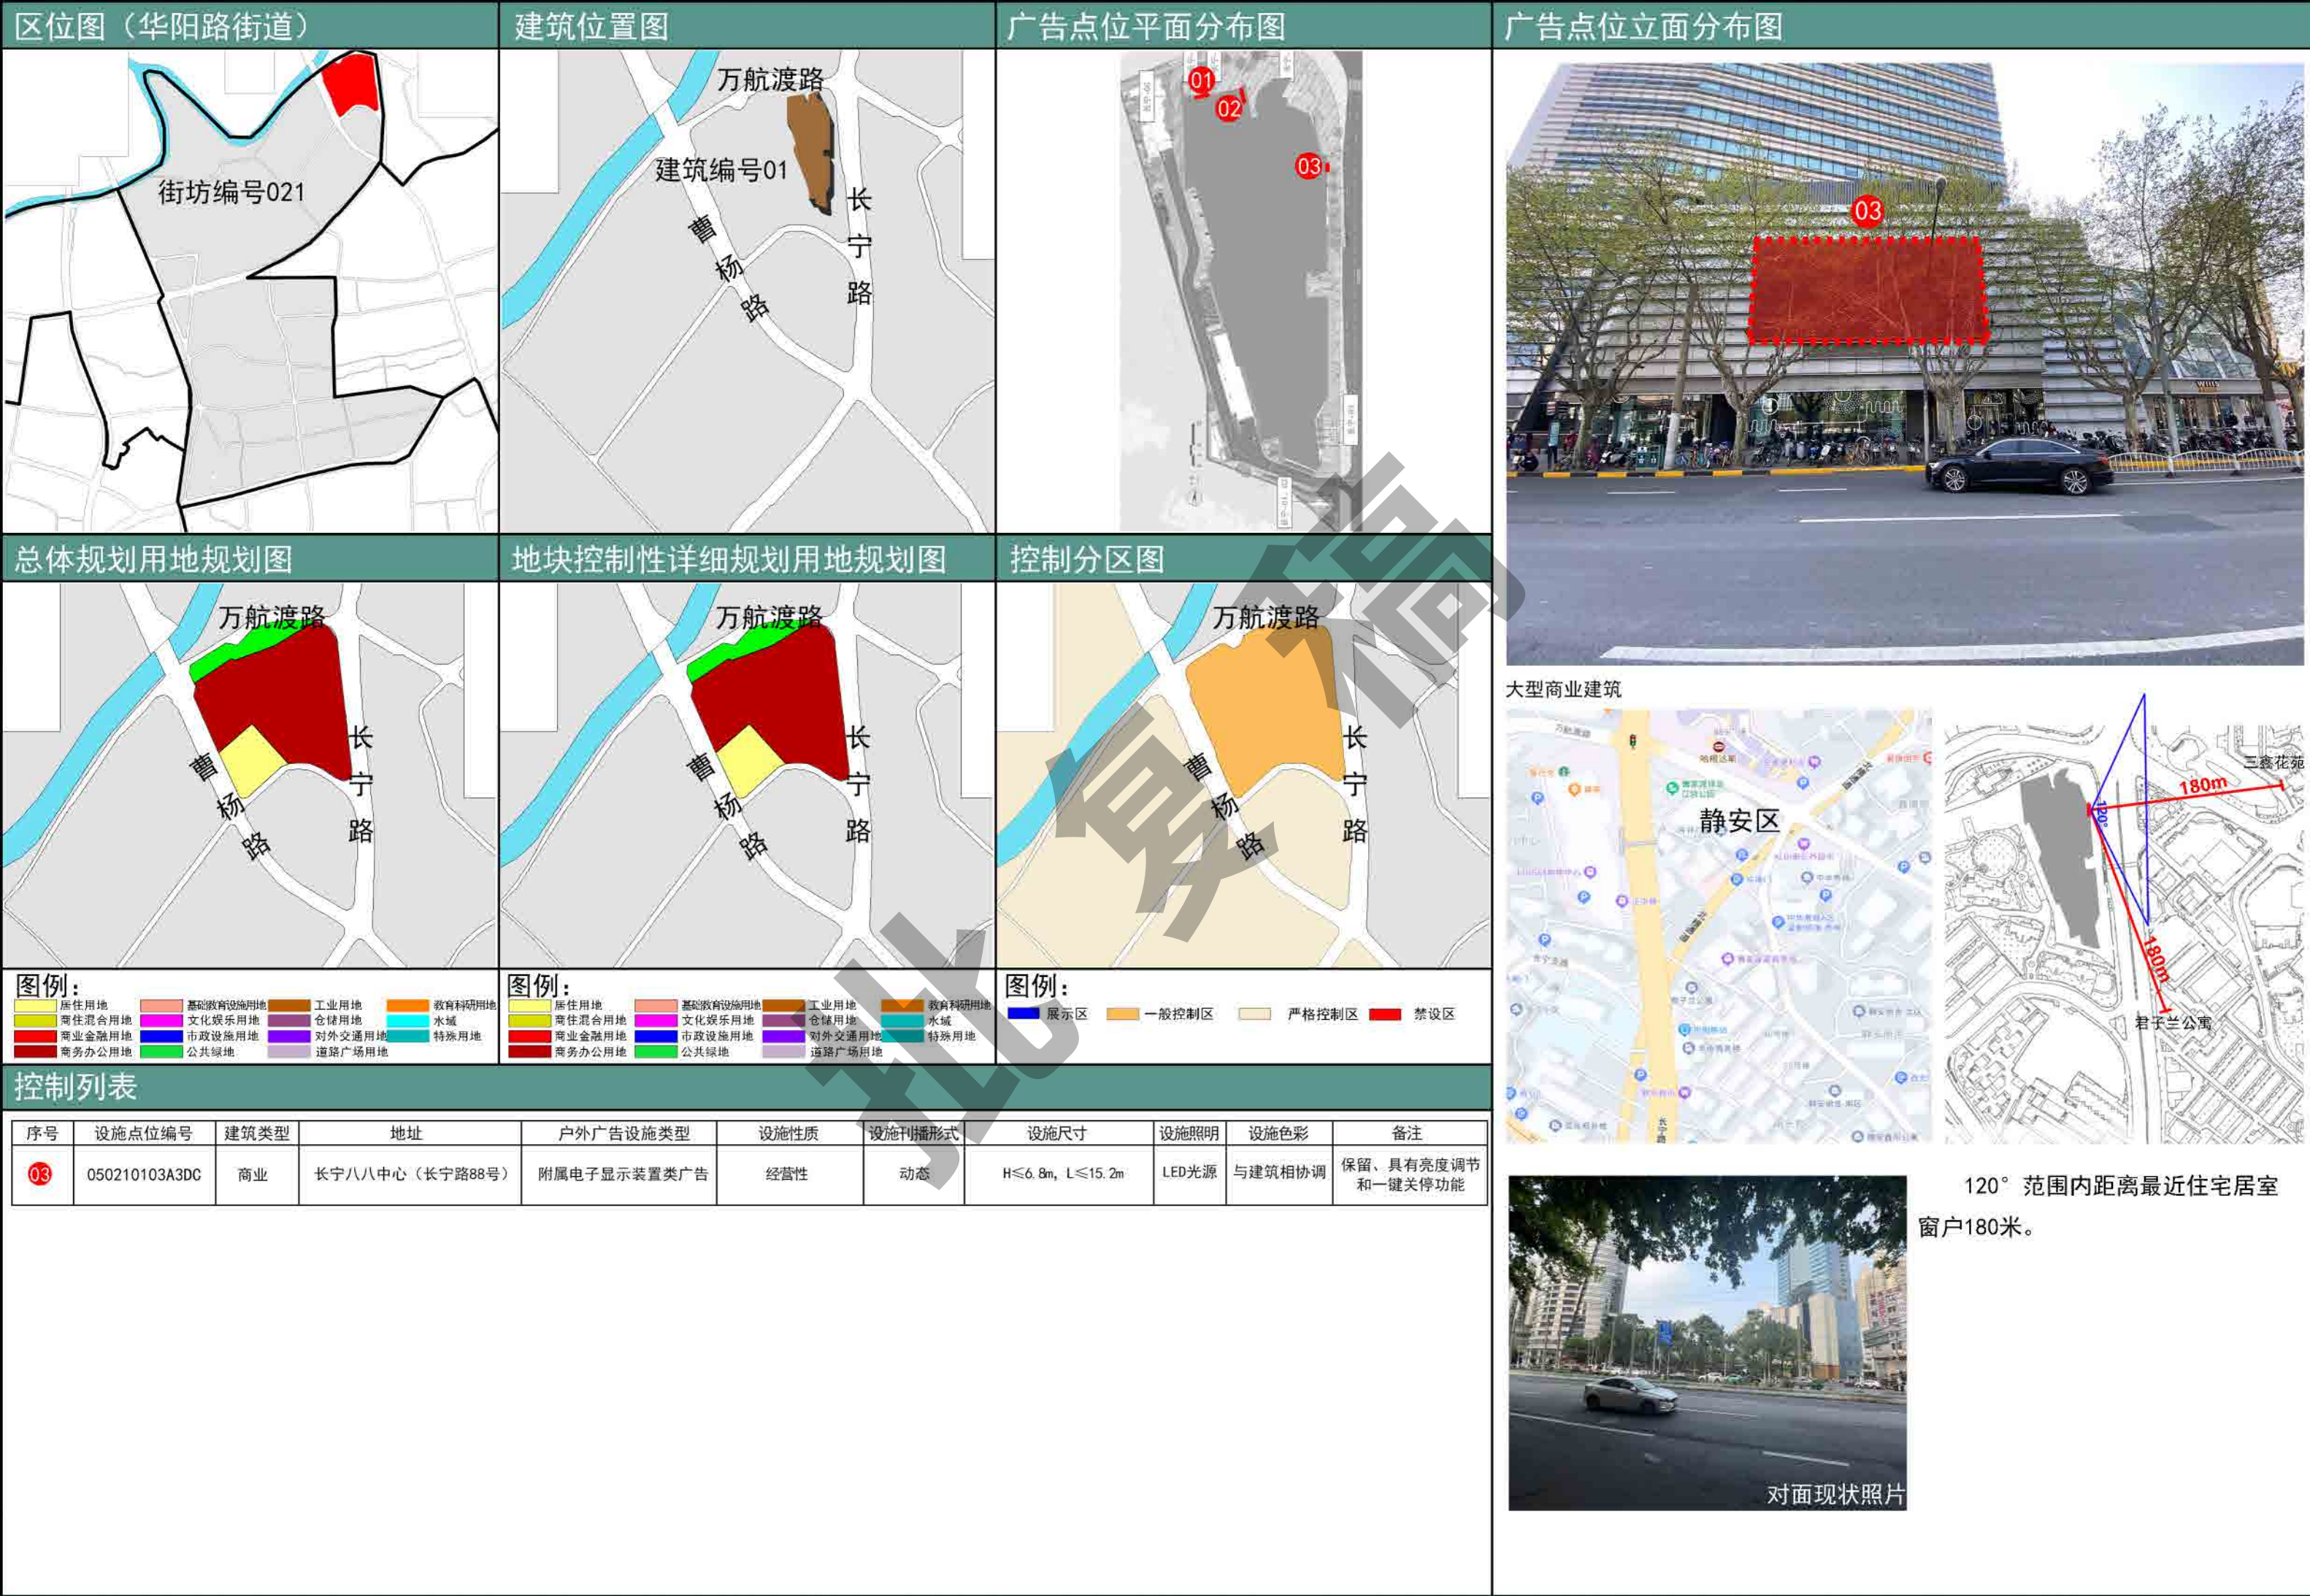

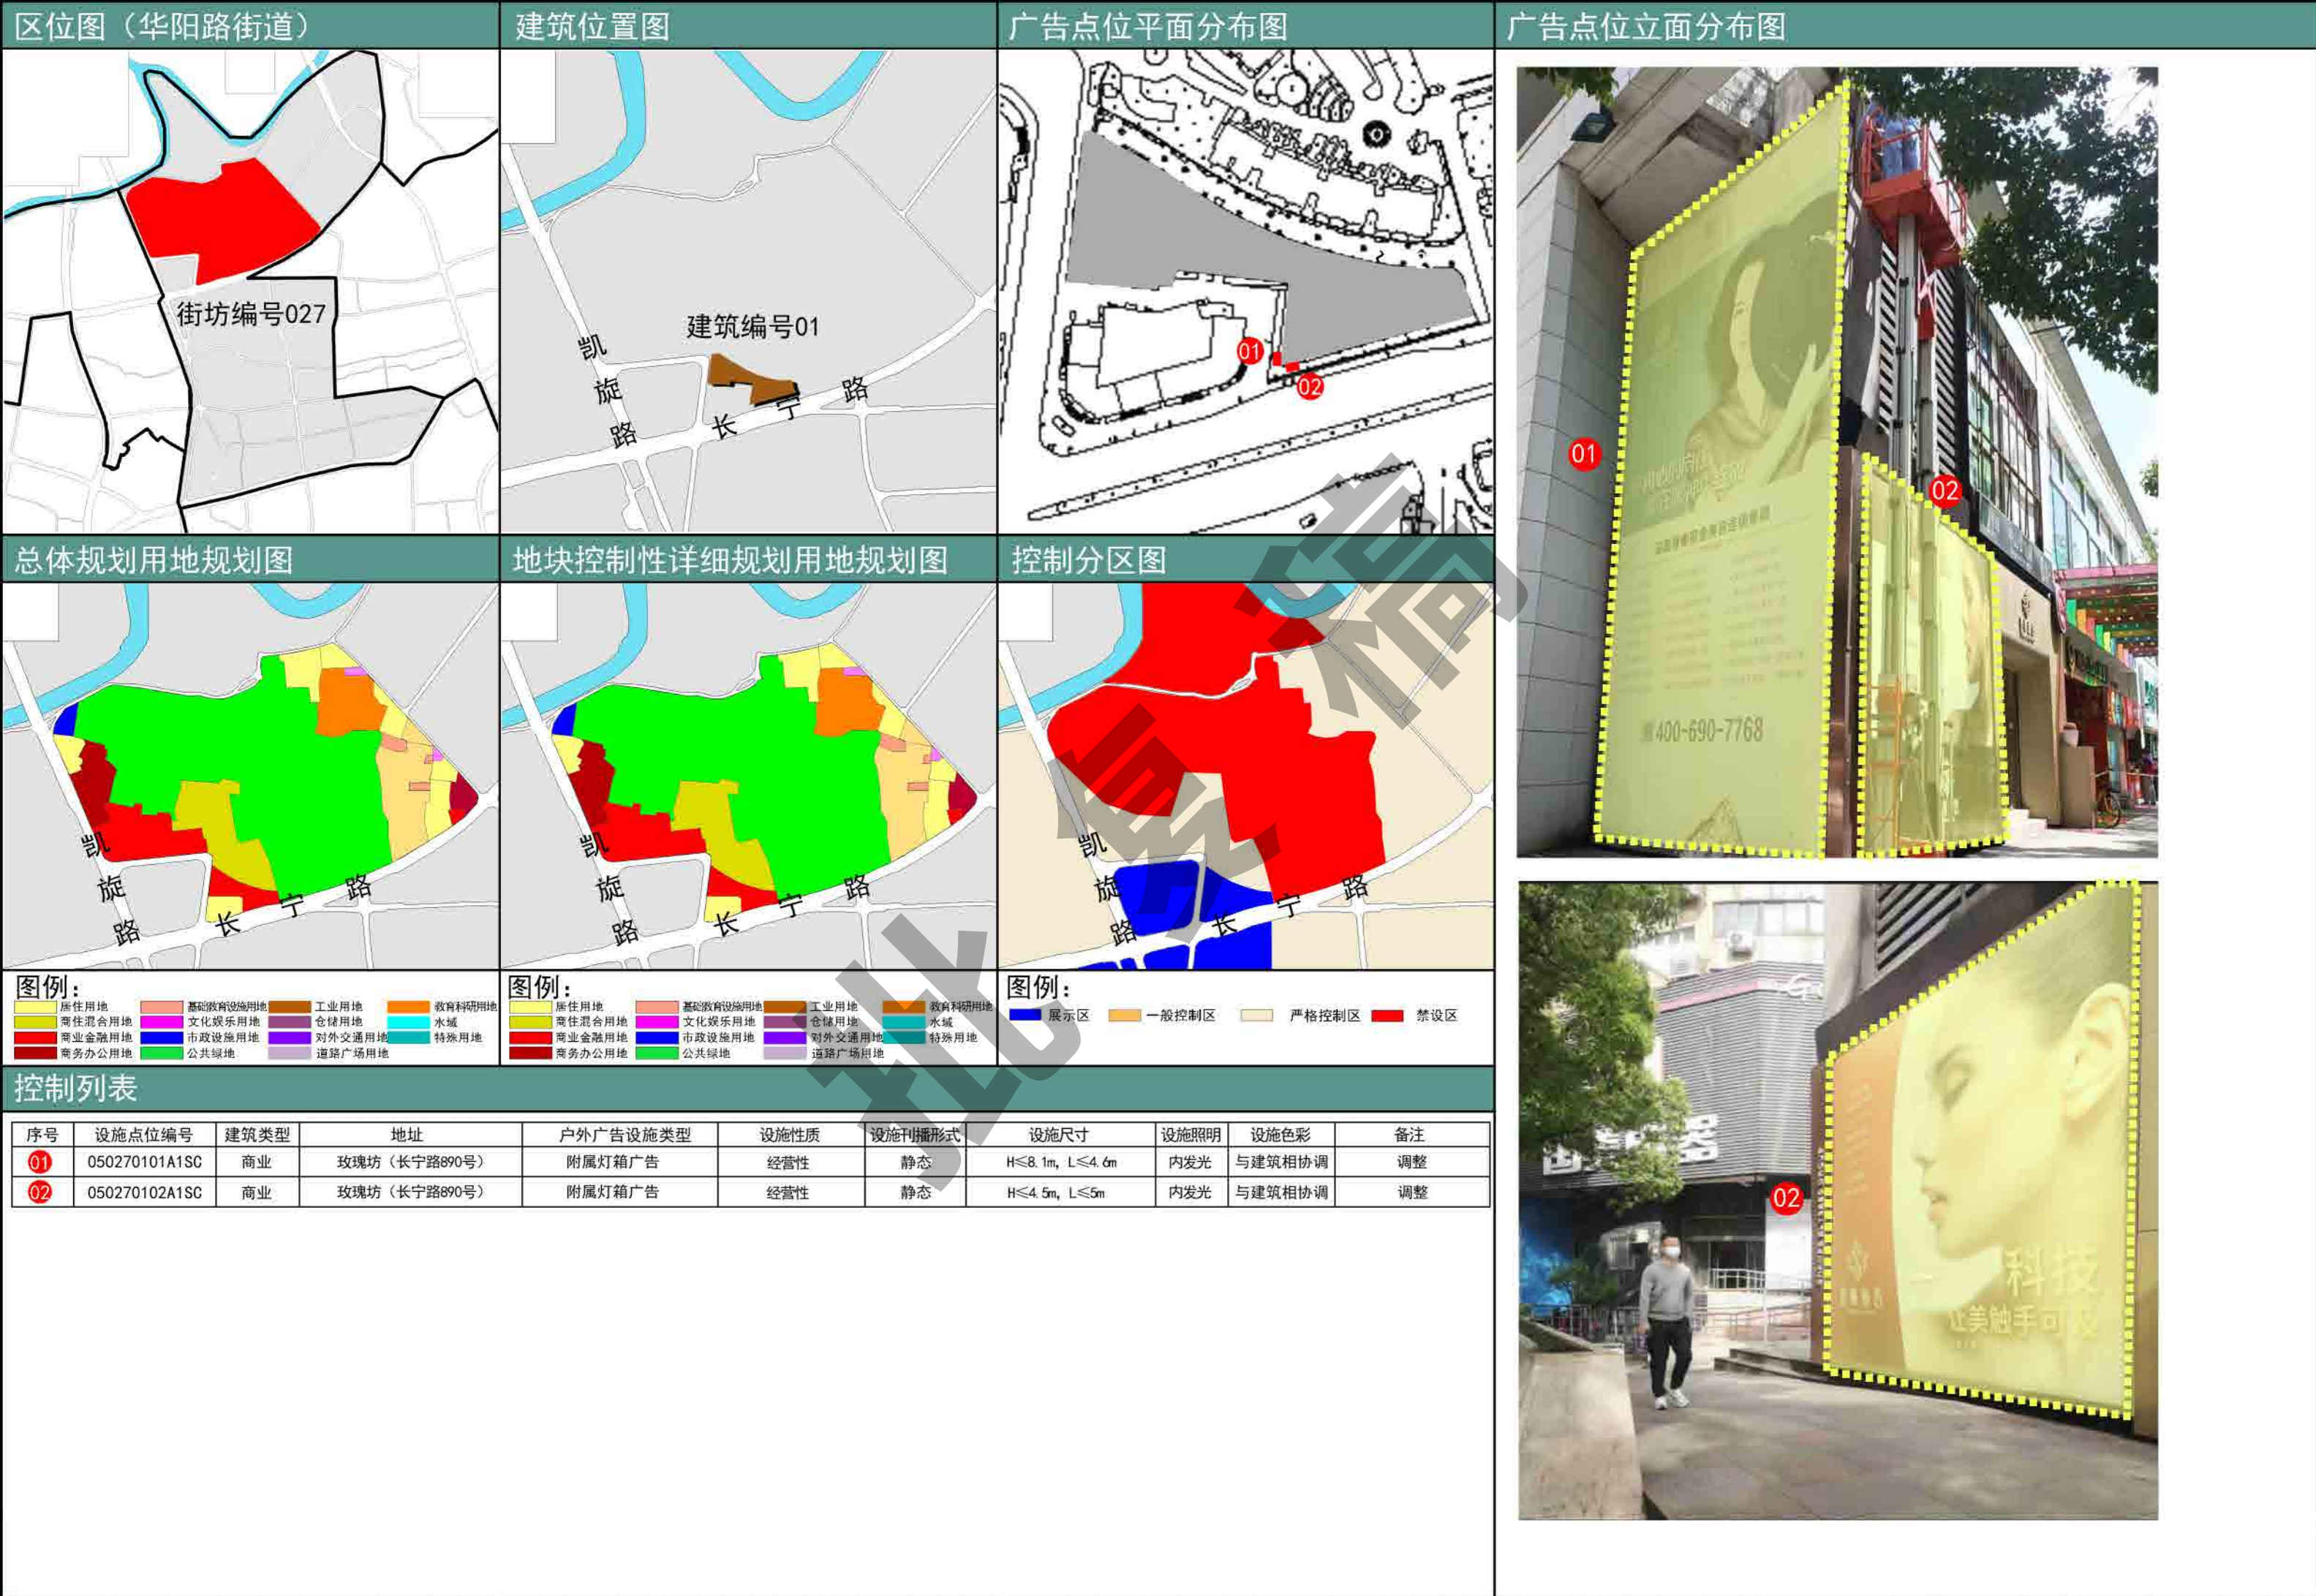

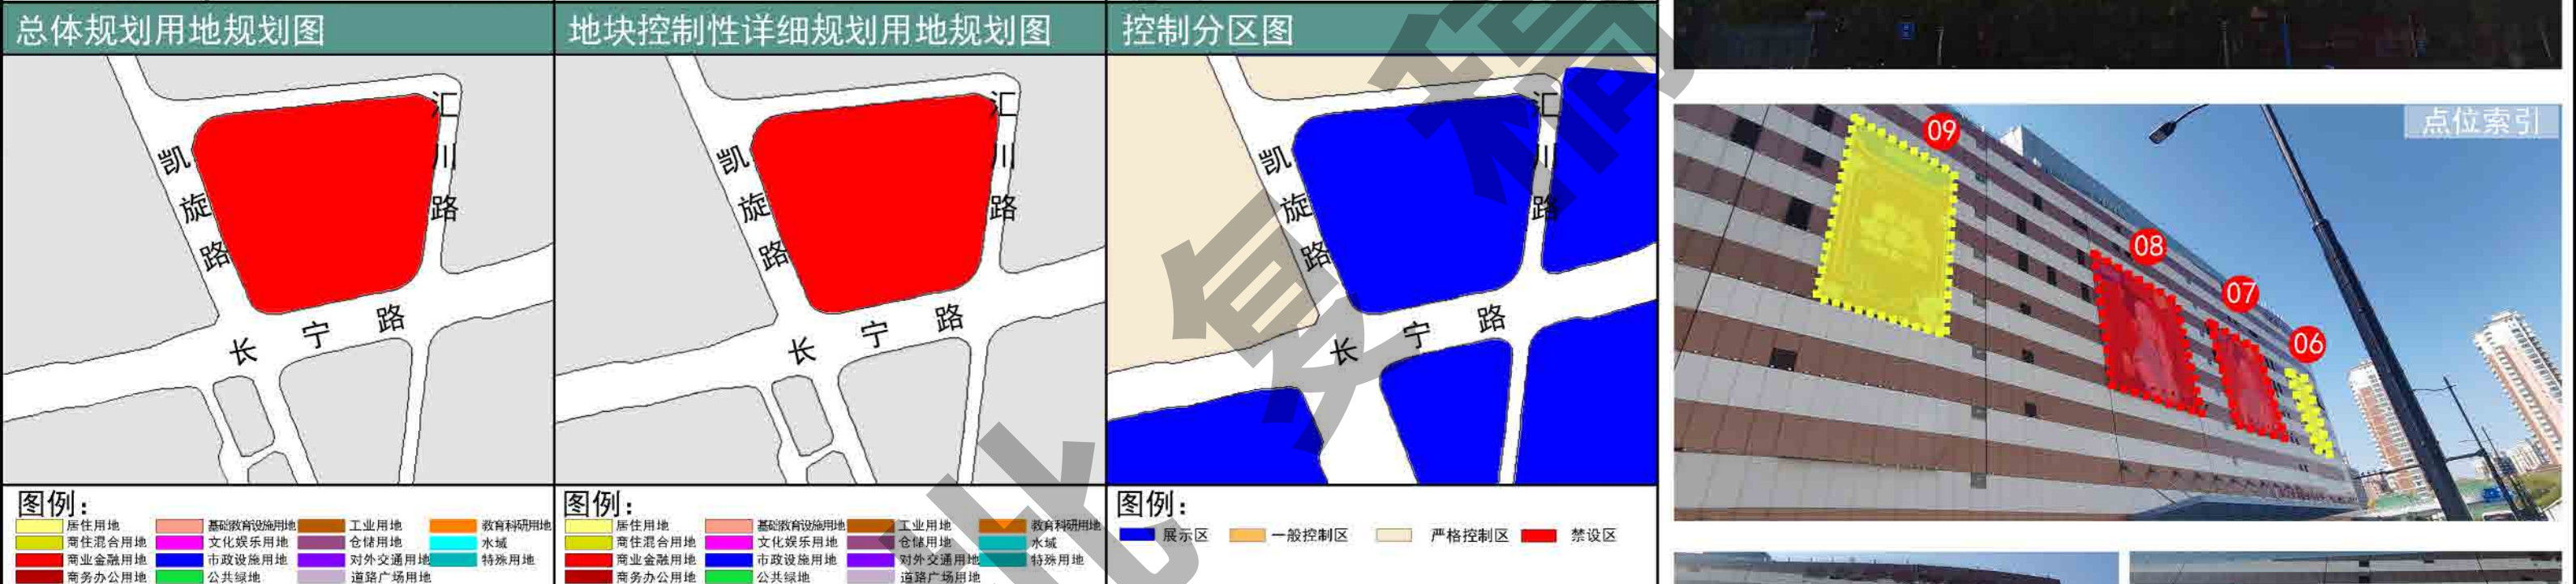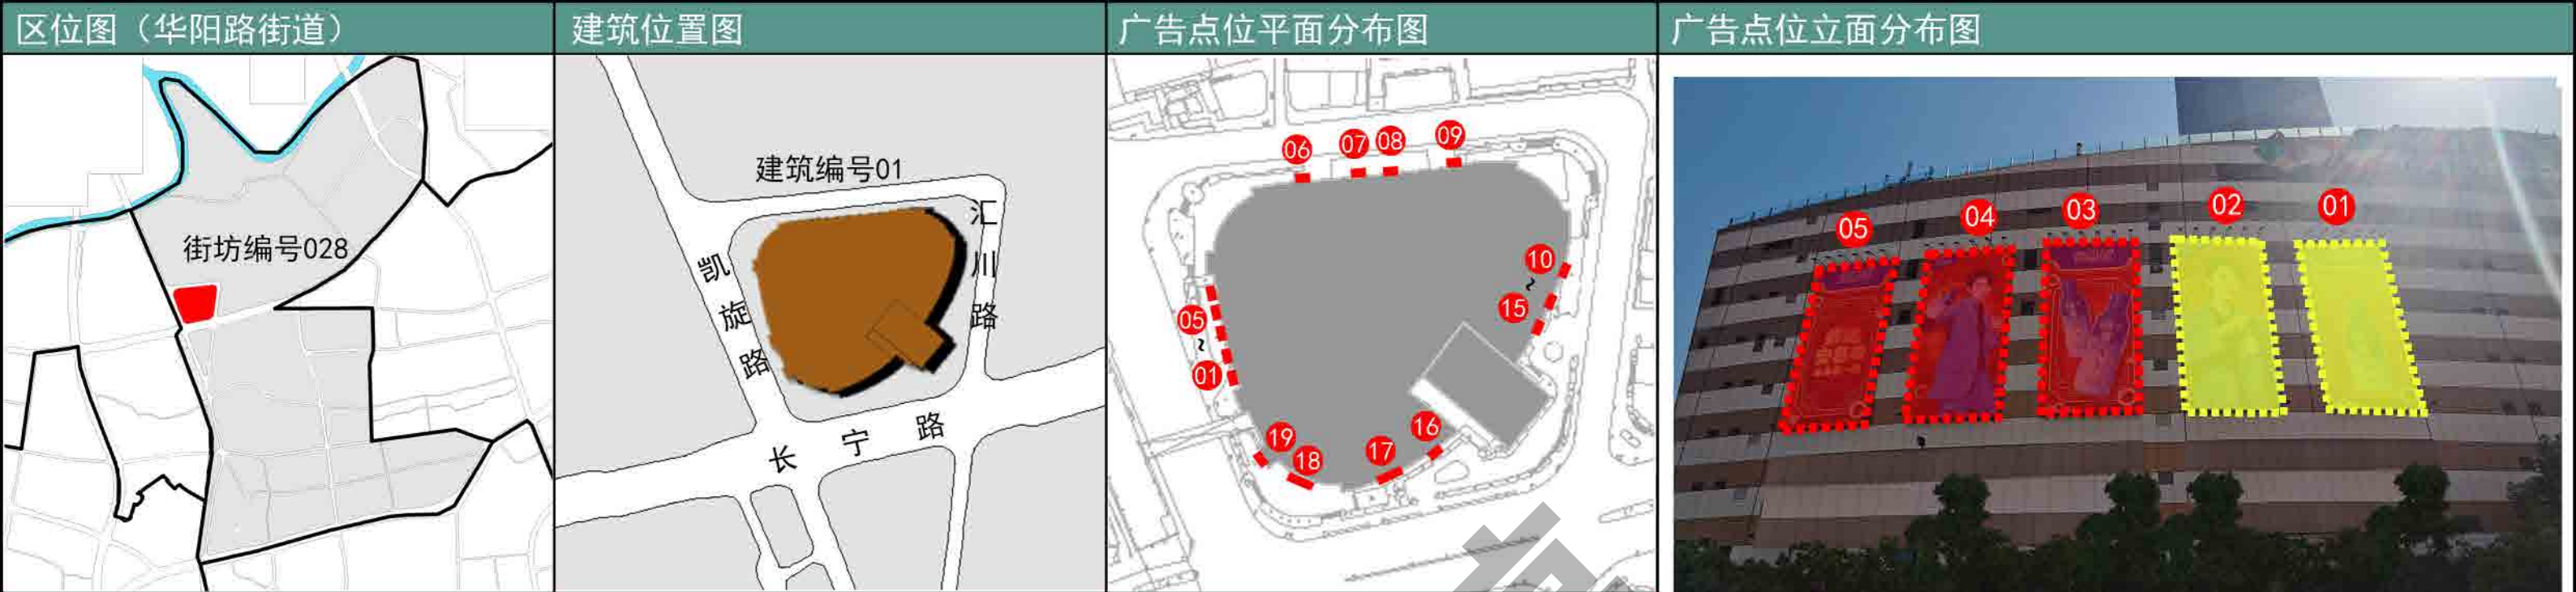

图例:

居住用地	基础教育设施用地	工业用地	教育科研用地
商住混合用地	文化娱乐用地	仓储用地	水域
商业金融用地	市政设施用地	对外交通用地	特殊用地
商务办公用地	公共绿地	道路广场用地	

图例:

居住用地	基础教育设施用地	工业用地	教育科研用地
商住混合用地	文化娱乐用地	仓储用地	水域
商业金融用地	市政设施用地	对外交通用地	特殊用地
商务办公用地	公共绿地	道路广场用地	


图例:


展示区	一般控制区	严格控制区	禁设区
-----	-------	-------	-----


控制列表

序号	设施点位编号	建筑类型	地址	户外广告设施类型	设施性质	设施刊播形式	设施尺寸	设施照明	设施色彩	备注
01	050280101A4SC	商业	龙之梦购物中心（长宁路1018号）	附属灯箱布广告	经营性	静态	H≤17.5m, L≤8.4m	外打光	与建筑相协调	新增
02	050280102A4SC	商业	龙之梦购物中心（长宁路1018号）	附属灯箱布广告	经营性	静态	H≤17.5m, L≤8.4m	外打光	与建筑相协调	新增
03	050280103A4SC	商业	龙之梦购物中心（长宁路1018号）	附属灯箱布广告	经营性	静态	H≤17.5m, L≤8.4m	外打光	与建筑相协调	保留
04	050280104A4SC	商业	龙之梦购物中心（长宁路1018号）	附属灯箱布广告	经营性	静态	H≤17.5m, L≤8.4m	外打光	与建筑相协调	保留
05	050280105A4SC	商业	龙之梦购物中心（长宁路1018号）	附属灯箱布广告	经营性	静态	H≤17.5m, L≤8.4m	外打光	与建筑相协调	保留
06	050280106A4SC	商业	龙之梦购物中心（长宁路1018号）	附属灯箱布广告	经营性	静态	H≤17.5m, L≤8.4m	外打光	与建筑相协调	新增
07	050280107A4SC	商业	龙之梦购物中心（长宁路1018号）	附属灯箱布广告	经营性	静态	H≤17.5m, L≤16.8m	外打光	与建筑相协调	保留
08	050280108A4SC	商业	龙之梦购物中心（长宁路1018号）	附属灯箱布广告	经营性	静态	H≤17.5m, L≤16.8m	外打光	与建筑相协调	保留
09	050280109A4SC	商业	龙之梦购物中心（长宁路1018号）	附属灯箱布广告	经营性	静态	H≤17.5m, L≤8.4m	外打光	与建筑相协调	新增

点位索引

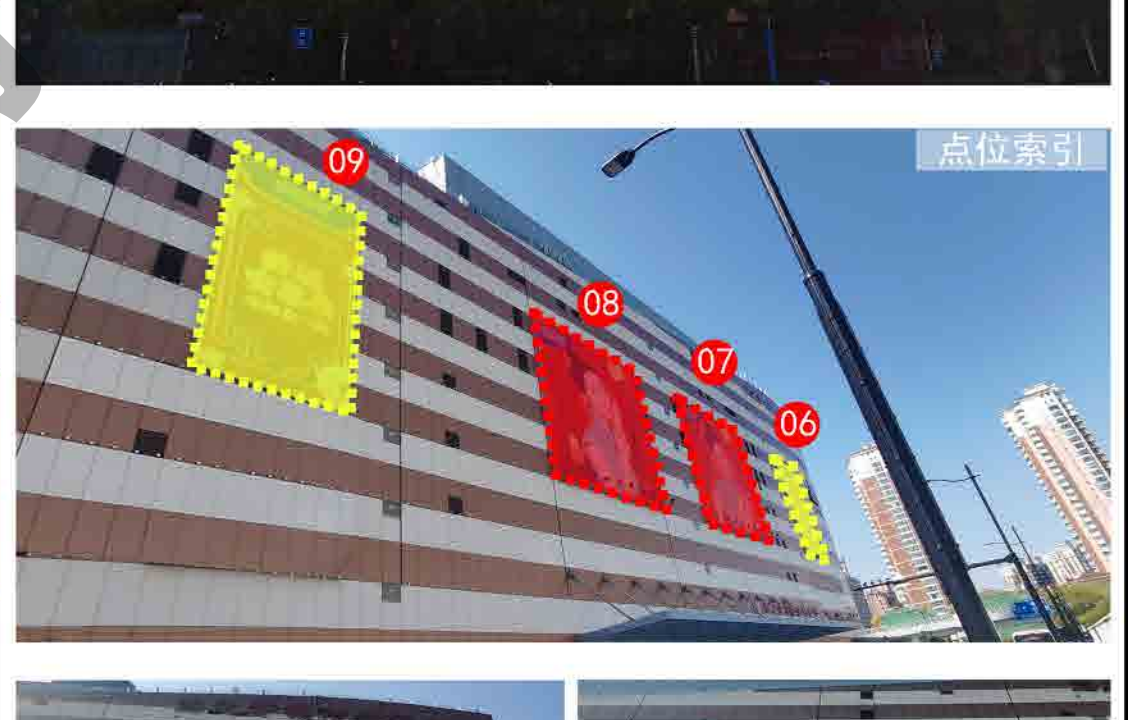

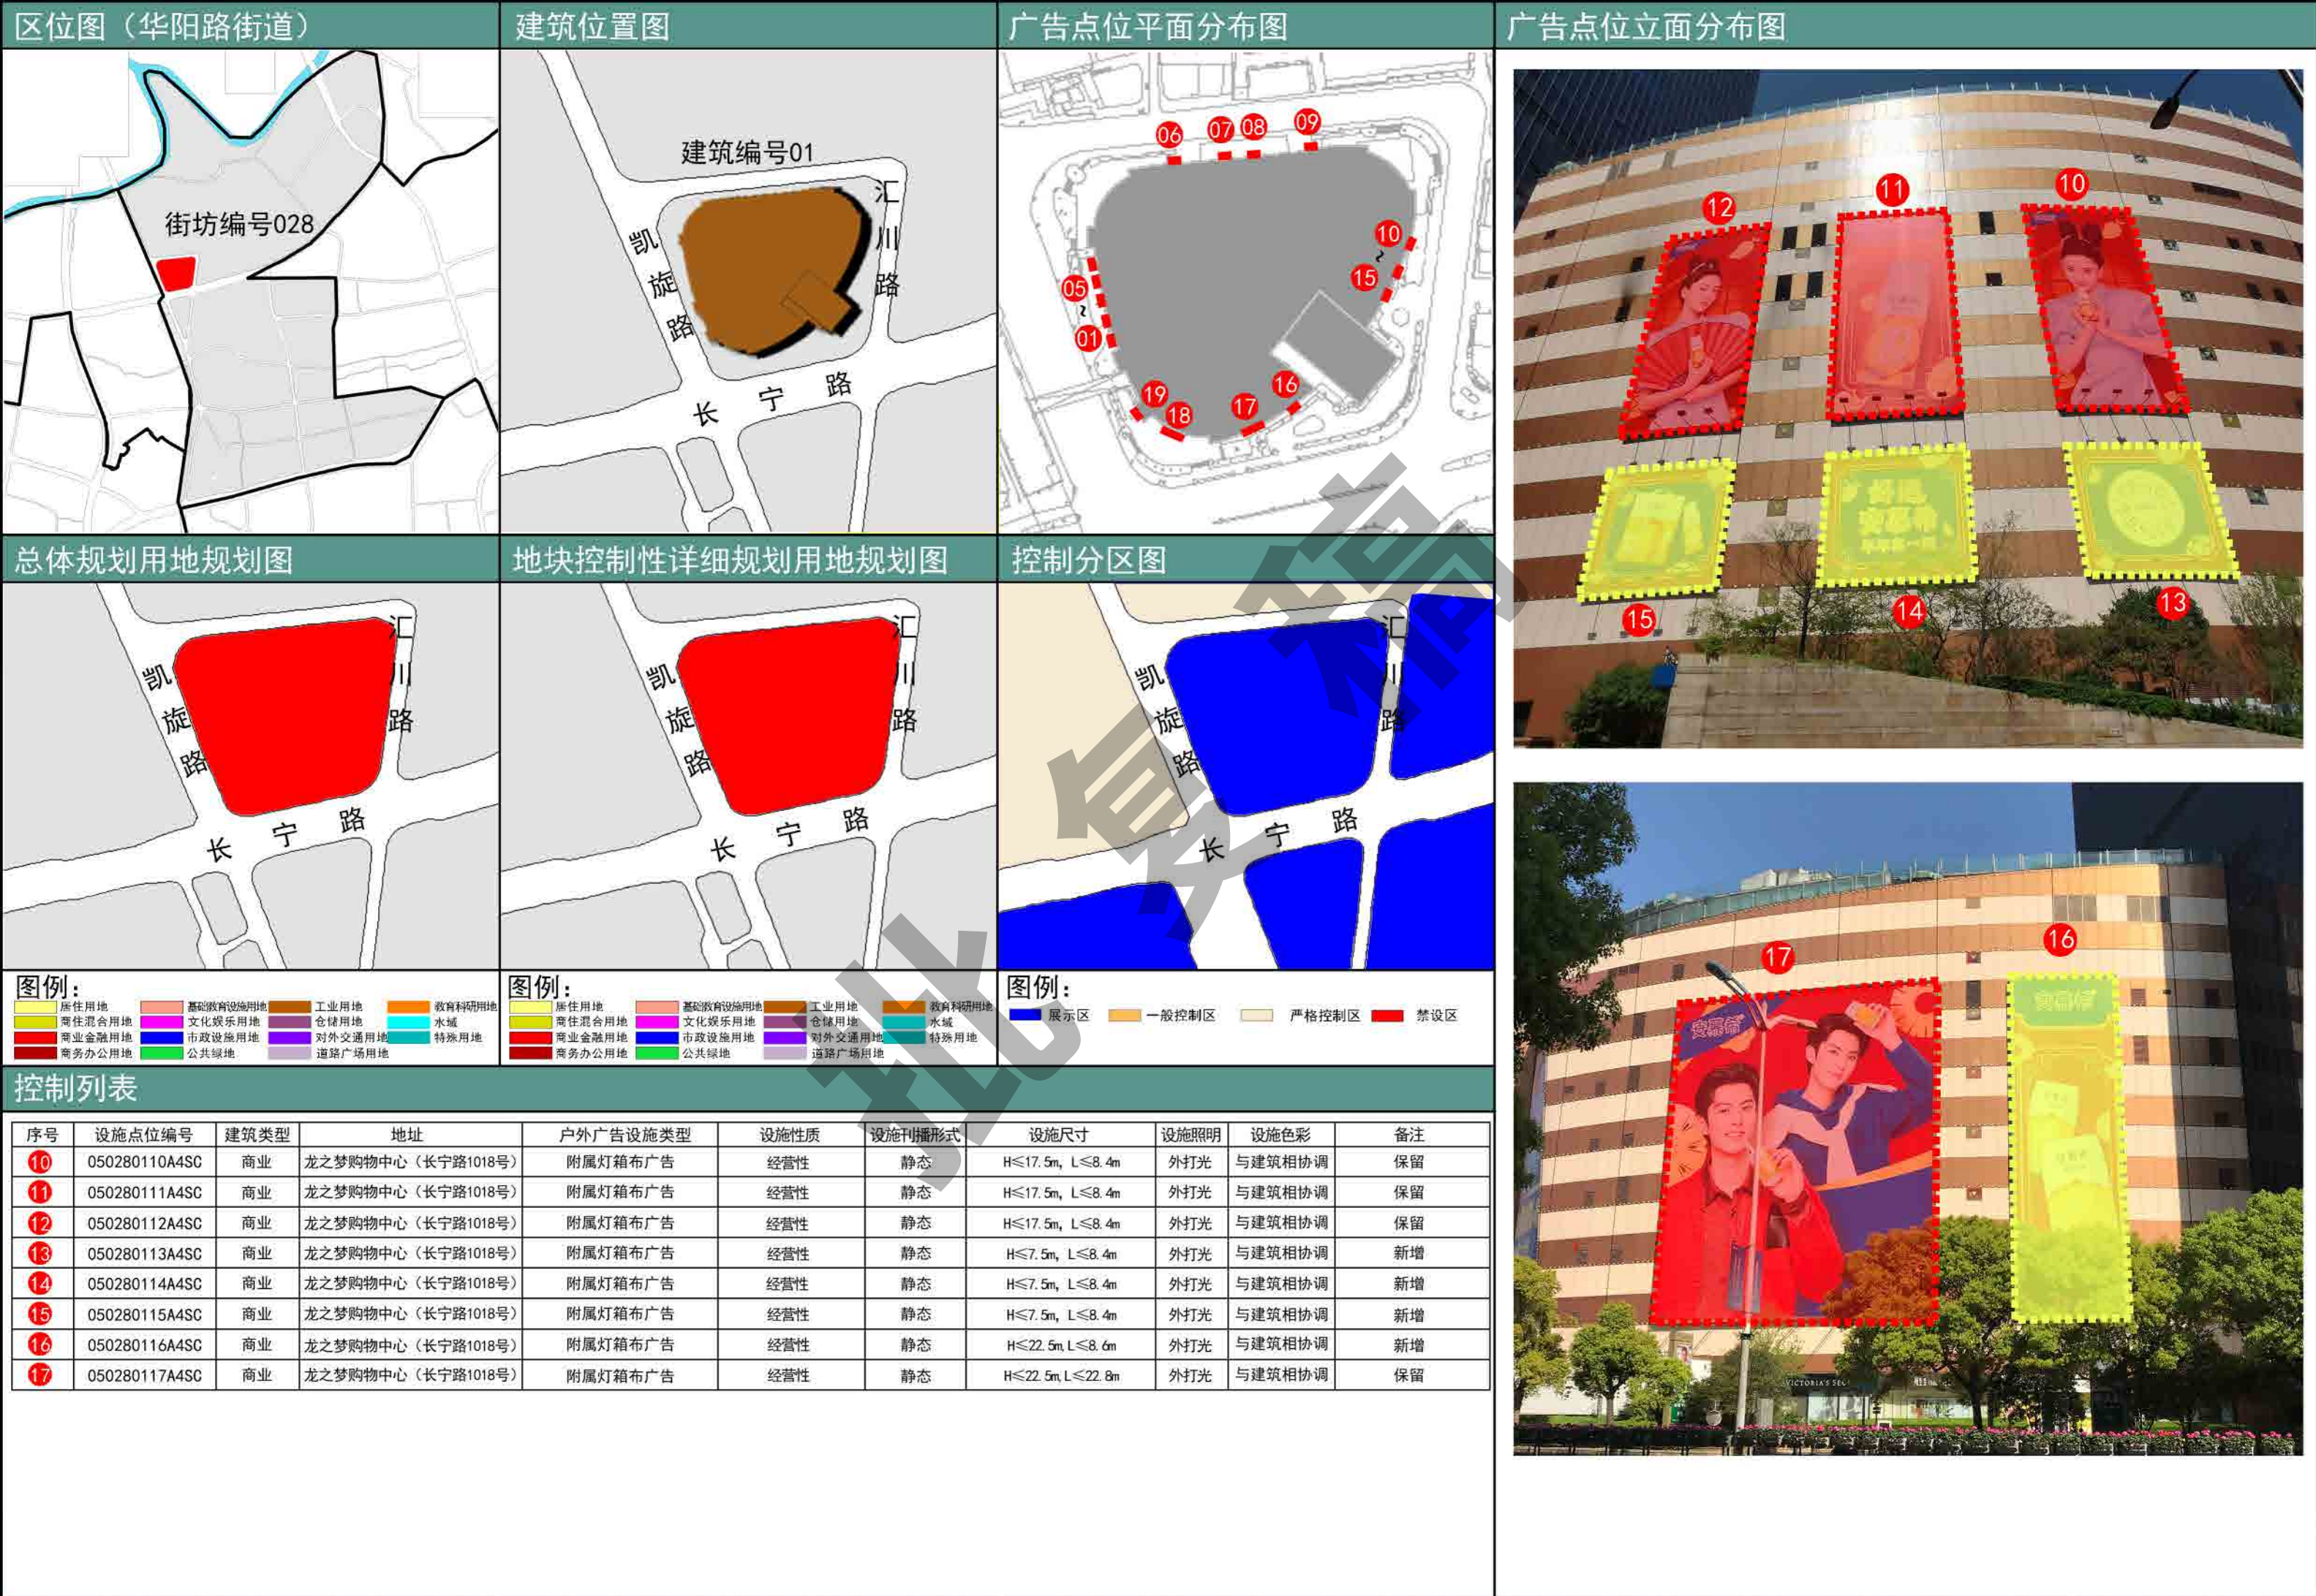


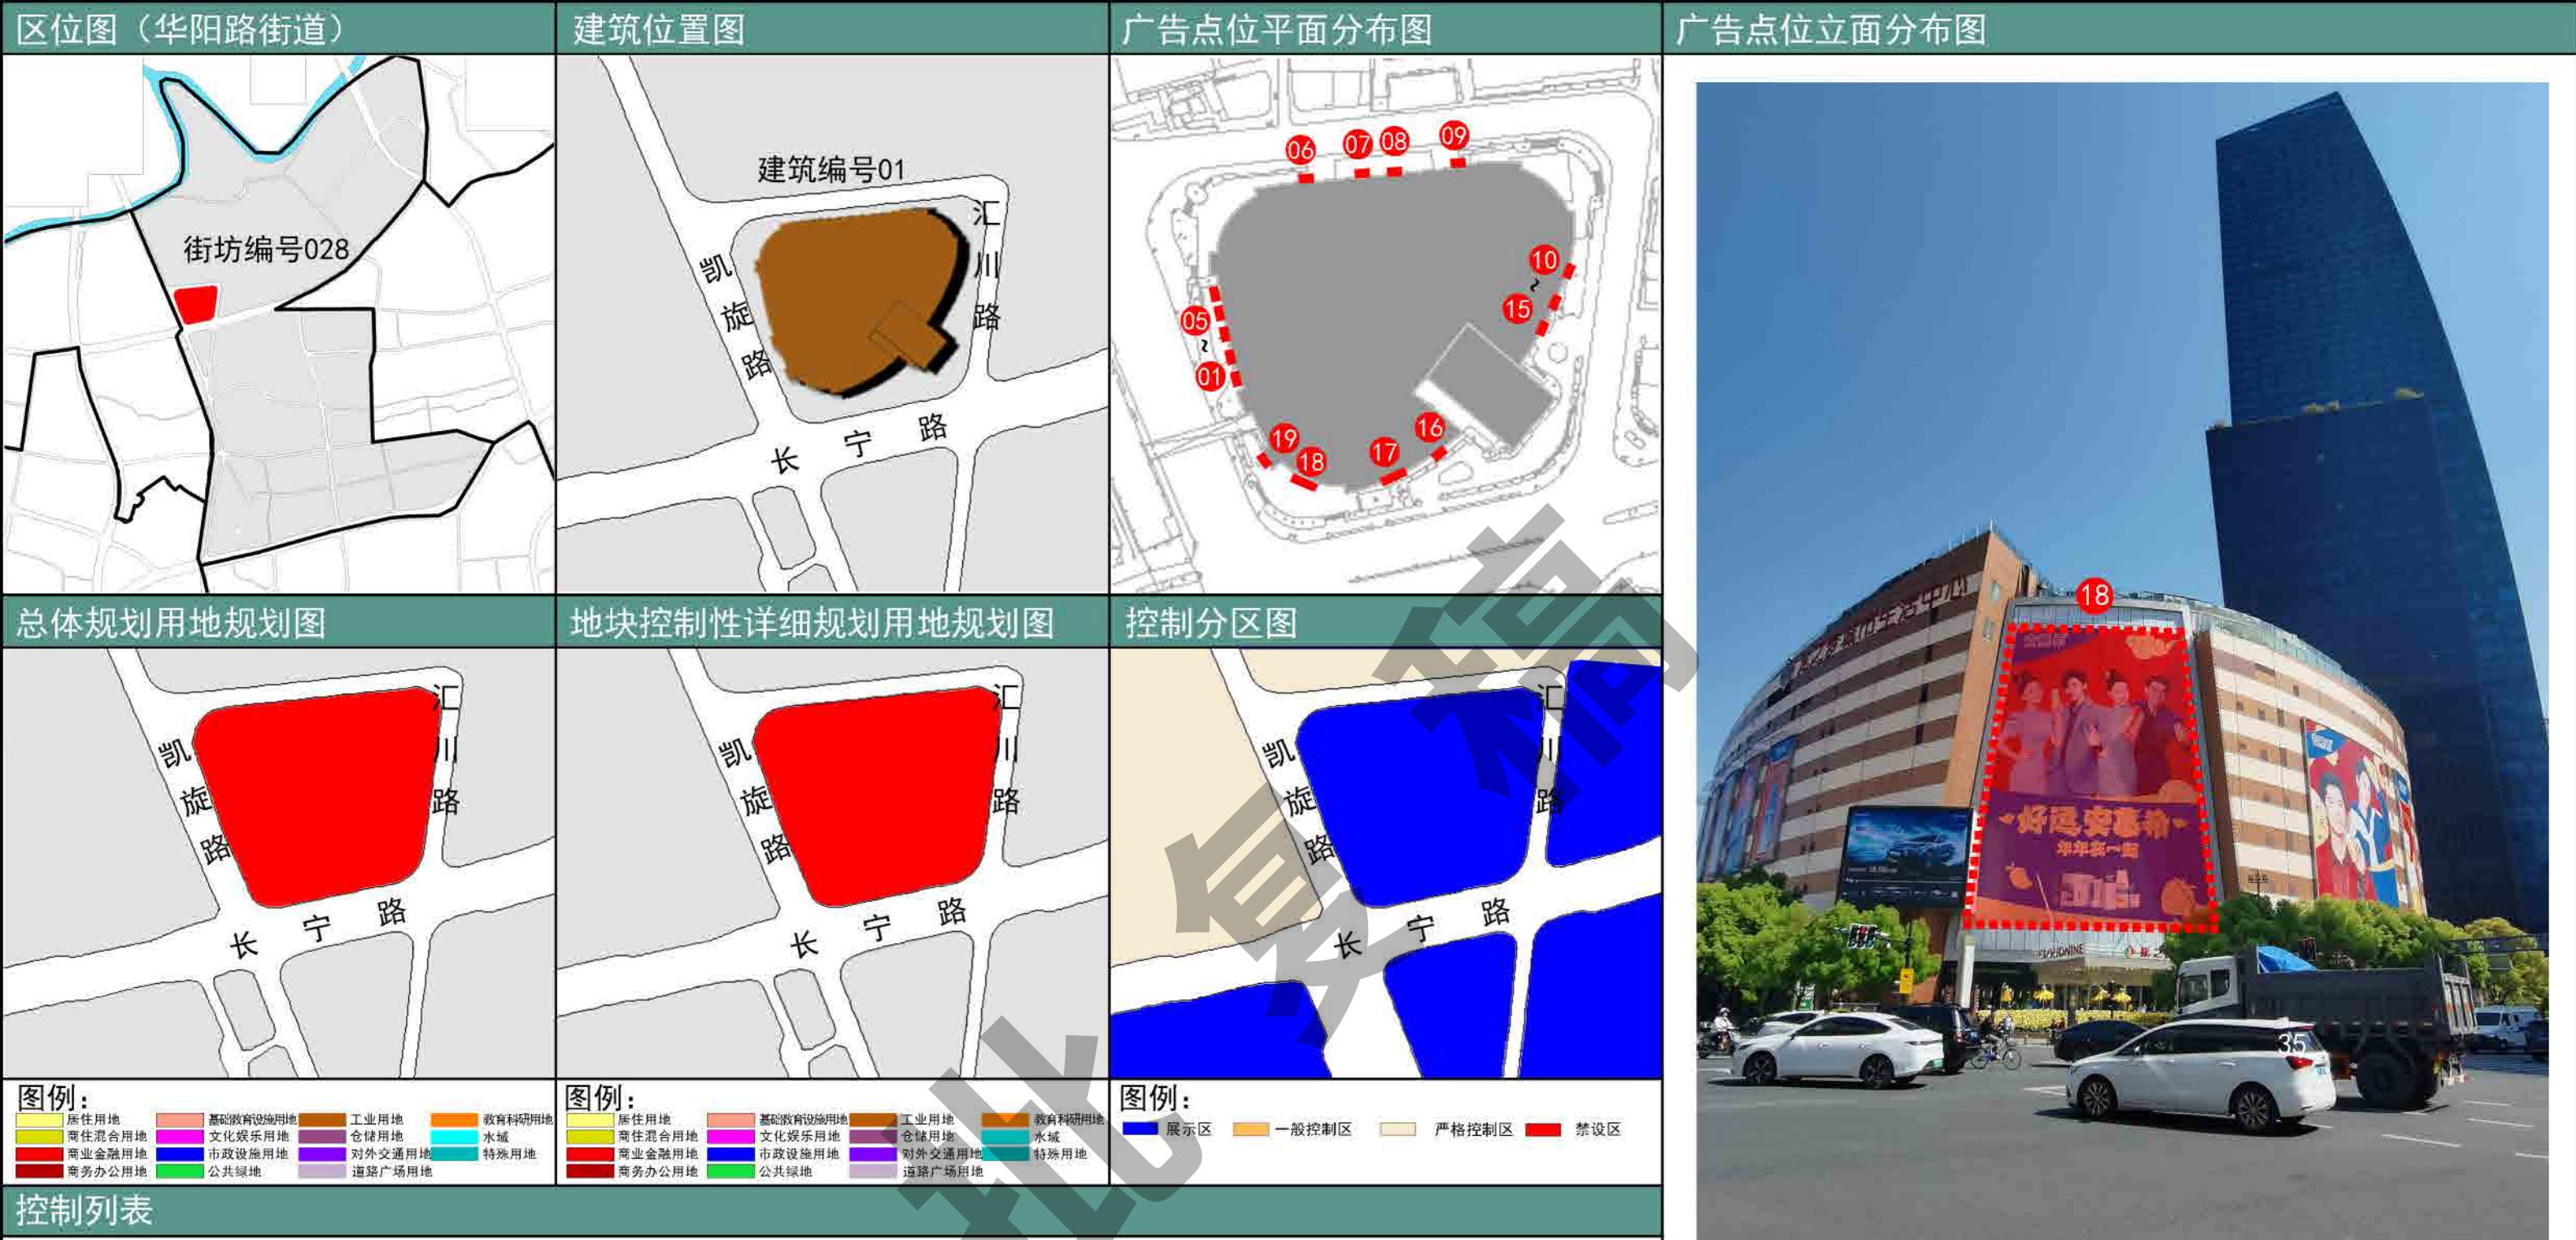




控制列表

序号	设施点位编号	建筑类型	地址	户外广告设施类型	设施性质	设施刊播形式	设施尺寸	设施照明	设施色彩	备注
18	050280118A5SC	商业	龙之梦购物中心（长宁路1018号）	附属贴膜式广告	经营性	静态	H≤22.5m 上底≤18m 下底≤24m	无照明	与建筑相协调	保留



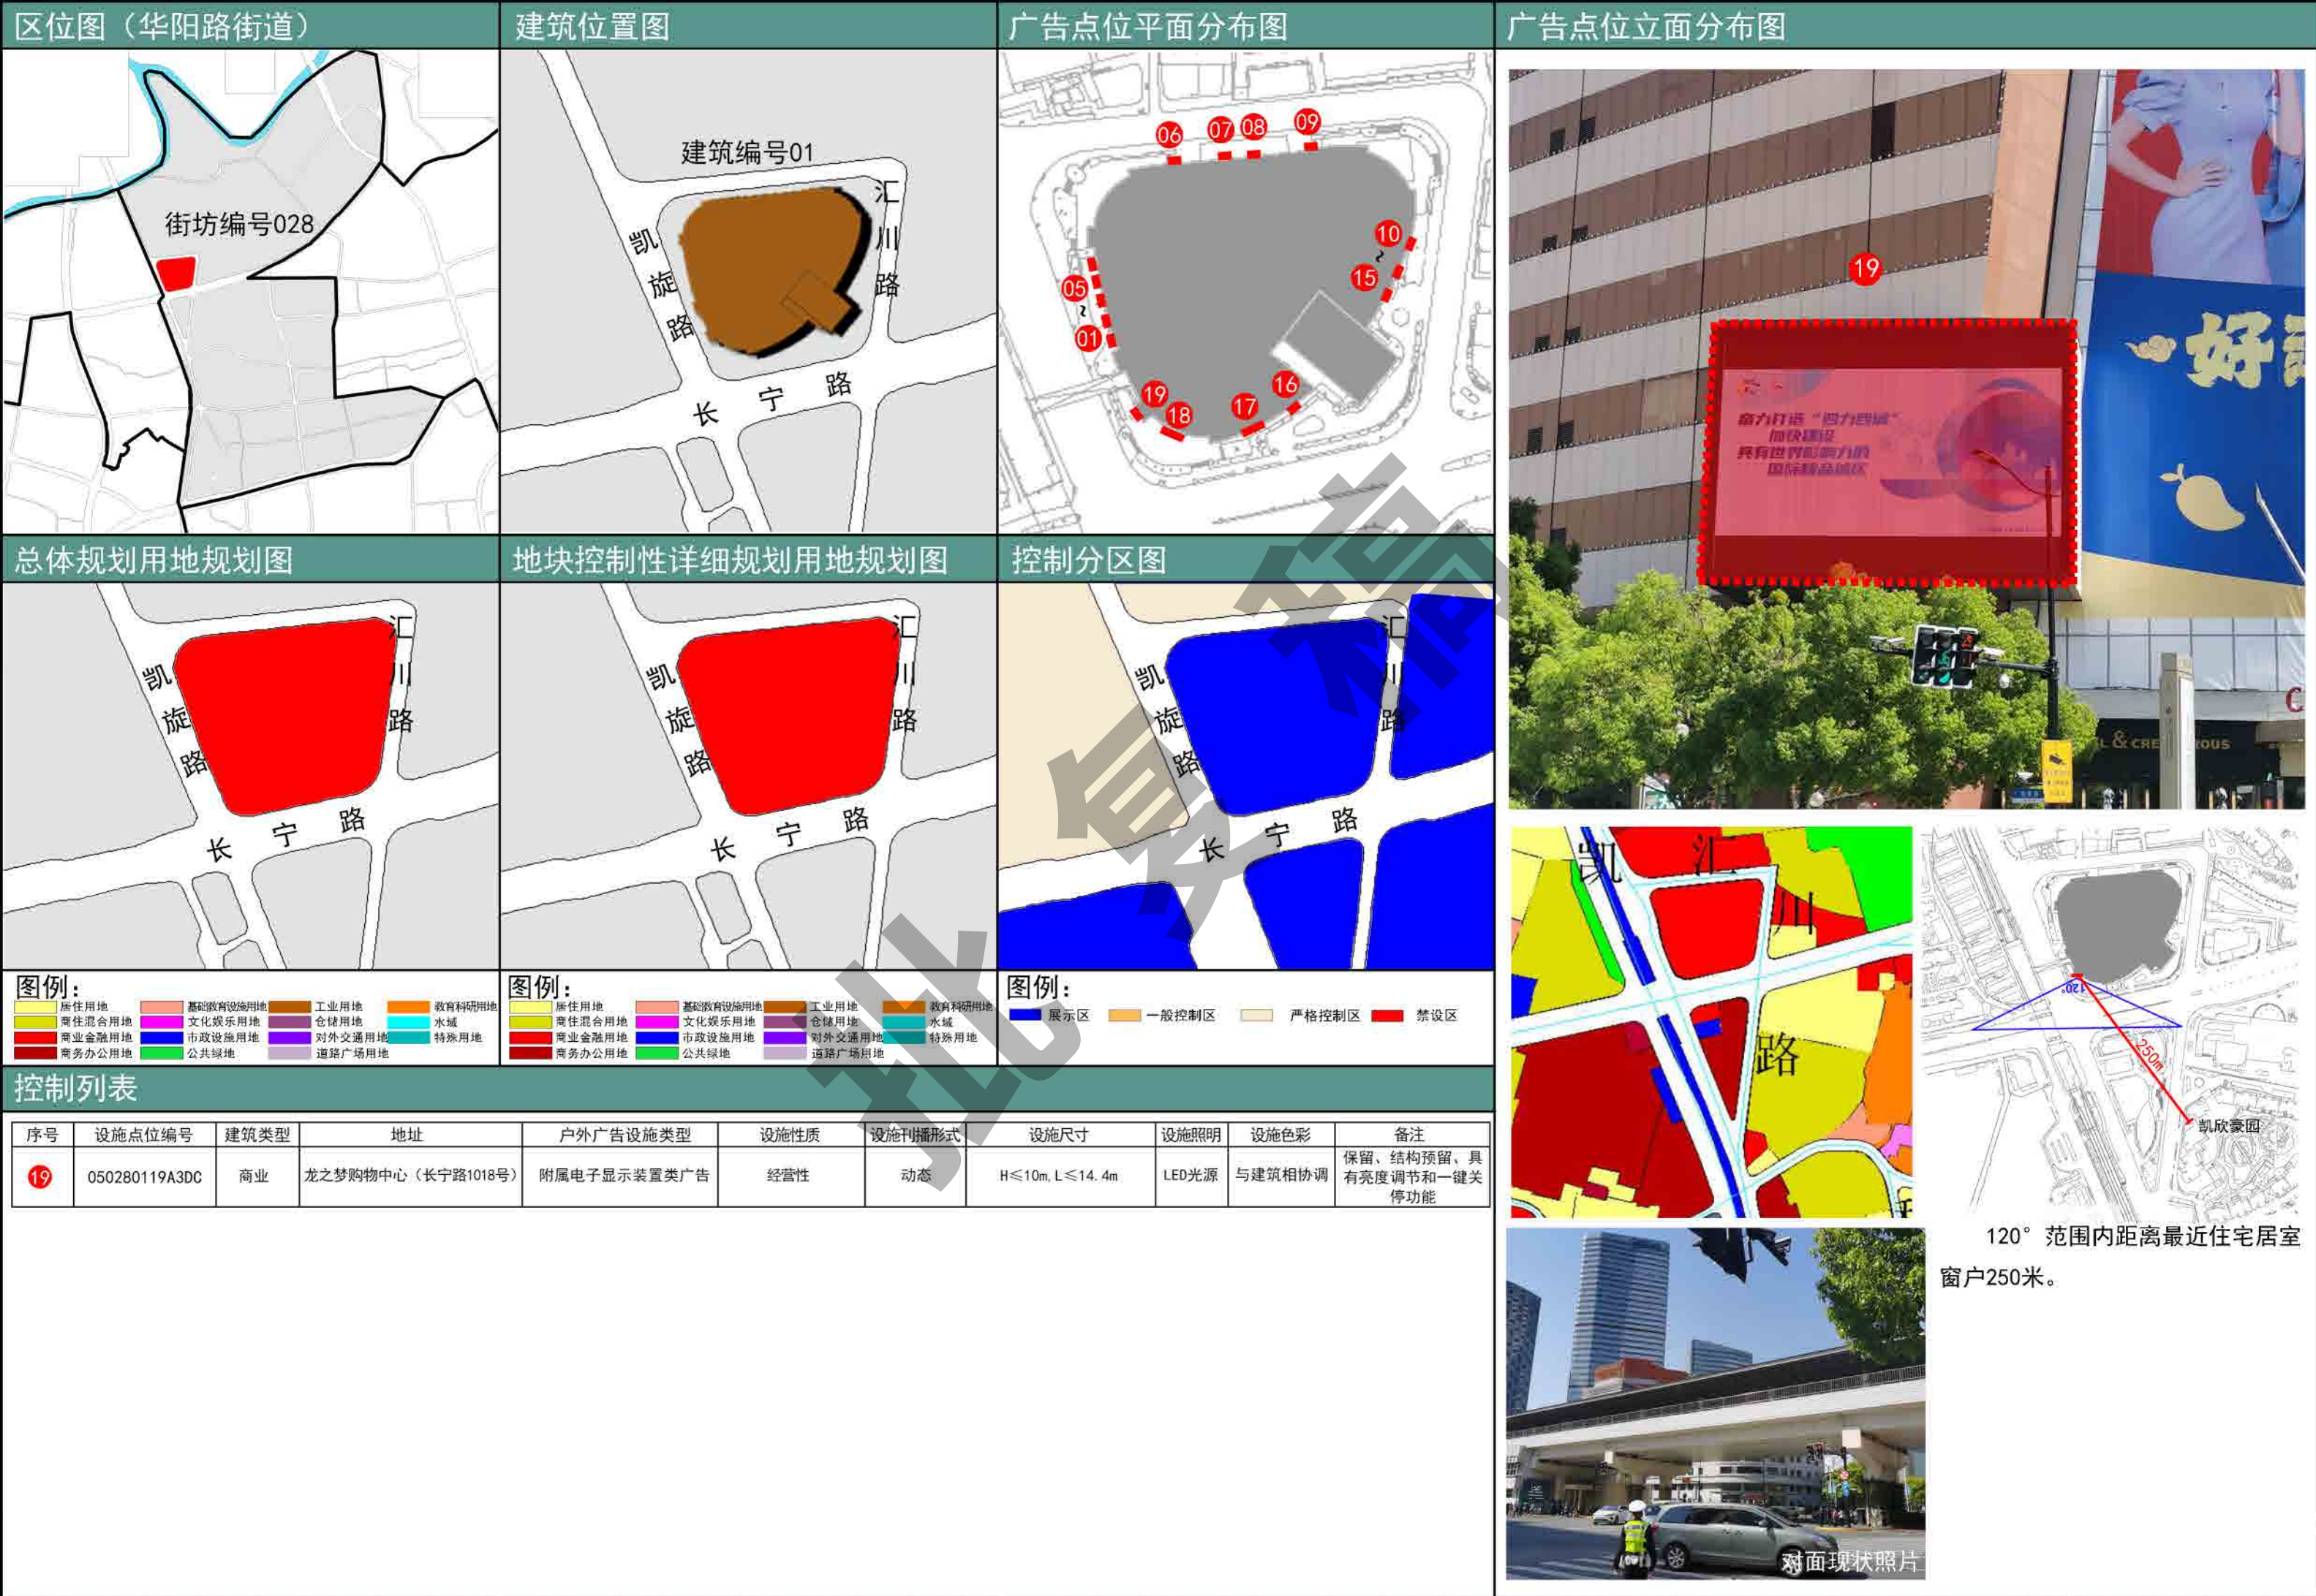

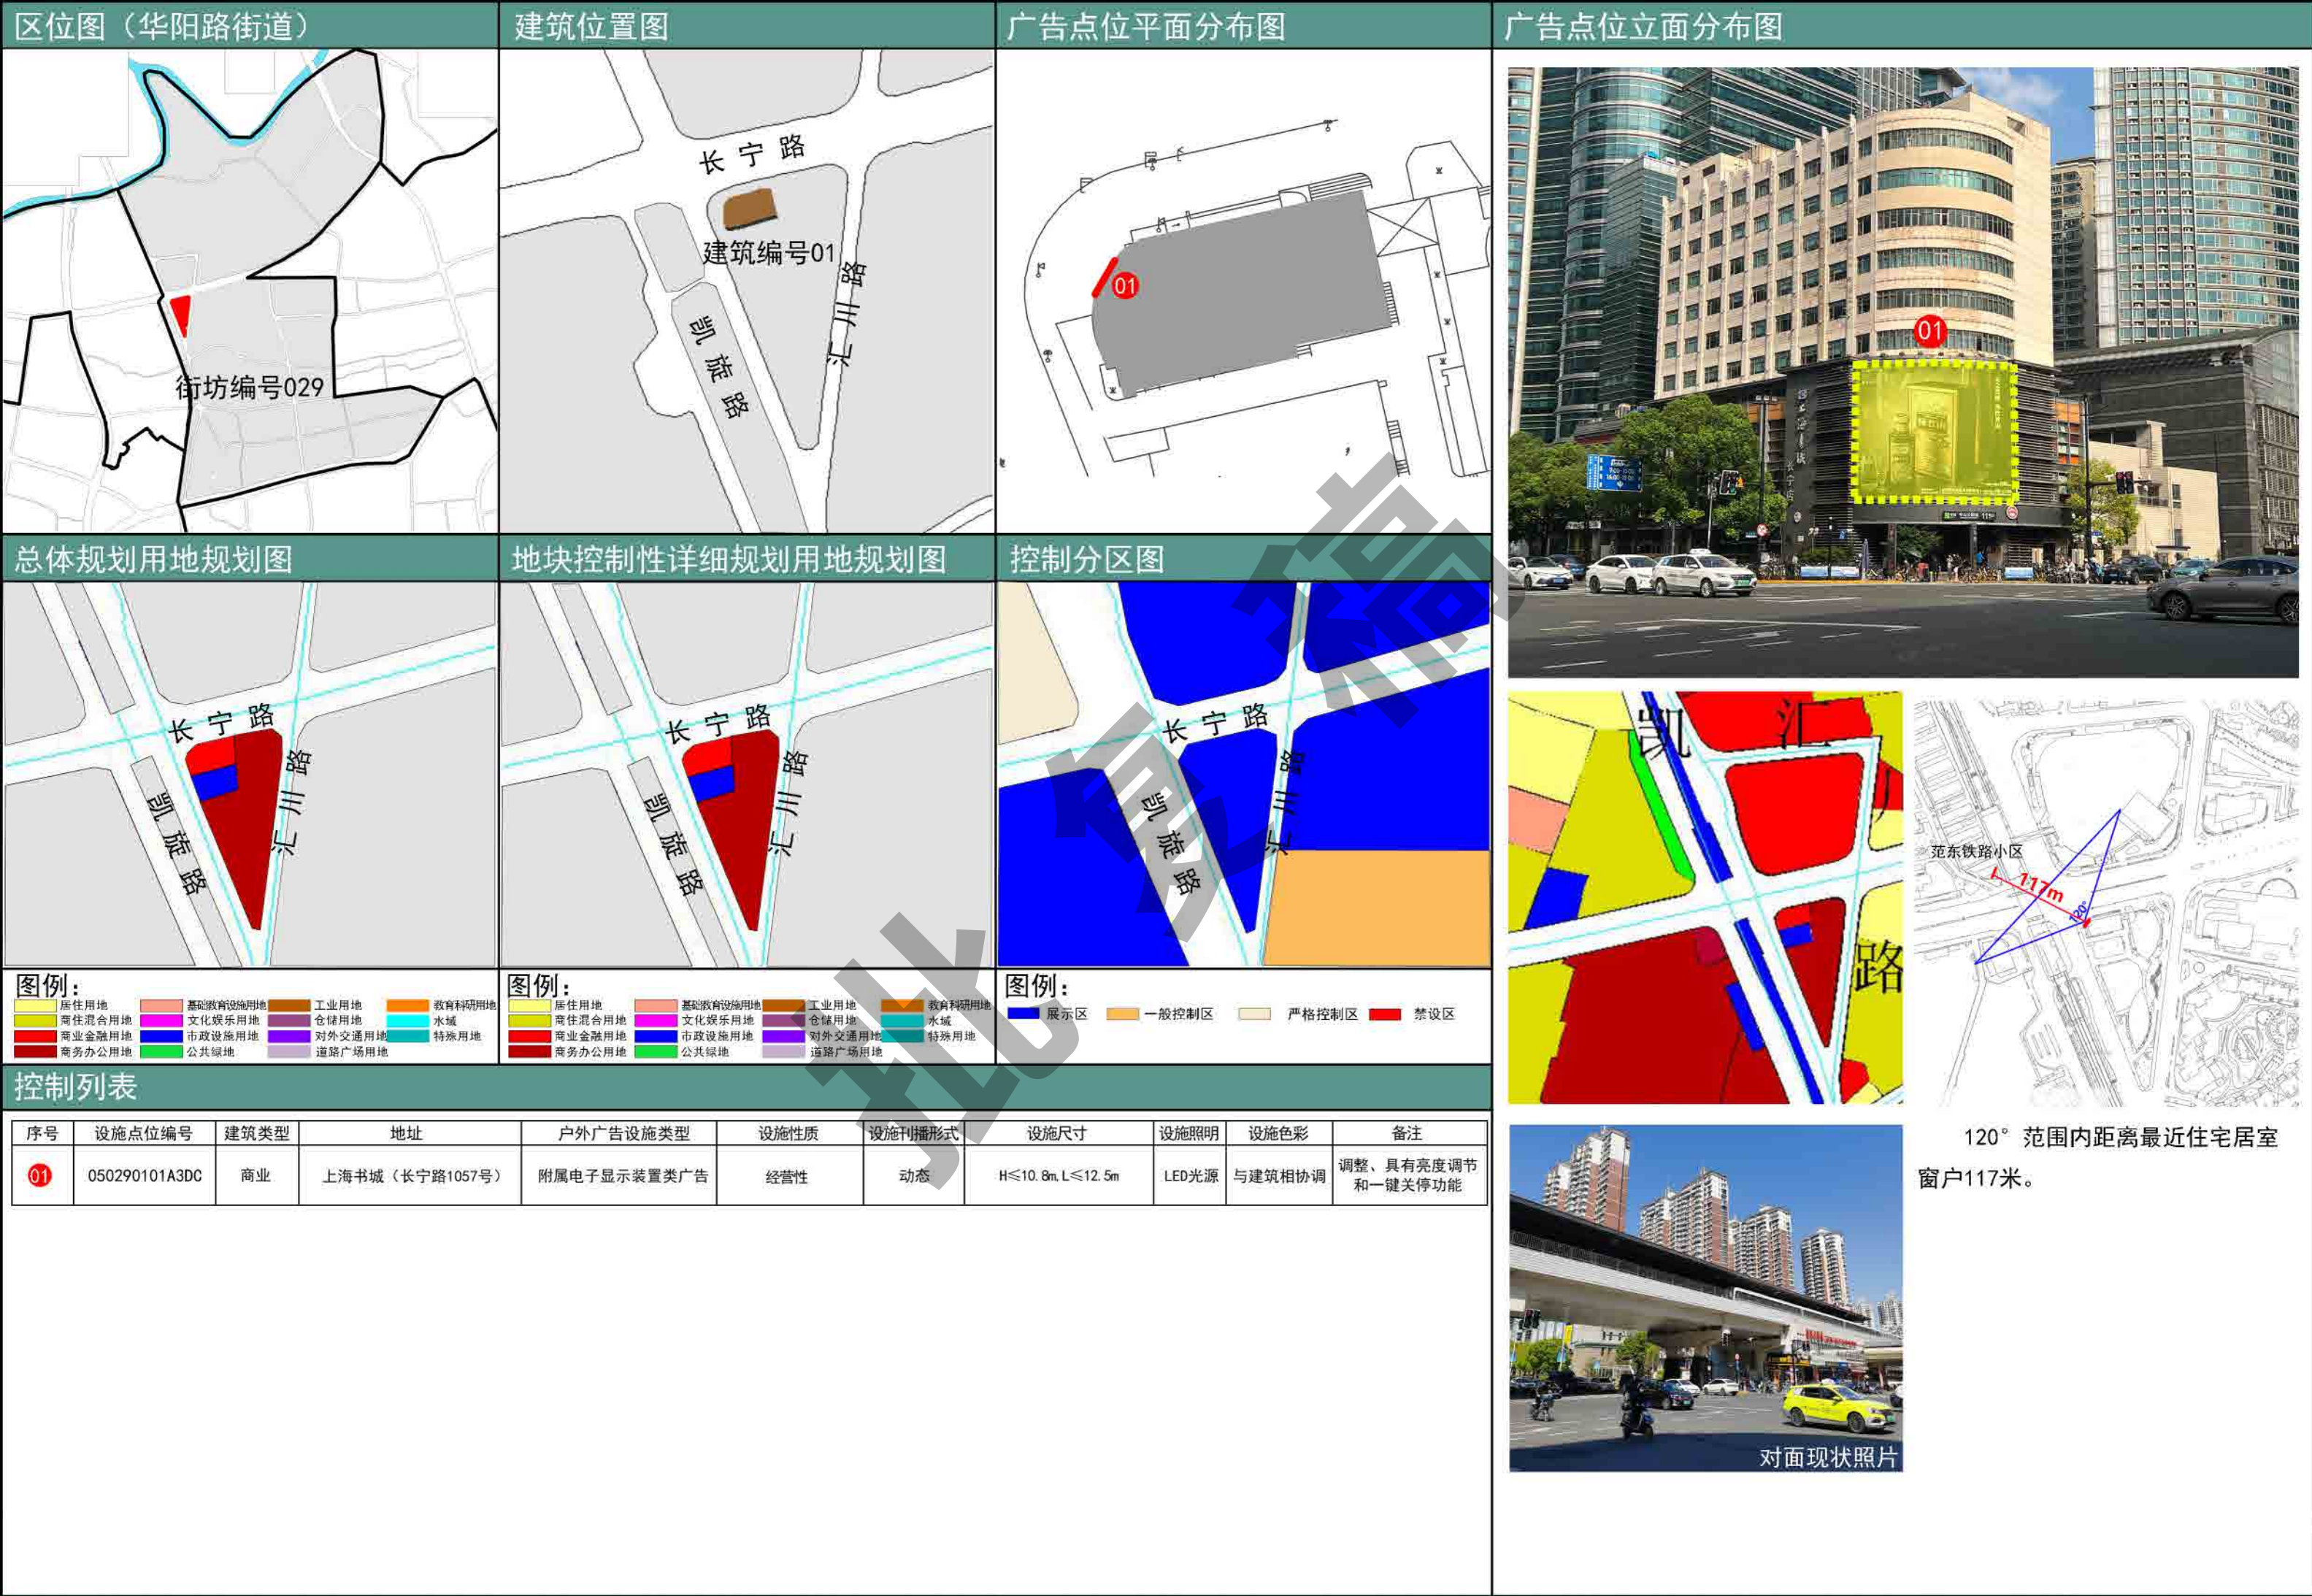

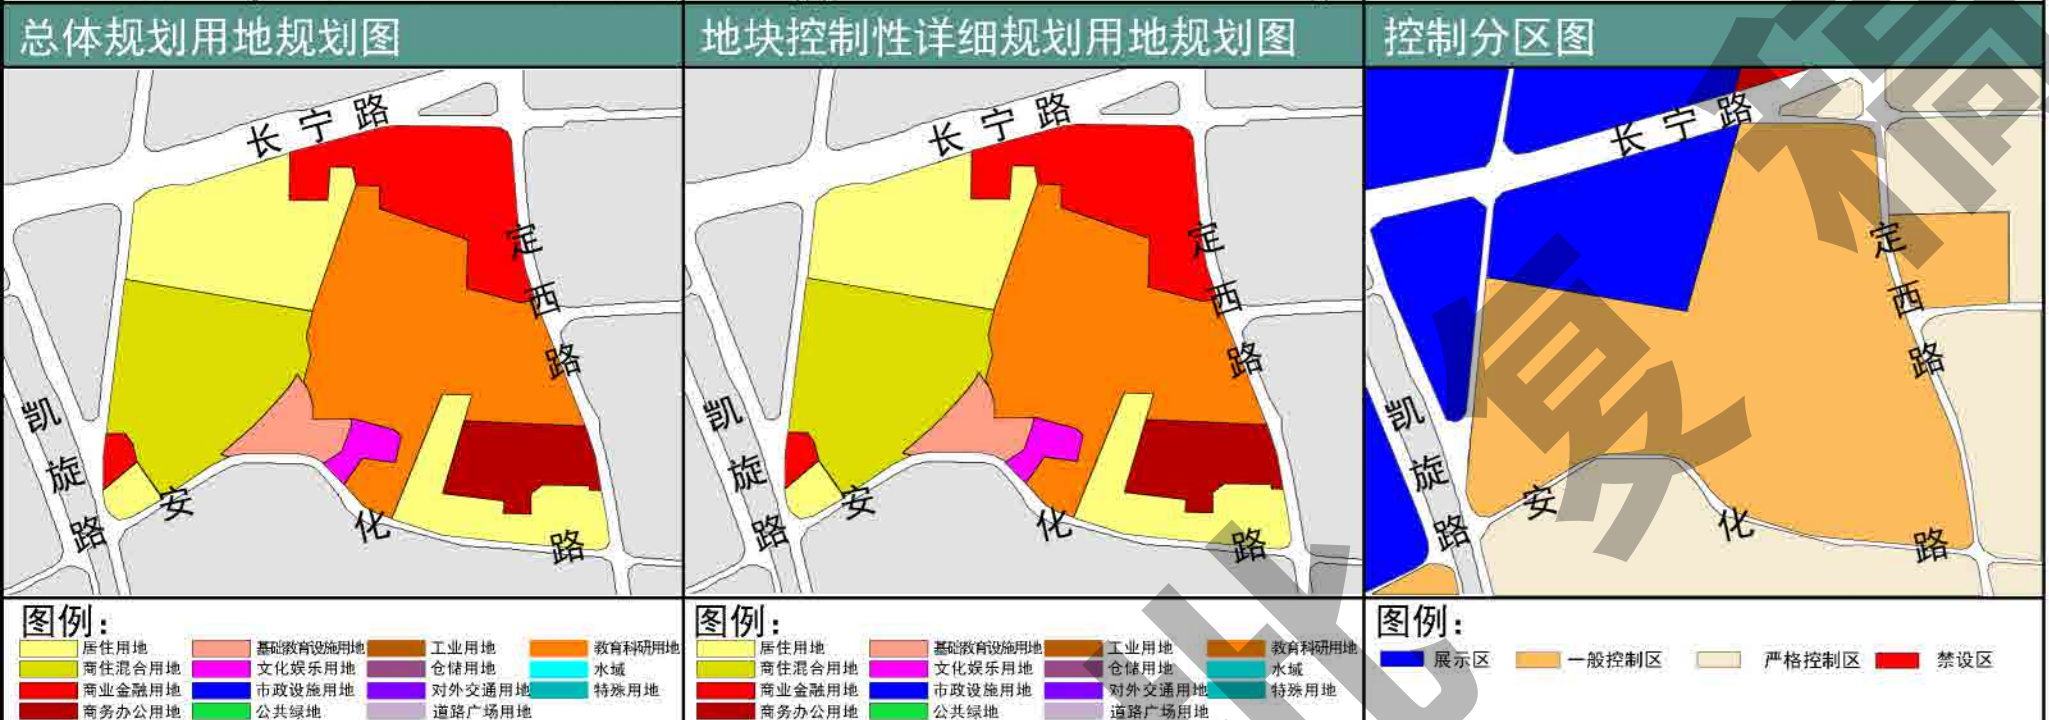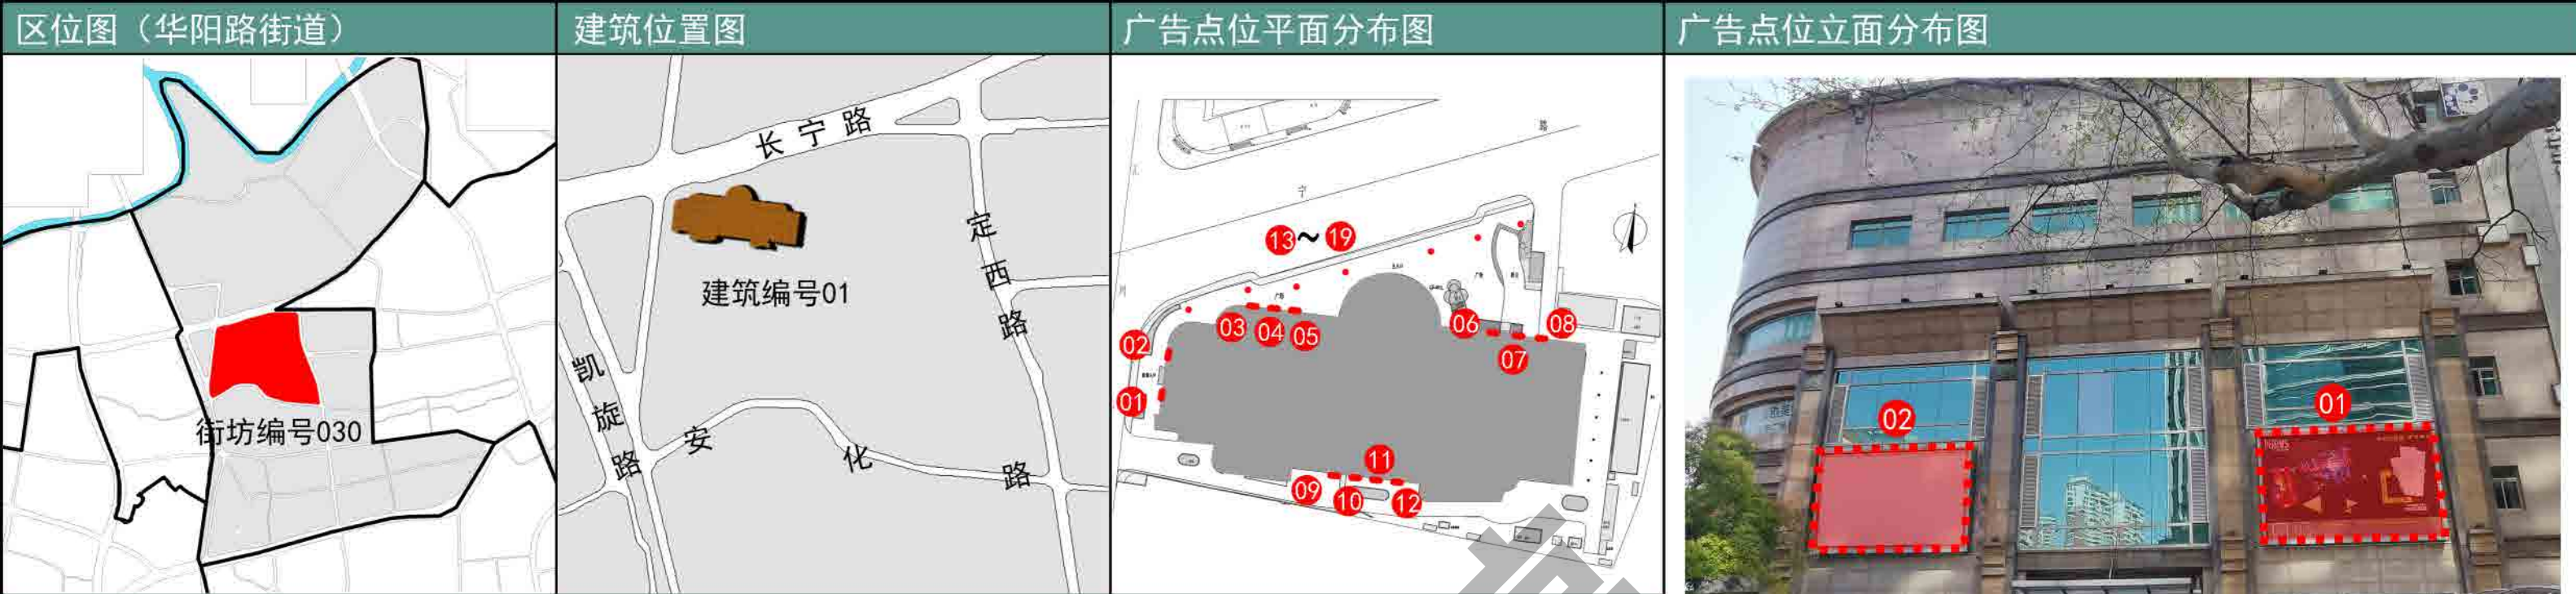


图例：



居住用地	基础教育设施用地	工业用地	教育科研用地
商住混合用地	文化娱乐用地	仓储用地	水域
商业金融用地	市政设施用地	对外交通用地	特殊用地
商务办公用地	公共绿地	道路广场用地	

控制列表

序号	设施点位编号	建筑类型	地址	户外广告设施类型	设施性质	设施刊播形式	设施尺寸	设施照明	设施色彩	备注
01	050300101A1SC	商业	多媒体广场（长宁路999号）	附属灯箱广告	经营性	静态	H≤3.8m, L≤6.6m	内发光	与建筑相协调	保留
02	050300102A1SC	商业	多媒体广场（长宁路999号）	附属灯箱广告	经营性	静态	H≤3.8m, L≤6.6m	内发光	与建筑相协调	保留
03	050300103A1SC	商业	多媒体广场（长宁路999号）	附属灯箱广告	经营性	静态	H≤9.2m, L≤5.5m	内发光	与建筑相协调	保留
04	050300104A1SC	商业	多媒体广场（长宁路999号）	附属灯箱广告	经营性	静态	H≤9.2m, L≤5.5m	内发光	与建筑相协调	保留
05	050300105A1SC	商业	多媒体广场（长宁路999号）	附属灯箱广告	经营性	静态	H≤9.2m, L≤5.5m	内发光	与建筑相协调	保留

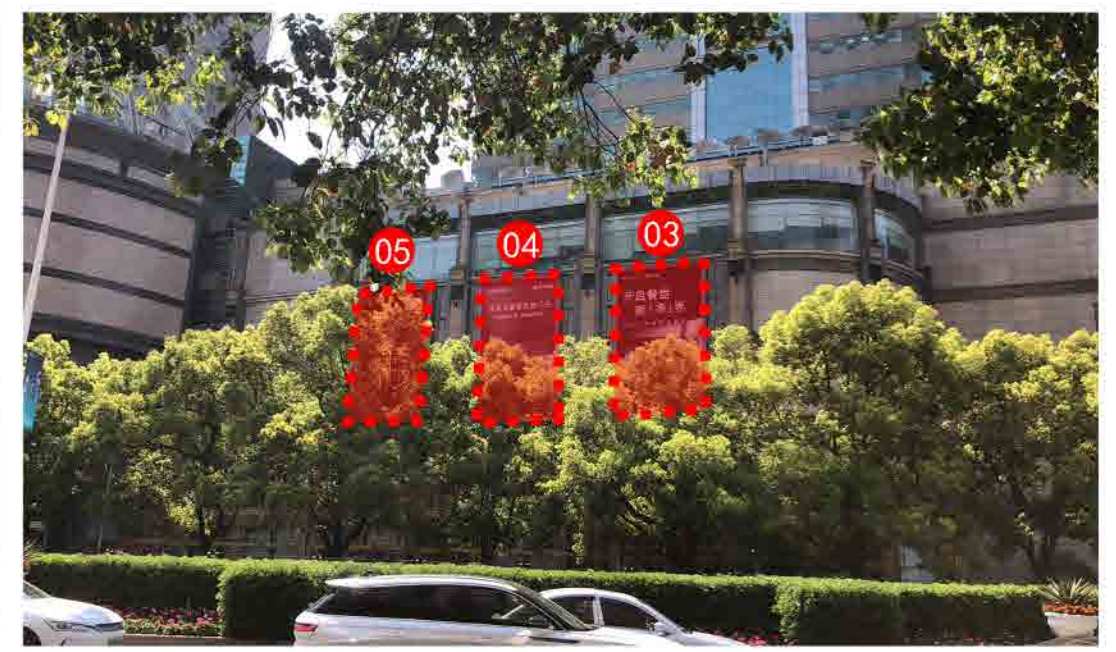



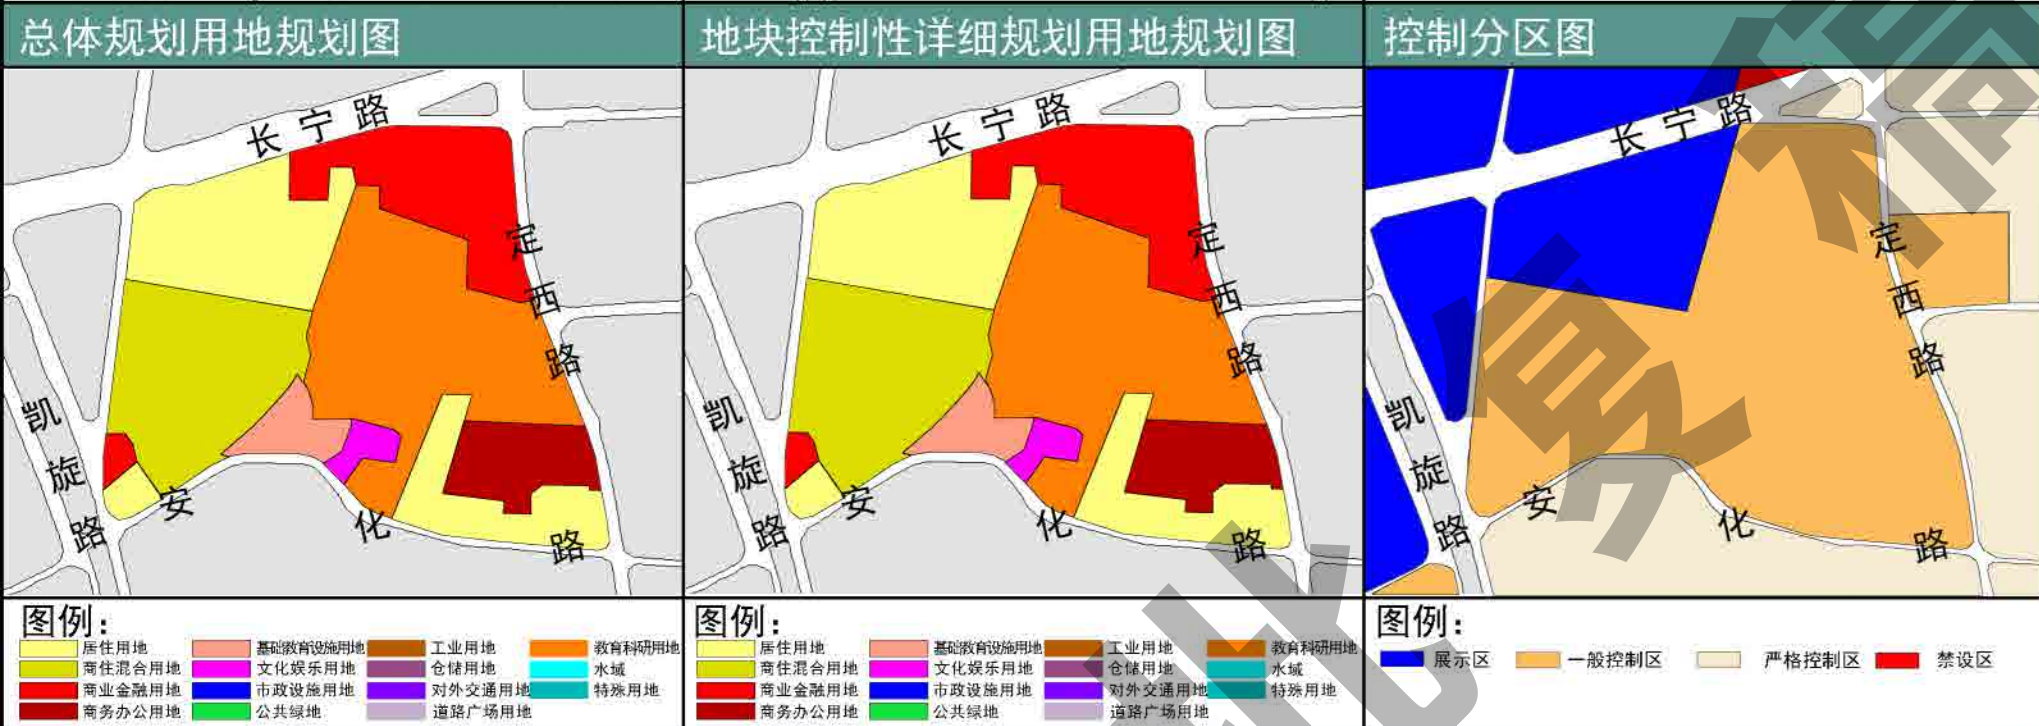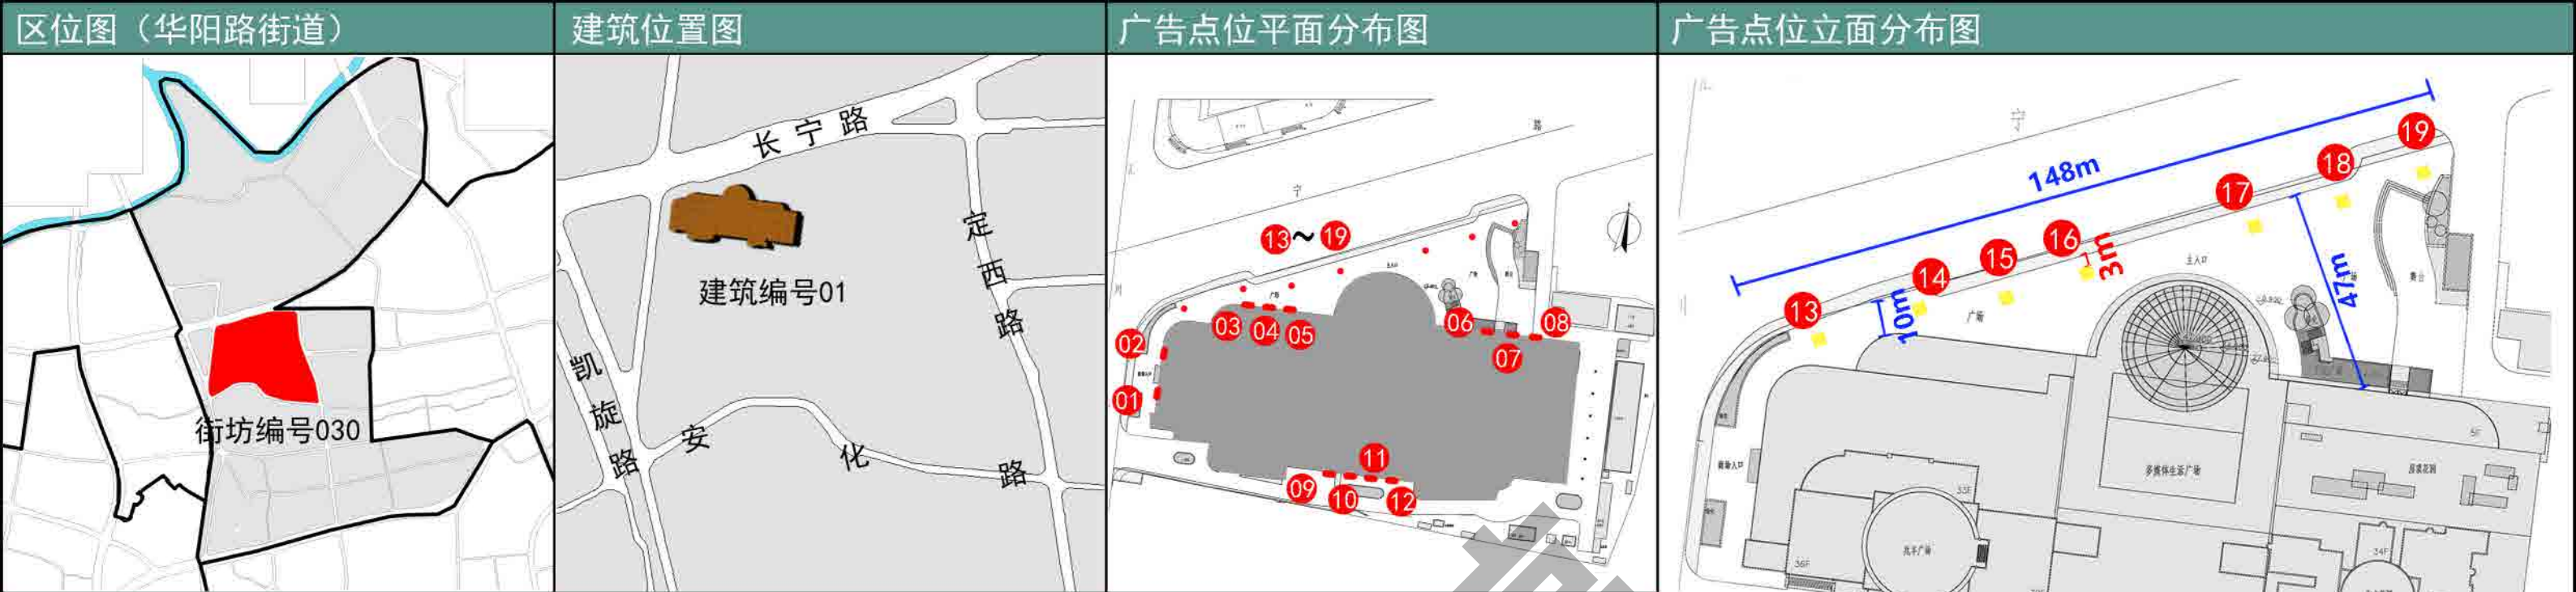


—— 场地宽度

—— 独立式广告至道路红线距离

13-19独立式广告点位设置场地宽度10m-47m，远离道路红线3m，设置间距大于18m。



控制列表										
序号	设施点位编号	建筑类型	地址	户外广告设施类型	设施性质	设施刊播形式	设施尺寸	设施照明	设施色彩	备注
13	05030011311SC	商业	多媒体广场（长宁路999号）	独立灯箱广告	经营性	静态	H≤3m，L≤1.6m	内发光	与环境相协调	调整
14	05030011411SC	商业	多媒体广场（长宁路999号）	独立灯箱广告	经营性	静态	H≤3m，L≤1.6m	内发光	与环境相协调	调整
15	05030011511SC	商业	多媒体广场（长宁路999号）	独立灯箱广告	经营性	静态	H≤3m，L≤1.6m	内发光	与环境相协调	调整
16	05030011611SC	商业	多媒体广场（长宁路999号）	独立灯箱广告	经营性	静态	H≤3m，L≤1.6m	内发光	与环境相协调	调整
17	05030011711SC	商业	多媒体广场（长宁路999号）	独立灯箱广告	经营性	静态	H≤3m，L≤1.6m	内发光	与环境相协调	调整
18	05030011811SC	商业	多媒体广场（长宁路999号）	独立灯箱广告	经营性	静态	H≤3m，L≤1.6m	内发光	与环境相协调	调整
19	05030011911SC	商业	多媒体广场（长宁路999号）	独立灯箱广告	经营性	静态	H≤3m，L≤1.6m	内发光	与环境相协调	调整

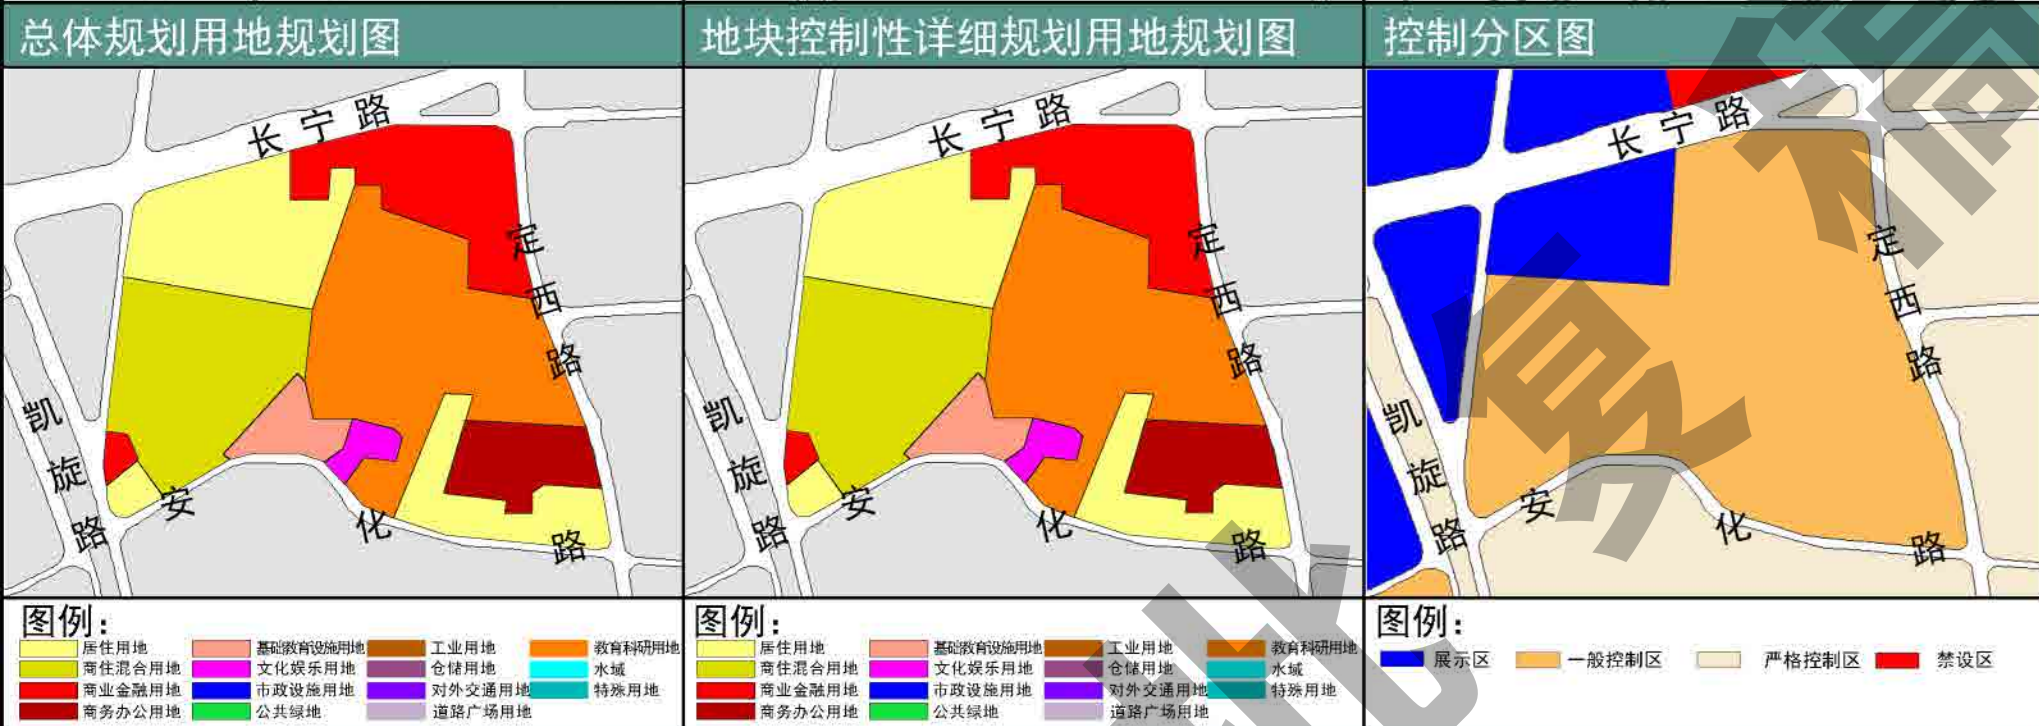

图例:

居住用地

商住混合用地

商业金融用地

商务办公用地

基础教育设施用地

文化娱乐用地

市政设施用地

公共绿地

工业用地

仓储用地

对外交通用地

道路广场用地

教育科研用地

水域

特殊用地

图例:

居住用地

商住混合用地

商业金融用地

商务办公用地

基础教育设施用地

文化娱乐用地

市政设施用地

公共绿地

工业用地

仓储用地

对外交通用地

道路广场用地

教育科研用地

水域

特殊用地

图例:

展示区

一般控制区


严格控制区


禁设区


控制列表										
序号	设施点位编号	建筑类型	地址	户外广告设施类型	设施性质	设施刊播形式	设施尺寸	设施照明	设施色彩	备注
01	050300201A1SC	商业	华美达广场（长宁路823号）	附属灯箱广告	经营性	静态	H≤7.5m, L≤6m	内发光	与建筑相协调	调整
02	050300202A1SC	商业	华美达广场（长宁路823号）	附属灯箱广告	经营性	静态	H≤7.5m, L≤6m	内发光	与建筑相协调	调整
03	050300203A1SC	商业	华美达广场（长宁路823号）	附属灯箱广告	经营性	静态	H≤7.5m, L≤6m	内发光	与建筑相协调	调整
04	050300204A1SC	商业	华美达广场（长宁路823号）	附属灯箱广告	经营性	静态	H≤7.5m, L≤6m	内发光	与建筑相协调	调整
05	050300205A5SC	大型商业	华美达广场（长宁路823号）	附属贴膜式广告	经营性	静态	H≤11m, L≤10.3m	无照明	与建筑相协调	新增

36

图则编号

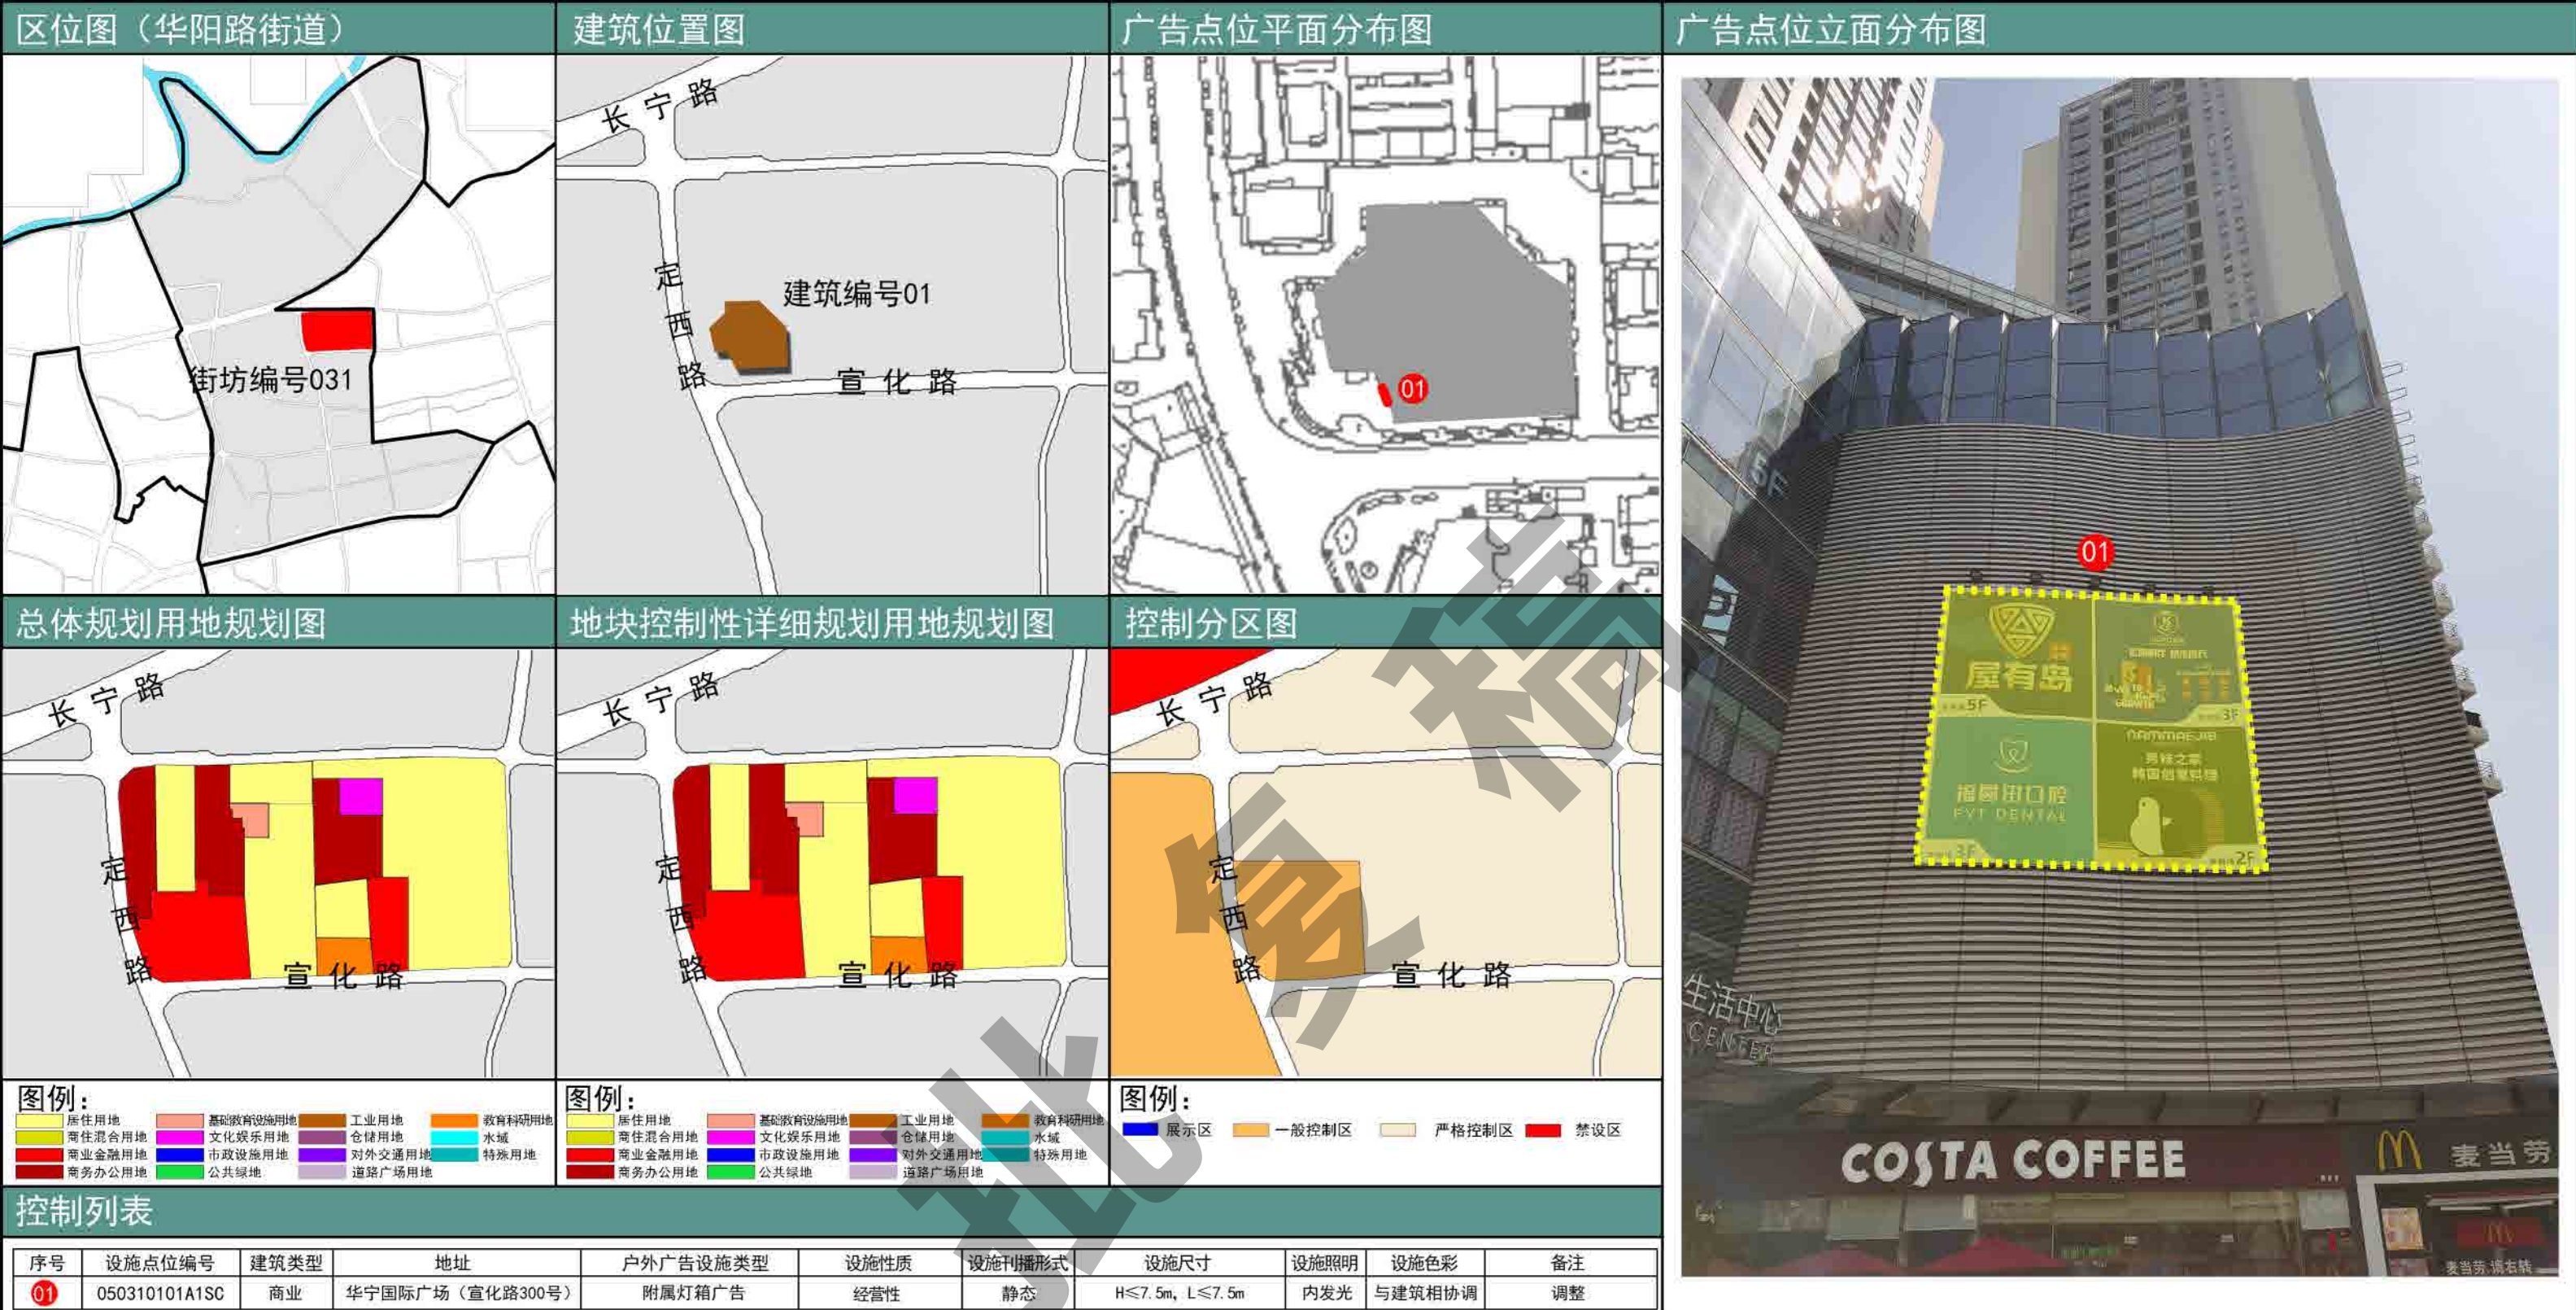

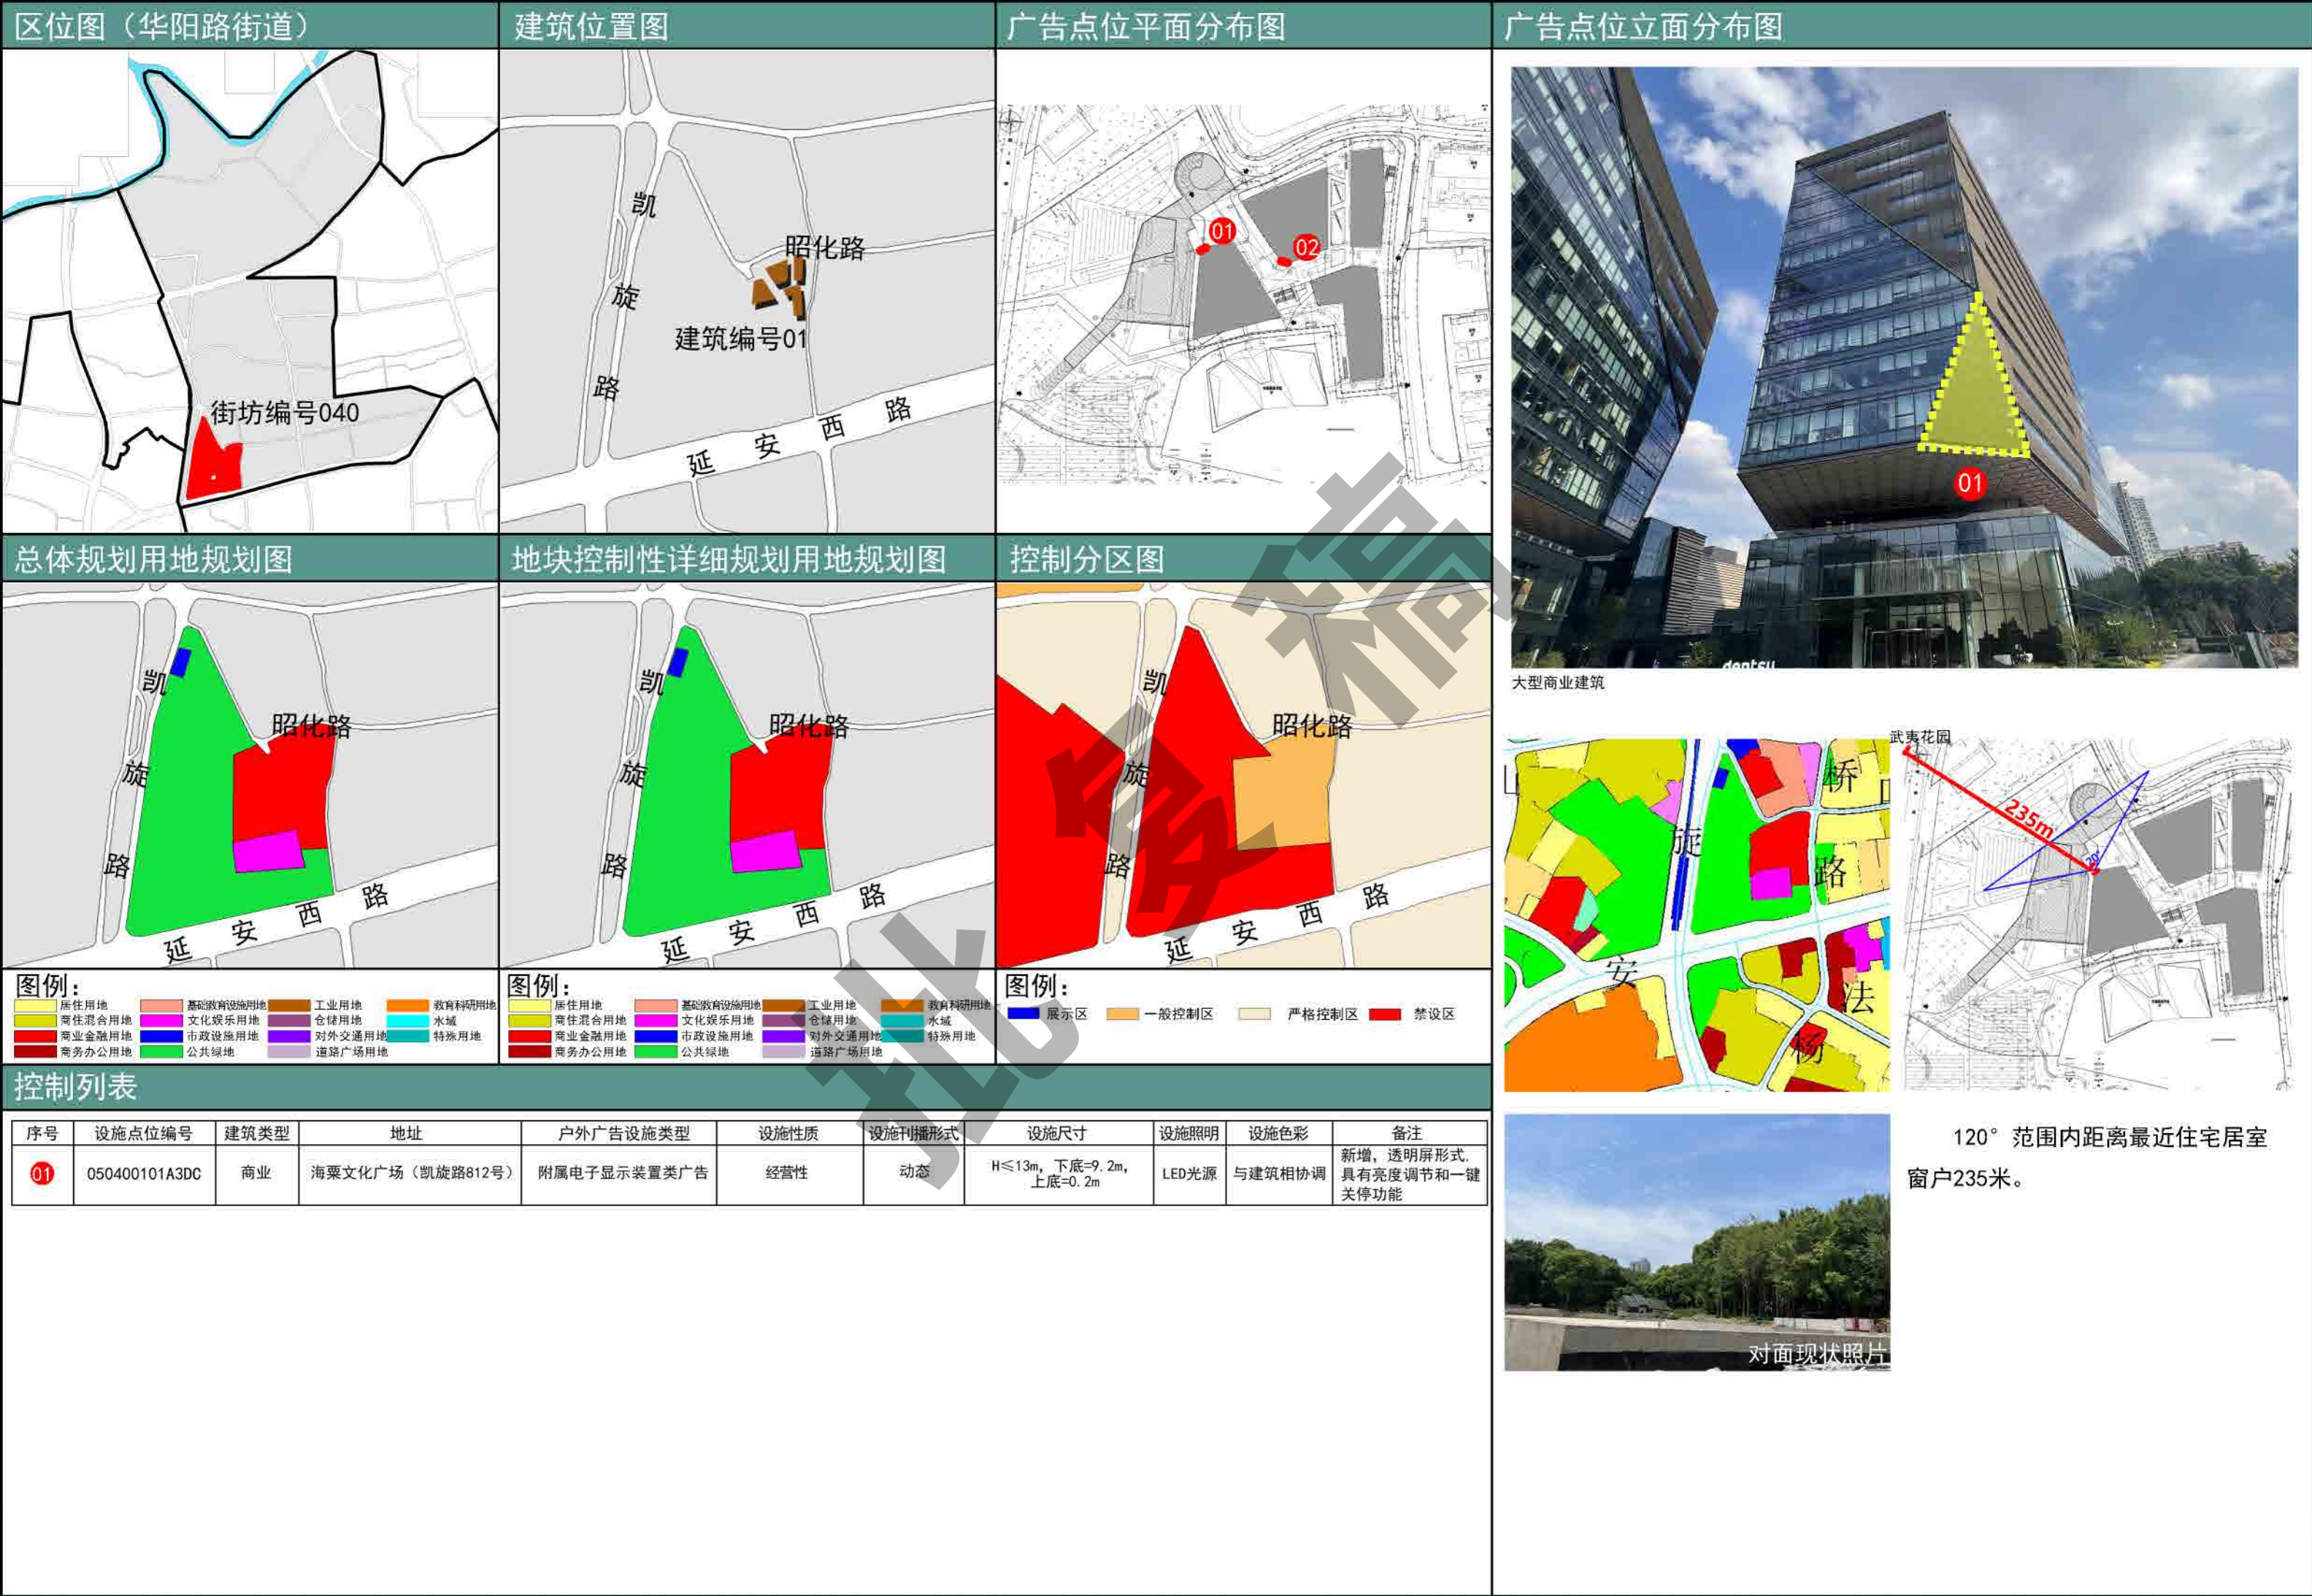

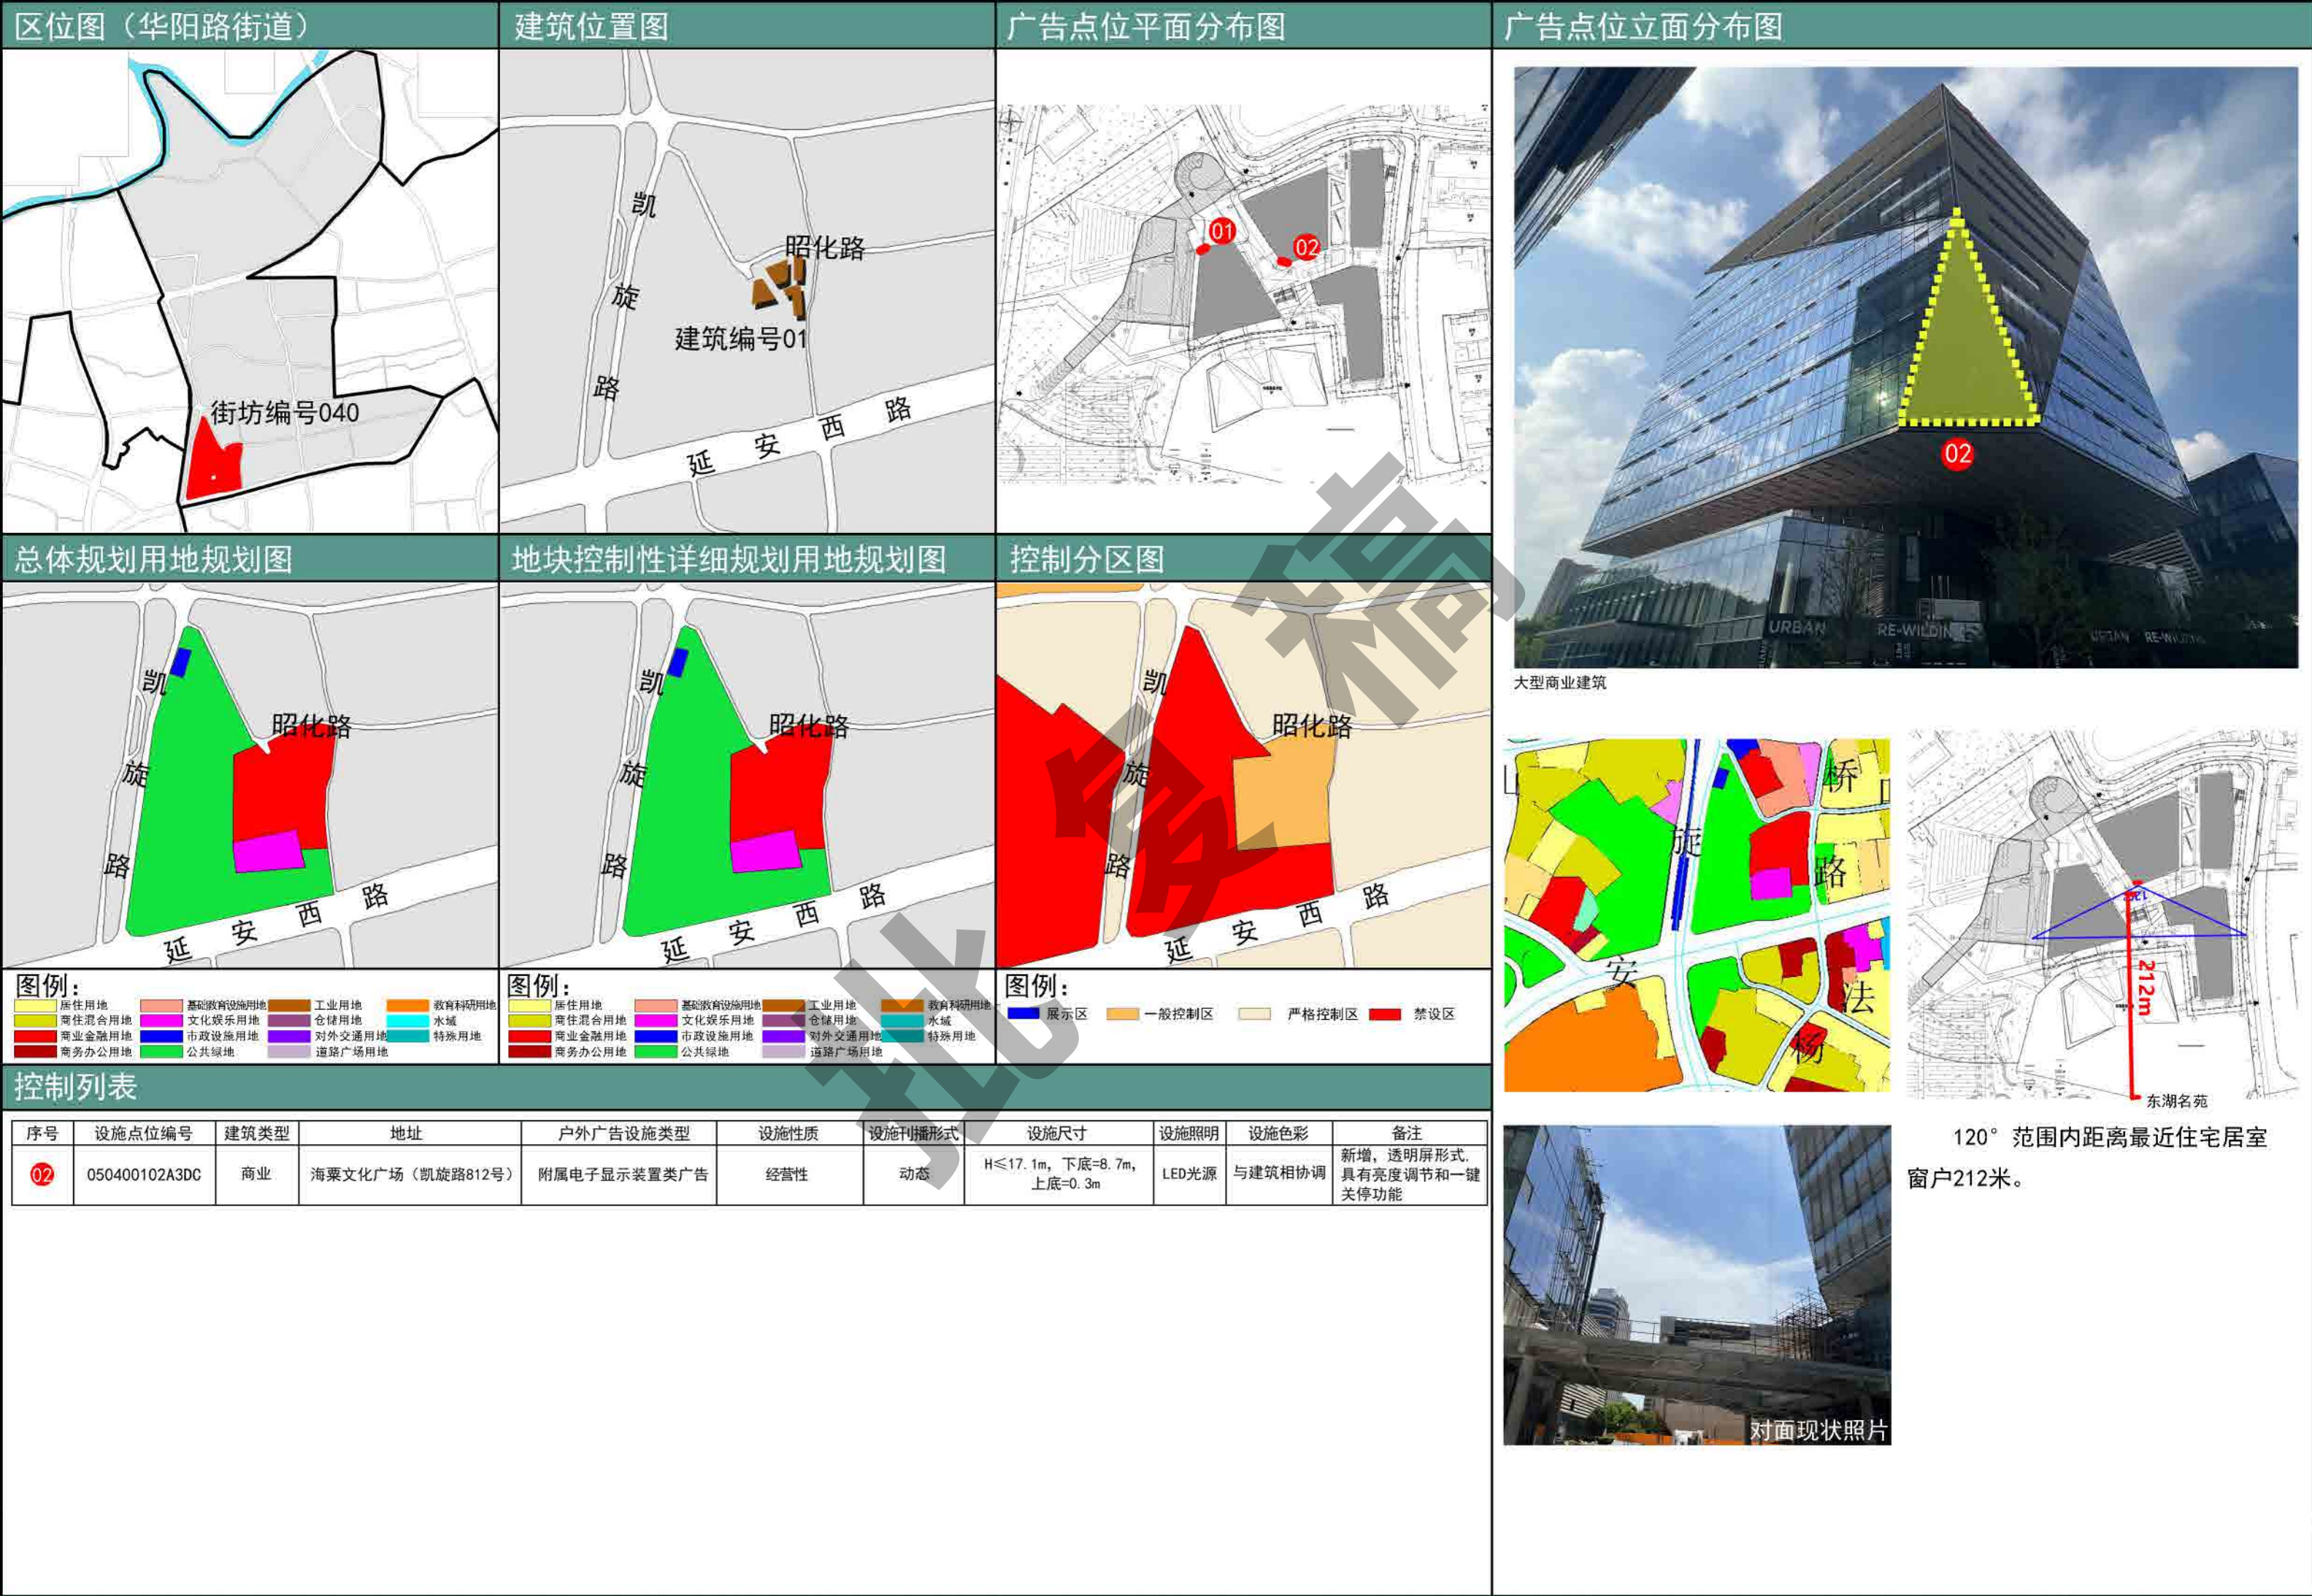

	所属街道	序号	点位编号	建筑类型	地址	户外广告设施类型	设施性质	设施刊播形式	设施尺寸	设施照明	色彩	备注
1	华阳路街道	1	050210101A1SC	商业	长宁八八中心（长宁路88号）	附属灯箱广告	经营性	静态	H≤14.7m，L≤13.5m	内发光	与建筑相协调	调整
2	华阳路街道	2	050210102A5SC	大型商业	长宁八八中心（长宁路88号）	附属贴膜式广告	经营性	静态	H≤17.4m，L≤12.8m	无照明	与建筑相协调	新增
3	华阳路街道	3	050210103A3DC	商业	长宁八八中心（长宁路88号）	附属电子显示装置类广告	经营性	动态	H≤6.8m，L≤15.2m	LED光源	与建筑相协调	保留、具有亮度调节和一键关停功能
4	华阳路街道	1	050270101A1SC	商业	玫瑰坊（长宁路890号）	附属灯箱广告	经营性	静态	H≤8.1m，L≤4.6m	内发光	与建筑相协调	调整
5	华阳路街道	2	050270102A1SC	商业	玫瑰坊（长宁路890号）	附属灯箱广告	经营性	静态	H≤4.5m，L≤5m	内发光	与建筑相协调	调整
6	华阳路街道	1	050280101A4SC	商业	龙之梦购物中心（长宁路1018号）	附属灯箱布广告	经营性	静态	H≤17.5m，L≤8.4m	外打光	与建筑相协调	新增
7	华阳路街道	2	050280102A4SC	商业	龙之梦购物中心（长宁路1018号）	附属灯箱布广告	经营性	静态	H≤17.5m，L≤8.4m	外打光	与建筑相协调	新增
8	华阳路街道	3	050280103A4SC	商业	龙之梦购物中心（长宁路1018号）	附属灯箱布广告	经营性	静态	H≤17.5m，L≤8.4m	外打光	与建筑相协调	保留
9	华阳路街道	4	050280104A4SC	商业	龙之梦购物中心（长宁路1018号）	附属灯箱布广告	经营性	静态	H≤17.5m，L≤8.4m	外打光	与建筑相协调	保留
10	华阳路街道	5	050280105A4SC	商业	龙之梦购物中心（长宁路1018号）	附属灯箱布广告	经营性	静态	H≤17.5m，L≤8.4m	外打光	与建筑相协调	保留
11	华阳路街道	6	050280106A4SC	商业	龙之梦购物中心（长宁路1018号）	附属灯箱布广告	经营性	静态	H≤17.5m，L≤8.4m	外打光	与建筑相协调	新增
12	华阳路街道	7	050280107A4SC	商业	龙之梦购物中心（长宁路1018号）	附属灯箱布广告	经营性	静态	H≤17.5m，L≤16.8m	外打光	与建筑相协调	保留
13	华阳路街道	8	050280108A4SC	商业	龙之梦购物中心（长宁路1018号）	附属灯箱布广告	经营性	静态	H≤17.5m，L≤16.8m	外打光	与建筑相协调	保留
14	华阳路街道	9	050280109A4SC	商业	龙之梦购物中心（长宁路1018号）	附属灯箱布广告	经营性	静态	H≤17.5m，L≤8.4m	外打光	与建筑相协调	新增
15	华阳路街道	10	050280110A4SC	商业	龙之梦购物中心（长宁路1018号）	附属灯箱布广告	经营性	静态	H≤17.5m，L≤8.4m	外打光	与建筑相协调	保留
16	华阳路街道	11	050280111A4SC	商业	龙之梦购物中心（长宁路1018号）	附属灯箱布广告	经营性	静态	H≤17.5m，L≤8.4m	外打光	与建筑相协调	保留
17	华阳路街道	12	050280112A4SC	商业	龙之梦购物中心（长宁路1018号）	附属灯箱布广告	经营性	静态	H≤17.5m，L≤8.4m	外打光	与建筑相协调	保留
18	华阳路街道	13	050280113A4SC	商业	龙之梦购物中心（长宁路1018号）	附属灯箱布广告	经营性	静态	H≤7.5m，L≤8.4m	外打光	与建筑相协调	新增
19	华阳路街道	14	050280114A4SC	商业	龙之梦购物中心（长宁路1018号）	附属灯箱布广告	经营性	静态	H≤7.5m，L≤8.4m	外打光	与建筑相协调	新增
20	华阳路街道	15	050280115A4SC	商业	龙之梦购物中心（长宁路1018号）	附属灯箱布广告	经营性	静态	H≤7.5m，L≤8.4m	外打光	与建筑相协调	新增
21	华阳路街道	16	050280116A4SC	商业	龙之梦购物中心（长宁路1018号）	附属灯箱布广告	经营性	静态	H≤22.5m，L≤8.6m	外打光	与建筑相协调	新增
22	华阳路街道	17	050280117A4SC	商业	龙之梦购物中心（长宁路1018号）	附属灯箱布广告	经营性	静态	H≤22.5m，L≤22.8m	外打光	与建筑相协调	保留
23	华阳路街道	18	050280118A5SC	商业	龙之梦购物中心（长宁路1018号）	附属贴膜式广告	经营性	静态	H≤22.5m，上底≤18m 下底≤24m	无照明	与建筑相协调	保留
24	华阳路街道	19	050280119A3DC	商业	龙之梦购物中心（长宁路1018号）	附属电子显示装置类广告	经营性	动态	H≤10m，L≤14.4m	LED光源	与建筑相协调	保留、结构预留、具有亮度调节和一键关停功能
25	华阳路街道	1	050290101A3DC	商业	上海书城（长宁路1057号）	附属电子显示装置类广告	经营性	动态	H≤10.8m，L≤12.5m	LED光源	与建筑相协调	调整、具有亮度调节和一键关停功能
26	华阳路街道	1	050300101A1SC	商业	多媒体广场（长宁路999号）	附属灯箱广告	经营性	静态	H≤3.8m，L≤6.6m	内发光	与建筑相协调	保留
27	华阳路街道	2	050300102A1SC	商业	多媒体广场（长宁路999号）	附属灯箱广告	经营性	静态	H≤3.8m，L≤6.6m	内发光	与建筑相协调	保留
28	华阳路街道	3	050300103A1SC	商业	多媒体广场（长宁路999号）	附属灯箱广告	经营性	静态	H≤9.2m，L≤5.5m	内发光	与建筑相协调	保留
29	华阳路街道	4	050300104A1SC	商业	多媒体广场（长宁路999号）	附属灯箱广告	经营性	静态	H≤9.2m，L≤5.5m	内发光	与建筑相协调	保留
30	华阳路街道	5	050300105A1SC	商业	多媒体广场（长宁路999号）	附属灯箱广告	经营性	静态	H≤9.2m，L≤5.5m	内发光	与建筑相协调	保留
31	华阳路街道	6	050300106A1SC	商业	多媒体广场（长宁路999号）	附属灯箱广告	经营性	静态	H≤9.2m，L≤5.5m	内发光	与建筑相协调	保留
32	华阳路街道	7	050300107A1SC	商业	多媒体广场（长宁路999号）	附属灯箱广告	经营性	静态	H≤9.2m，L≤5.5m	内发光	与建筑相协调	保留
33	华阳路街道	8	050300108A1SC	商业	多媒体广场（长宁路999号）	附属灯箱广告	经营性	静态	H≤9.2m，L≤5.5m	内发光	与建筑相协调	保留
34	华阳路街道	9	050300109A1SC	商业	多媒体广场（长宁路999号）	附属灯箱广告	经营性	静态	H≤8.2m，L≤6.6m	内发光	与建筑相协调	保留
35	华阳路街道	10	050300110A1SC	商业	多媒体广场（长宁路999号）	附属灯箱广告	经营性	静态	H≤8.2m，L≤6.6m	内发光	与建筑相协调	保留

华阳路街道户外广告数据汇总

36	华阳路街道	11	050300111A1SC	商业	多媒体广场（长宁路999号）	附属灯箱广告	经营性	静态	H≤8.2m，L≤6.6m	内发光	与建筑相协调	保留
37	华阳路街道	12	050300112A1SC	商业	多媒体广场（长宁路999号）	附属灯箱广告	经营性	静态	H≤8.2m，L≤6.6m	内发光	与建筑相协调	保留
38	华阳路街道	13	050300113I1SC	商业	多媒体广场（长宁路999号）	独立灯箱广告	经营性	静态	H≤3m，L≤1.6m	内发光	与环境相协调	调整
39	华阳路街道	14	050300114I1SC	商业	多媒体广场（长宁路999号）	独立灯箱广告	经营性	静态	H≤3m，L≤1.6m	内发光	与环境相协调	调整
40	华阳路街道	15	050300115I1SC	商业	多媒体广场（长宁路999号）	独立灯箱广告	经营性	静态	H≤3m，L≤1.6m	内发光	与环境相协调	调整
41	华阳路街道	16	050300116I1SC	商业	多媒体广场（长宁路999号）	独立灯箱广告	经营性	静态	H≤3m，L≤1.6m	内发光	与环境相协调	调整
42	华阳路街道	17	050300117I1SC	商业	多媒体广场（长宁路999号）	独立灯箱广告	经营性	静态	H≤3m，L≤1.6m	内发光	与环境相协调	调整
43	华阳路街道	18	050300118I1SC	商业	多媒体广场（长宁路999号）	独立灯箱广告	经营性	静态	H≤3m，L≤1.6m	内发光	与环境相协调	调整
44	华阳路街道	19	050300119I1SC	商业	多媒体广场（长宁路999号）	独立灯箱广告	经营性	静态	H≤3m，L≤1.6m	内发光	与环境相协调	调整
45	华阳路街道	1	050300201A1SC	商业	华美达广场（长宁路823号）	附属灯箱广告	经营性	静态	H≤7.5m，L≤6m	内发光	与建筑相协调	调整
46	华阳路街道	2	050300202A1SC	商业	华美达广场（长宁路823号）	附属灯箱广告	经营性	静态	H≤7.5m，L≤6m	内发光	与建筑相协调	调整
47	华阳路街道	3	050300203A1SC	商业	华美达广场（长宁路823号）	附属灯箱广告	经营性	静态	H≤7.5m，L≤6m	内发光	与建筑相协调	调整
48	华阳路街道	4	050300204A1SC	商业	华美达广场（长宁路823号）	附属灯箱广告	经营性	静态	H≤7.5m，L≤6m	内发光	与建筑相协调	调整
49	华阳路街道	5	050300205A5SC	大型商业	华美达广场（长宁路823号）	附属贴膜式广告	经营性	静态	H≤11m，L≤10.3m	无照明	与建筑相协调	新增
50	华阳路街道	1	050310101A1SC	商业	华宁国际广场（宣化路300号）	附属灯箱广告	经营性	静态	H≤7.5m，L≤7.5m	内发光	与建筑相协调	调整
51	华阳路街道	1	050400101A3DC	商业	海粟文化广场（凯旋路812号）	附属电子显示装置类广告	经营性	动态	H≤13m，下底=9.2m，上底=0.2m	LED光源	与建筑相协调	新增，透明屏形式，具有亮度调节和一键关停功能
52	华阳路街道	2	050400102A3DC	商业	海粟文化广场（凯旋路812号）	附属电子显示装置类广告	经营性	动态	H≤17.1m，下底=8.7m，上底=0.3m	LED光源	与建筑相协调	新增，透明屏形式，具有亮度调节和一键关停功能


4.4新华路街道（新淮海坊及周边区域）

街坊索引图(街道范围)

新淮海坊及周边区域位于安顺路-淮海西路-凯旋路围合区域,紧邻轨道3、4、10号线虹桥路站，与长宁发展国际是淮海西路西端的重要商业综合体。

一般控制区：长宁国际发展广场、新淮海坊、上海融侨中心


严格控制区：上海影城

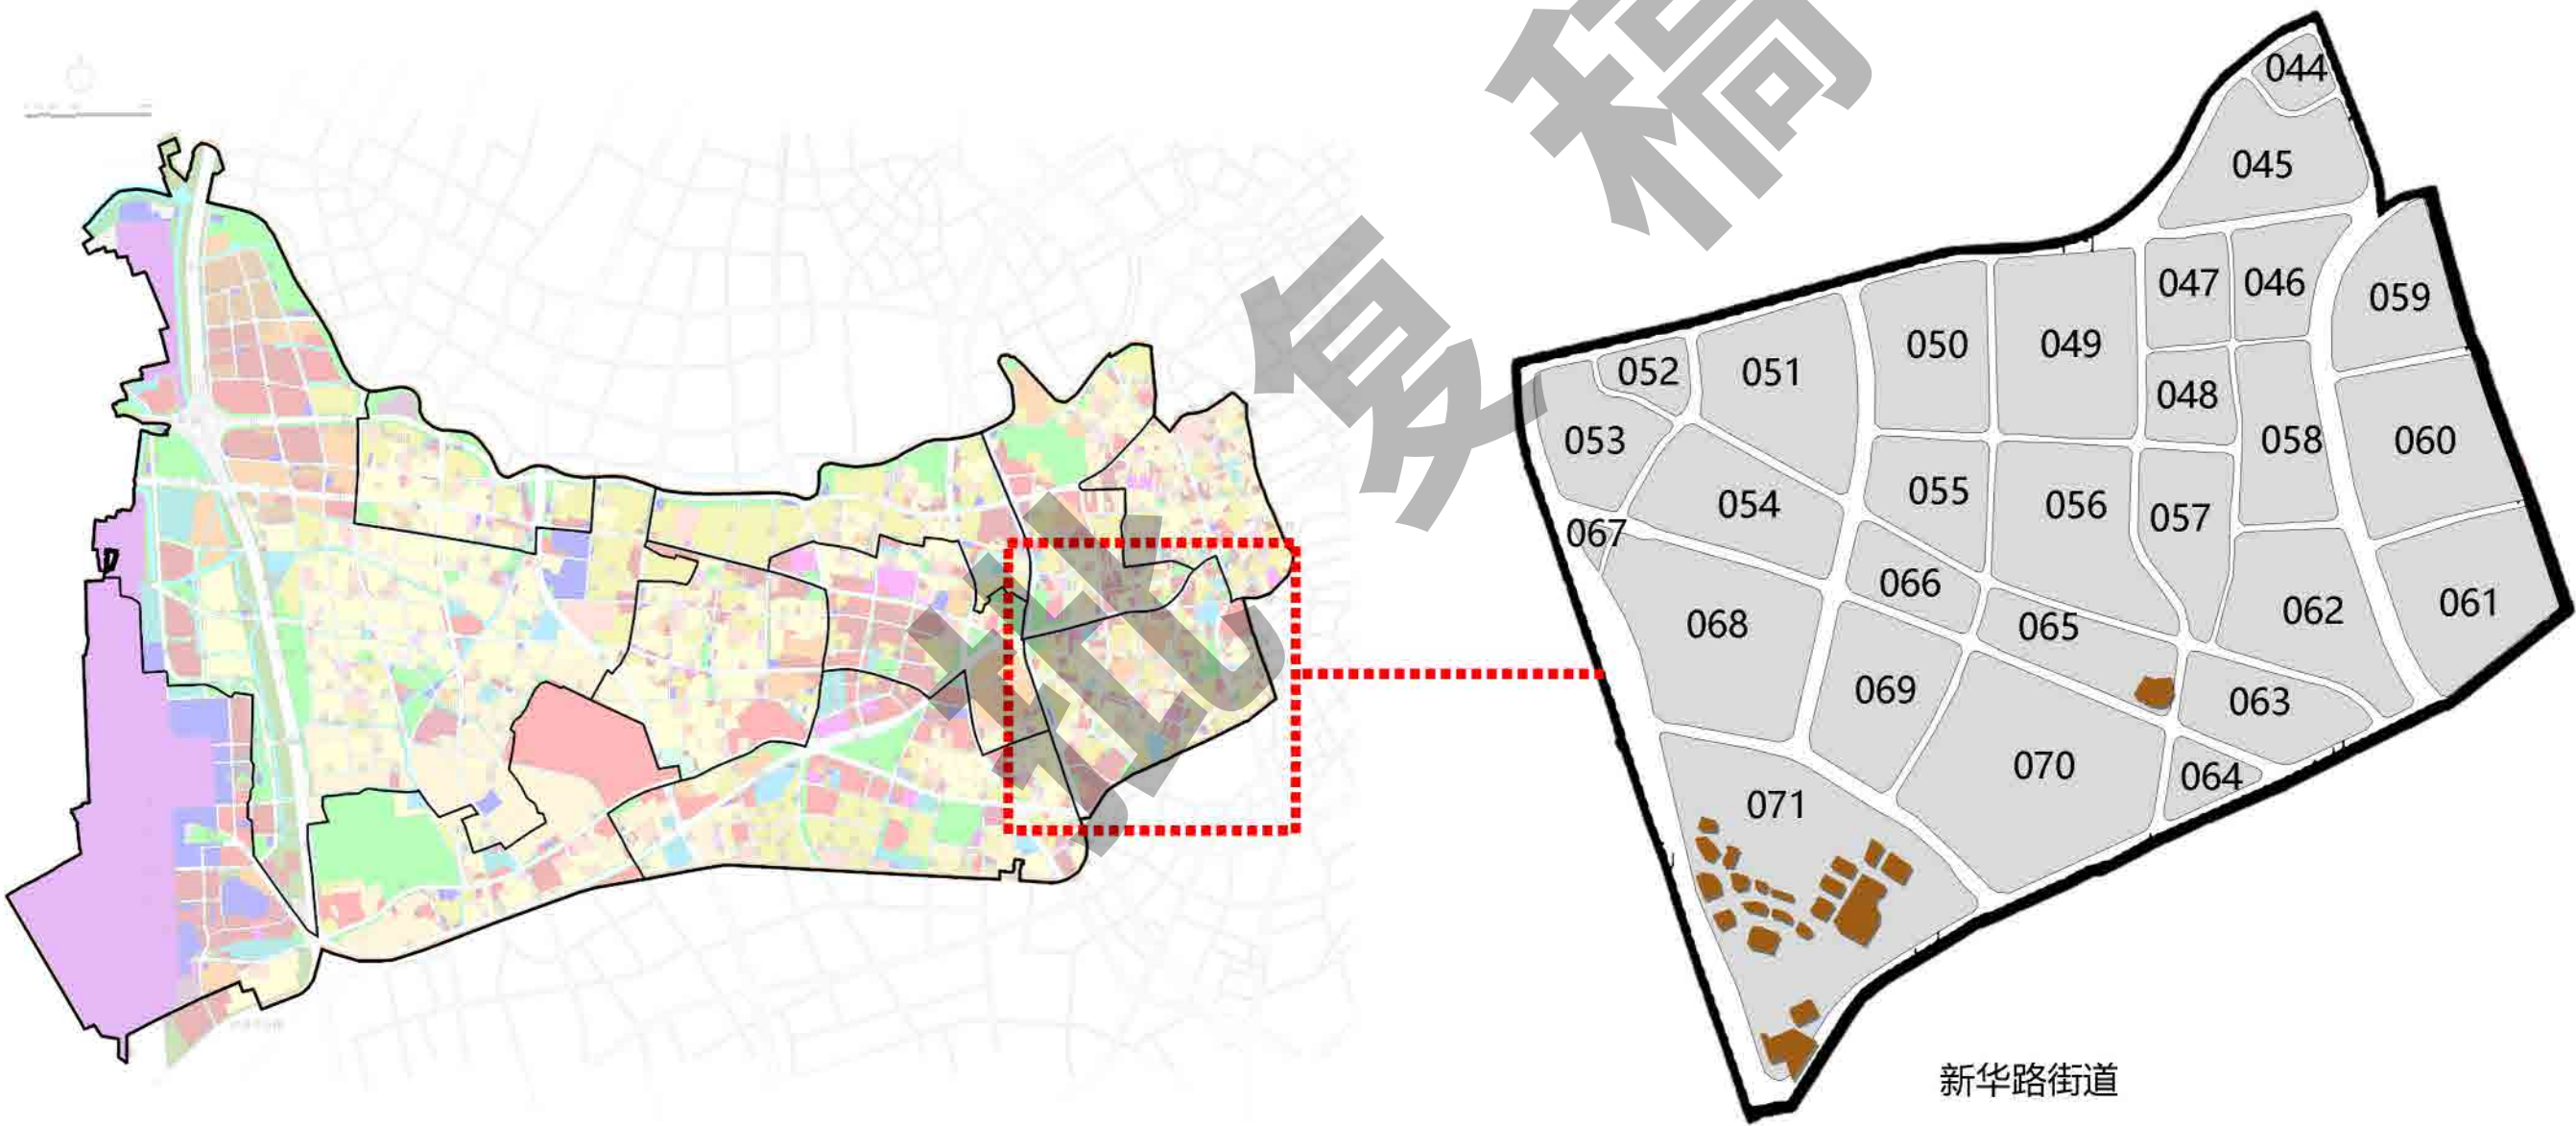

4.4新华路街道（新淮海坊及周边区域）

土地使用规划图


区域内以商务办公用地为主，靠近三线交汇的轨交站点设施，是区域主要的商业金融、教育科研、餐饮娱乐建筑布局。

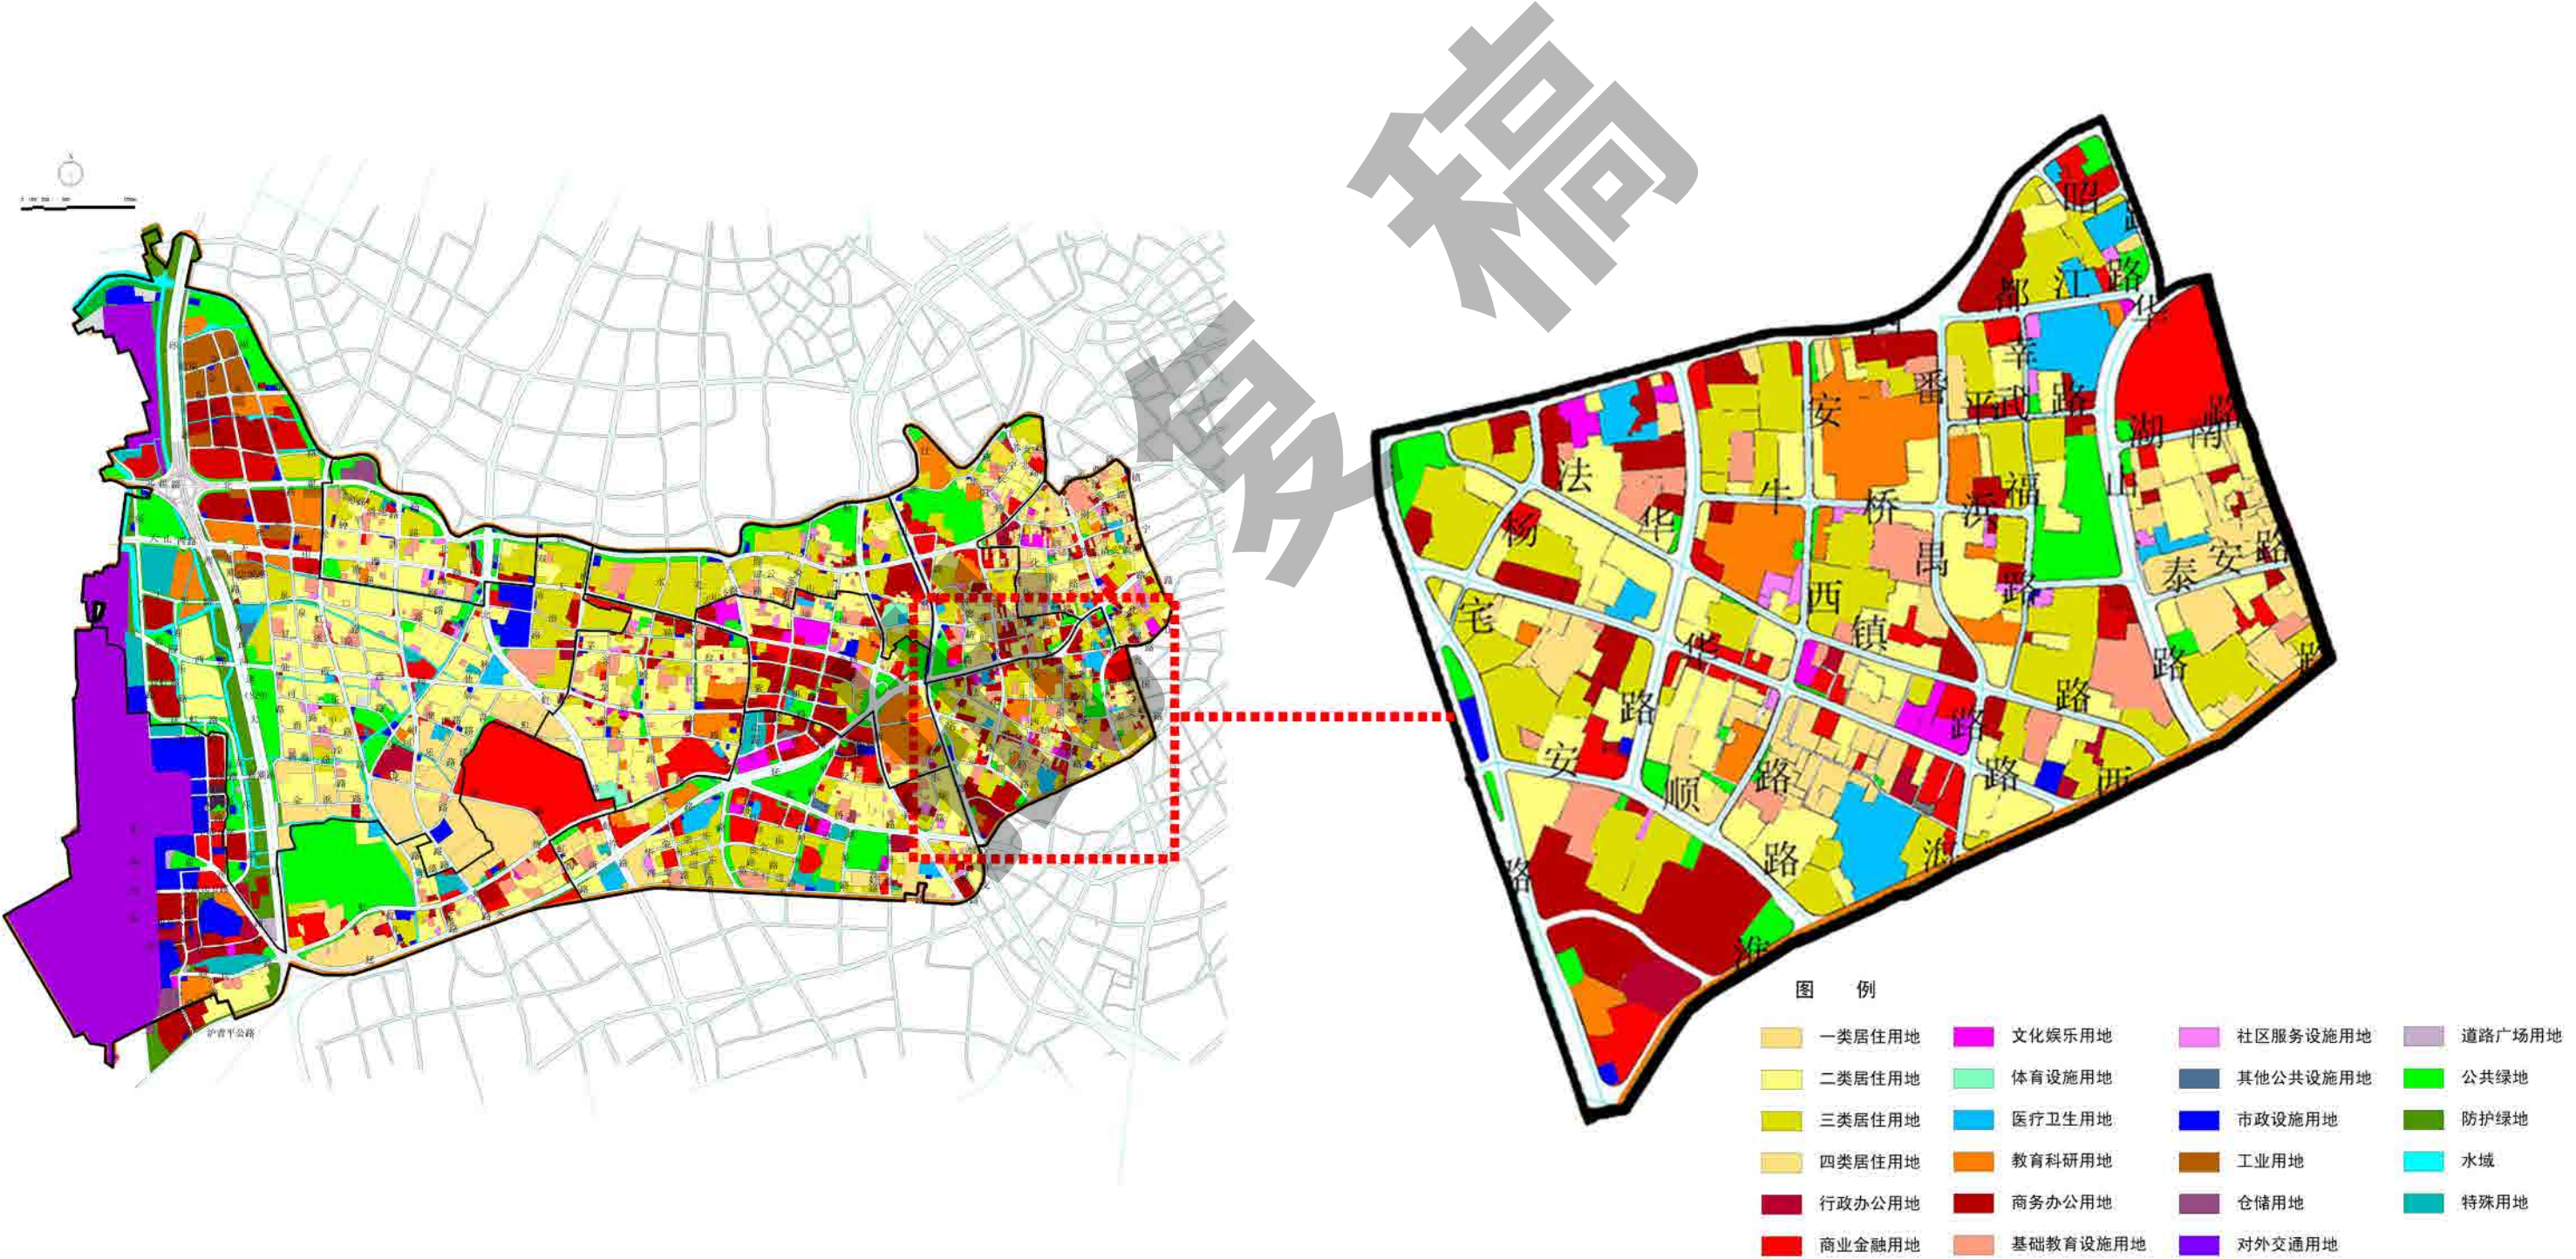


4.4新华路街道（新淮海坊及周边区域）


阵地规划三区划分图


《户外广告设施设置规划》界定本区域为户外广告设施设置一般控制区及严格控制区，按总规控制区的规划管理和控制要求，对本区域的户外广告设施进行分类控制和设置。

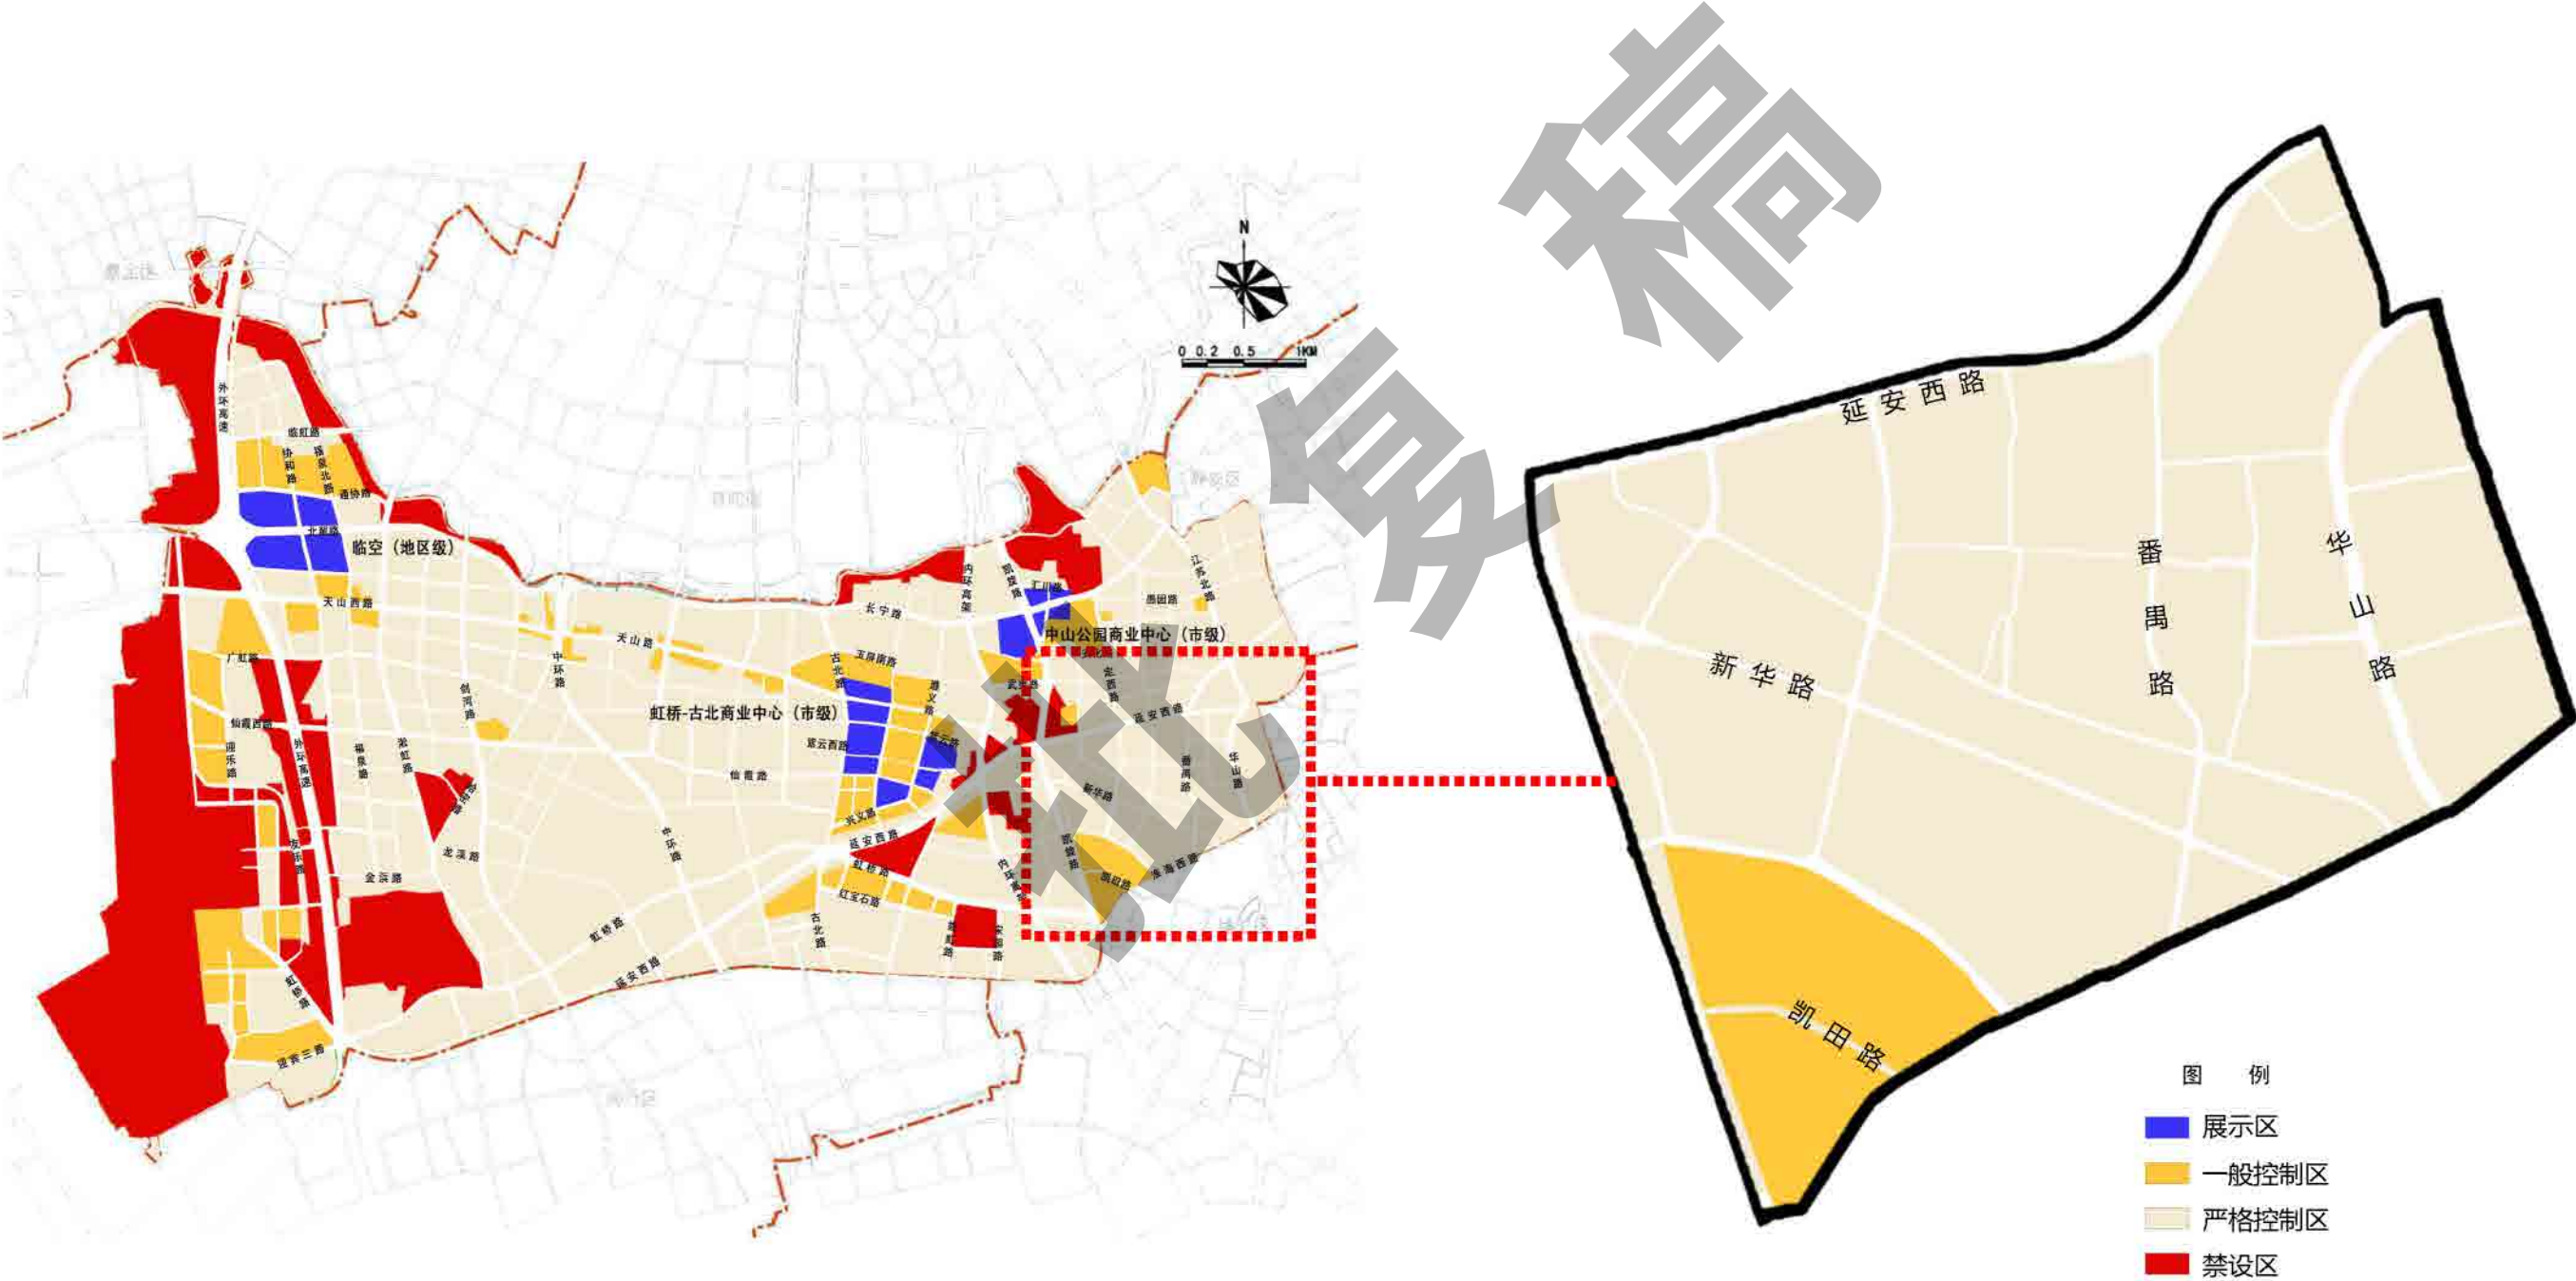



25

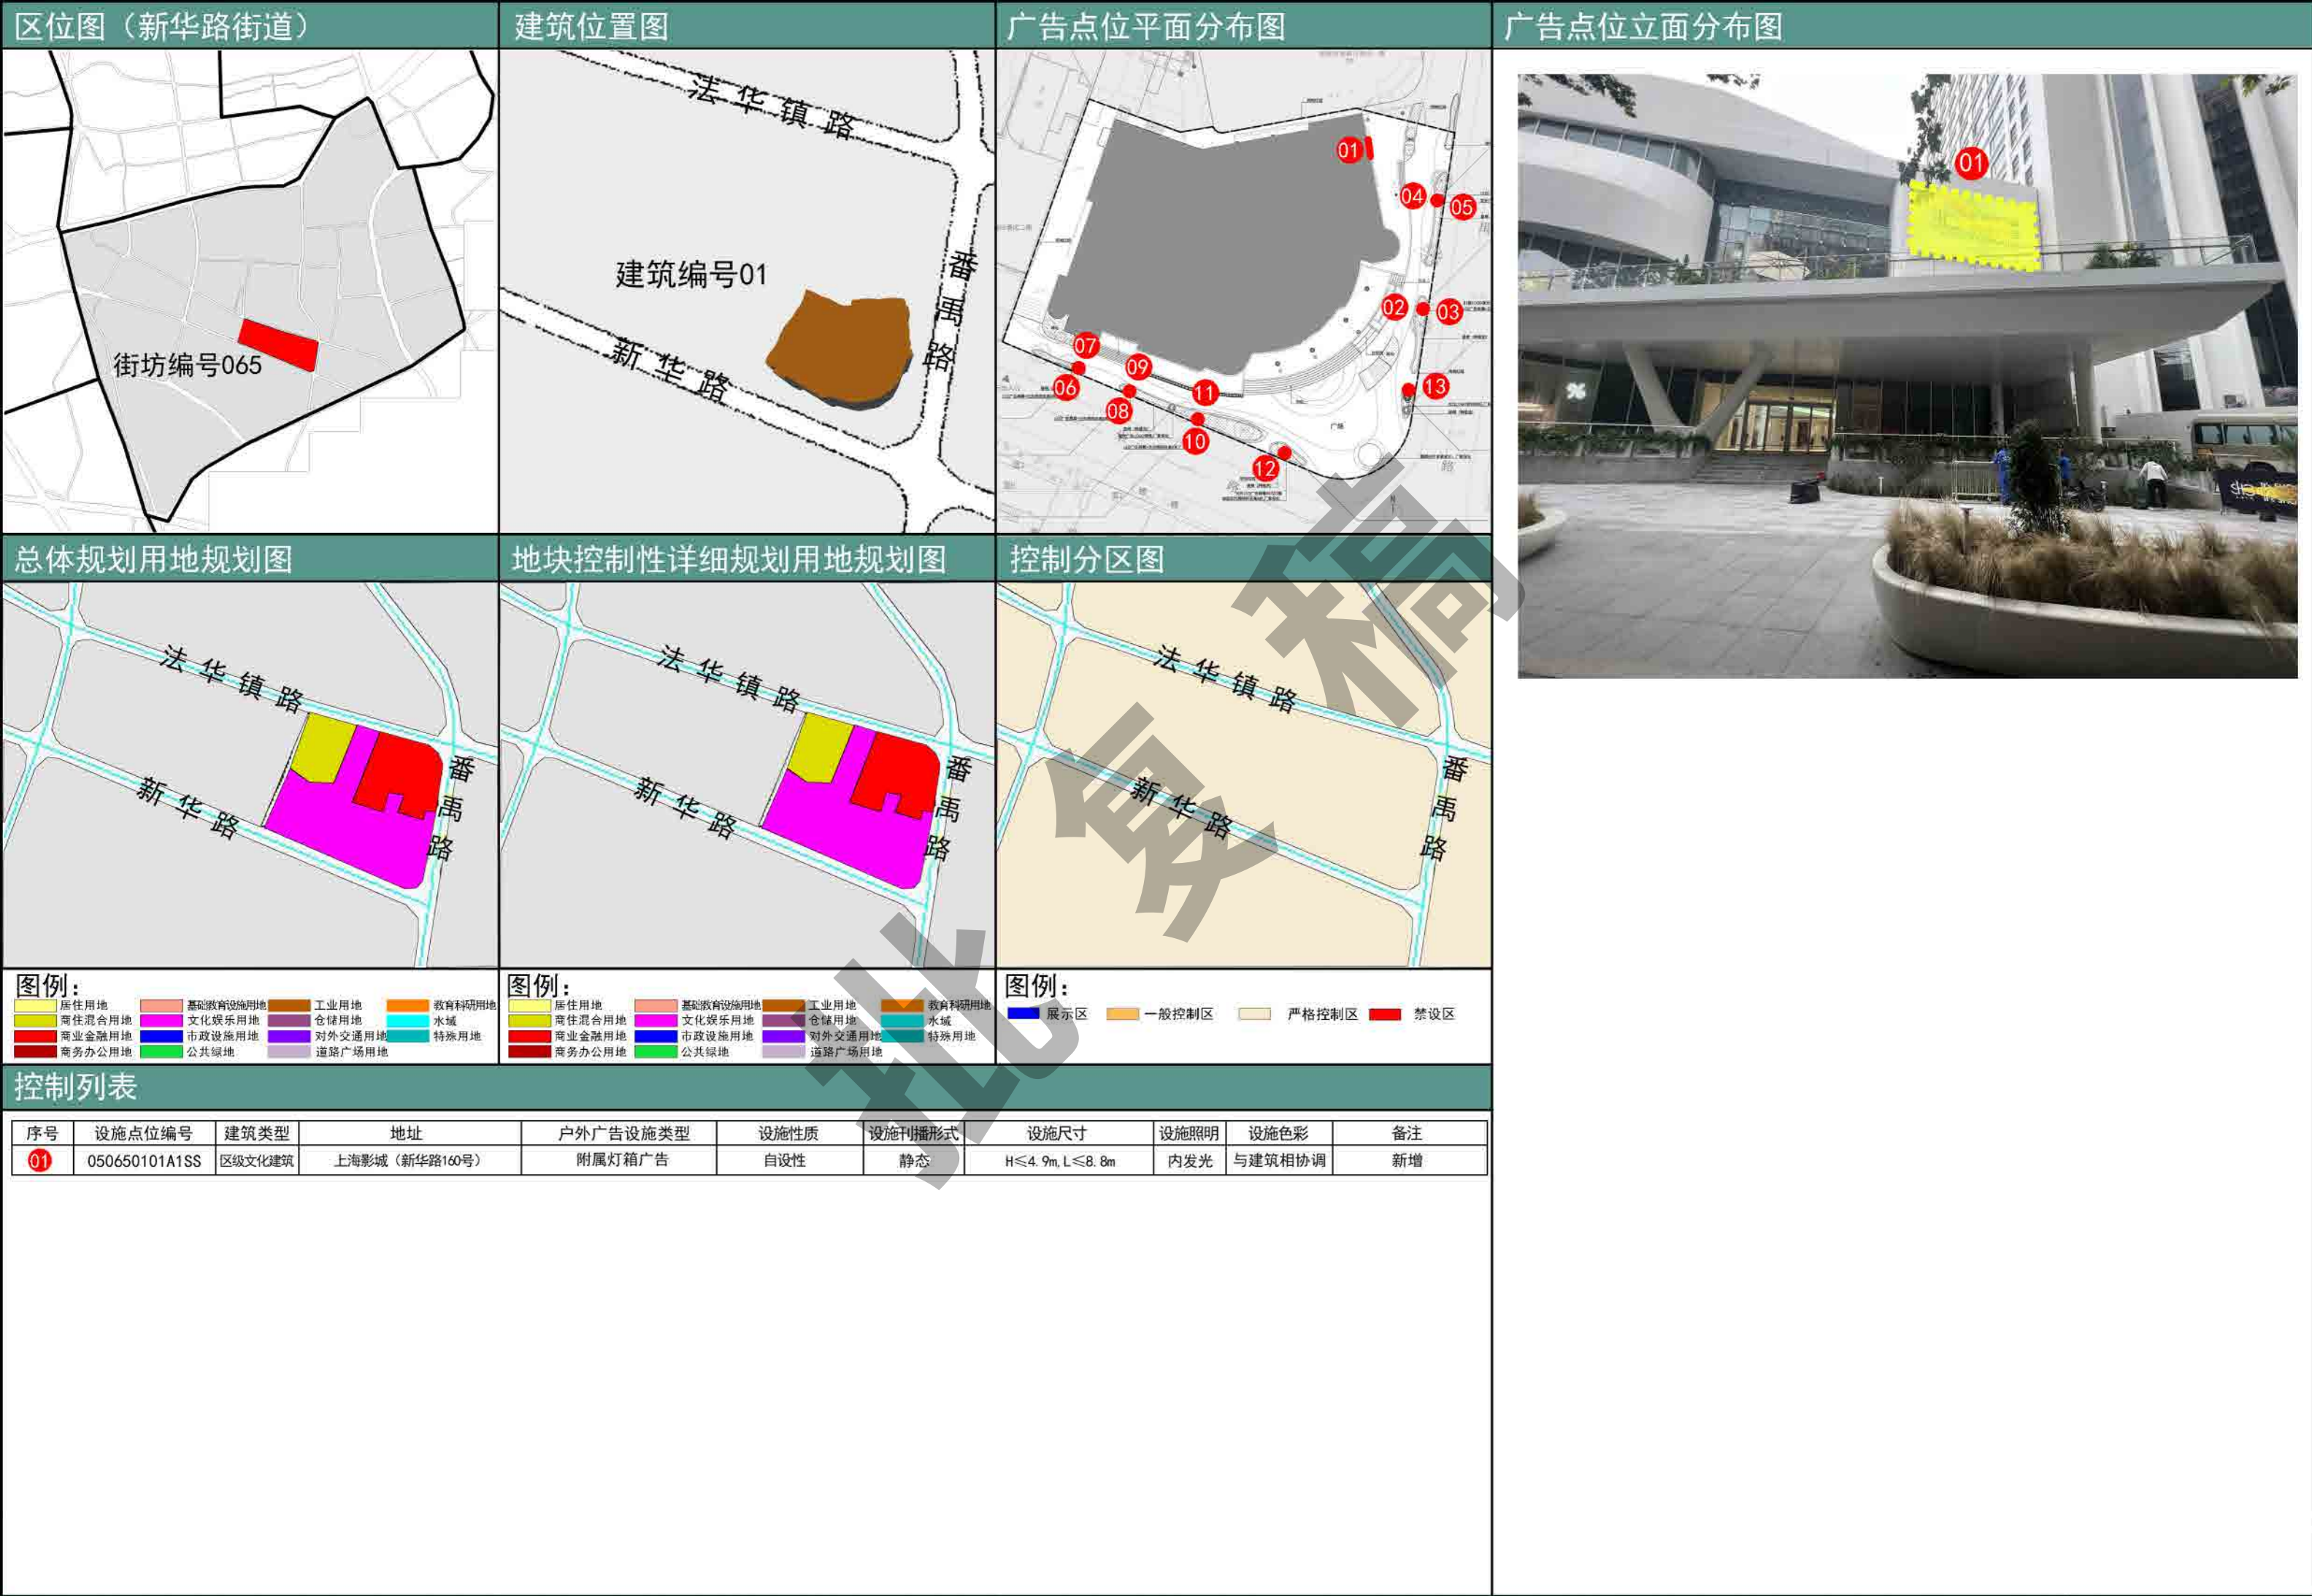

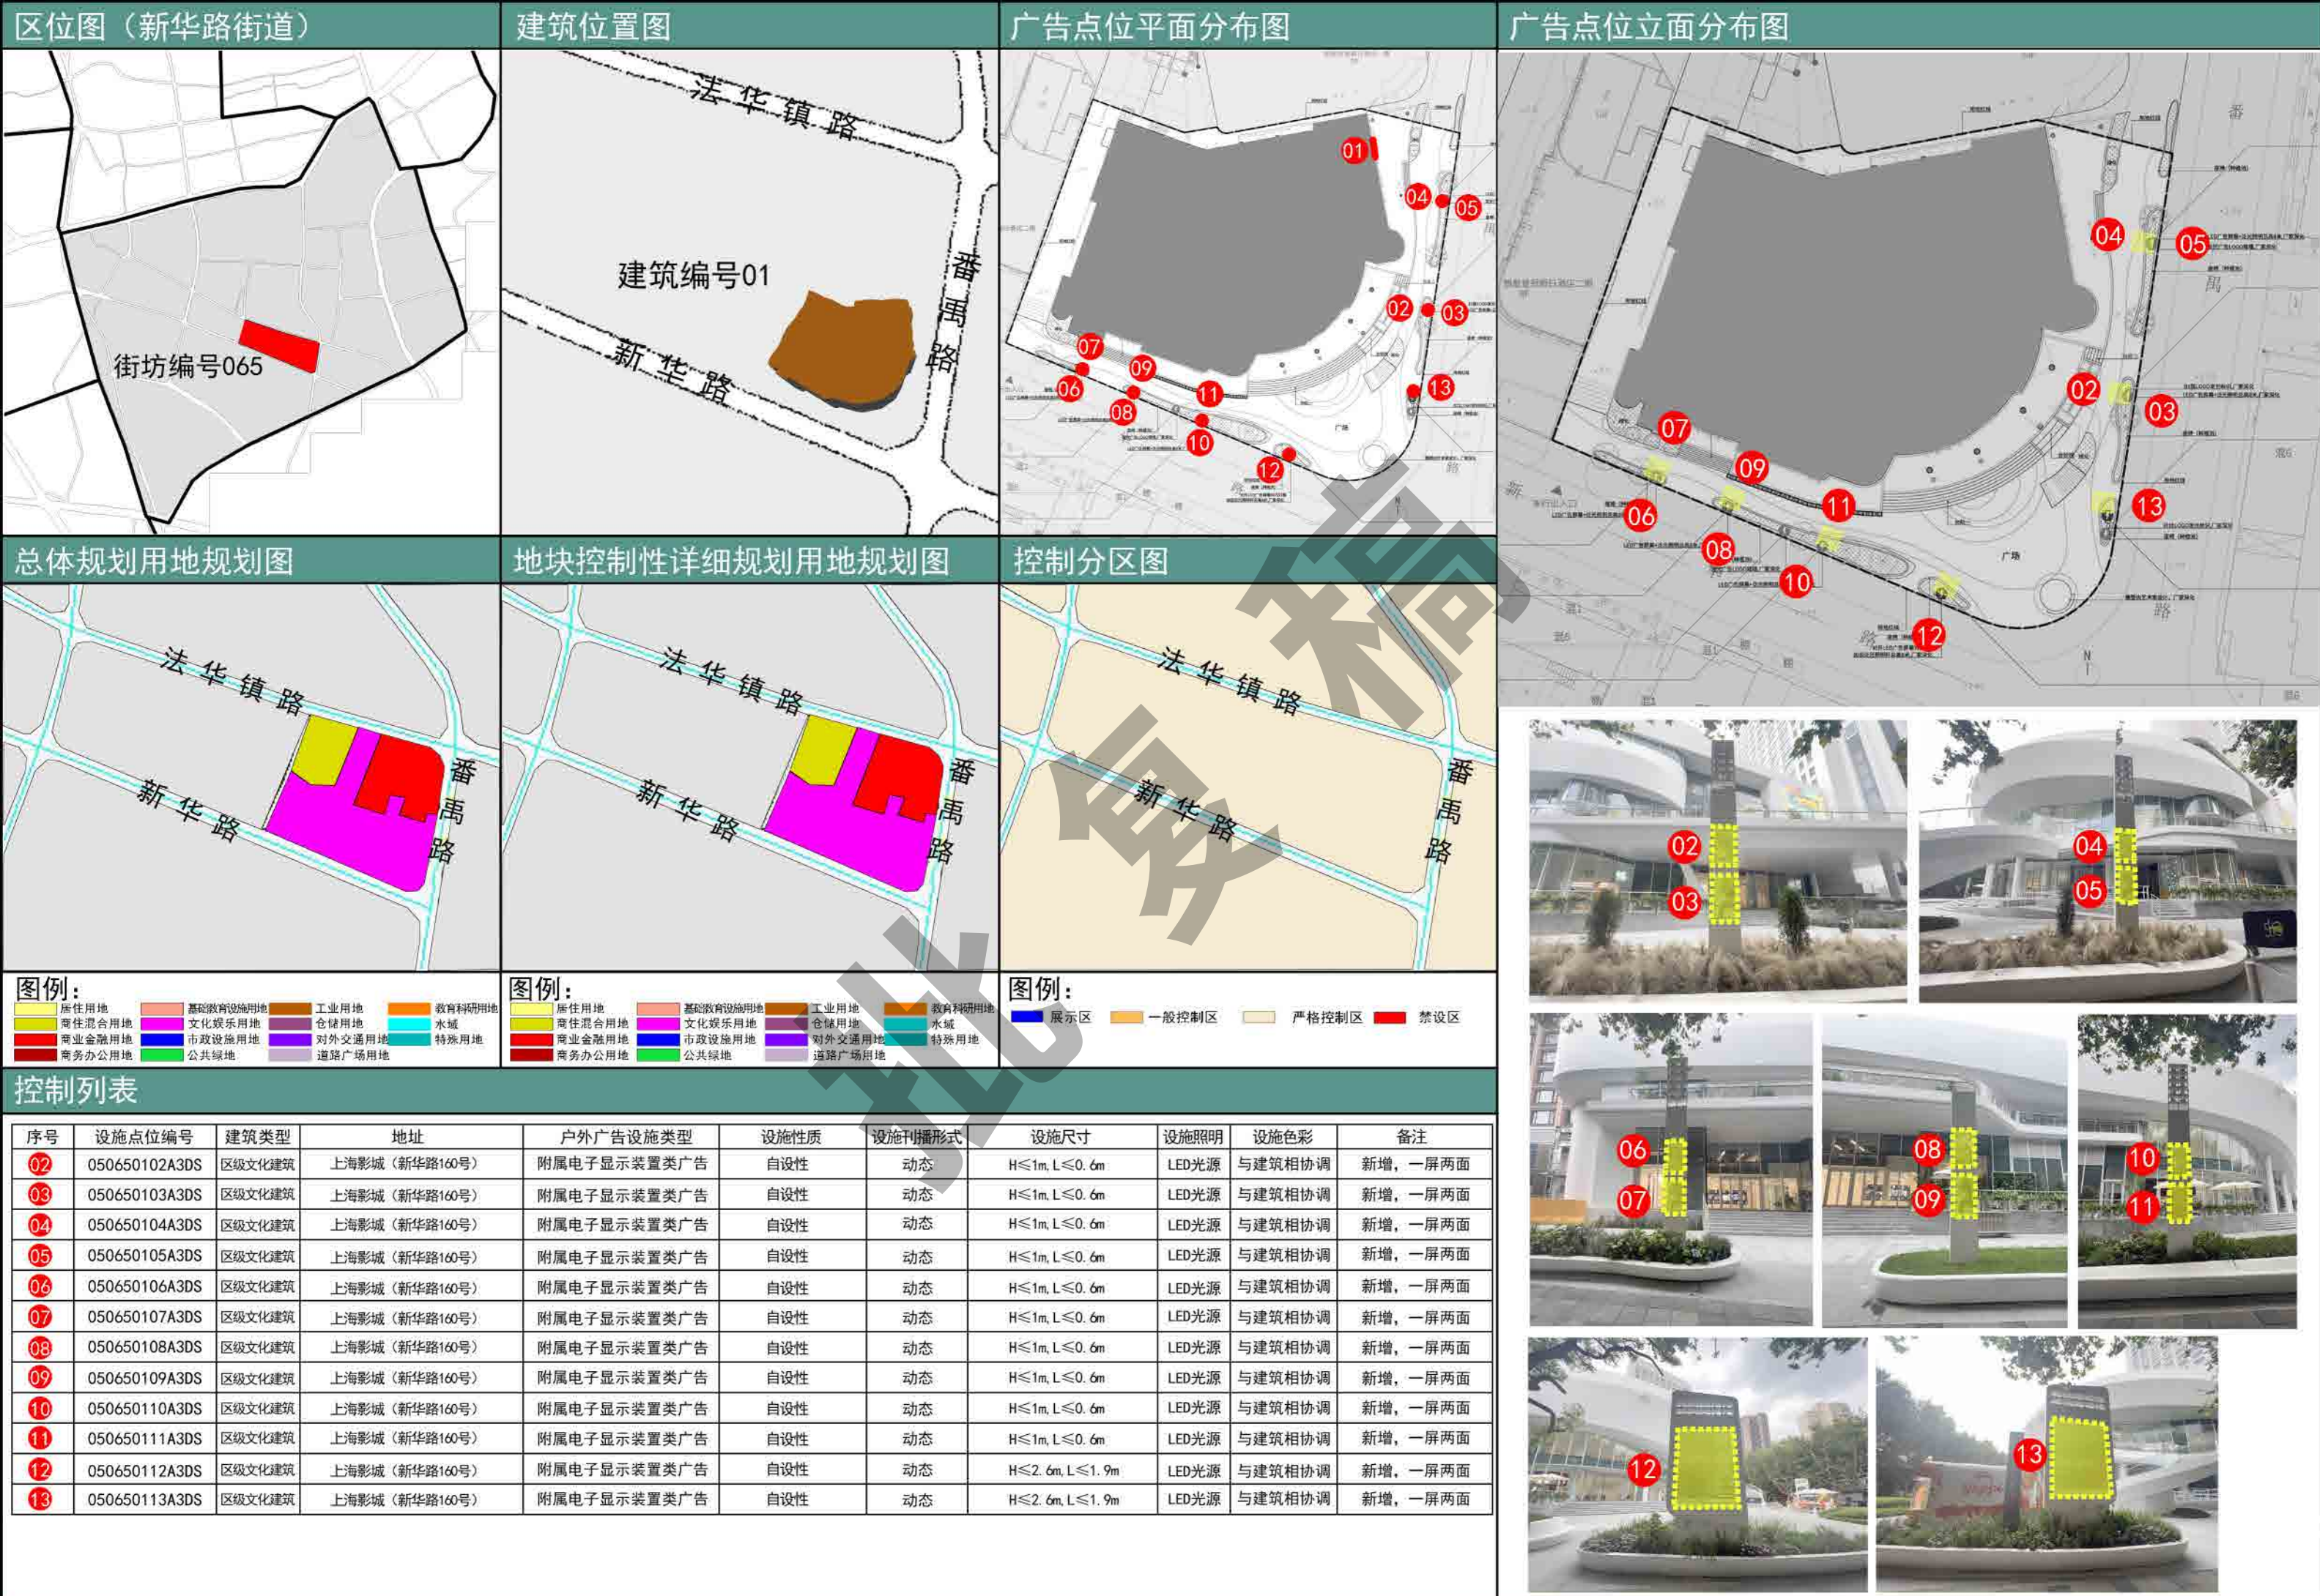


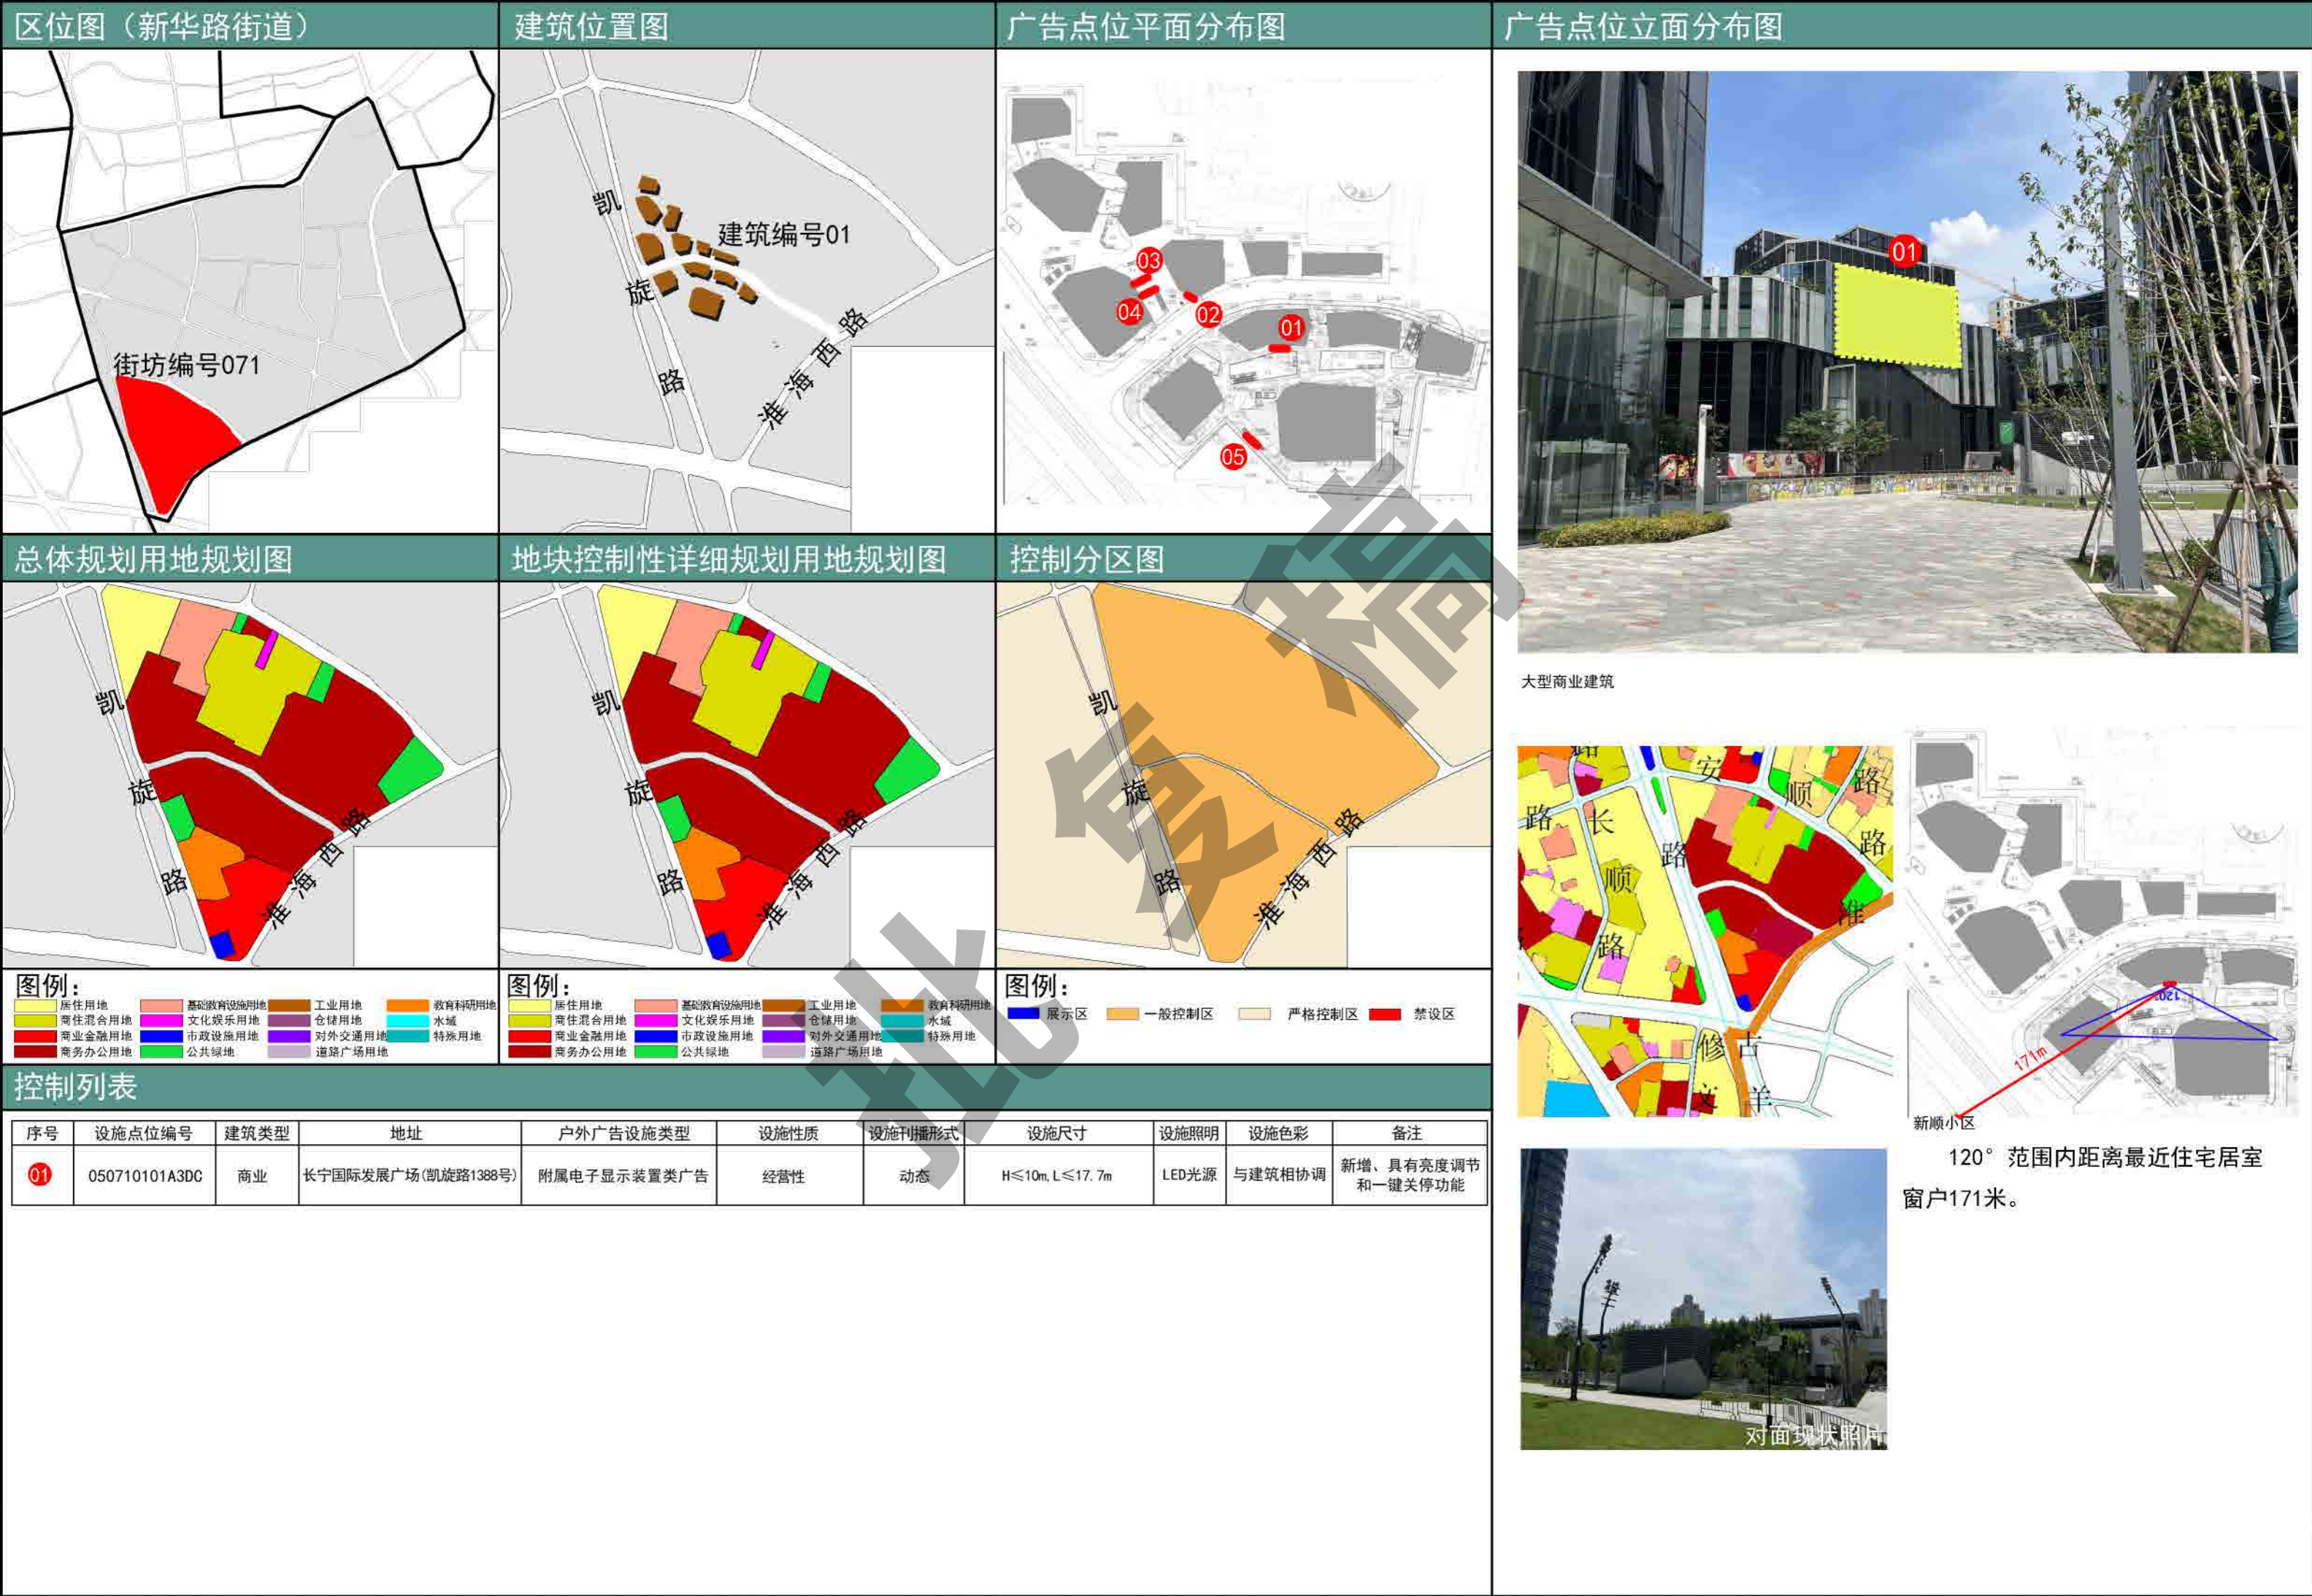

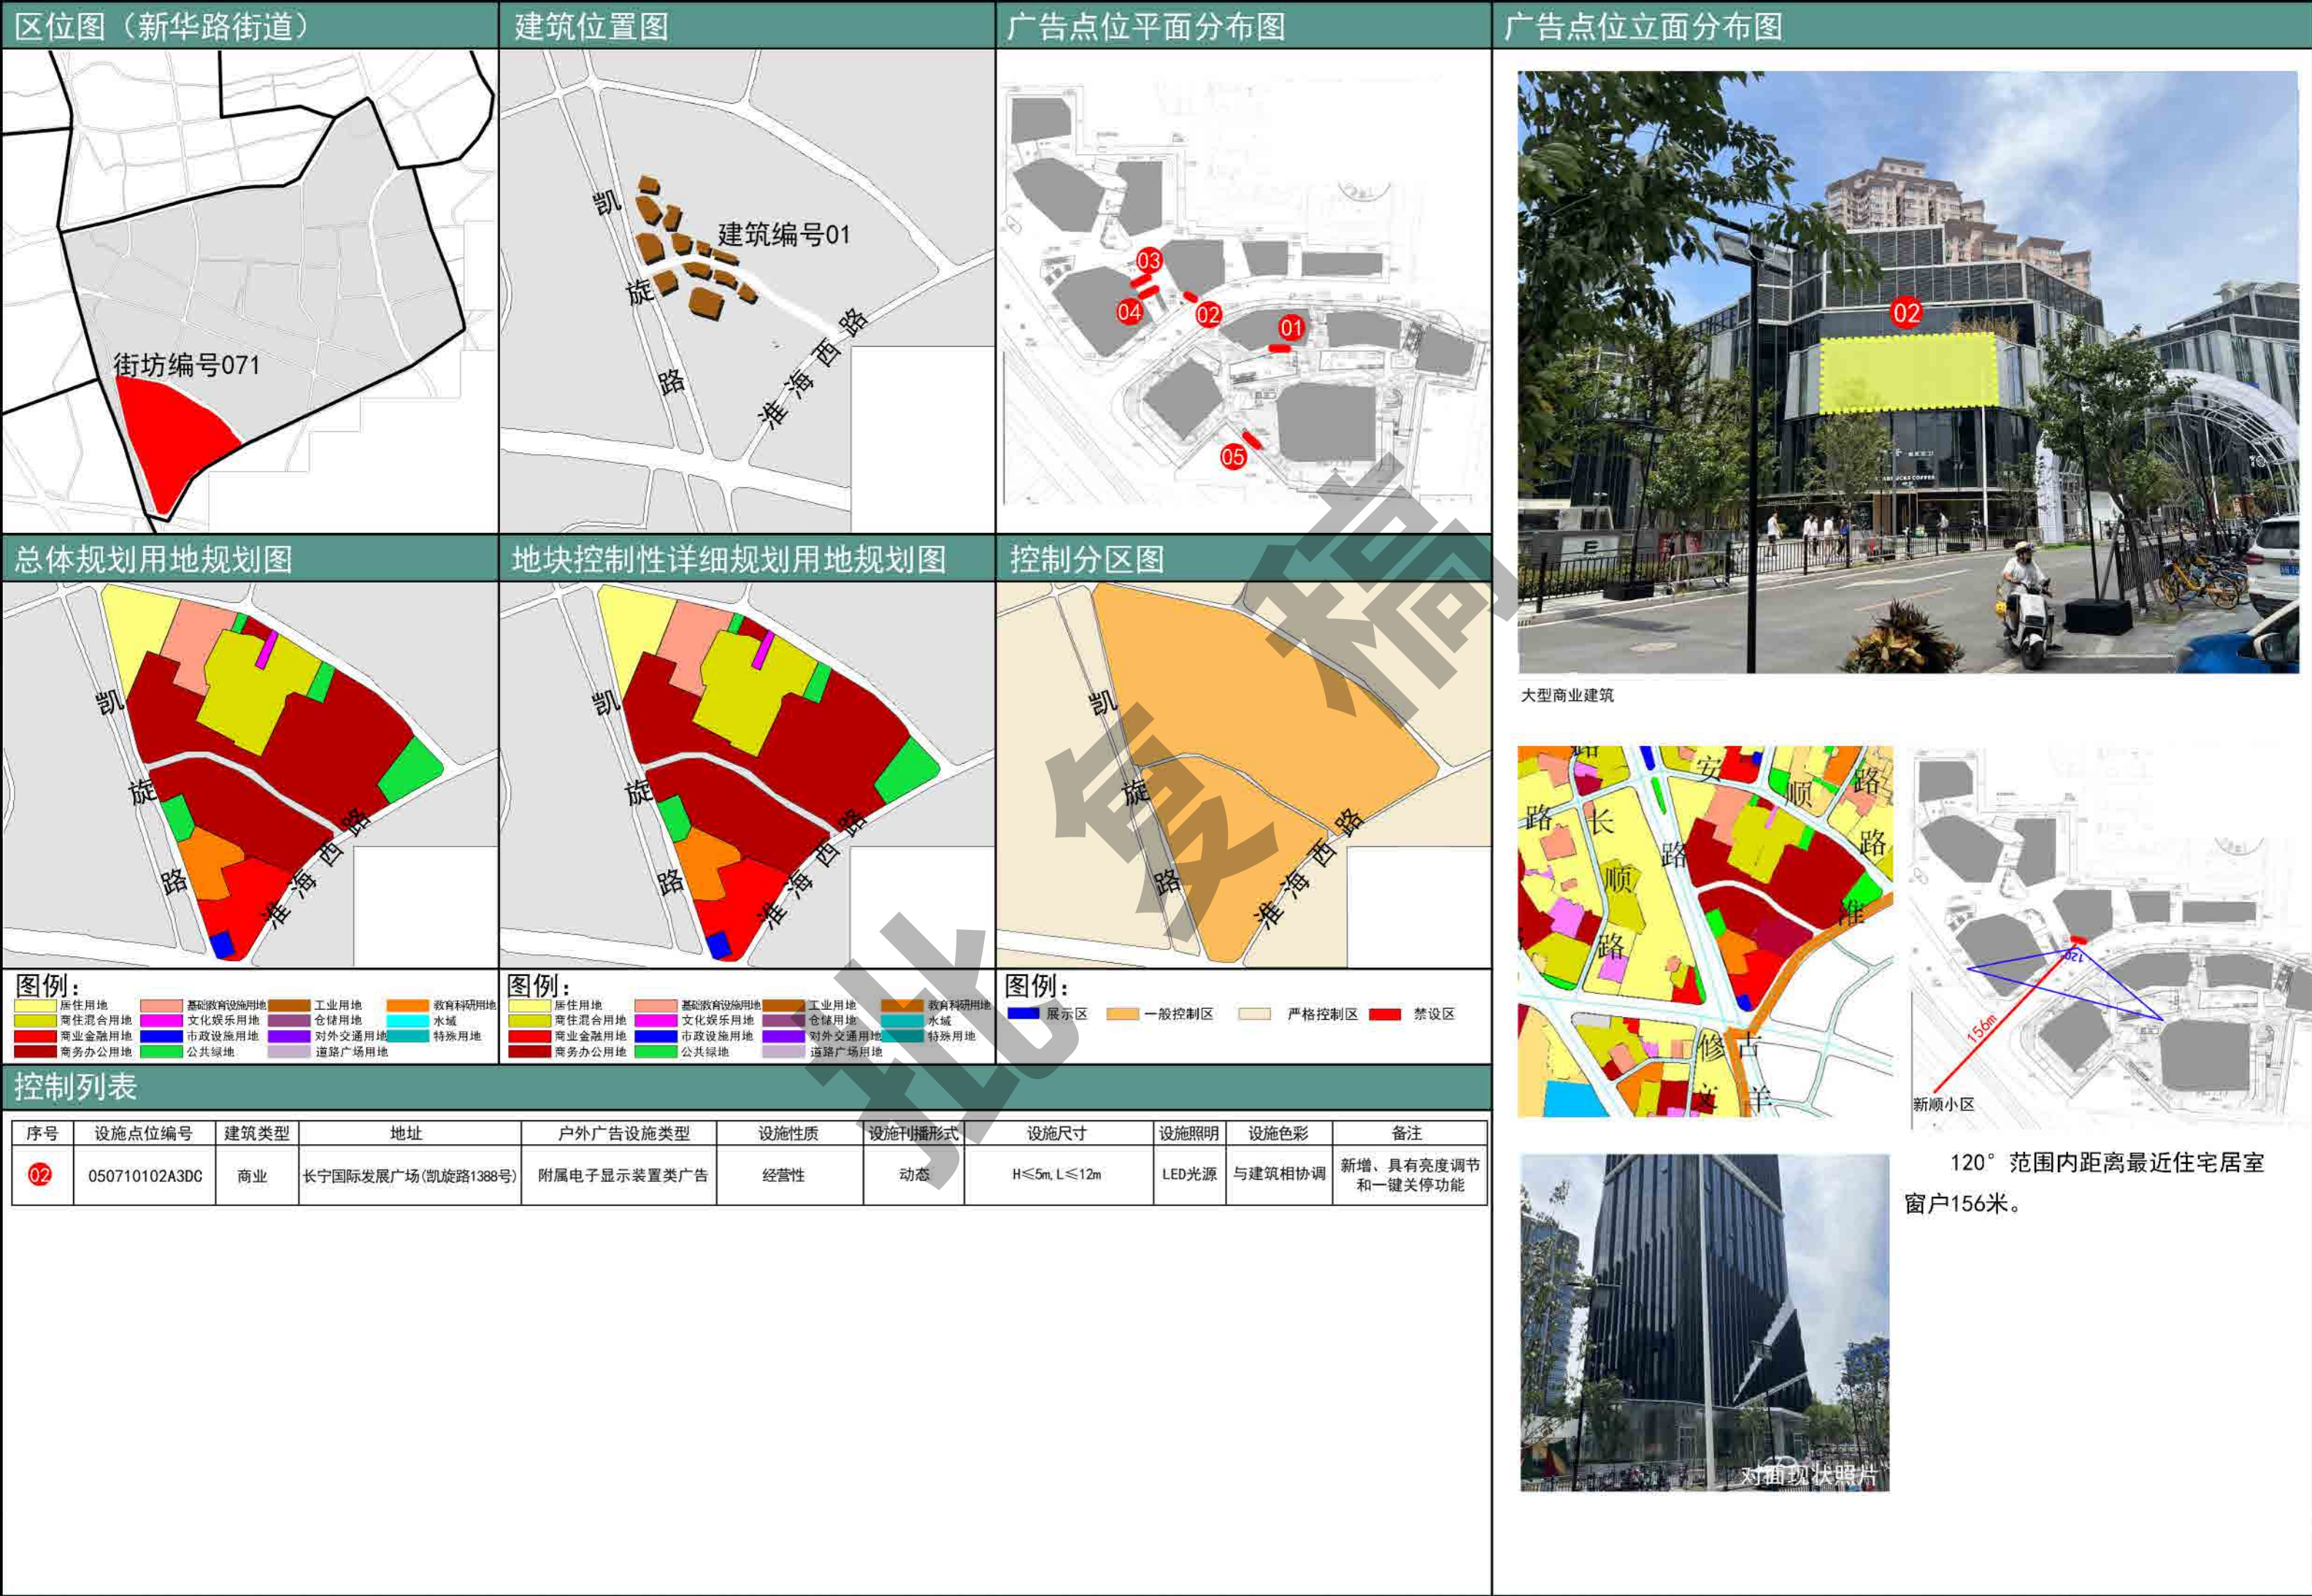

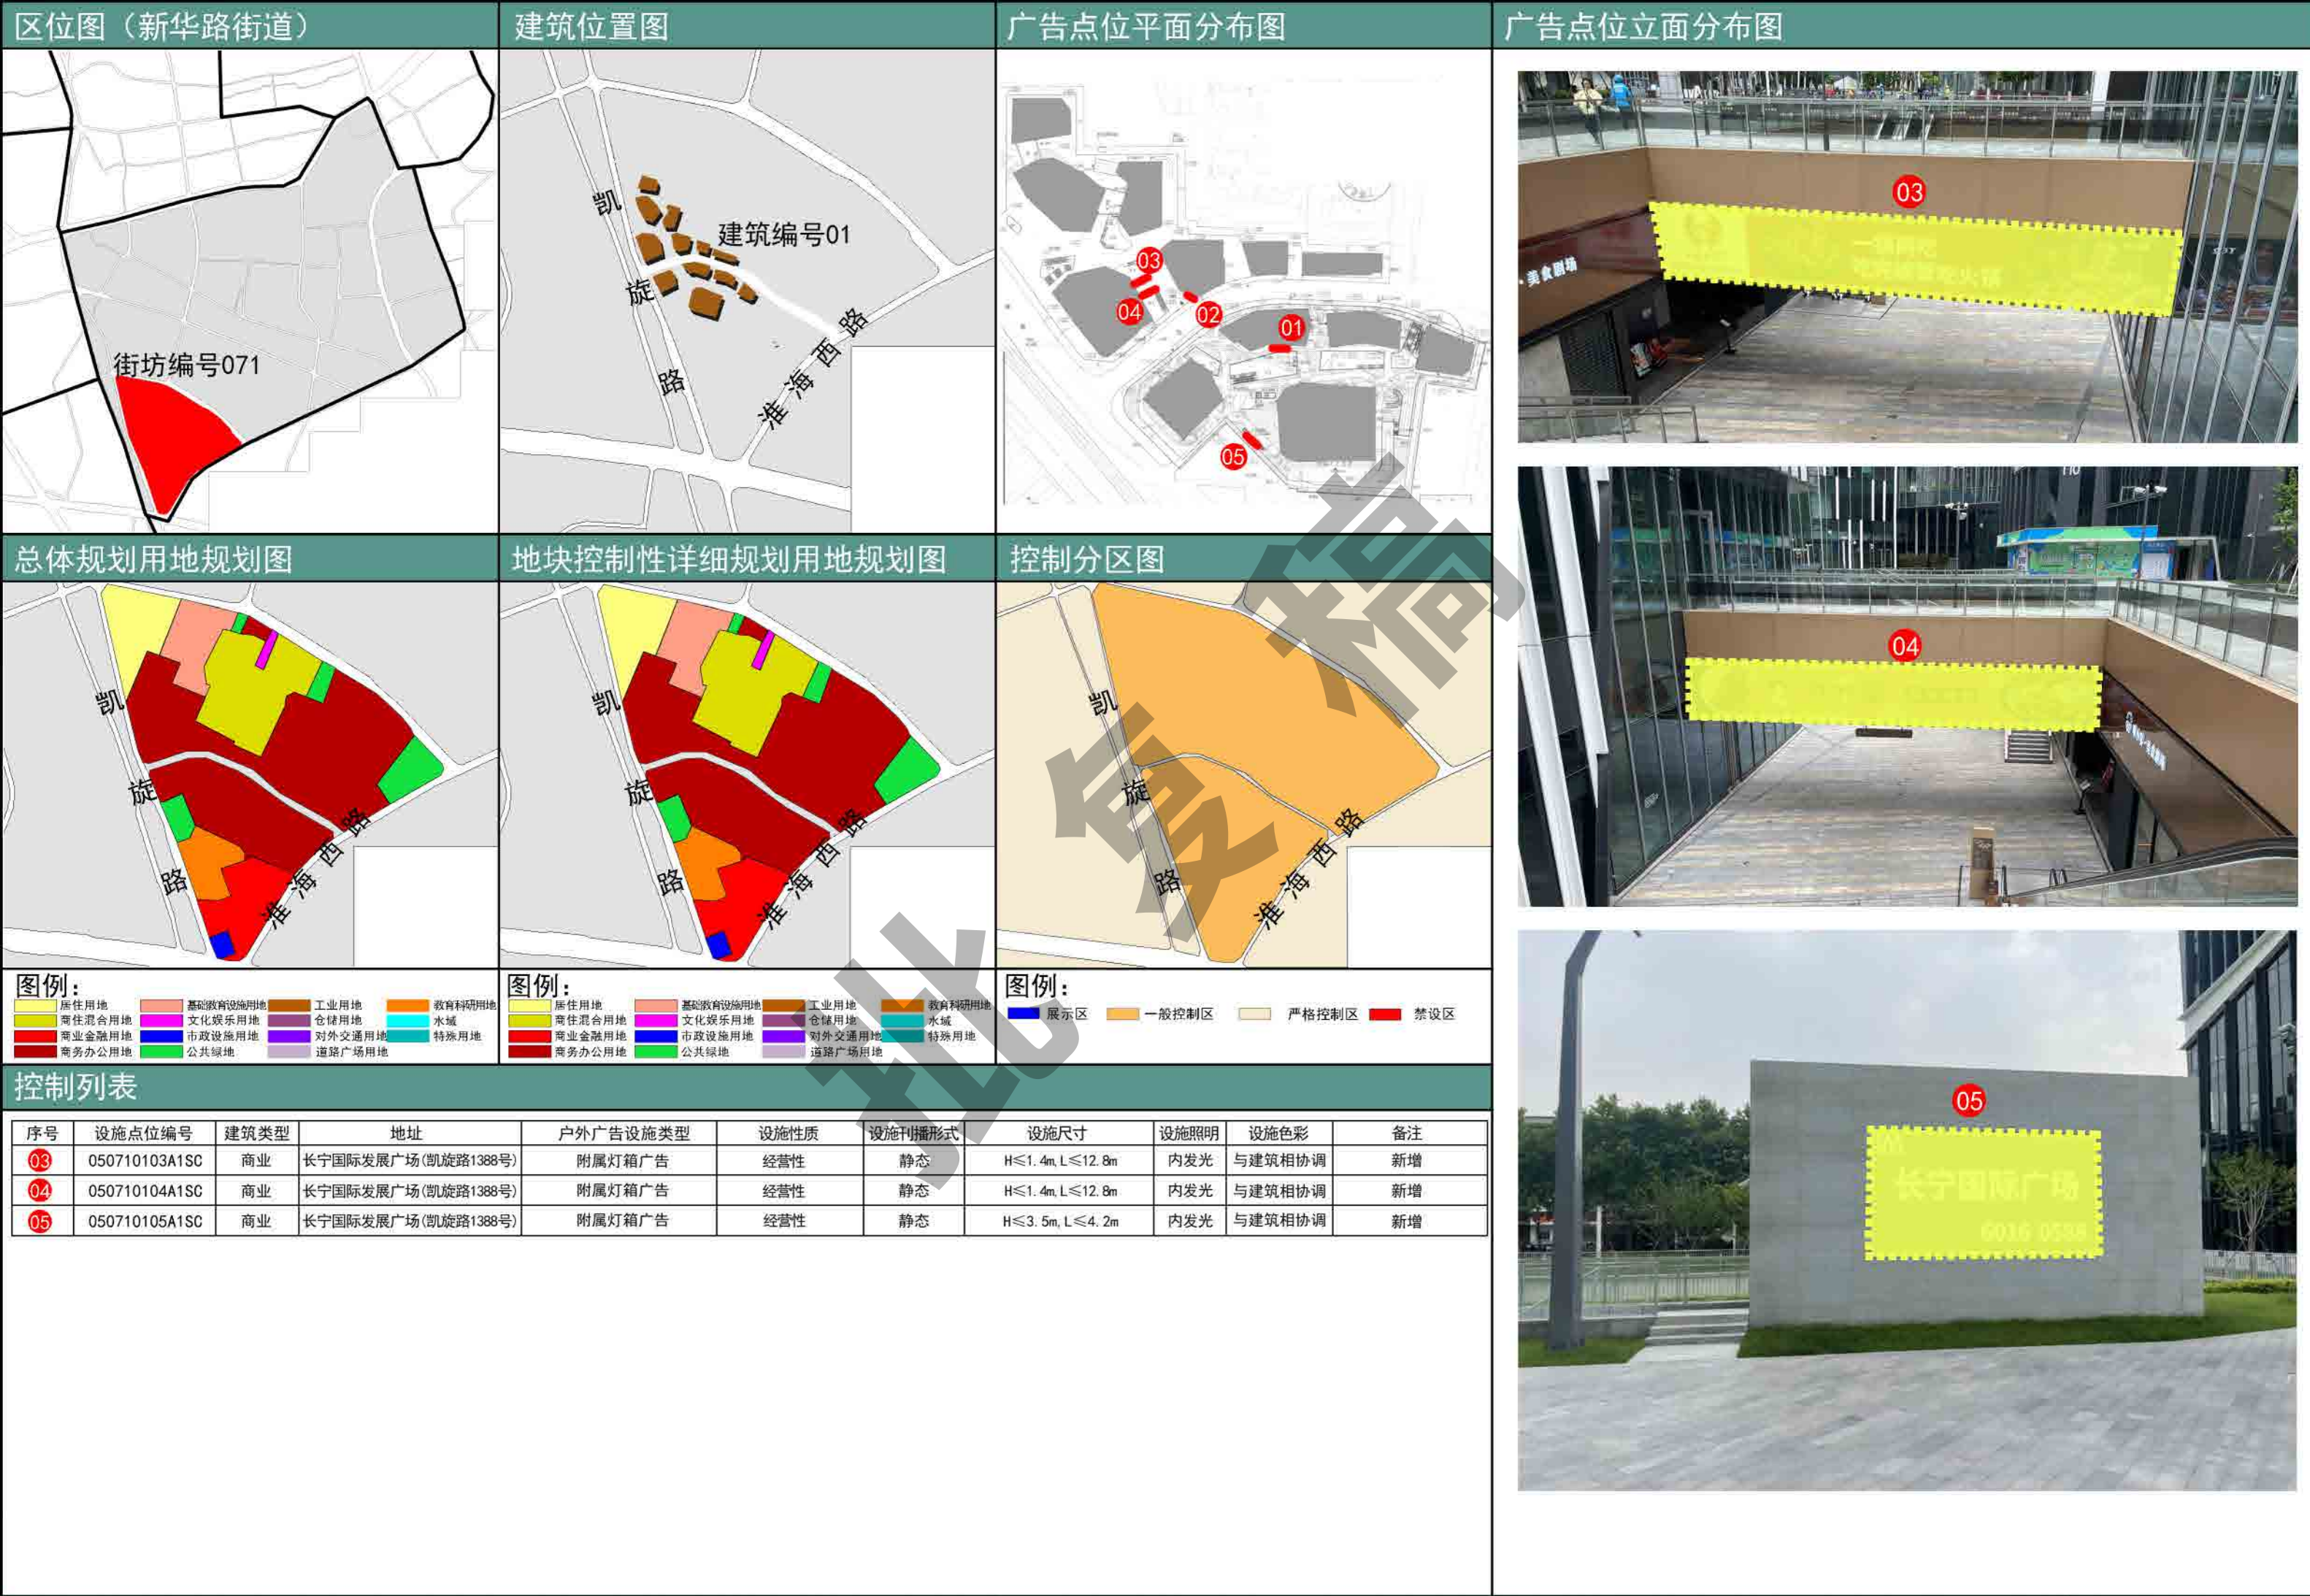



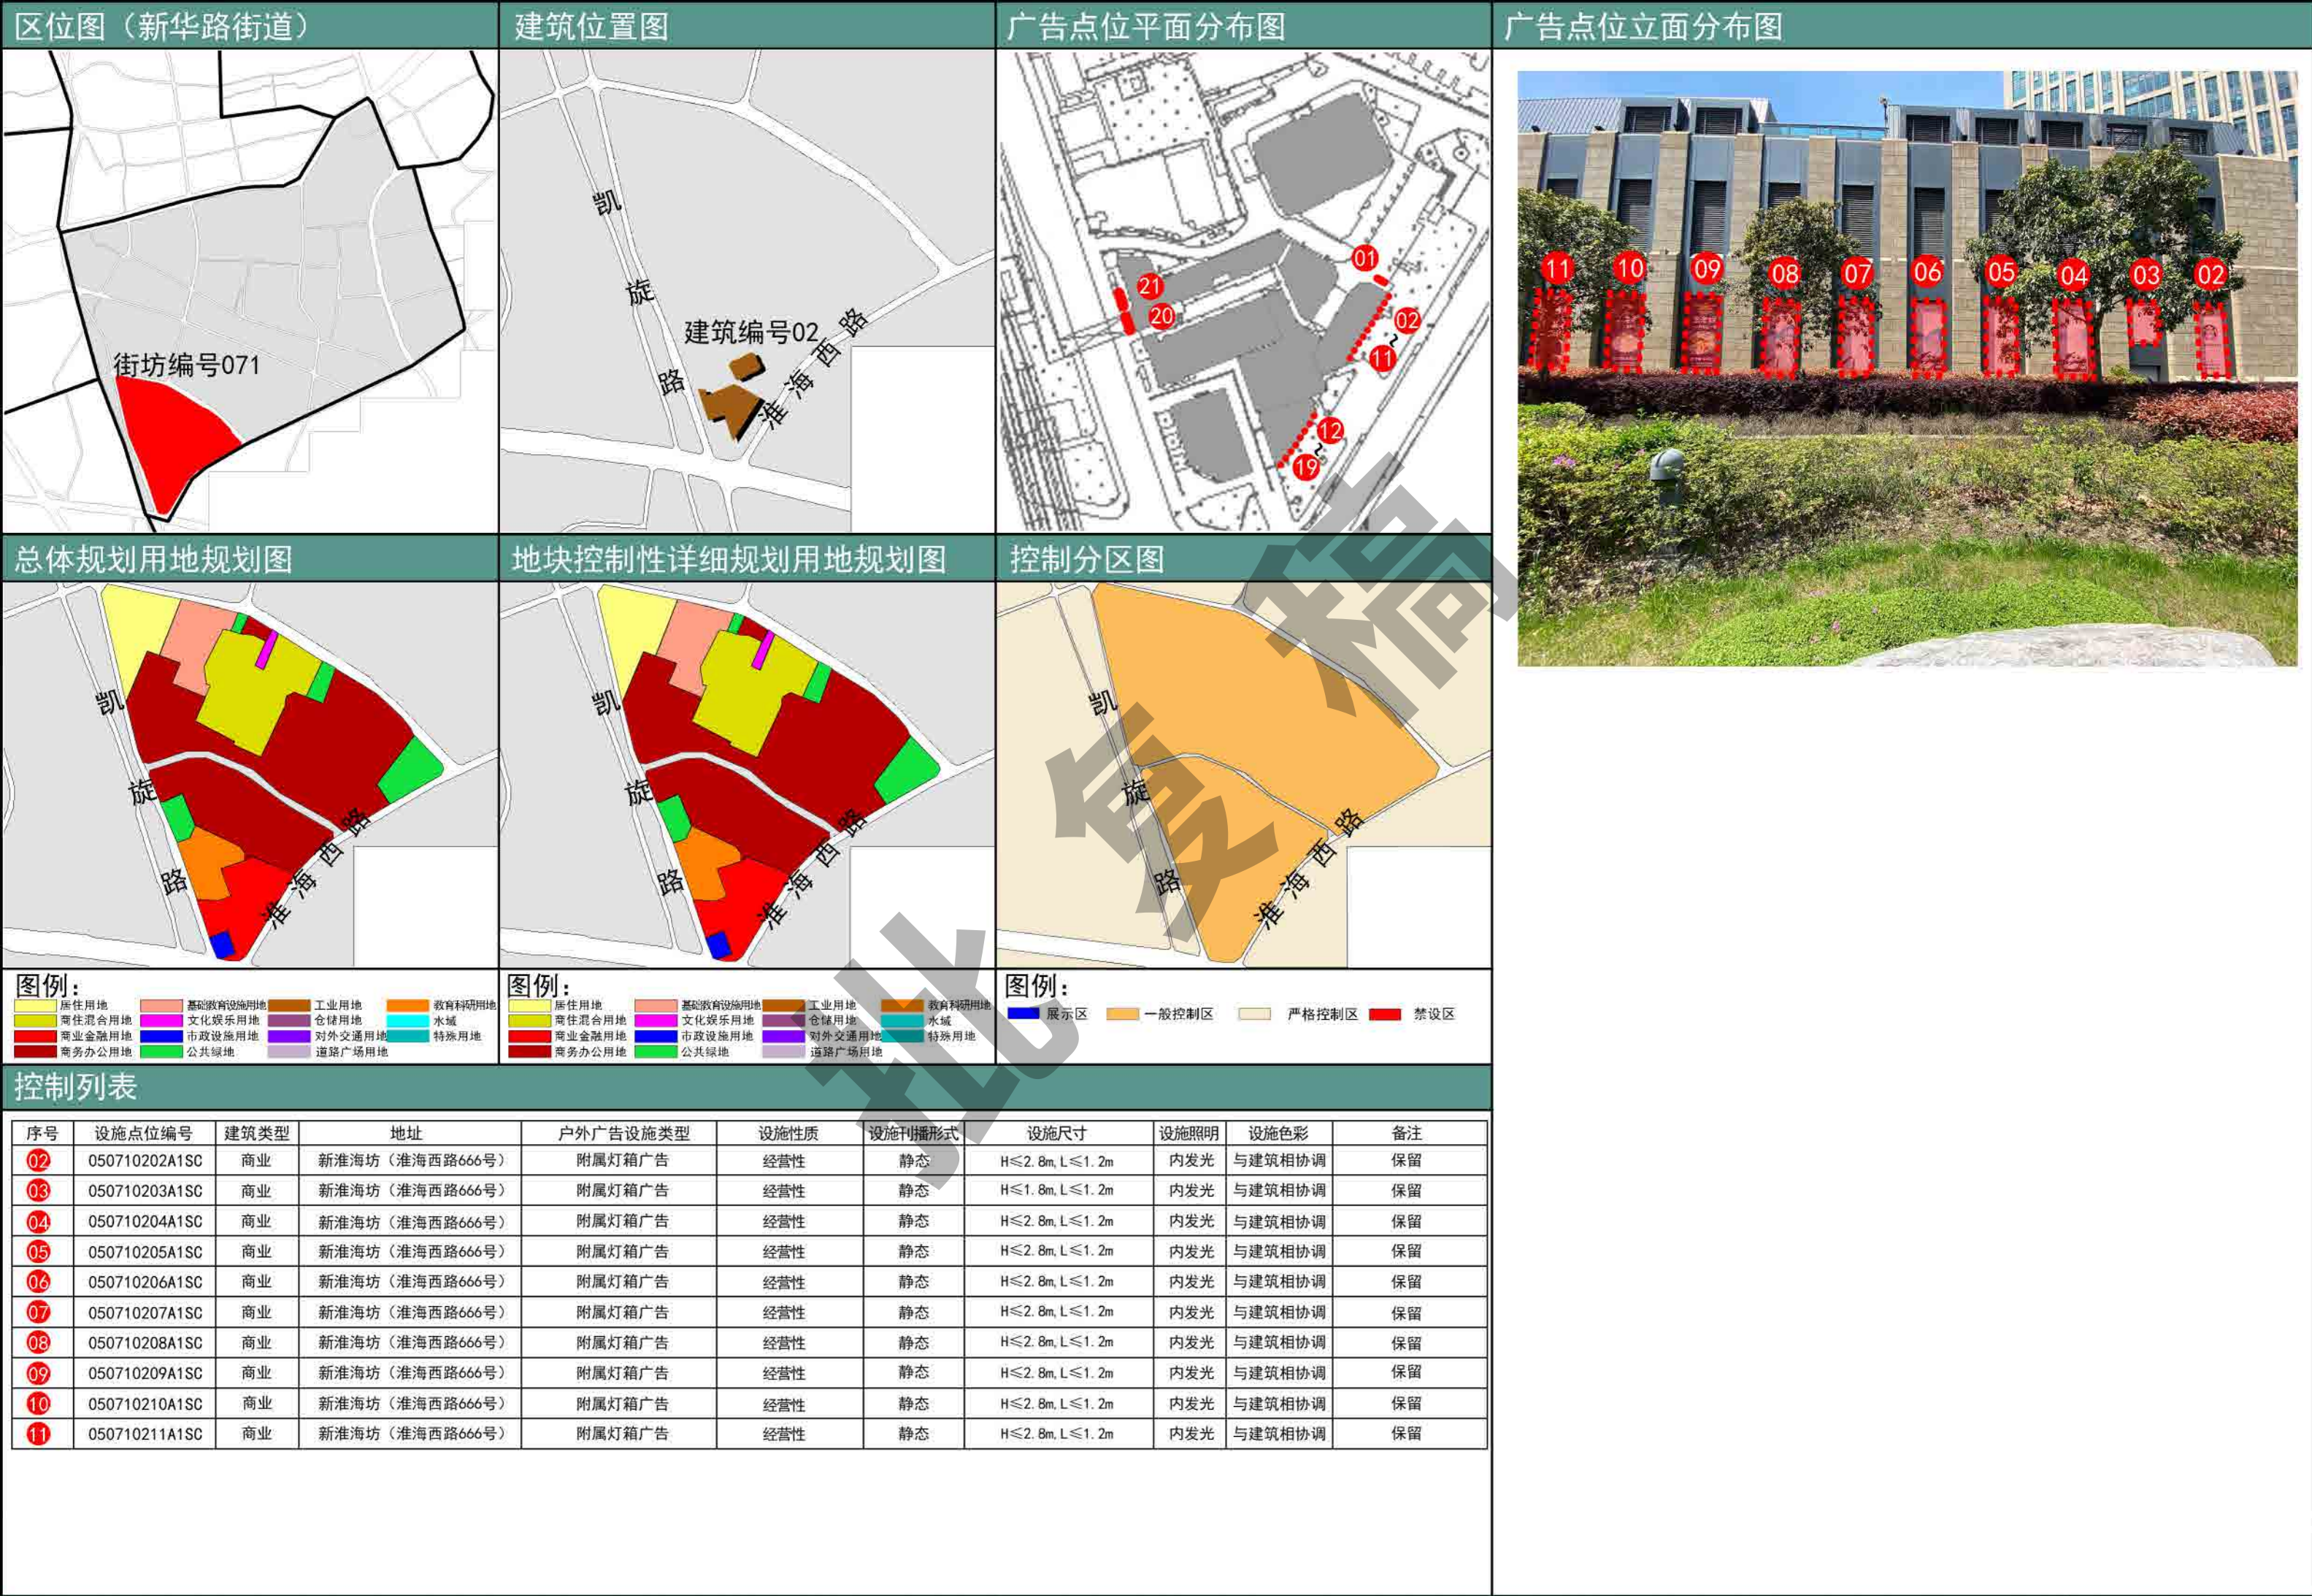

图例：

居住用地

商住混合用地

商业金融用地

商务办公用地

基础教育设施用地

文化娱乐用地

市政设施用地

公共绿地

工业用地

仓储用地

对外交通用地

道路广场用地

教育科研用地

水域

特殊用地

图例：

居住用地

商住混合用地

商业金融用地

商务办公用地

基础教育设施用地

文化娱乐用地

市政设施用地

公共绿地

工业用地

仓储用地

对外交通用地

道路广场用地

教育科研用地

水域

特殊用地

图例：

展示区


一般控制区

严格控制区

禁设区

控制列表

序号	设施点位编号	建筑类型	地址	户外广告设施类型	设施性质	设施刊播形式	设施尺寸	设施照明	设施色彩	备注
02	050710202A1SC	商业	新淮海坊（淮海西路666号）	附属灯箱广告	经营性	静态	H≤2.8m, L≤1.2m	内发光	与建筑相协调	保留
03	050710203A1SC	商业	新淮海坊（淮海西路666号）	附属灯箱广告	经营性	静态	H≤1.8m, L≤1.2m	内发光	与建筑相协调	保留
04	050710204A1SC	商业	新淮海坊（淮海西路666号）	附属灯箱广告	经营性	静态	H≤2.8m, L≤1.2m	内发光	与建筑相协调	保留
05	050710205A1SC	商业	新淮海坊（淮海西路666号）	附属灯箱广告	经营性	静态	H≤2.8m, L≤1.2m	内发光	与建筑相协调	保留
06	050710206A1SC	商业	新淮海坊（淮海西路666号）	附属灯箱广告	经营性	静态	H≤2.8m, L≤1.2m	内发光	与建筑相协调	保留
07	050710207A1SC	商业	新淮海坊（淮海西路666号）	附属灯箱广告	经营性	静态	H≤2.8m, L≤1.2m	内发光	与建筑相协调	保留
08	050710208A1SC	商业	新淮海坊（淮海西路666号）	附属灯箱广告	经营性	静态	H≤2.8m, L≤1.2m	内发光	与建筑相协调	保留
09	050710209A1SC	商业	新淮海坊（淮海西路666号）	附属灯箱广告	经营性	静态	H≤2.8m, L≤1.2m	内发光	与建筑相协调	保留
10	050710210A1SC	商业	新淮海坊（淮海西路666号）	附属灯箱广告	经营性	静态	H≤2.8m, L≤1.2m	内发光	与建筑相协调	保留
11	050710211A1SC	商业	新淮海坊（淮海西路666号）	附属灯箱广告	经营性	静态	H≤2.8m, L≤1.2m	内发光	与建筑相协调	保留

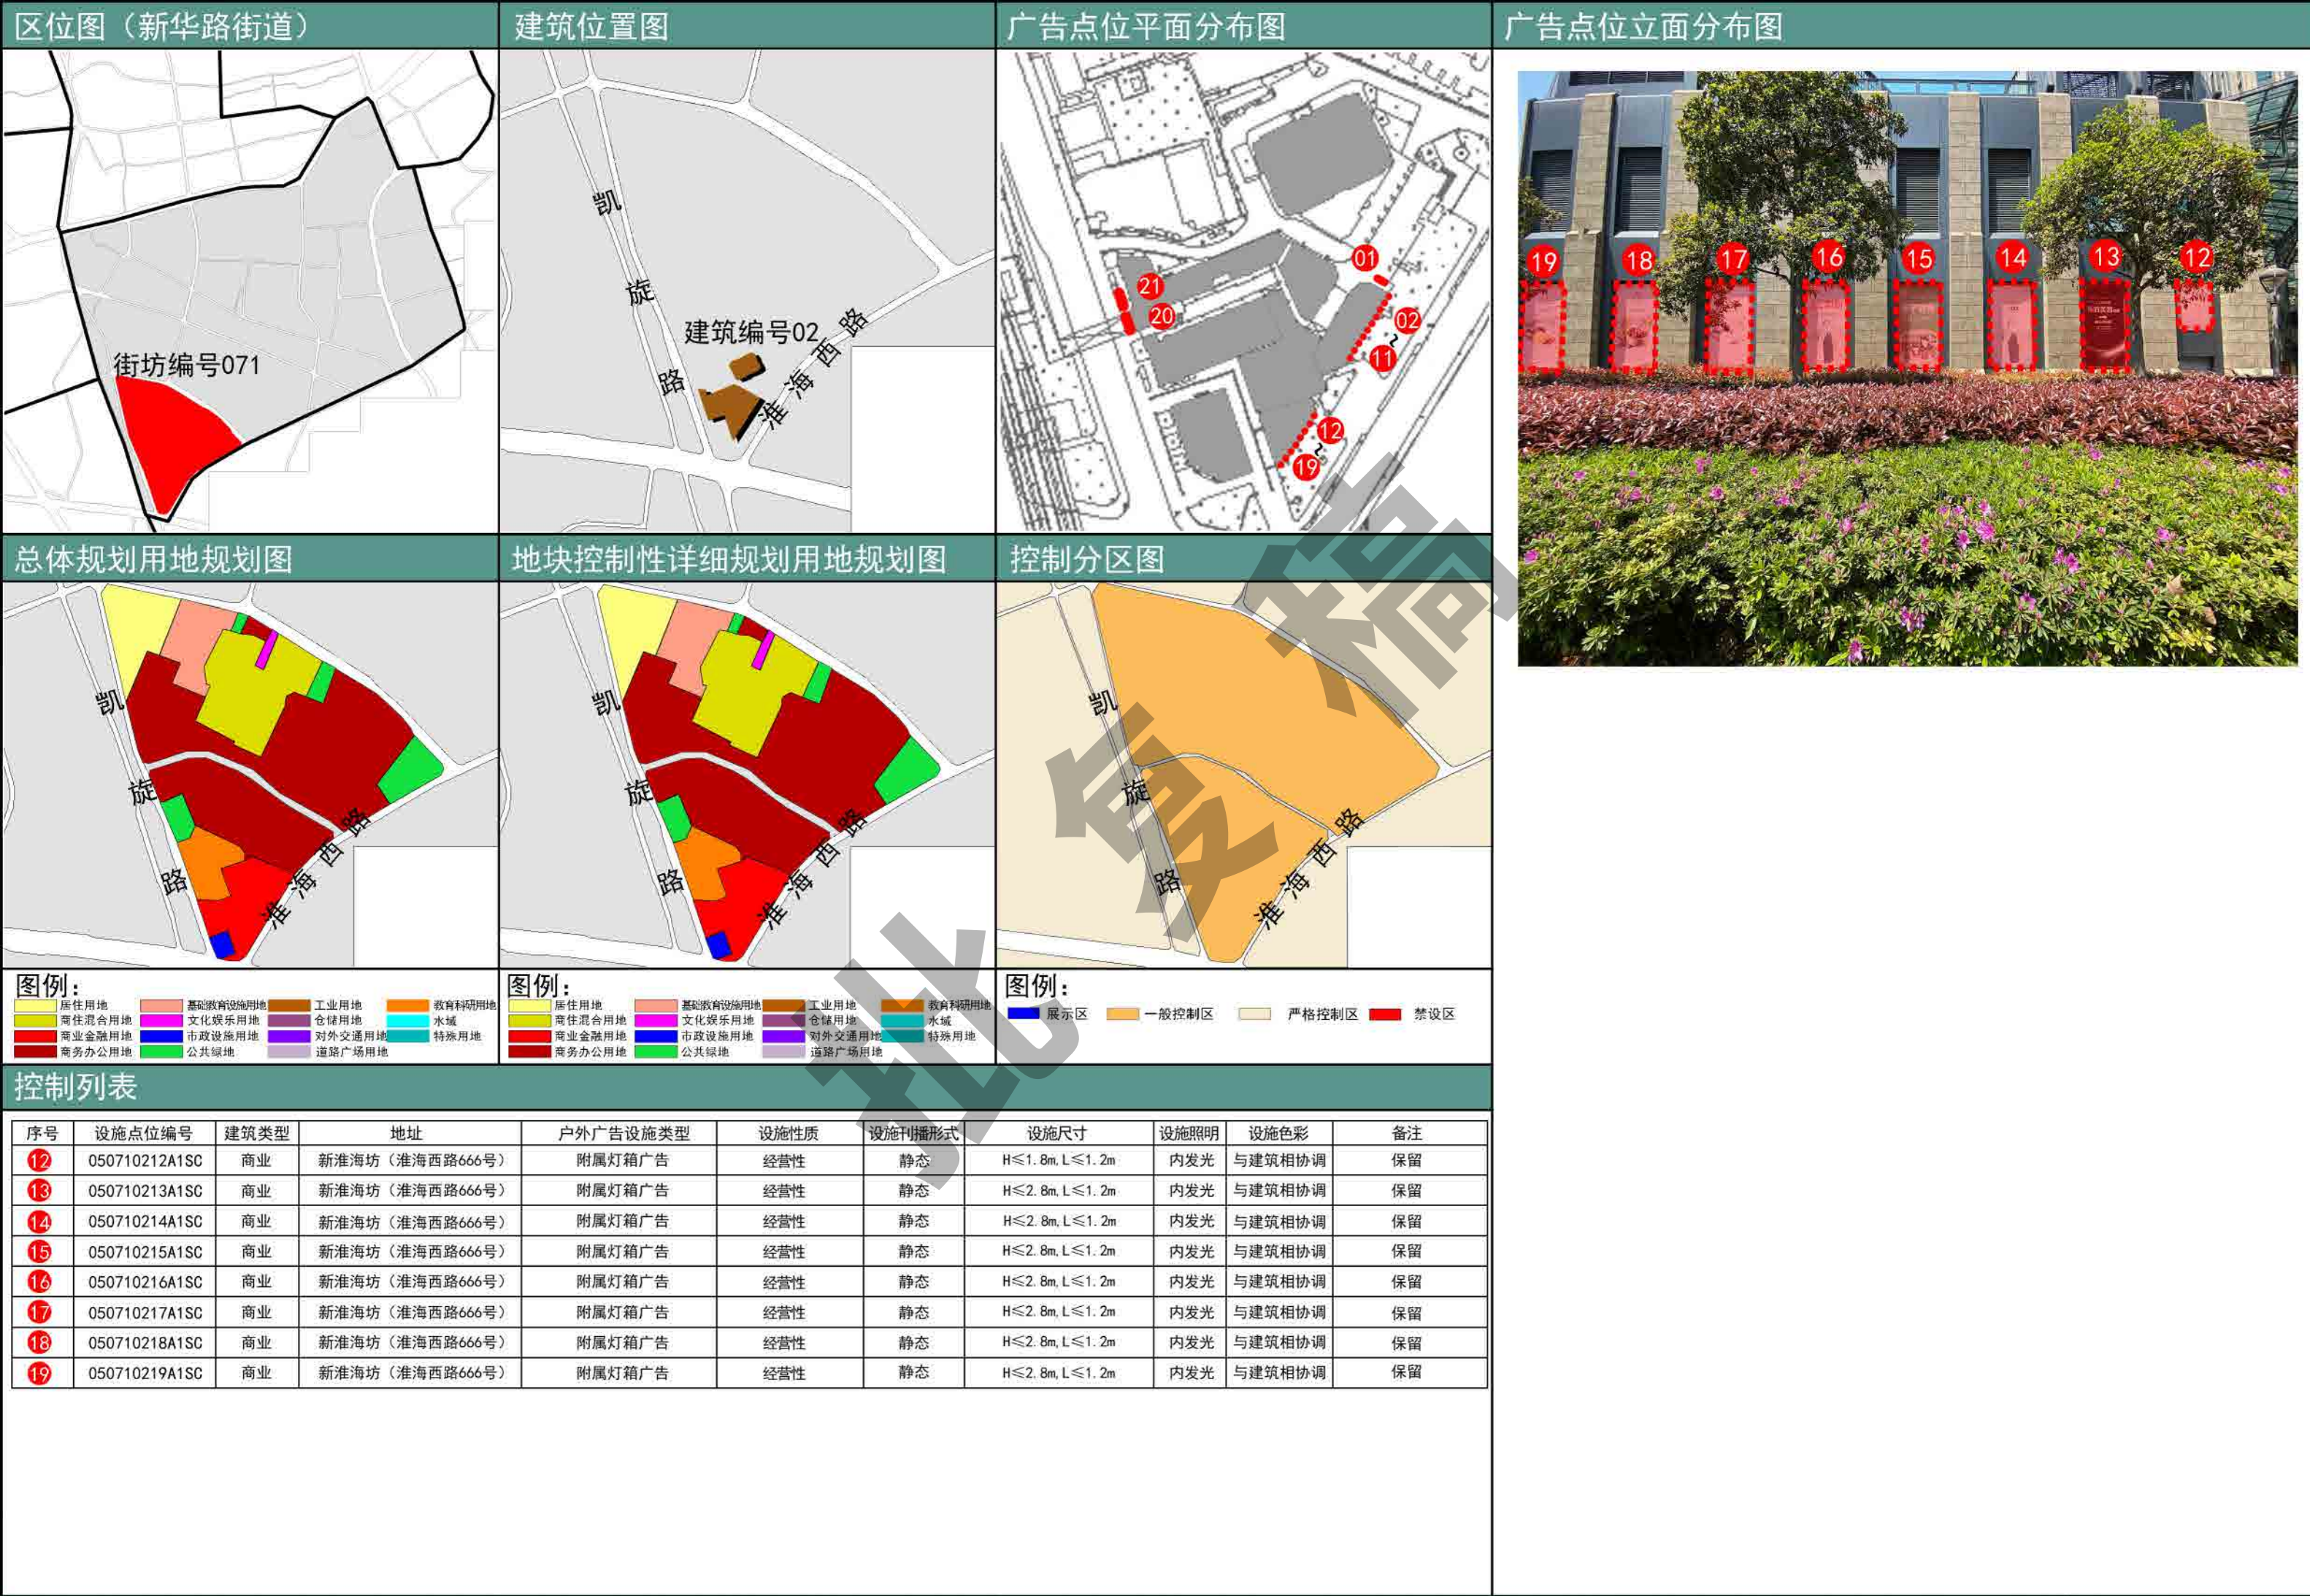


区位图（新华路街道）

建筑位置图

广告点位平面分布图


广告点位立面分布图

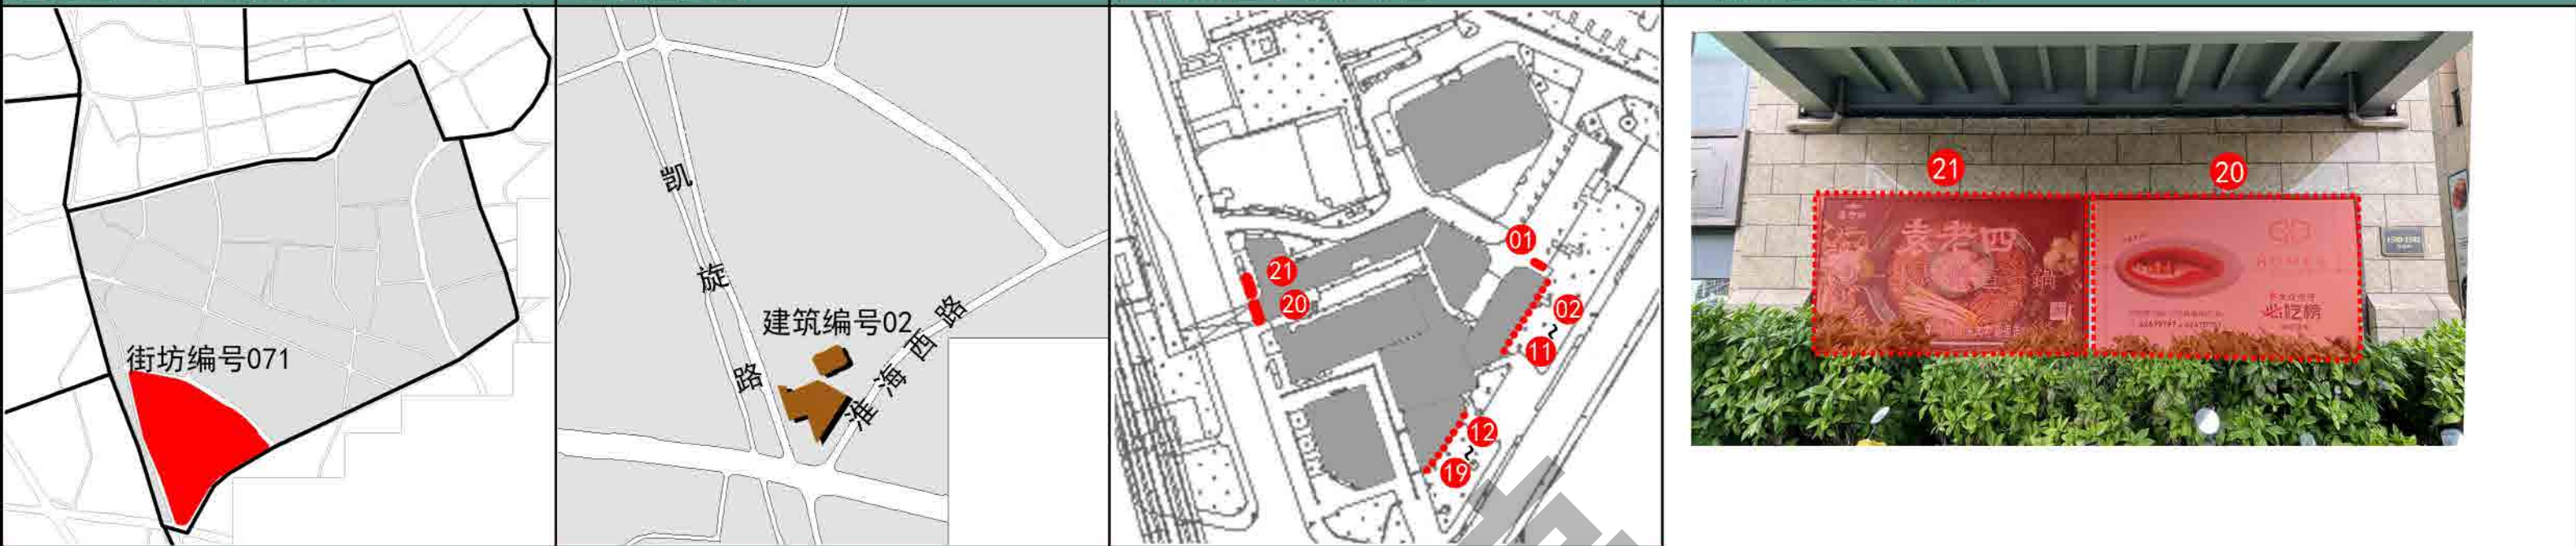

总体规划用地规划图

地块控制性详细规划用地规划图

控制分区图

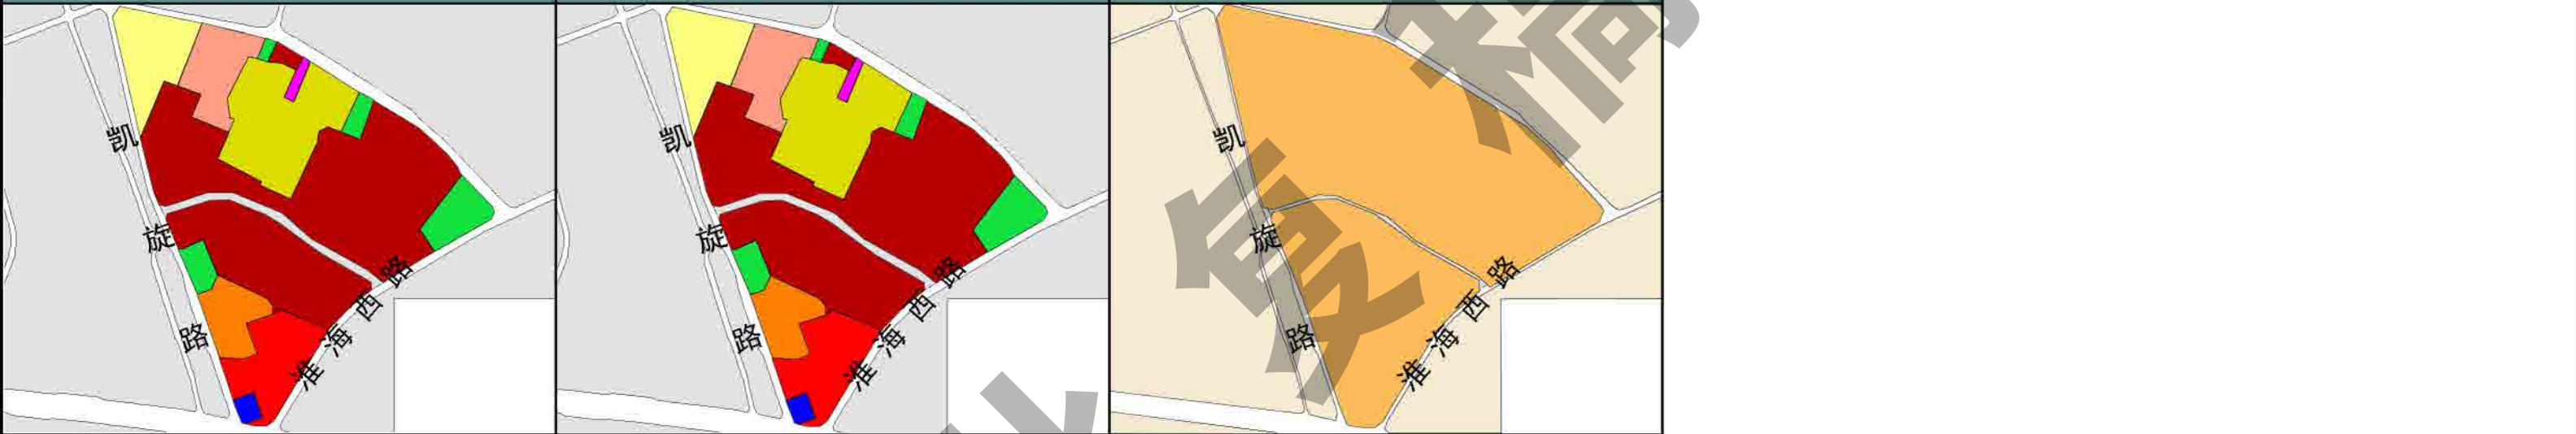

图例：

居住用地

商住混合用地

商业金融用地

商务办公用地

基础教育设施用地

文化娱乐用地

市政设施用地

公共绿地

工业用地

仓储用地

对外交通用地

道路广场用地

教育科研用地

水域

特殊用地

图例：

居住用地

商住混合用地

商业金融用地

商务办公用地

基础教育设施用地

文化娱乐用地

市政设施用地

公共绿地

工业用地

仓储用地

对外交通用地

道路广场用地

教育科研用地

水域

特殊用地

图例：

展示区



一般控制区

严格控制区



禁设区

控制列表

序号	设施点位编号	建筑类型	地址	户外广告设施类型	设施性质	设施刊播形式	设施尺寸	设施照明	设施色彩	备注
20	050710220A1SC	商业	新淮海坊（淮海西路666号）	附属灯箱广告	经营性	静态	H≤2.1m, L≤3.3m	内发光	与建筑相协调	保留
21	050710221A1SC	商业	新淮海坊（淮海西路666号）	附属灯箱广告	经营性	静态	H≤2.1m, L≤3.3m	内发光	与建筑相协调	保留

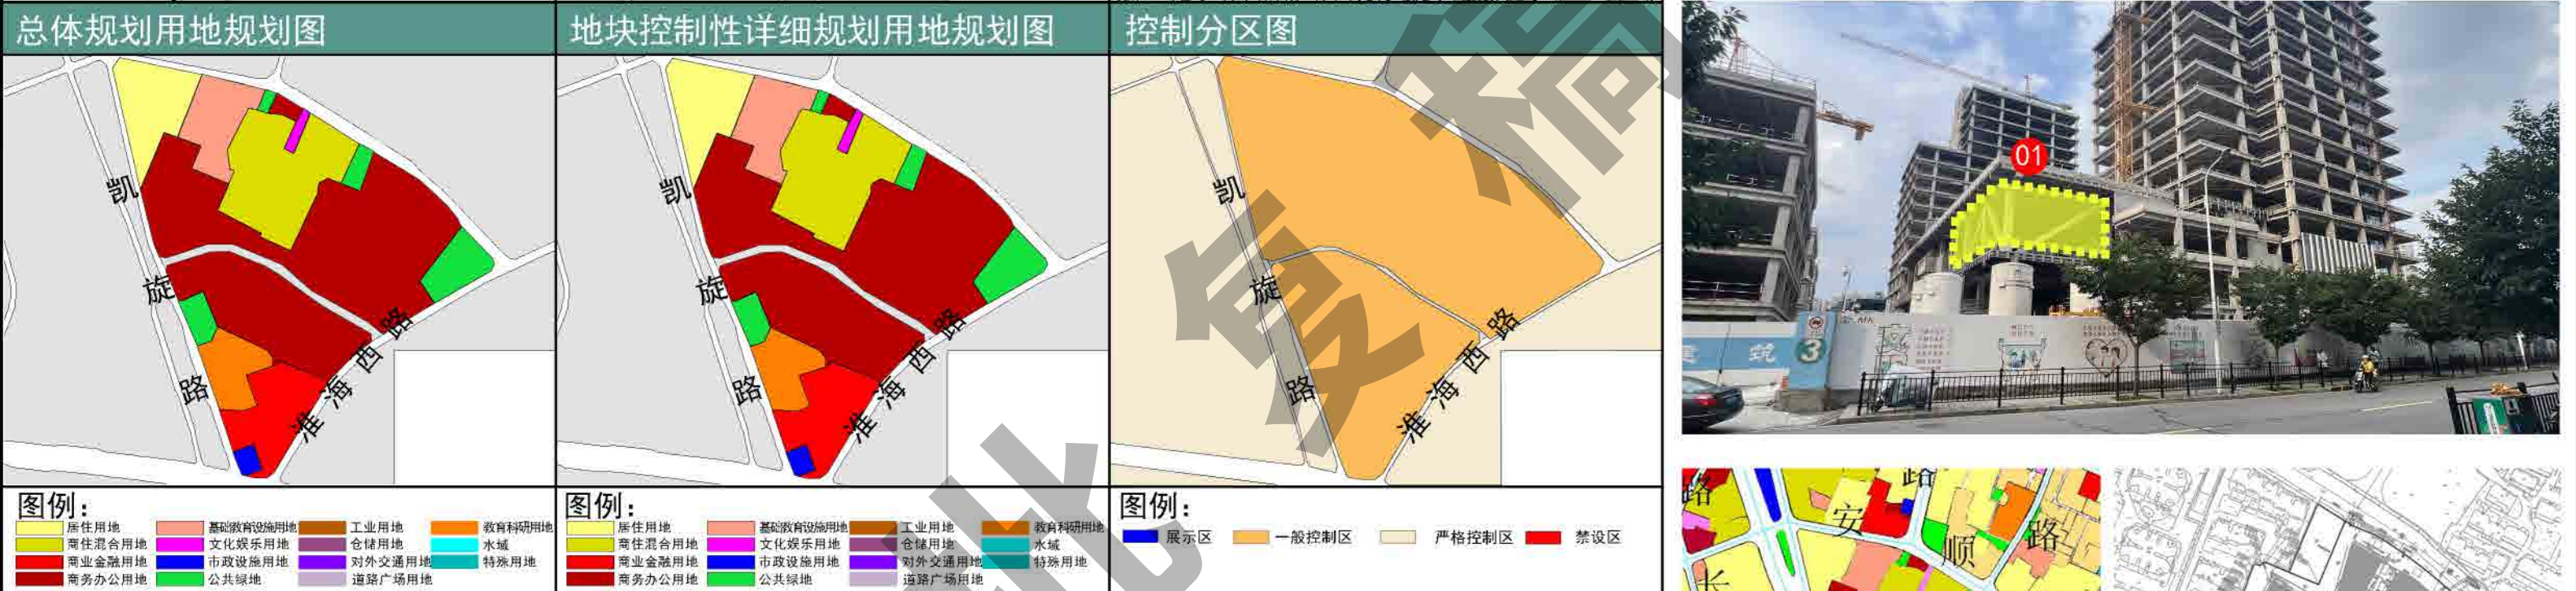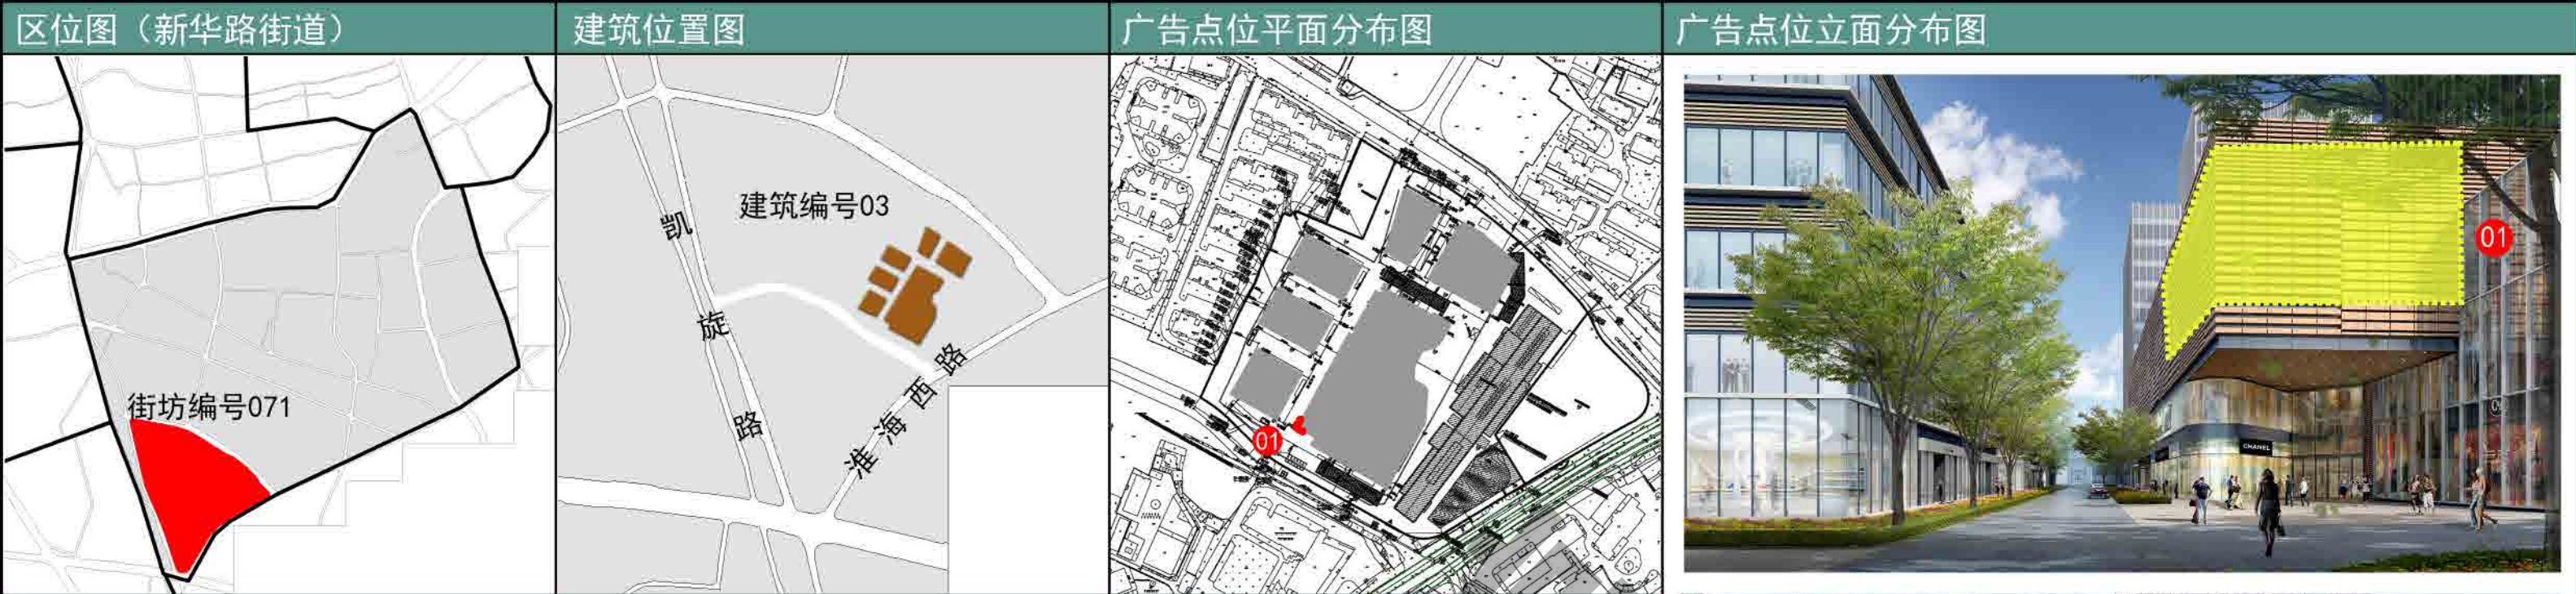

控制列表										
序号	设施点位编号	建筑类型	地址	户外广告设施类型	设施性质	设施刊播形式	设施尺寸	设施照明	设施色彩	备注
01	050710301A3DC	商业	上海融侨中心（淮海西路570号）	附属电子显示装置类广告	经营性	动态	南立面：H≤5.4, L≤7.4m 西立面：H≤5.4, L≤9.6m	LED光源	与建筑相协调	新增、具有亮度调节和一键关停功能

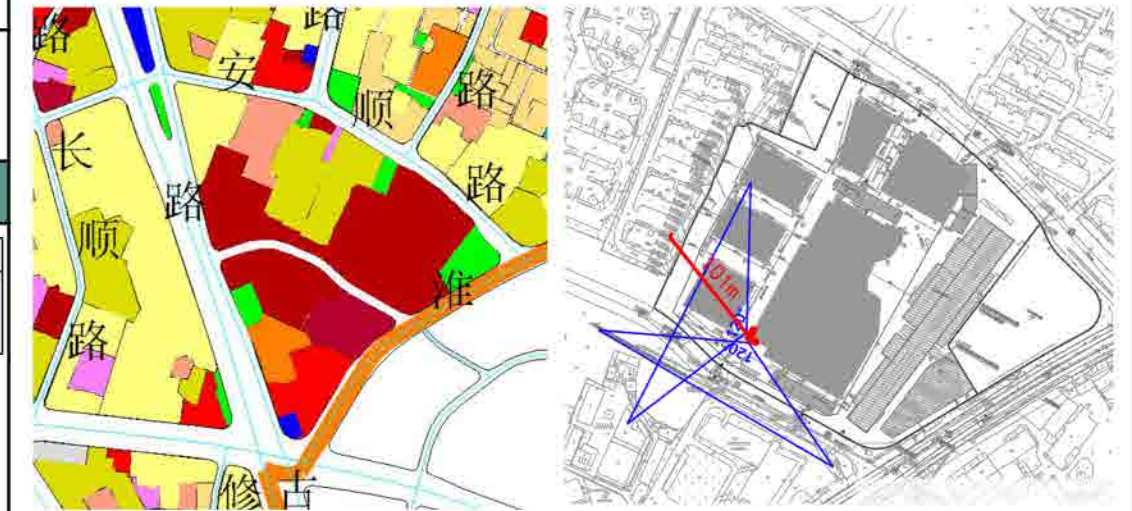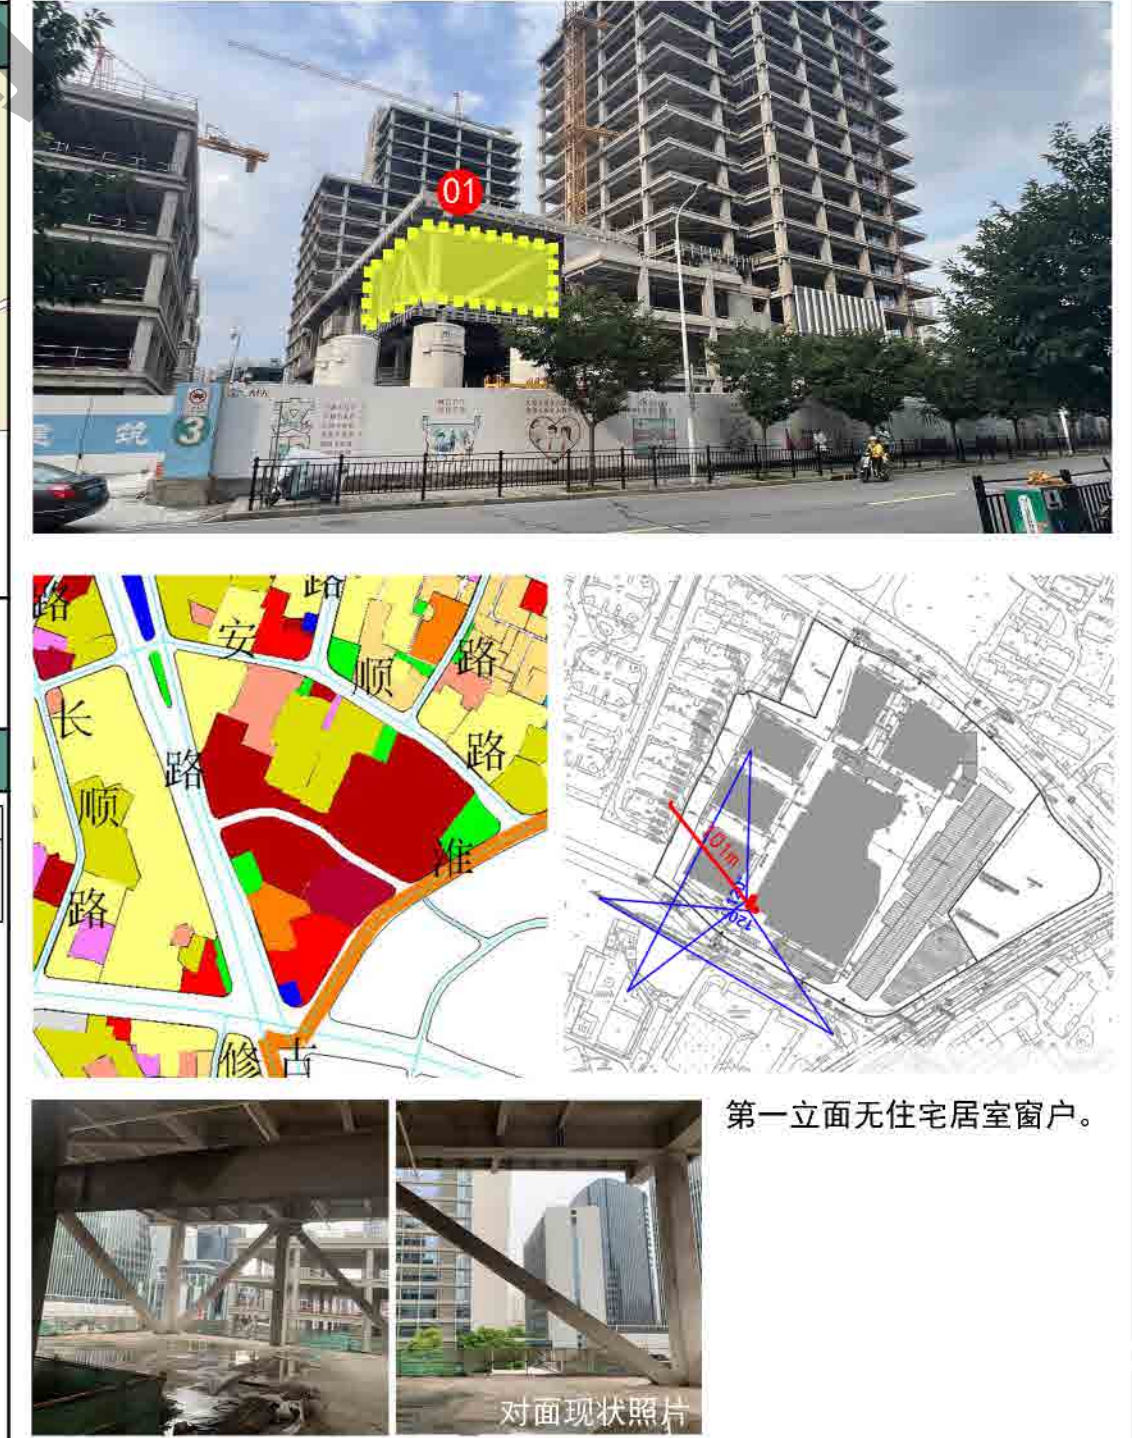

第一立面无住宅居室窗户。

表4：户外广告设施设置规划一览表												
	所属街道	序号	点位编号	建筑类型	地址	户外广告设施类型	设施性质	设施刊播形式	设施尺寸	设施照明	色彩	备注
1	新华路街道	1	050650101A1SS	区级文化建筑	上海影城（新华路160号）	附属灯箱广告	自设性	静态	H≤4.9m，L≤8.8m	内发光	与建筑相协调	新增
2	新华路街道	2	050650102A3DC	区级文化建筑	上海影城（新华路160号）	附属电子显示装置类广告	自设性	动态	H≤1m，L≤0.6m	LED光源	与建筑相协调	新增，一屏两面
3	新华路街道	3	050650103A3DC	区级文化建筑	上海影城（新华路160号）	附属电子显示装置类广告	自设性	动态	H≤1m，L≤0.6m	LED光源	与建筑相协调	新增，一屏两面
4	新华路街道	4	050650104A3DC	区级文化建筑	上海影城（新华路160号）	附属电子显示装置类广告	自设性	动态	H≤1m，L≤0.6m	LED光源	与建筑相协调	新增，一屏两面
5	新华路街道	5	050650105A3DC	区级文化建筑	上海影城（新华路160号）	附属电子显示装置类广告	自设性	动态	H≤1m，L≤0.6m	LED光源	与建筑相协调	新增，一屏两面
6	新华路街道	6	050650106A3DC	区级文化建筑	上海影城（新华路160号）	附属电子显示装置类广告	自设性	动态	H≤1m，L≤0.6m	LED光源	与建筑相协调	新增，一屏两面
7	新华路街道	7	050650107A3DC	区级文化建筑	上海影城（新华路160号）	附属电子显示装置类广告	自设性	动态	H≤1m，L≤0.6m	LED光源	与建筑相协调	新增，一屏两面
8	新华路街道	8	050650108A3DC	区级文化建筑	上海影城（新华路160号）	附属电子显示装置类广告	自设性	动态	H≤1m，L≤0.6m	LED光源	与建筑相协调	新增，一屏两面
9	新华路街道	9	050650109A3DC	区级文化建筑	上海影城（新华路160号）	附属电子显示装置类广告	自设性	动态	H≤1m，L≤0.6m	LED光源	与建筑相协调	新增，一屏两面
10	新华路街道	10	050650110A3DC	区级文化建筑	上海影城（新华路160号）	附属电子显示装置类广告	自设性	动态	H≤1m，L≤0.6m	LED光源	与建筑相协调	新增，一屏两面
11	新华路街道	11	050650111A3DC	区级文化建筑	上海影城（新华路160号）	附属电子显示装置类广告	自设性	动态	H≤1m，L≤0.6m	LED光源	与建筑相协调	新增，一屏两面
12	新华路街道	12	050650112A3DC	区级文化建筑	上海影城（新华路160号）	附属电子显示装置类广告	自设性	动态	H≤2.6m，L≤1.9m	LED光源	与建筑相协调	新增，一屏两面
13	新华路街道	13	050650113A3DC	区级文化建筑	上海影城（新华路160号）	附属电子显示装置类广告	自设性	动态	H≤2.6m，L≤1.9m	LED光源	与建筑相协调	新增，一屏两面
14	新华路街道	1	050710101A3DC	商业	长宁国际发展广场（凯旋路1388号）	附属电子显示装置类广告	经营性	动态	H≤10m，L≤17.7m	LED光源	与建筑相协调	新增，具有亮度调节和一键关停功能
15	新华路街道	2	050710102A3DC	商业	长宁国际发展广场（凯旋路1388号）	附属电子显示装置类广告	经营性	动态	H≤5m，L≤12m	LED光源	与建筑相协调	新增，具有亮度调节和一键关停功能
16	新华路街道	3	050710103A1SC	商业	长宁国际发展广场（凯旋路1388号）	附属灯箱广告	经营性	静态	H≤1.4m，L≤12.8m	内发光	与建筑相协调	新增
17	新华路街道	4	050710104A1SC	商业	长宁国际发展广场（凯旋路1388号）	附属灯箱广告	经营性	静态	H≤1.4m，L≤12.8m	内发光	与建筑相协调	新增
18	新华路街道	5	050710105A1SC	商业	长宁国际发展广场（凯旋路1388号）	附属灯箱广告	经营性	静态	H≤3.5m，L≤4.2m	内发光	与建筑相协调	新增
19	新华路街道	1	050710201A1SC	商业	新淮海坊（淮海西路666号）	附属灯箱广告	经营性	静态	H≤4.8m，L≤1.6m	内发光	与建筑相协调	保留
20	新华路街道	2	050710202A1SC	商业	新淮海坊（淮海西路666号）	附属灯箱广告	经营性	静态	H≤2.8m，L≤1.2m	内发光	与建筑相协调	保留
21	新华路街道	3	050710203A1SC	商业	新淮海坊（淮海西路666号）	附属灯箱广告	经营性	静态	H≤1.8m，L≤1.2m	内发光	与建筑相协调	保留
22	新华路街道	4	050710204A1SC	商业	新淮海坊（淮海西路666号）	附属灯箱广告	经营性	静态	H≤2.8m，L≤1.2m	内发光	与建筑相协调	保留
23	新华路街道	5	050710205A1SC	商业	新淮海坊（淮海西路666号）	附属灯箱广告	经营性	静态	H≤2.8m，L≤1.2m	内发光	与建筑相协调	保留

新华路街道户外广告数据汇总

24	新华路街道	6	050710206A1SC	商业	新淮海坊（淮海西路666号）	附属灯箱广告	经营性	静态	H≤2.8m，L≤1.2m	内发光	与建筑相协调	保留
25	新华路街道	7	050710207A1SC	商业	新淮海坊（淮海西路666号）	附属灯箱广告	经营性	静态	H≤2.8m，L≤1.2m	内发光	与建筑相协调	保留
26	新华路街道	8	050710208A1SC	商业	新淮海坊（淮海西路666号）	附属灯箱广告	经营性	静态	H≤2.8m，L≤1.2m	内发光	与建筑相协调	保留
27	新华路街道	9	050710209A1SC	商业	新淮海坊（淮海西路666号）	附属灯箱广告	经营性	静态	H≤2.8m，L≤1.2m	内发光	与建筑相协调	保留
28	新华路街道	10	050710210A1SC	商业	新淮海坊（淮海西路666号）	附属灯箱广告	经营性	静态	H≤2.8m，L≤1.2m	内发光	与建筑相协调	保留
29	新华路街道	11	050710211A1SC	商业	新淮海坊（淮海西路666号）	附属灯箱广告	经营性	静态	H≤2.8m，L≤1.2m	内发光	与建筑相协调	保留
30	新华路街道	12	050710212A1SC	商业	新淮海坊（淮海西路666号）	附属灯箱广告	经营性	静态	H≤1.8m，L≤1.2m	内发光	与建筑相协调	保留
31	新华路街道	13	050710213A1SC	商业	新淮海坊（淮海西路666号）	附属灯箱广告	经营性	静态	H≤2.8m，L≤1.2m	内发光	与建筑相协调	保留
32	新华路街道	14	050710214A1SC	商业	新淮海坊（淮海西路666号）	附属灯箱广告	经营性	静态	H≤2.8m，L≤1.2m	内发光	与建筑相协调	保留
33	新华路街道	15	050710215A1SC	商业	新淮海坊（淮海西路666号）	附属灯箱广告	经营性	静态	H≤2.8m，L≤1.2m	内发光	与建筑相协调	保留
34	新华路街道	16	050710216A1SC	商业	新淮海坊（淮海西路666号）	附属灯箱广告	经营性	静态	H≤2.8m，L≤1.2m	内发光	与建筑相协调	保留
35	新华路街道	17	050710217A1SC	商业	新淮海坊（淮海西路666号）	附属灯箱广告	经营性	静态	H≤2.8m，L≤1.2m	内发光	与建筑相协调	保留
36	新华路街道	18	050710218A1SC	商业	新淮海坊（淮海西路666号）	附属灯箱广告	经营性	静态	H≤2.8m，L≤1.2m	内发光	与建筑相协调	保留
37	新华路街道	19	050710219A1SC	商业	新淮海坊（淮海西路666号）	附属灯箱广告	经营性	静态	H≤2.8m，L≤1.2m	内发光	与建筑相协调	保留
38	新华路街道	20	050710220A1SC	商业	新淮海坊（淮海西路666号）	附属灯箱广告	经营性	静态	H≤2.1m，L≤3.3m	内发光	与建筑相协调	保留
39	新华路街道	21	050710221A1SC	商业	新淮海坊（淮海西路666号）	附属灯箱广告	经营性	静态	H≤2.1m，L≤3.3m	内发光	与建筑相协调	保留
40	新华路街道	1	050710301A3DC	商业	上海融侨中心（淮海西路570号）	附属电子显示装置类广告	经营性	动态	南立面：H≤5.4m，L≤7.4m 西立面：H≤5.4m，L≤9.6m	LED光源	与建筑相协调	新增，具有亮度调节和一键关停功能


4.5周家桥街道（来福士广场、威宁大厦及周边区域）

街坊索引图(街道范围)

来福士广场区域临中山公园商业圈，是中山公园商圈的新地标,长宁来福士。东区,西区相铺相成。交通十分便利,地铁3号线,4号线临时2号出口,直通东区腹地。

展示区：来福士广场


一般控制区：威宁大厦

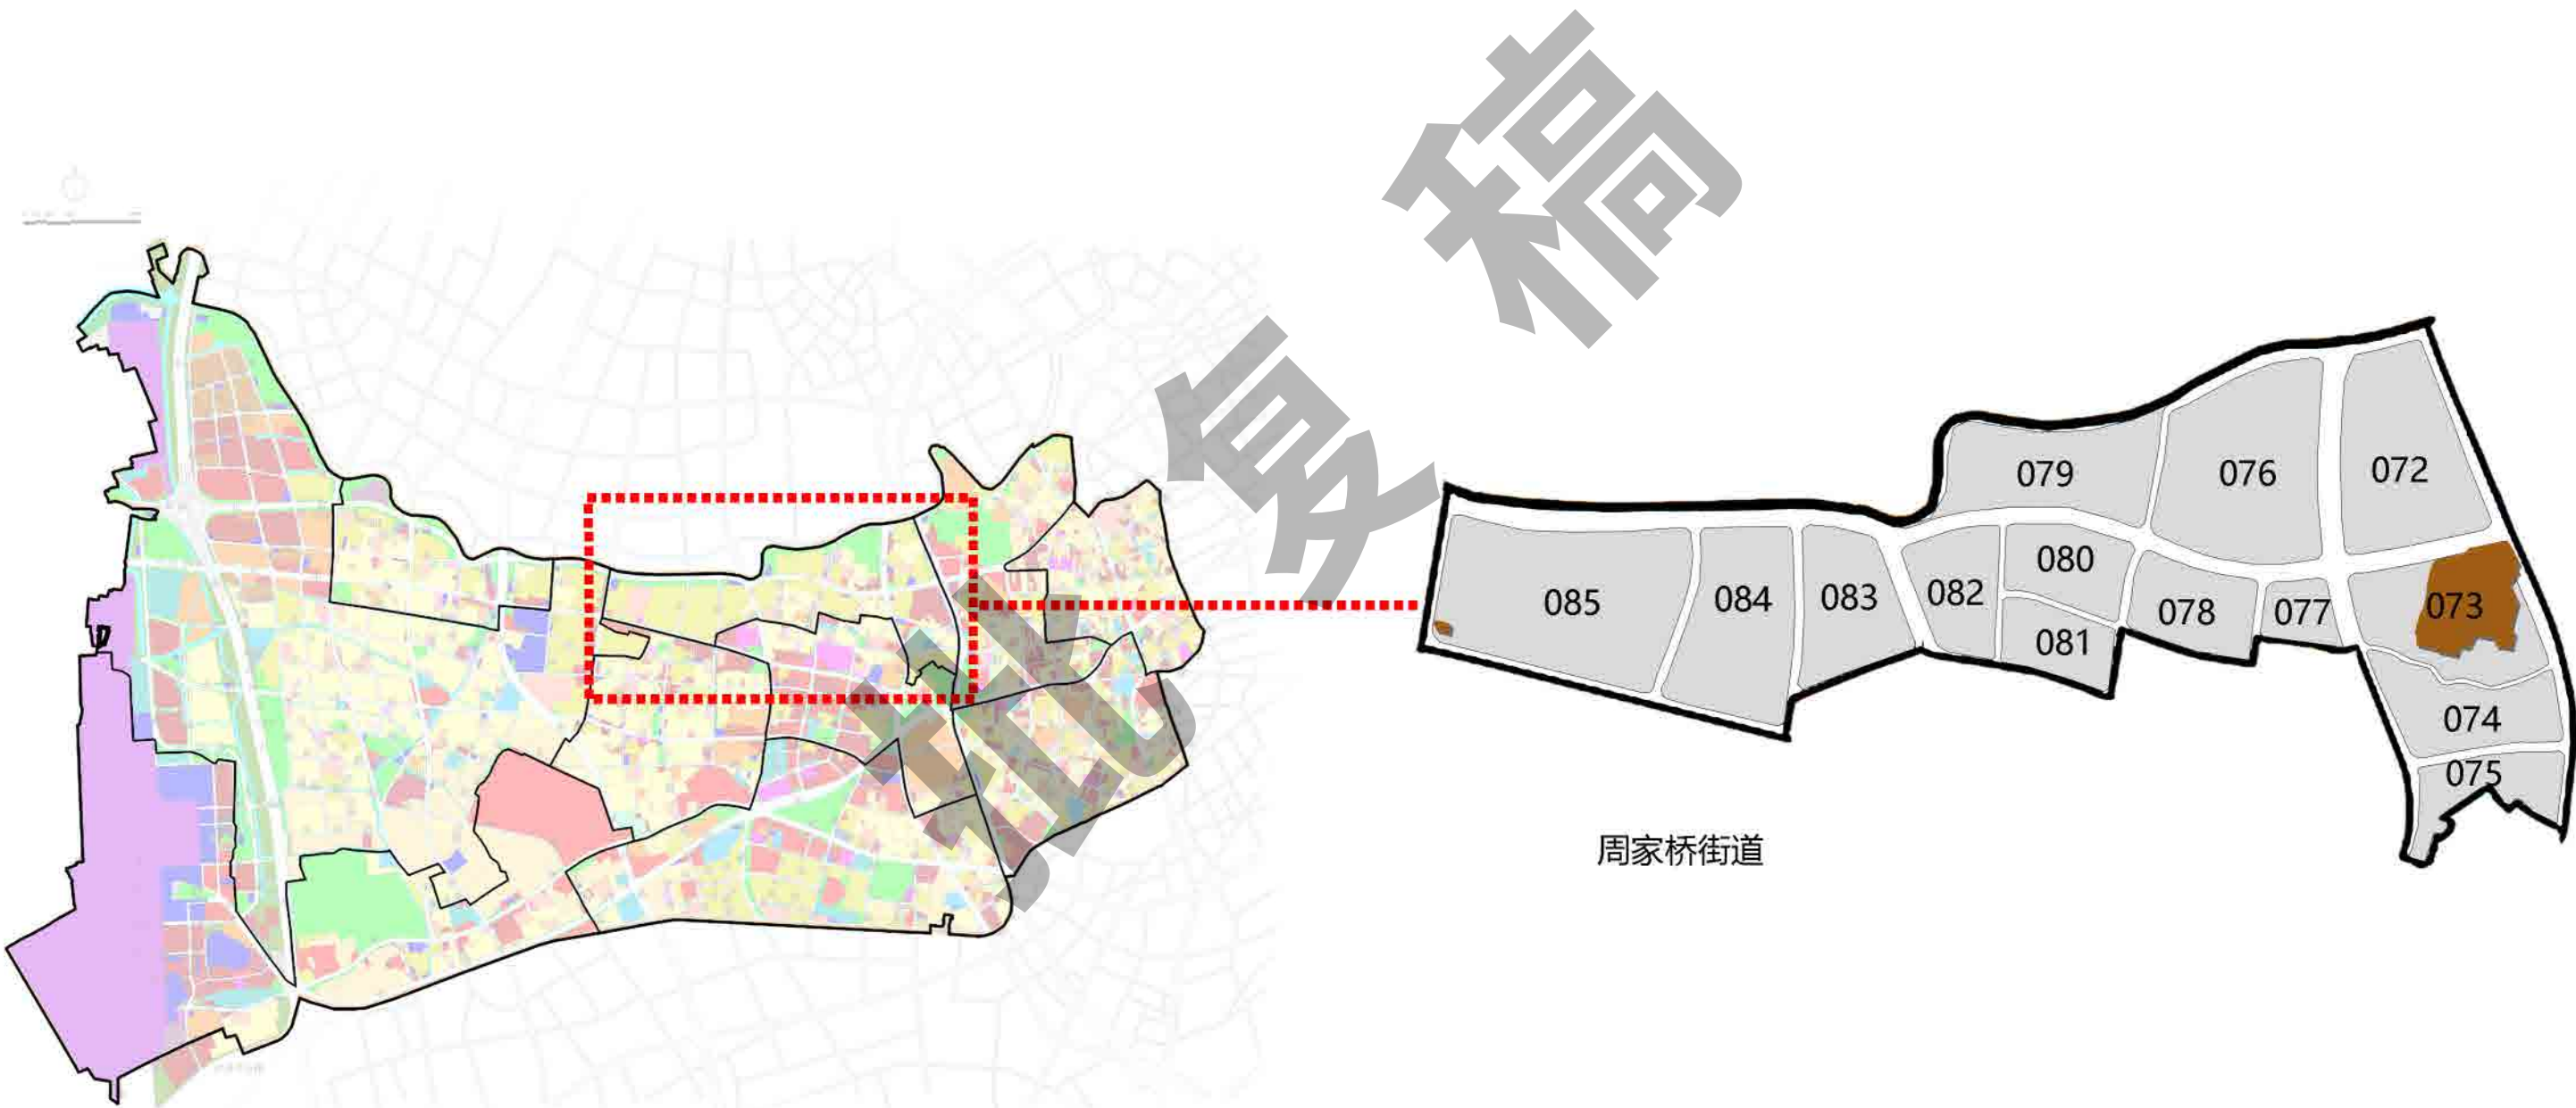

4.5周家桥街道（来福士广场、威宁大厦及周边区域）

土地使用规划图


来福士广场区域为的商务办公用地为主、威宁大厦周边区域为商业、商住用地为主。注重城市商业、商务、居住等功能与交通设施的衔接，形成功能复合化的公共活动区域。

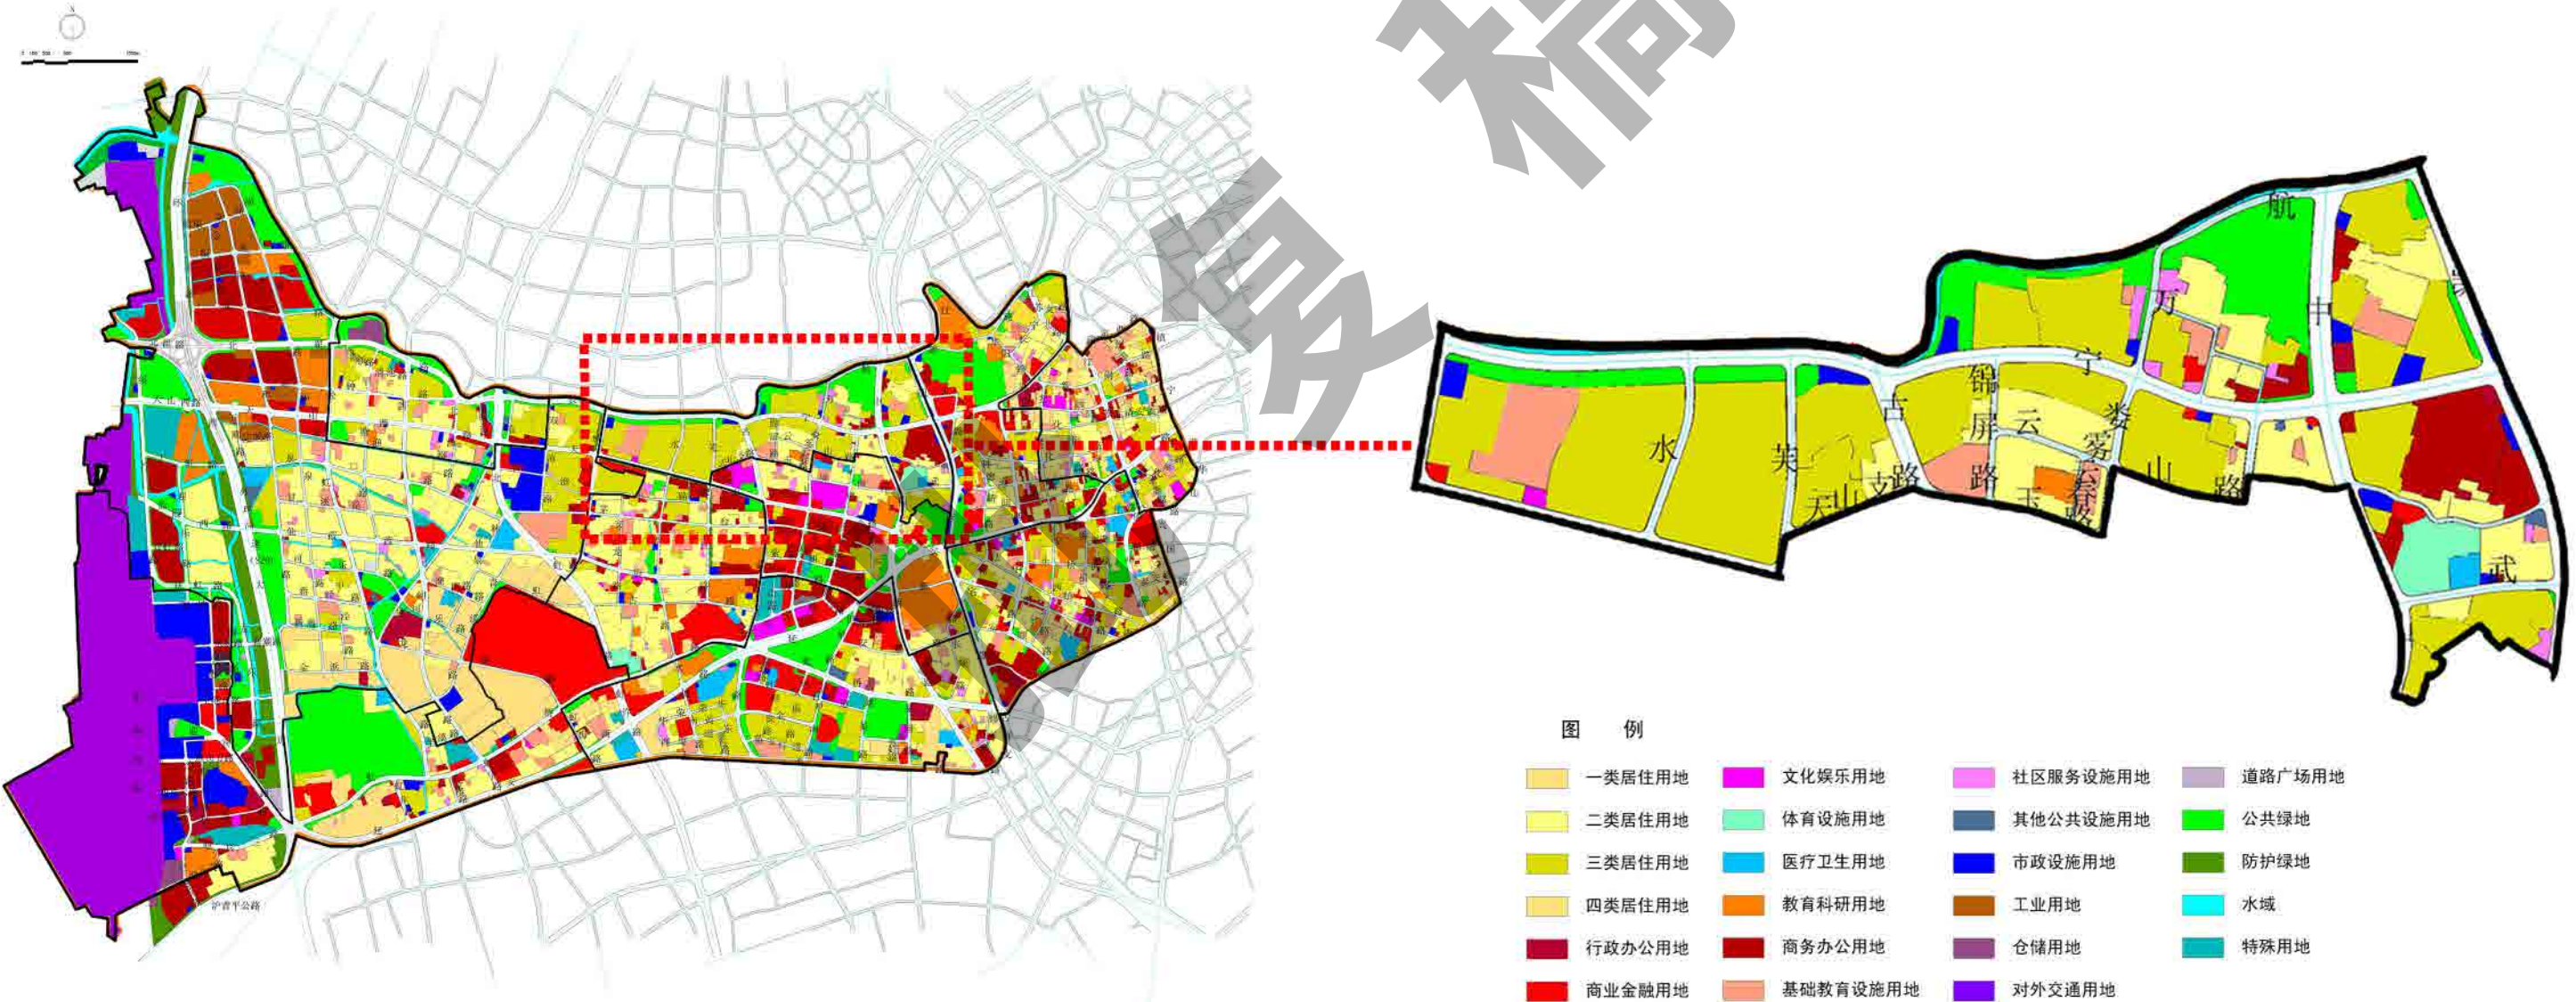


4.5周家桥街道（来福士广场、威宁大厦及周边区域）

阵地规划三区划分图

《户外广告设施设置规划》界定本区域为户外广告设施设置展示区、一般控制区及严格控制区，按总规控制区的规划管理和控制要求，对本区域的户外广告设施进行分类控制和设置。

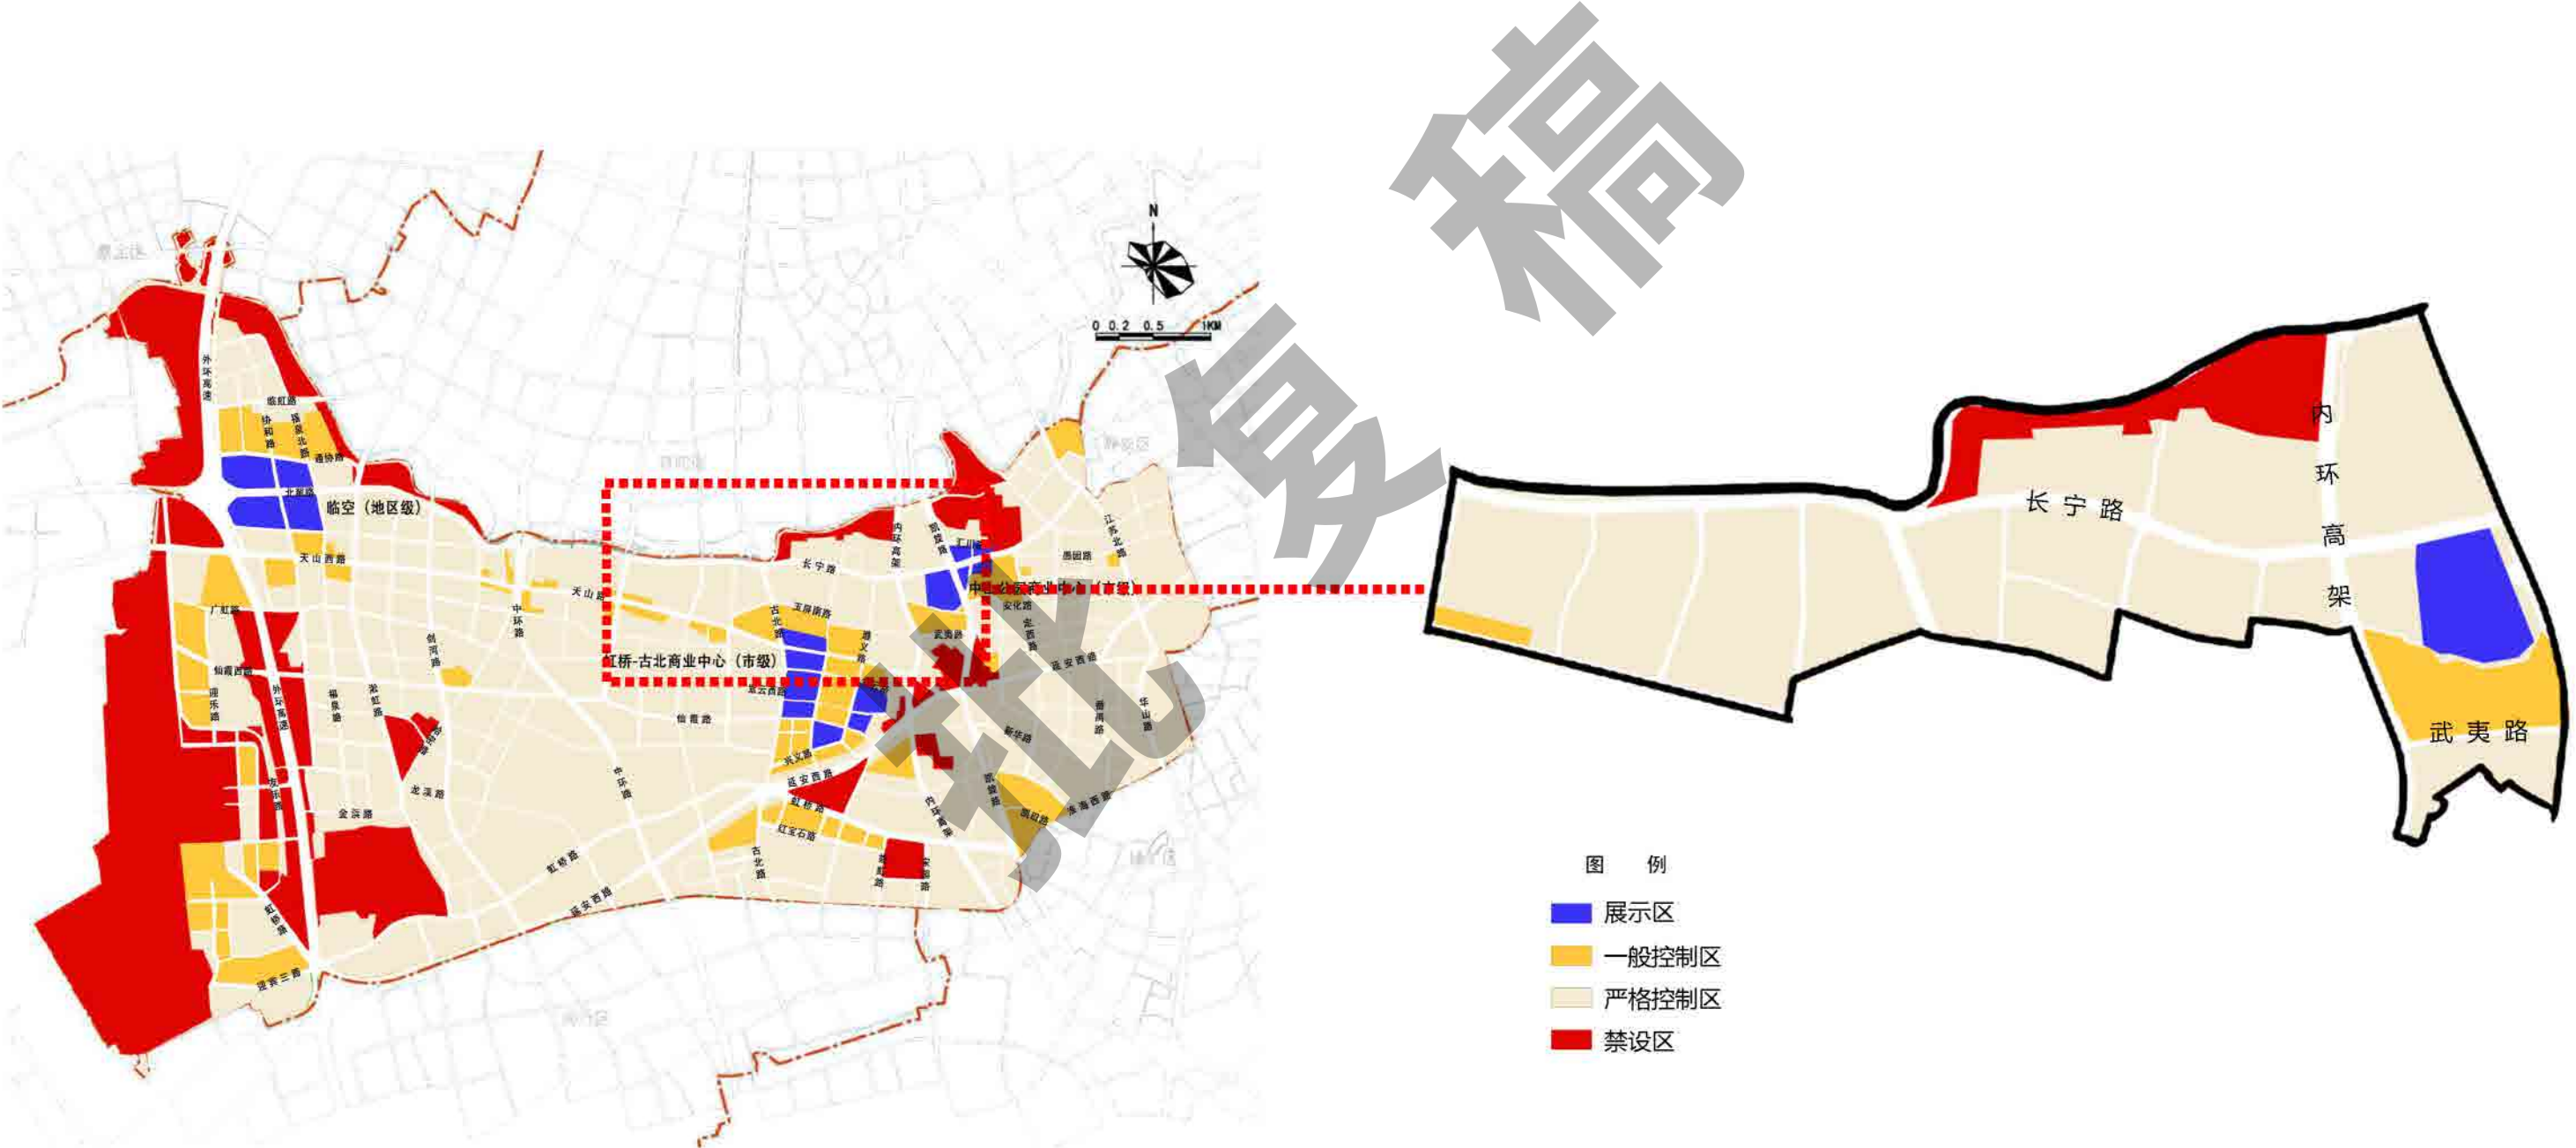

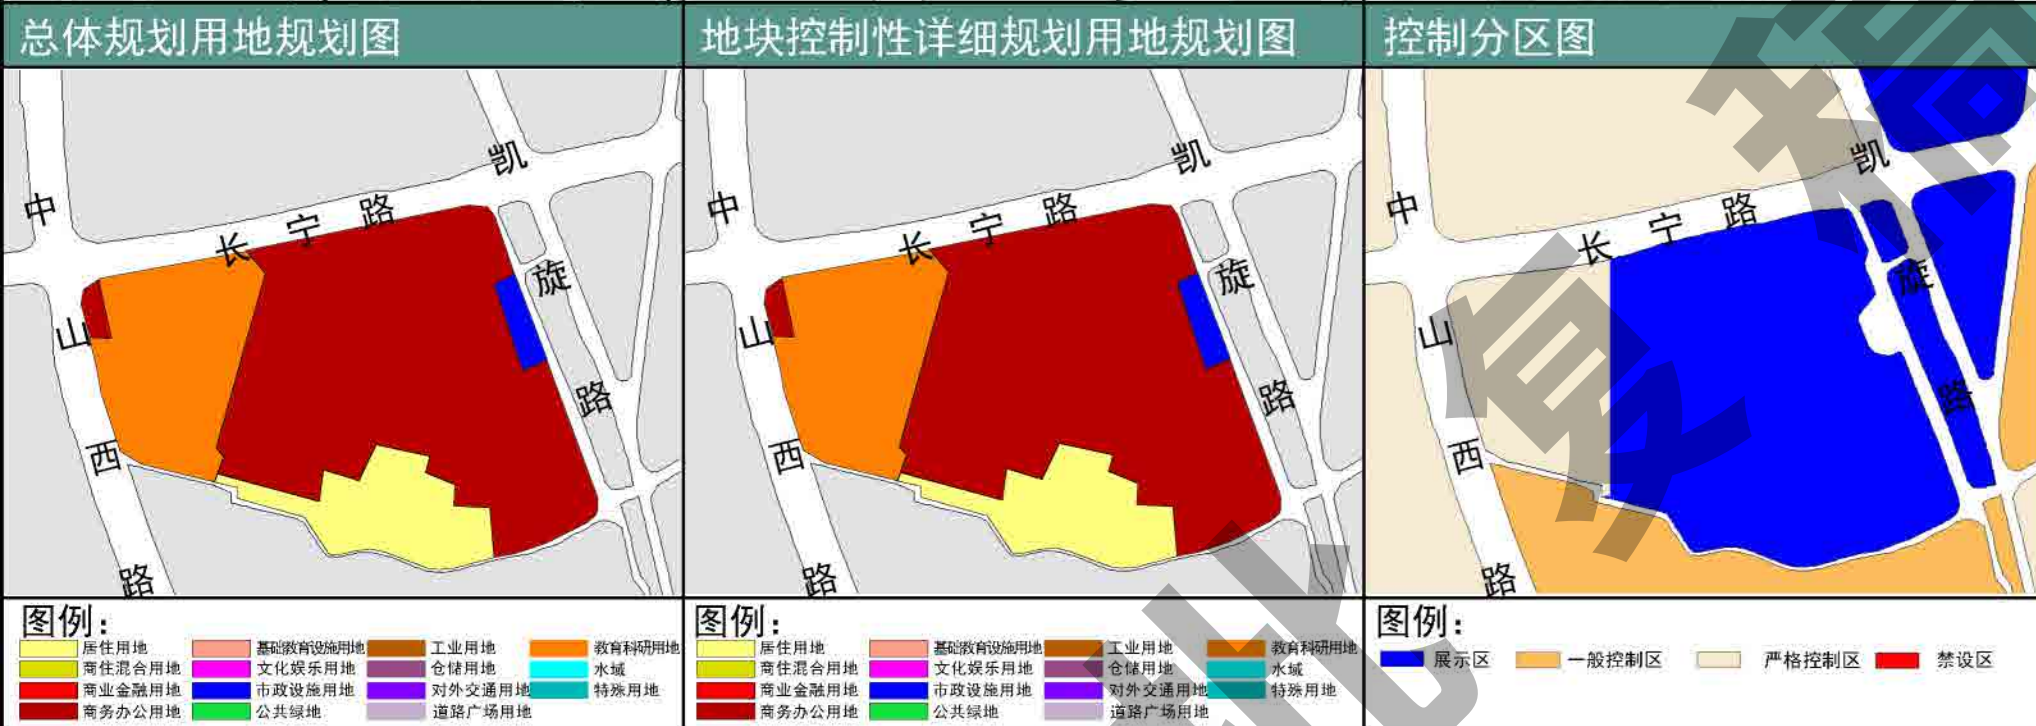


图例：
居住用地
商住混合用地
商业金融用地
商务办公用地
基础教育设施用地
文化娱乐用地
市政设施用地
公共绿地
工业用地
仓储用地
对外交通用地
道路广场用地
教育科研用地
水域
特殊用地


图例：
居住用地
商住混合用地
商业金融用地
商务办公用地
基础教育设施用地
文化娱乐用地
市政设施用地
公共绿地
工业用地
仓储用地
对外交通用地
道路广场用地
教育科研用地
水域
特殊用地

图例：
展示区
一般控制区
严格控制区
禁设区

序号	设施点位编号	建筑类型	地址	户外广告设施类型	设施性质	设施刊播形式	设施尺寸	设施照明	设施色彩	备注
01	050730101A1SC	商业	来福士广场（长宁路1139号）	附属灯箱广告	经营性	静态	H≤9.5m, L≤22.3m	内发光	与建筑相协调	保留
02	050730102A1SC	商业	来福士广场（长宁路1139号）	附属灯箱广告	经营性	静态	H≤9.5m, L≤14m	内发光	与建筑相协调	保留

序号	设施点位编号	建筑类型	地址	户外广告设施类型	设施性质	设施刊播形式	设施尺寸	设施照明	设施色彩	备注
01	050730101A1SC	商业	来福士广场（长宁路1139号）	附属灯箱广告	经营性	静态	H≤9.5m, L≤22.3m	内发光	与建筑相协调	保留
02	050730102A1SC	商业	来福士广场（长宁路1139号）	附属灯箱广告	经营性	静态	H≤9.5m, L≤14m	内发光	与建筑相协调	保留

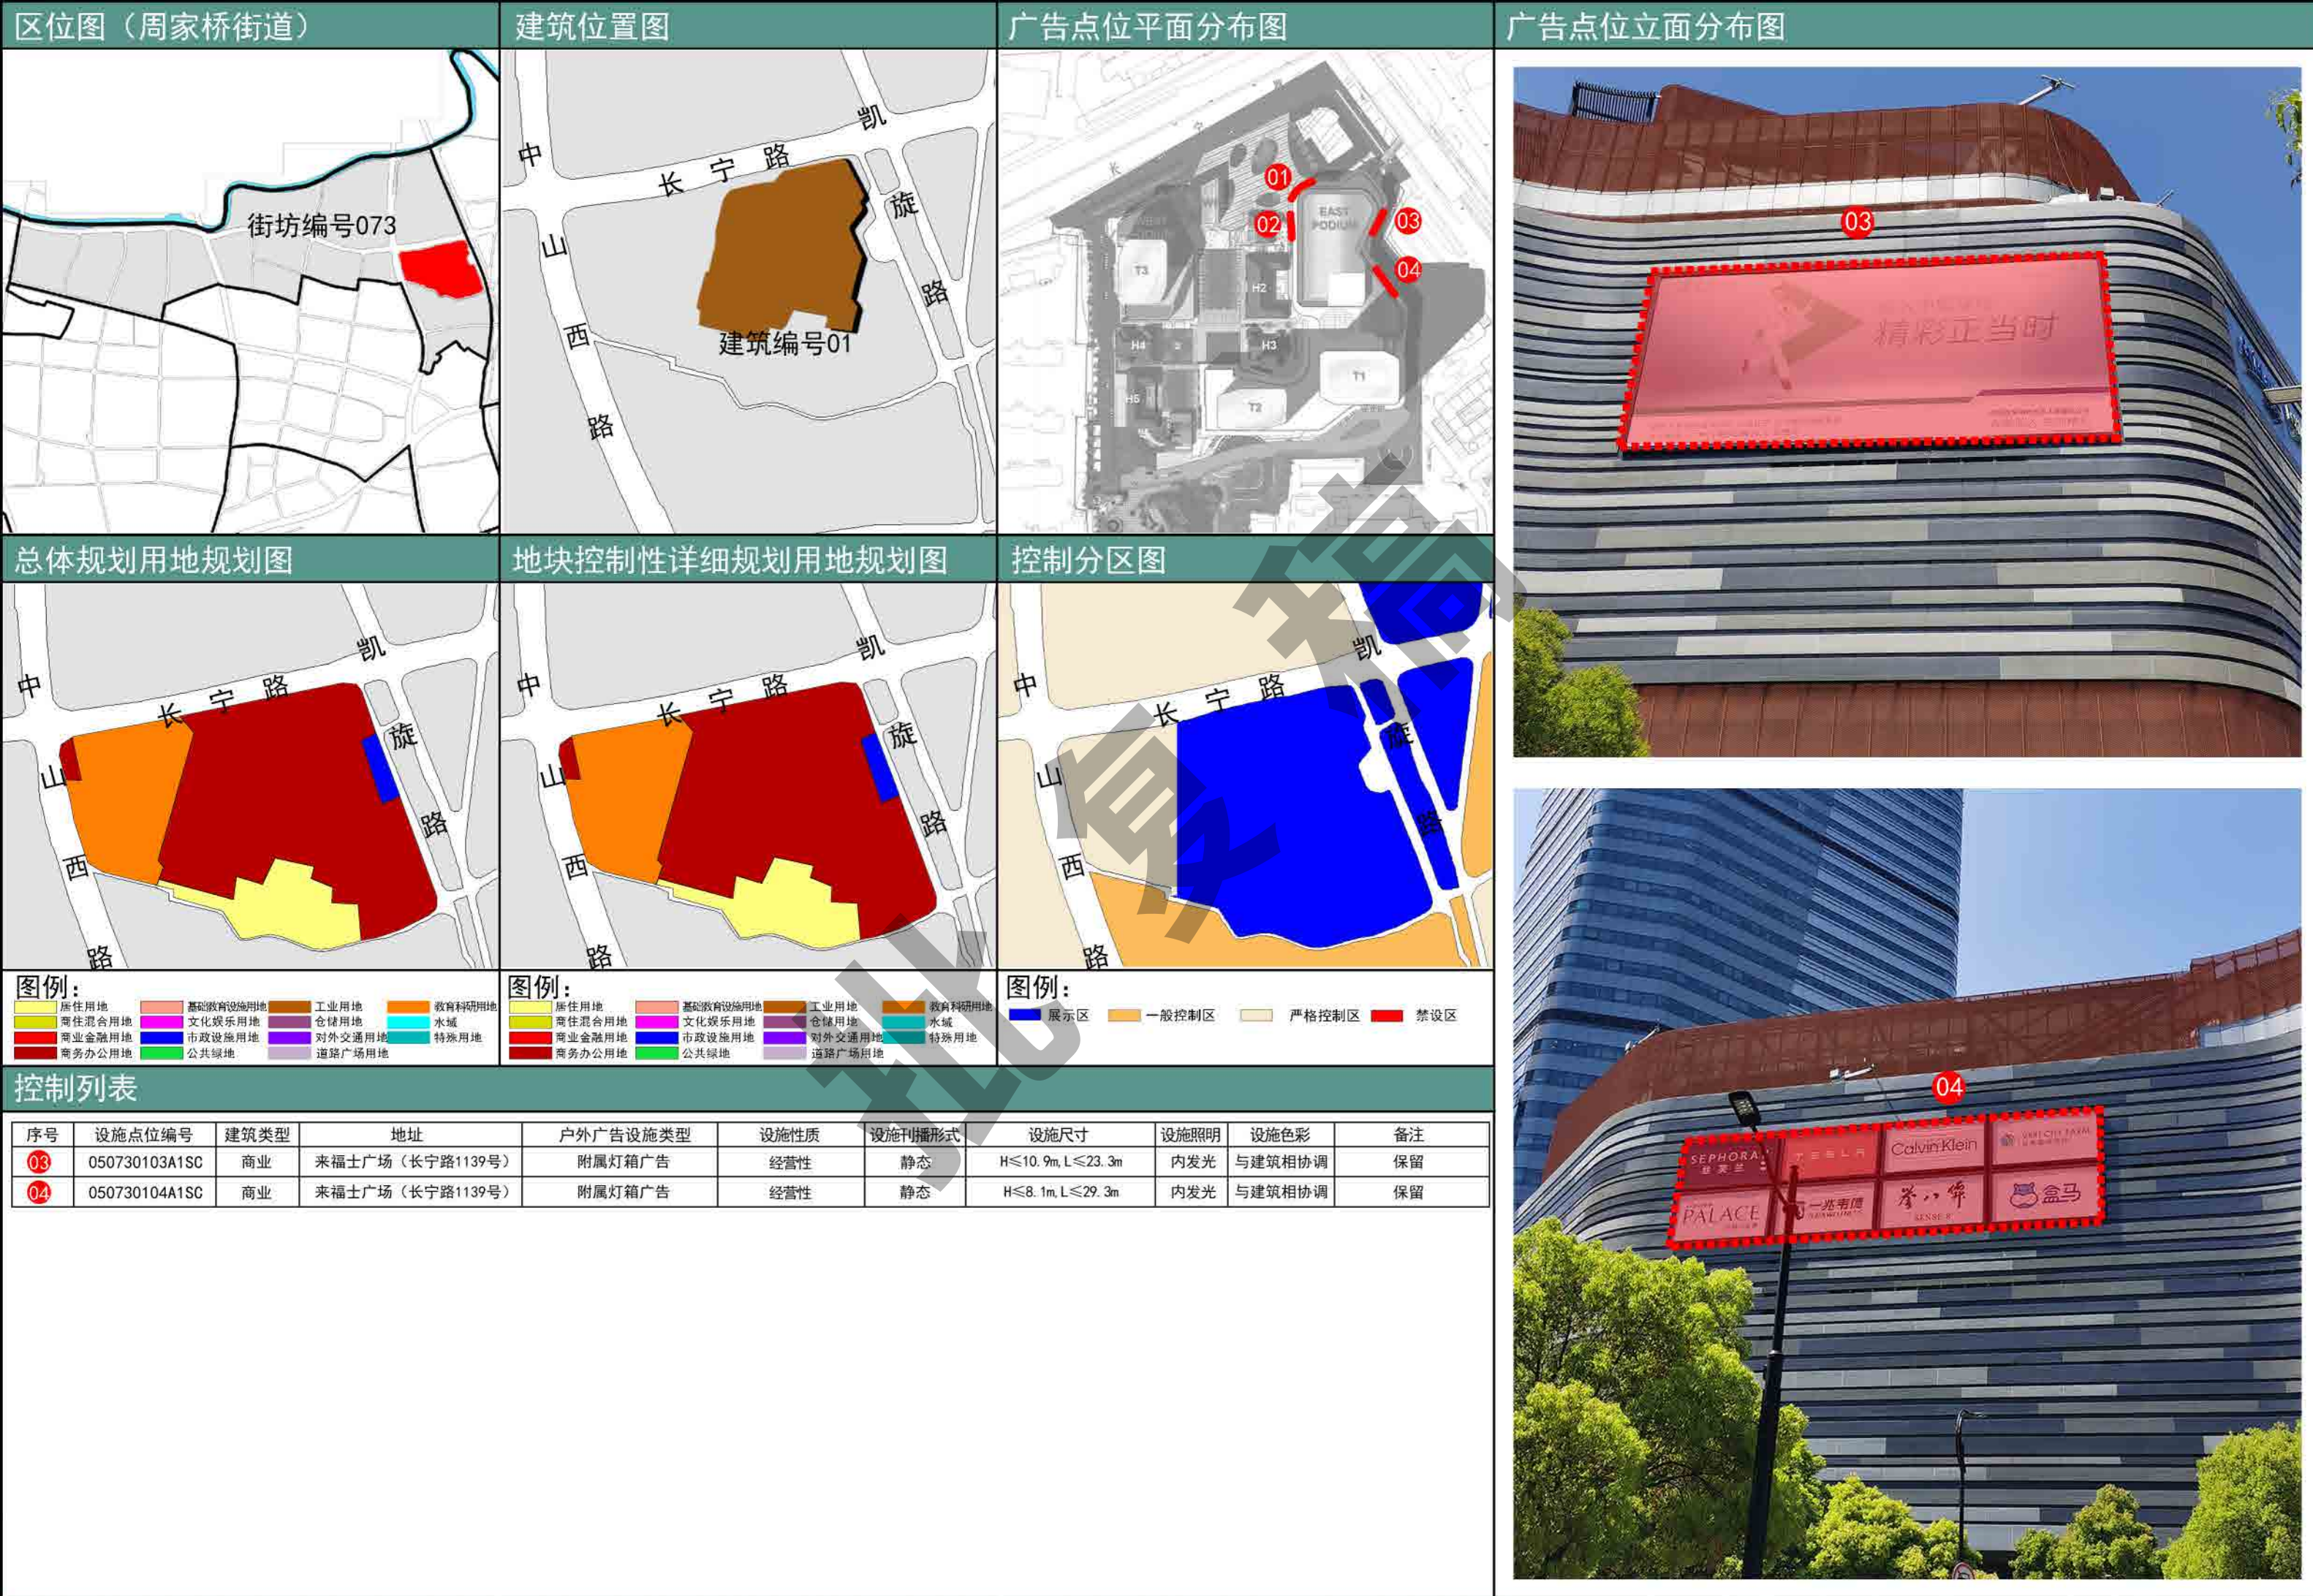

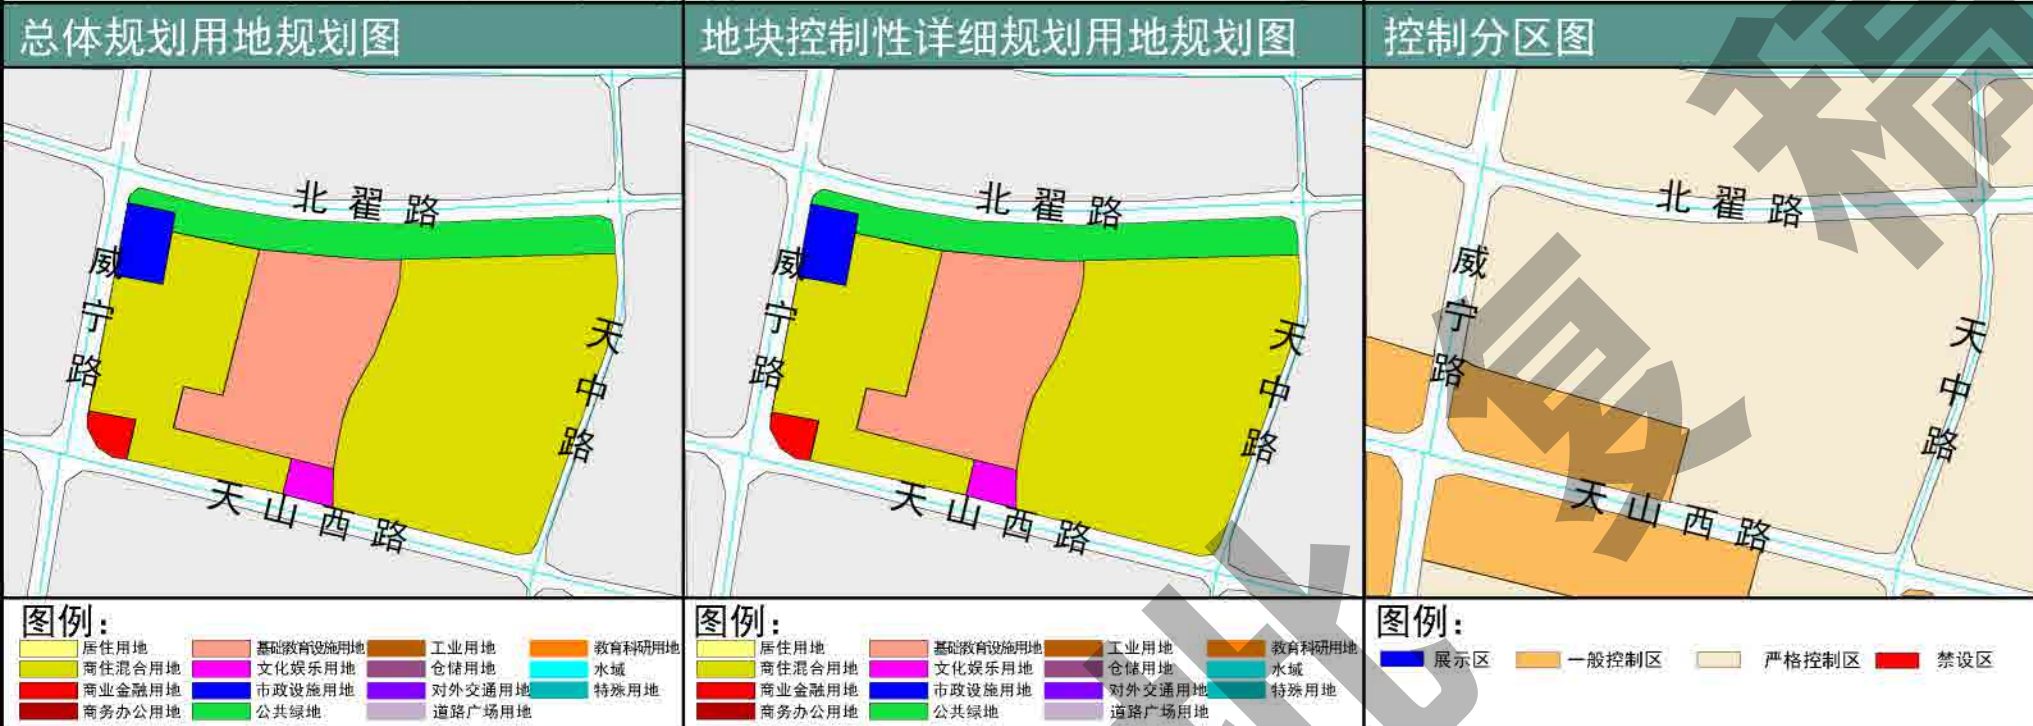


图例：
居住用地、商住混合用地、商业金融用地、商务办公用地、基础教育设施用地、文化娱乐用地、市政设施用地、公共绿地、工业用地、仓储用地、对外交通用地、道路广场用地、教育科研用地、水域、特殊用地

图例：
居住用地、商住混合用地、商业金融用地、商务办公用地、基础教育设施用地、文化娱乐用地、市政设施用地、公共绿地、工业用地、仓储用地、对外交通用地、道路广场用地、教育科研用地、水域、特殊用地

图例：
展示区、一般控制区、严格控制区、禁设区

序号	设施点位编号	建筑类型	地址	户外广告设施类型	设施性质	设施刊播形式	设施尺寸	设施照明	设施色彩	备注
01	050850101A1SC	商业	威宁大厦（威宁路428号）	附属灯箱广告	经营性	静态	H≤11m, L≤5m	内发光	与建筑相协调	新增
02	050850102A1SC	商业	威宁大厦（威宁路428号）	附属灯箱广告	经营性	静态	H≤11m, L≤5m	内发光	与建筑相协调	新增
03	050850103A1SC	商业	威宁大厦（威宁路428号）	附属灯箱广告	经营性	静态	H≤11m, L≤5m	内发光	与建筑相协调	新增
04	050850104A5SC	中型商业	威宁大厦（威宁路428号）	附属贴膜式广告	经营性	静态	H≤3m, L≤6m	无照明	与建筑相协调	新增



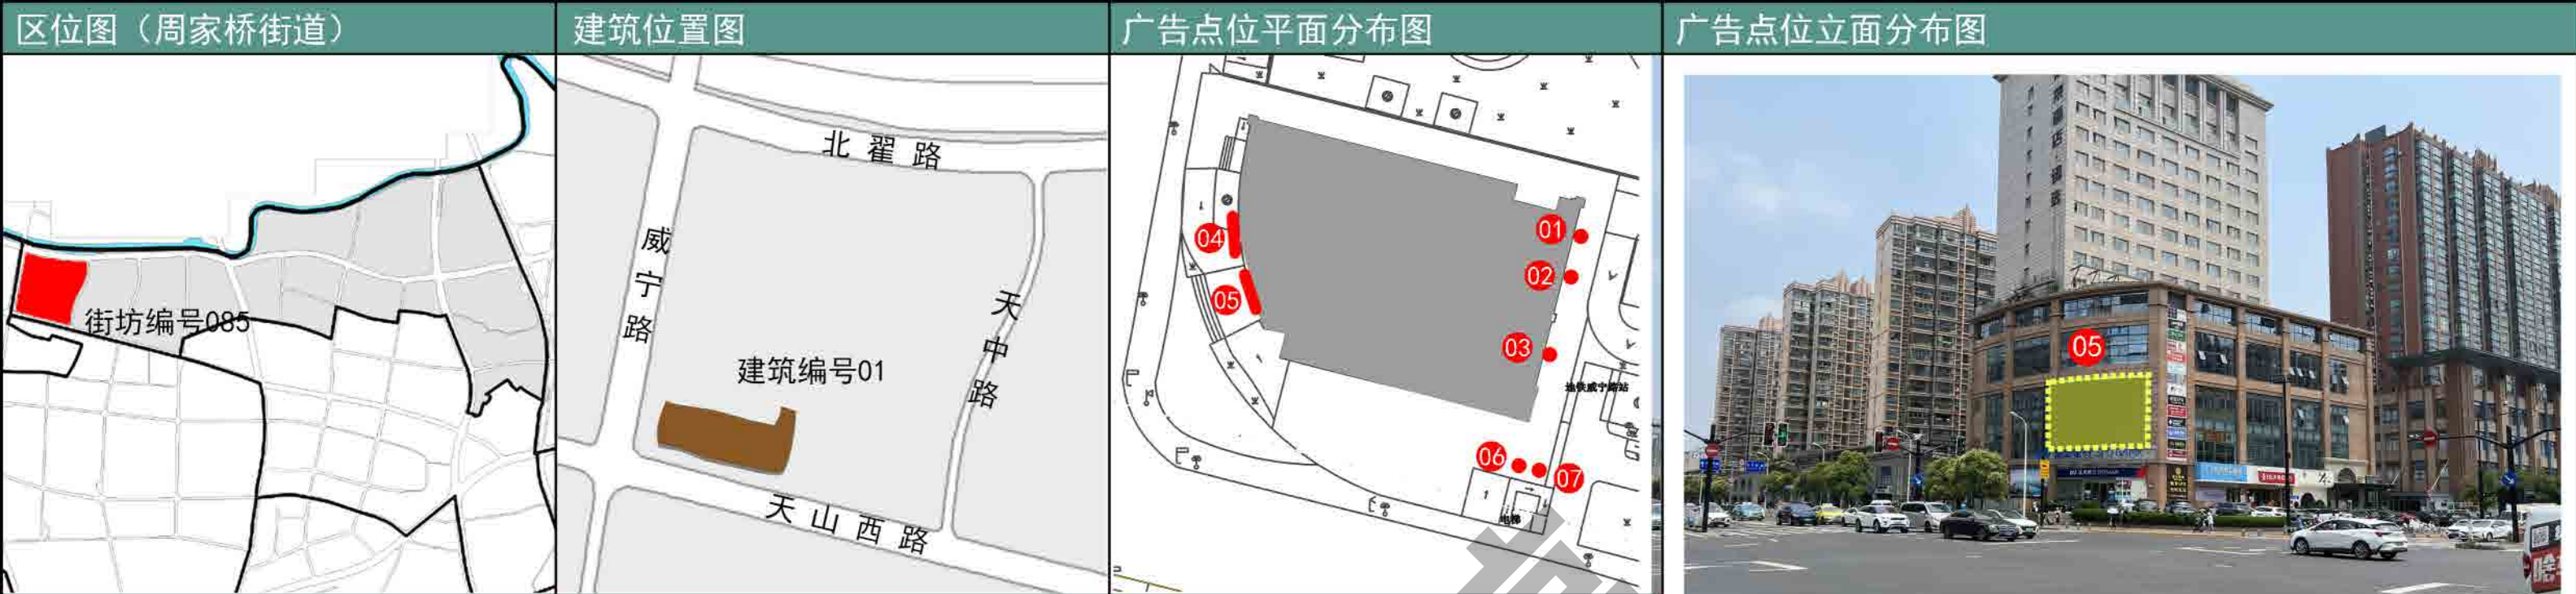

图例：

居住用地	基础教育设施用地	工业用地	教育科研用地
商住混合用地	文化娱乐用地	仓储用地	水域
商业金融用地	市政设施用地	对外交通用地	特殊用地
商务办公用地	公共绿地	道路广场用地	


图例：

居住用地	基础教育设施用地	工业用地	教育科研用地
商住混合用地	文化娱乐用地	仓储用地	水域
商业金融用地	市政设施用地	对外交通用地	特殊用地
商务办公用地	公共绿地	道路广场用地	

图例：

展示区	一般控制区	严格控制区	禁设区
-----	-------	-------	-----

序号	设施点位编号	建筑类型	地址	户外广告设施类型	设施性质	设施刊播形式	设施尺寸	设施照明	设施色彩	备注
05	050850105A3SC	商业	威宁大厦（威宁路428号）	附属电子显示装置类广告	经营性	静态	H≤9m, L≤9m	LED光源	与建筑相协调	新增、具有亮度调节和一键关停功能

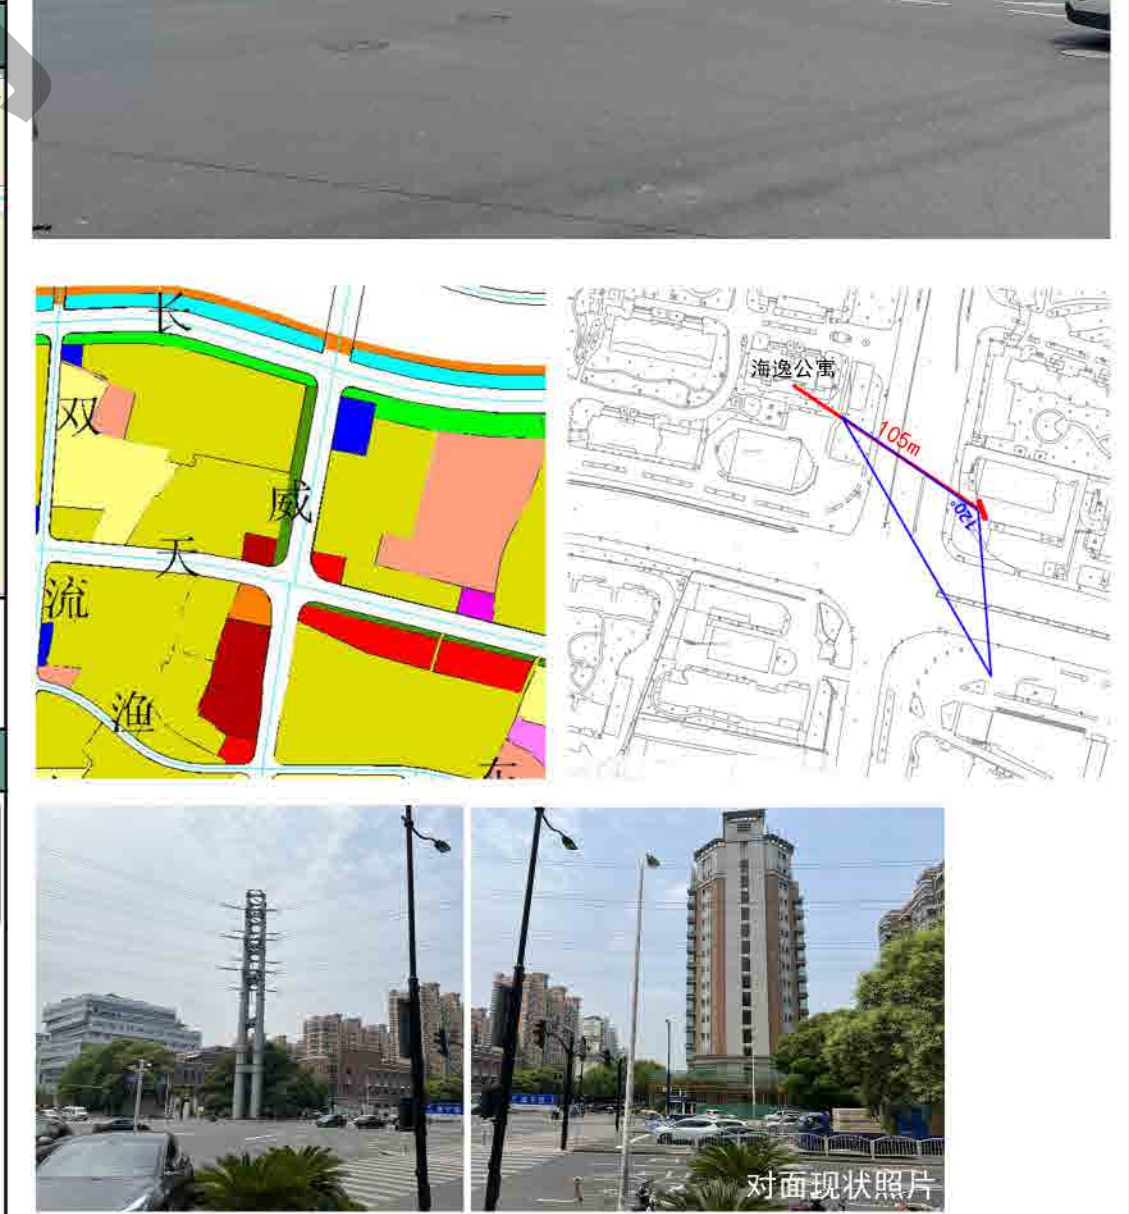

120° 范围内距离最近住宅居室窗户105米。

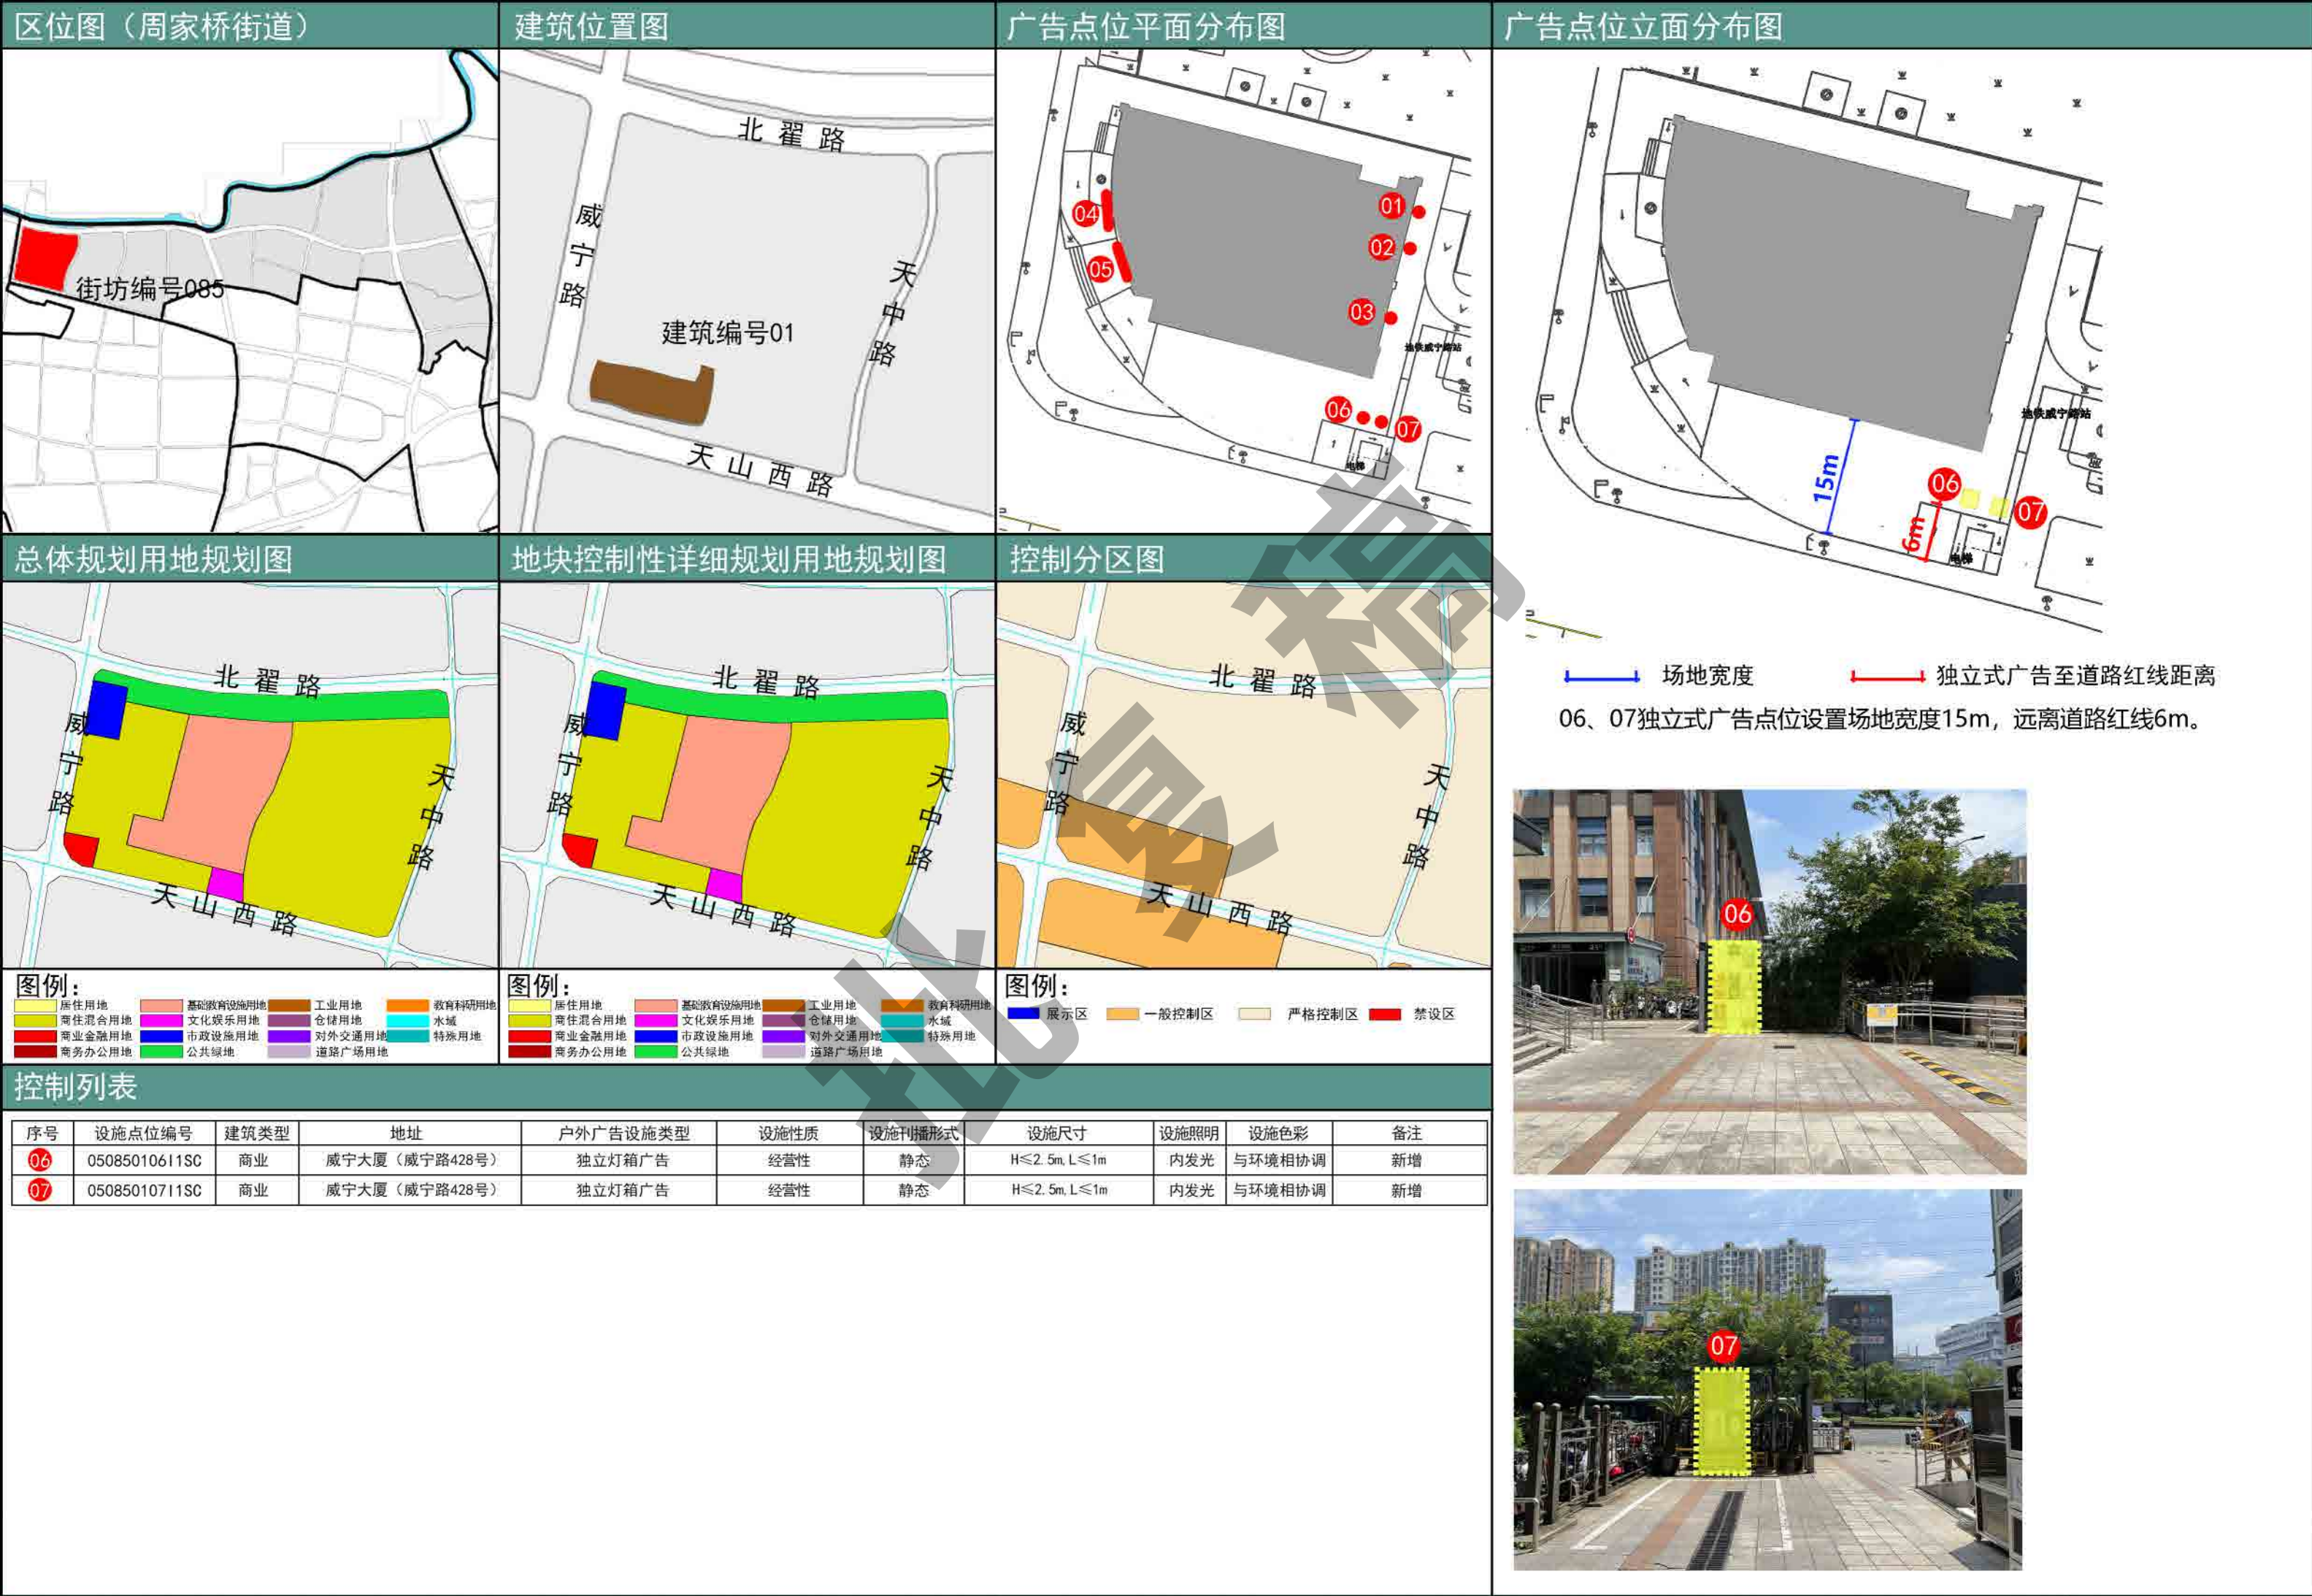


表4：户外广告设施设置规划一览表												
	所属街道	序号	点位编号	建筑类型	地址	户外广告设施类型	设施性质	设施刊播形式	设施尺寸	设施照明	色彩	备注
1	周家桥街道	1	050730101A1SC	商业	来福士广场（长宁1139号）	附属灯箱广告	经营性	静态	H≤9.5m，L≤22.3m	内发光	与建筑相协调	保留
2	周家桥街道	2	050730102A1SC	商业	来福士广场（长宁1139号）	附属灯箱广告	经营性	静态	H≤9.5m，L≤14m	内发光	与建筑相协调	保留
3	周家桥街道	3	050730103A1SC	商业	来福士广场（长宁1139号）	附属灯箱广告	经营性	静态	H≤10.9m，L≤23.3m	内发光	与建筑相协调	保留
4	周家桥街道	4	050730104A1SC	商业	来福士广场（长宁1139号）	附属灯箱广告	经营性	静态	H≤8.1m，L≤29.3m	内发光	与建筑相协调	保留
5	周家桥街道	1	050850101A1SC	商业	威宁大厦（威宁路428号）	附属灯箱广告	经营性	静态	H≤11m，L≤5m	内发光	与建筑相协调	新增
6	周家桥街道	2	050850102A1SC	商业	威宁大厦（威宁路428号）	附属灯箱广告	经营性	静态	H≤11m，L≤5m	内发光	与建筑相协调	新增
7	周家桥街道	3	050850103A1SC	商业	威宁大厦（威宁路428号）	附属灯箱广告	经营性	静态	H≤11m，L≤5m	内发光	与建筑相协调	新增
8	周家桥街道	4	050850104A5SC	中型商业	威宁大厦（威宁路428号）	附属贴膜式广告	经营性	静态	H≤3m，L≤6m	无照明	与建筑相协调	新增
9	周家桥街道	5	050850105A3SC	商业	威宁大厦（威宁路428号）	附属电子显示装置类广告	经营性	静态	H≤9m，L≤9m	LED光源	与建筑相协调	新增，具有亮度调节和一键关停功能
10	周家桥街道	6	050850106I1SC	商业	威宁大厦（威宁路428号）	独立灯箱广告	经营性	静态	H≤2.5m，L≤1m	内发光	与环境相协调	新增
11	周家桥街道	7	050850107I1SC	商业	威宁大厦（威宁路428号）	独立灯箱广告	经营性	静态	H≤2.5m，L≤1m	内发光	与环境相协调	新增

4.6天山路街道（虹桥-古北商业中心）


街坊索引图(街道范围)

虹桥-古北商业中心位于长宁区中部;虹桥涉外贸易中心是长宁区重要的经济中心组团，是上海最早建设的以涉外贸易为主要功能的国家级开发区，主导功能为涉外商贸，集涉外贸易、展览展示、商务办公、涉外服务、商业、旅游等于一体。

天山路(遵义路-古北路)沿线地区不断地引入商业办公、文化娱乐、休闲观光等设施，并与虹桥涉外贸易中心已联成一片，使新虹桥天山商业中心的区位优势愈发得到集聚、提升和完善。

展示区：虹桥南丰城、巴黎春天、金虹桥中心、艺丰中心、虹桥艺术中心


一般控制区：汇金百货、现所·创邑MIX

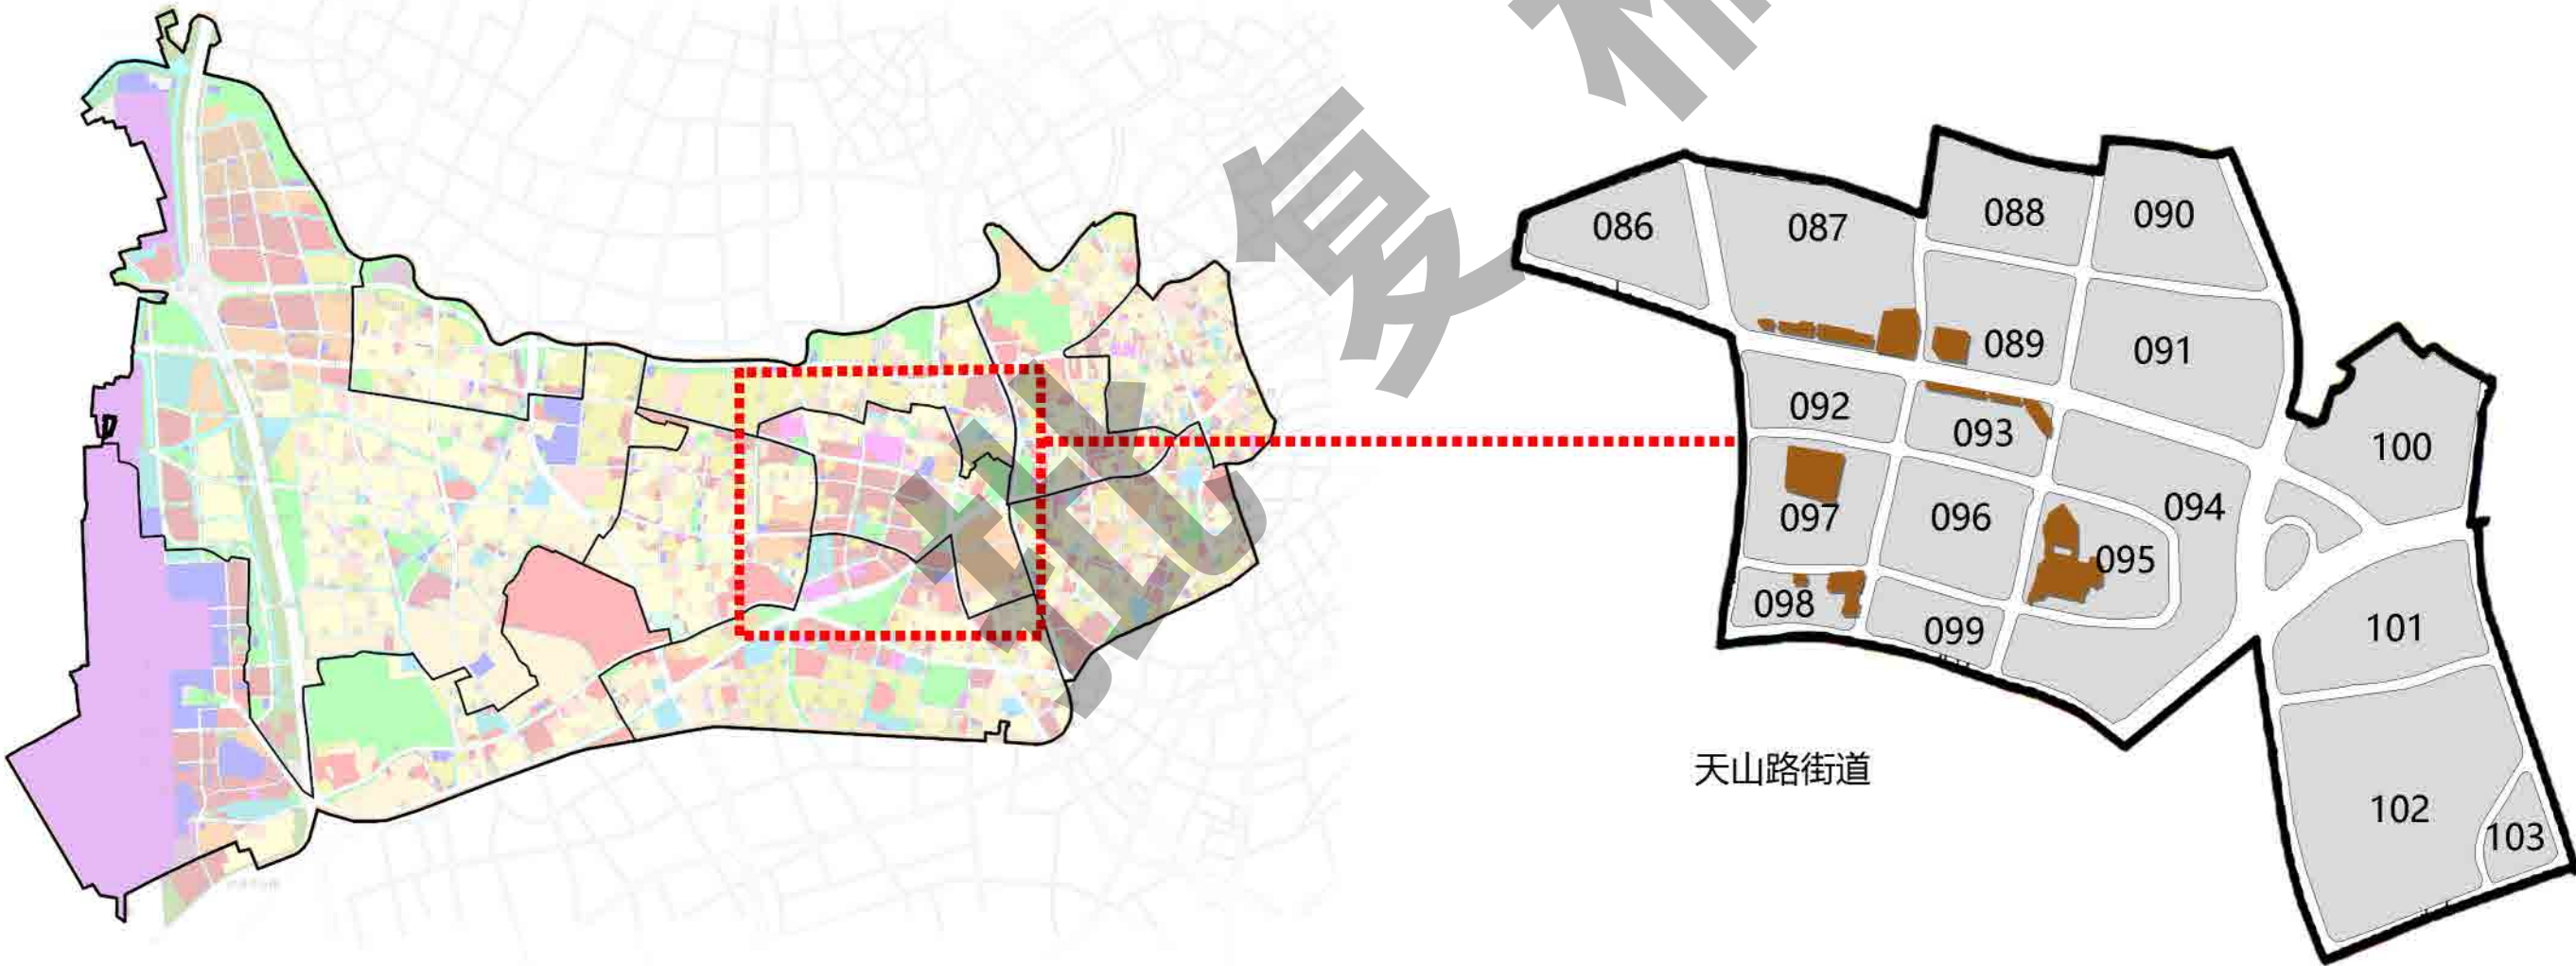

4.6天山路街道（虹桥-古北商业中心）

土地使用规划图


该区域用地主要以商务办公用地、商业金融用地、文化娱乐用地、绿化用地及特殊用地(使馆区)为主。其中沿娄山关路两侧以商业金融、商务办公为主;遵义路两侧以酒店、高端商务功能为主;仙霞路以南以展览展示、外事、宾馆、办公功能为主;天山路(遵义路-古北路)沿线以商业办公、餐饮娱乐、办公、居住用地为主。

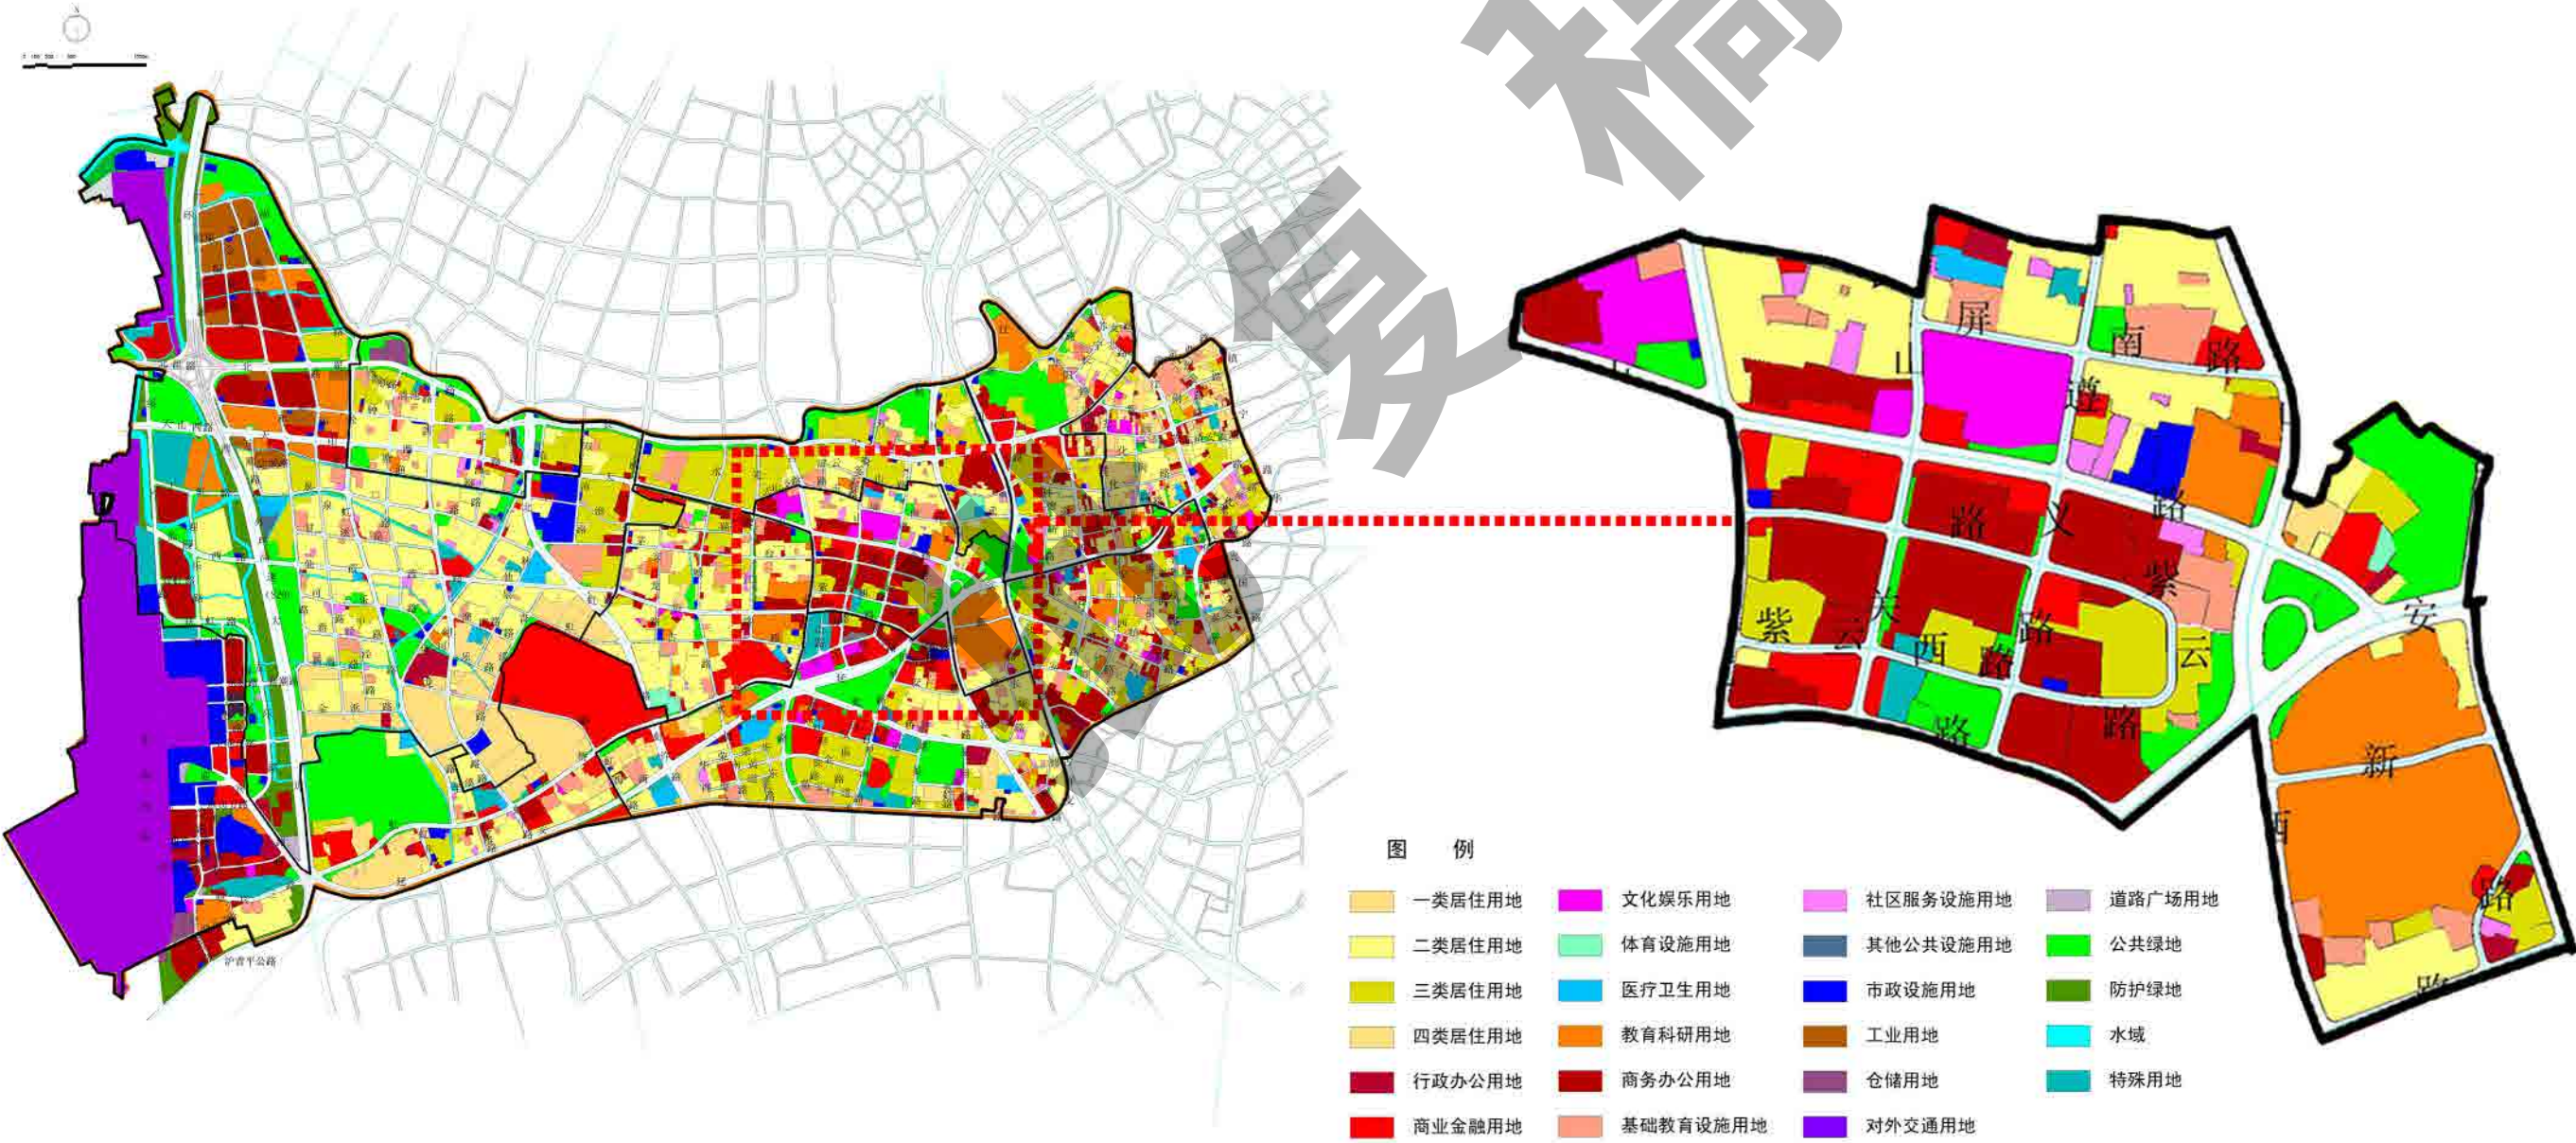

4.6天山路街道（虹桥-古北商业中心）

阵地规划三区划分图

《户外广告设施设置规划》界定本区域为户外广告设施设置展示区、一般控制区及严格控制区，按总规控制区的规划管理和控制要求，对本区域的户外广告设施进行分类控制和设置。

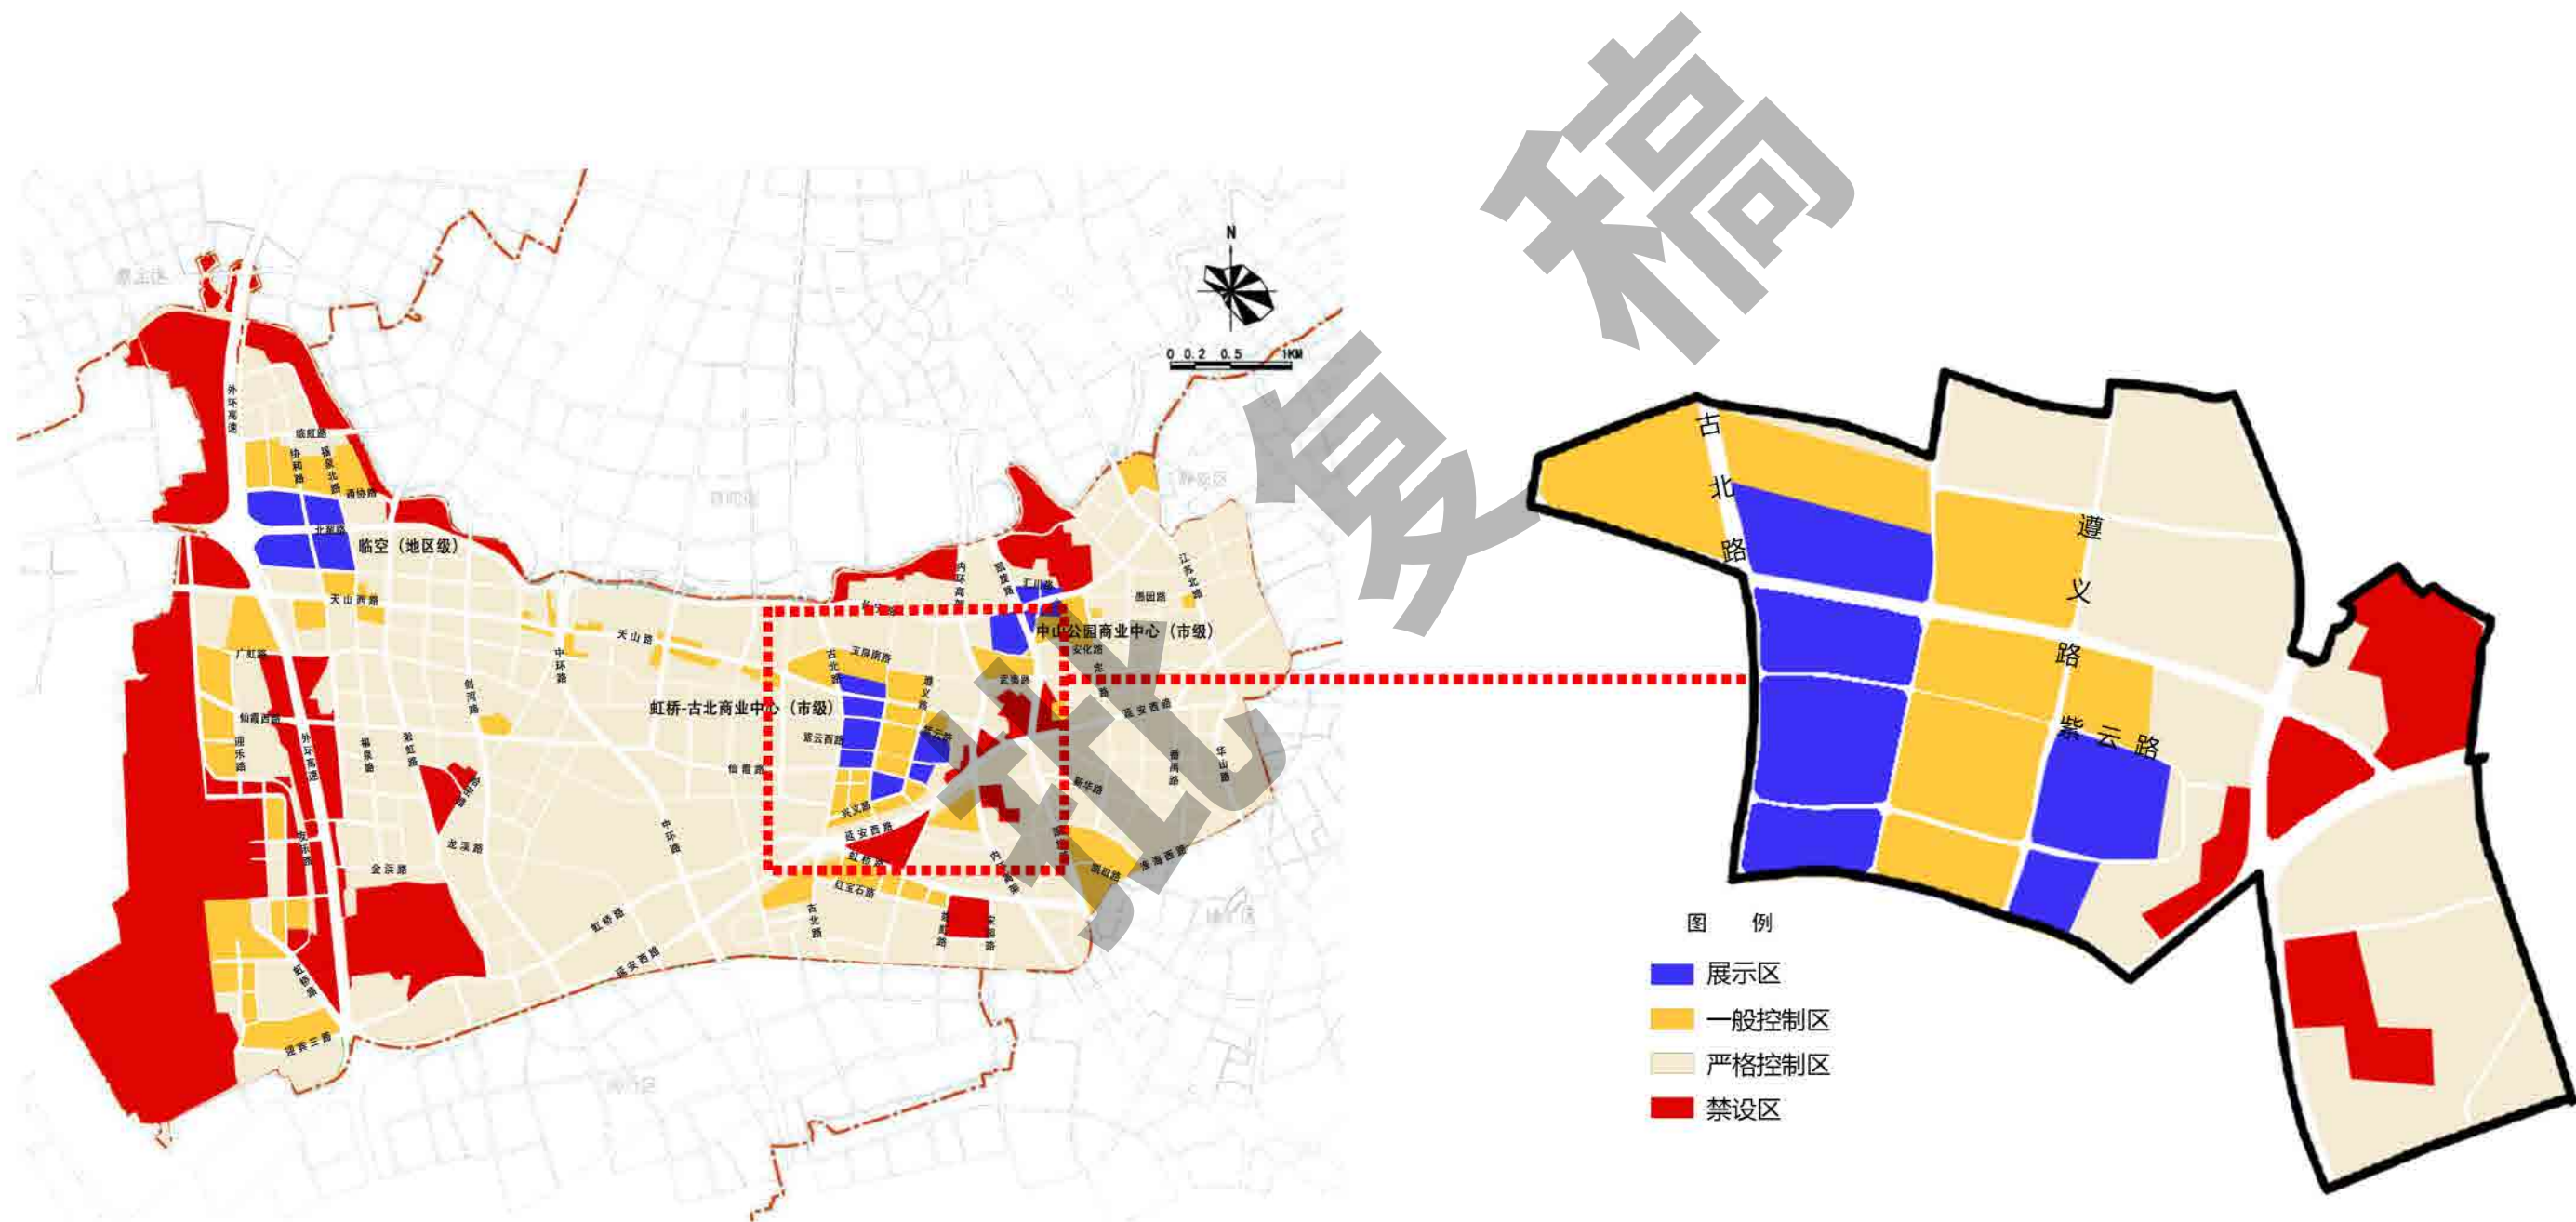


区位图（天山路街道）




建筑位置图



广告点位平面分布图

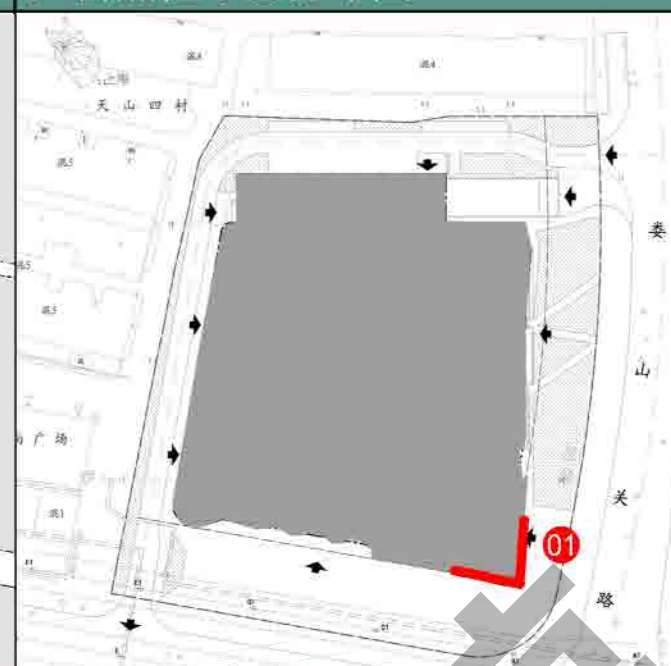


广告点位立面分布图

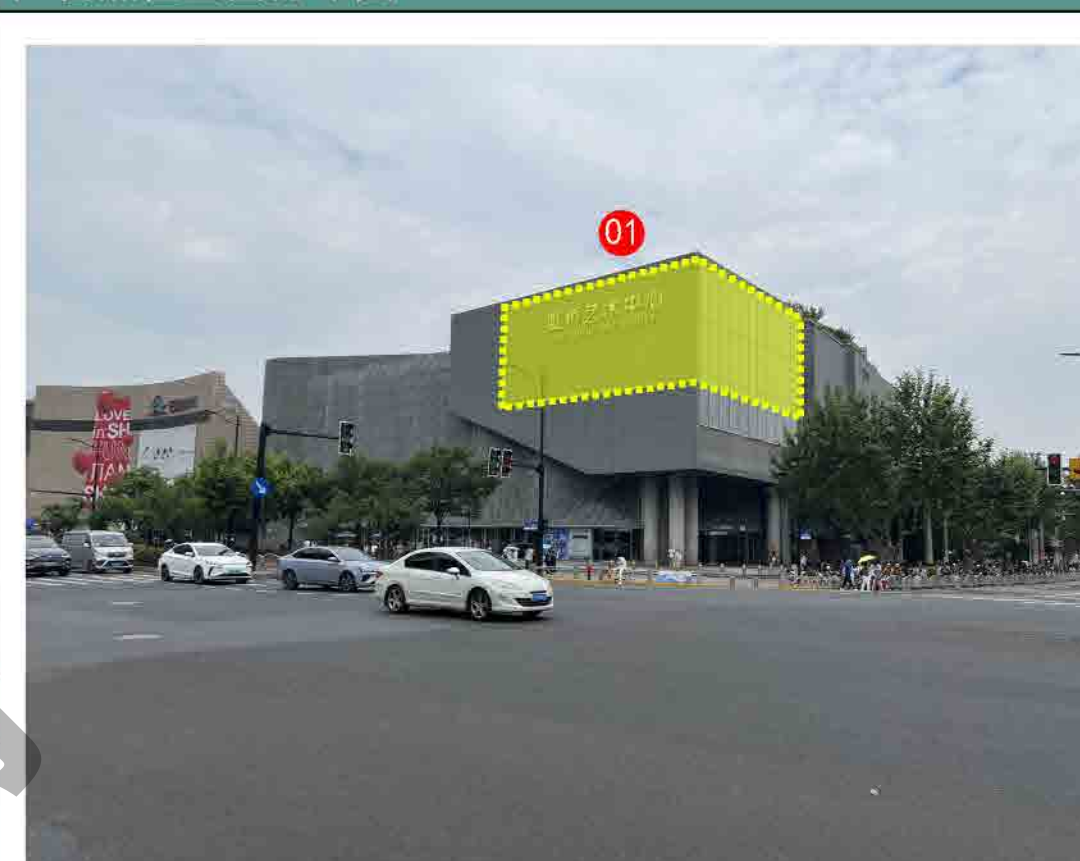


总体规划用地规划图



地块控制性详细规划用地规划图

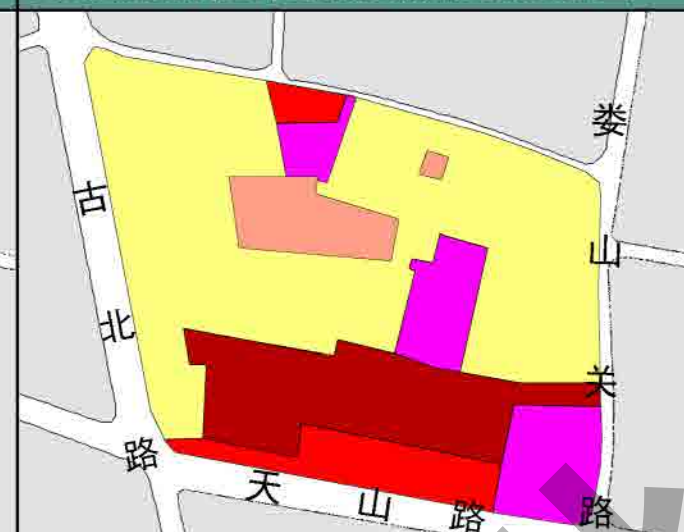

控制分区图

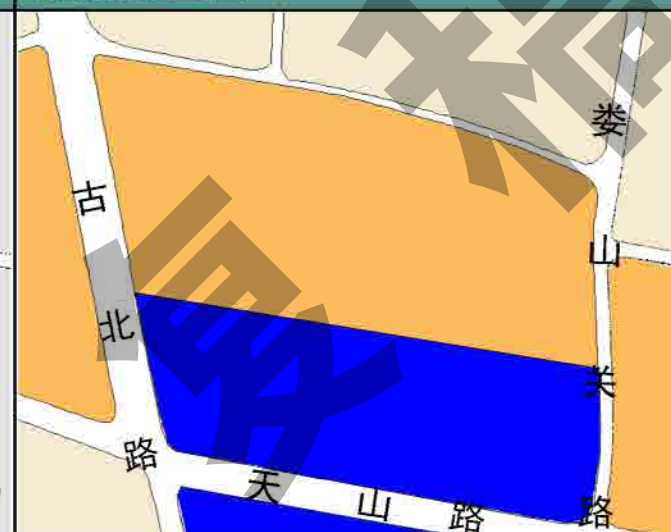

图例:



图例:



图例:





控制列表

序号	设施点位编号	建筑类型	地址	户外广告设施类型	设施性质	设施刊播形式	设施尺寸	设施照明	设施色彩	备注
01	050870101A3DC	文化	虹桥艺术中心（天山路888号）	附属电子显示装置类广告	经营性	动态	东立面：H≤11.6, L≤19.3m 南立面：H≤11.6, L≤20.5m	LED光源	与建筑相协调	调整、保留右侧点位、新增左侧点位，具有亮度调节和一键关播功能





120° 范围内距离最近住宅居室窗户107米。

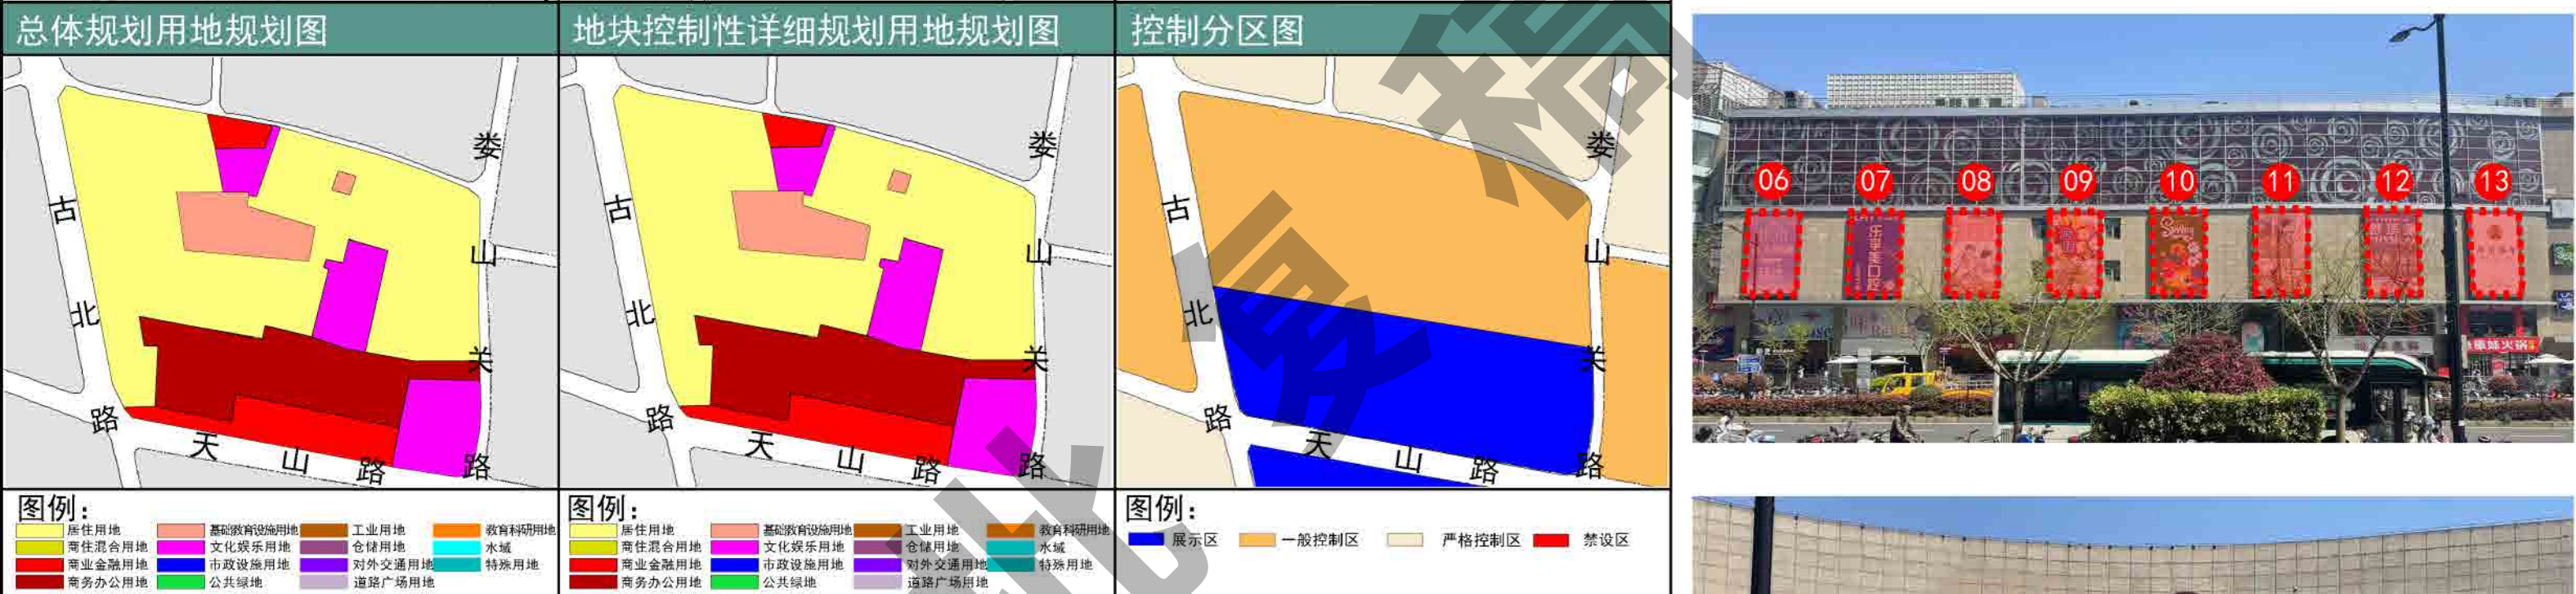

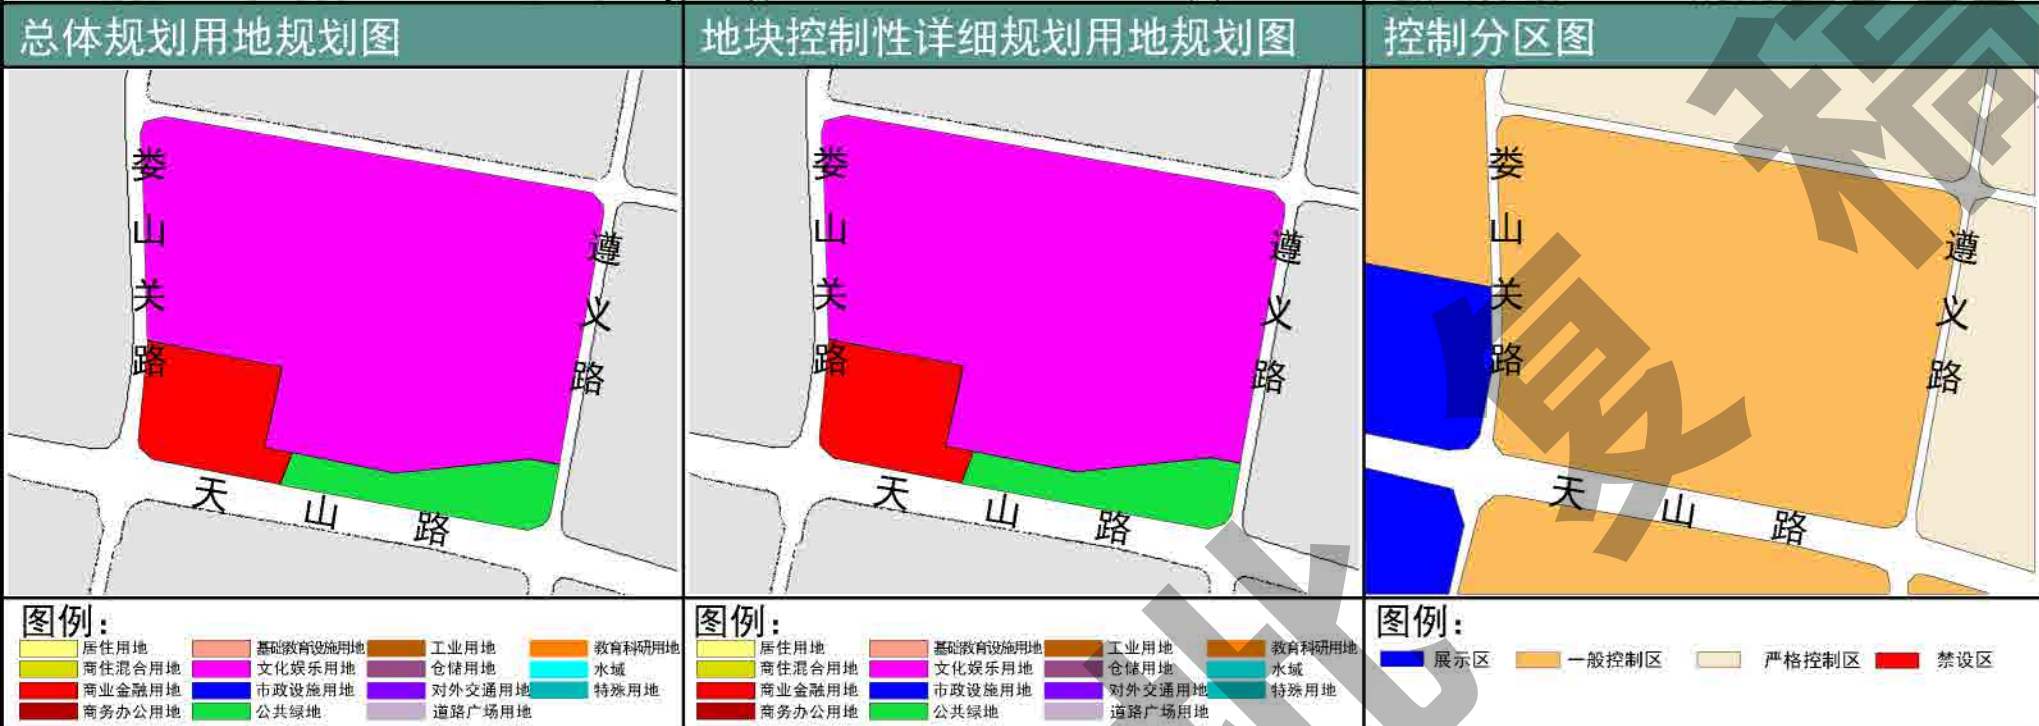


控制列表										
序号	设施点位编号	建筑类型	地址	户外广告设施类型	设施性质	设施刊播形式	设施尺寸	设施照明	设施色彩	备注
01	050890101A1SC	商业	汇金百货（天山路900号）	附属灯箱广告	经营性	静态	H≤6.8m, L≤4.2m	内发光	与建筑相协调	保留
02	050890102A1SC	商业	汇金百货（天山路900号）	附属灯箱广告	经营性	静态	H≤6.8m, L≤4.2m	内发光	与建筑相协调	保留
03	050890103A1SC	商业	汇金百货（天山路900号）	附属灯箱广告	经营性	静态	H≤6.8m, L≤4.2m	内发光	与建筑相协调	保留
04	050890104A1SC	商业	汇金百货（天山路900号）	附属灯箱广告	经营性	静态	H≤6.8m, L≤4.2m	内发光	与建筑相协调	保留

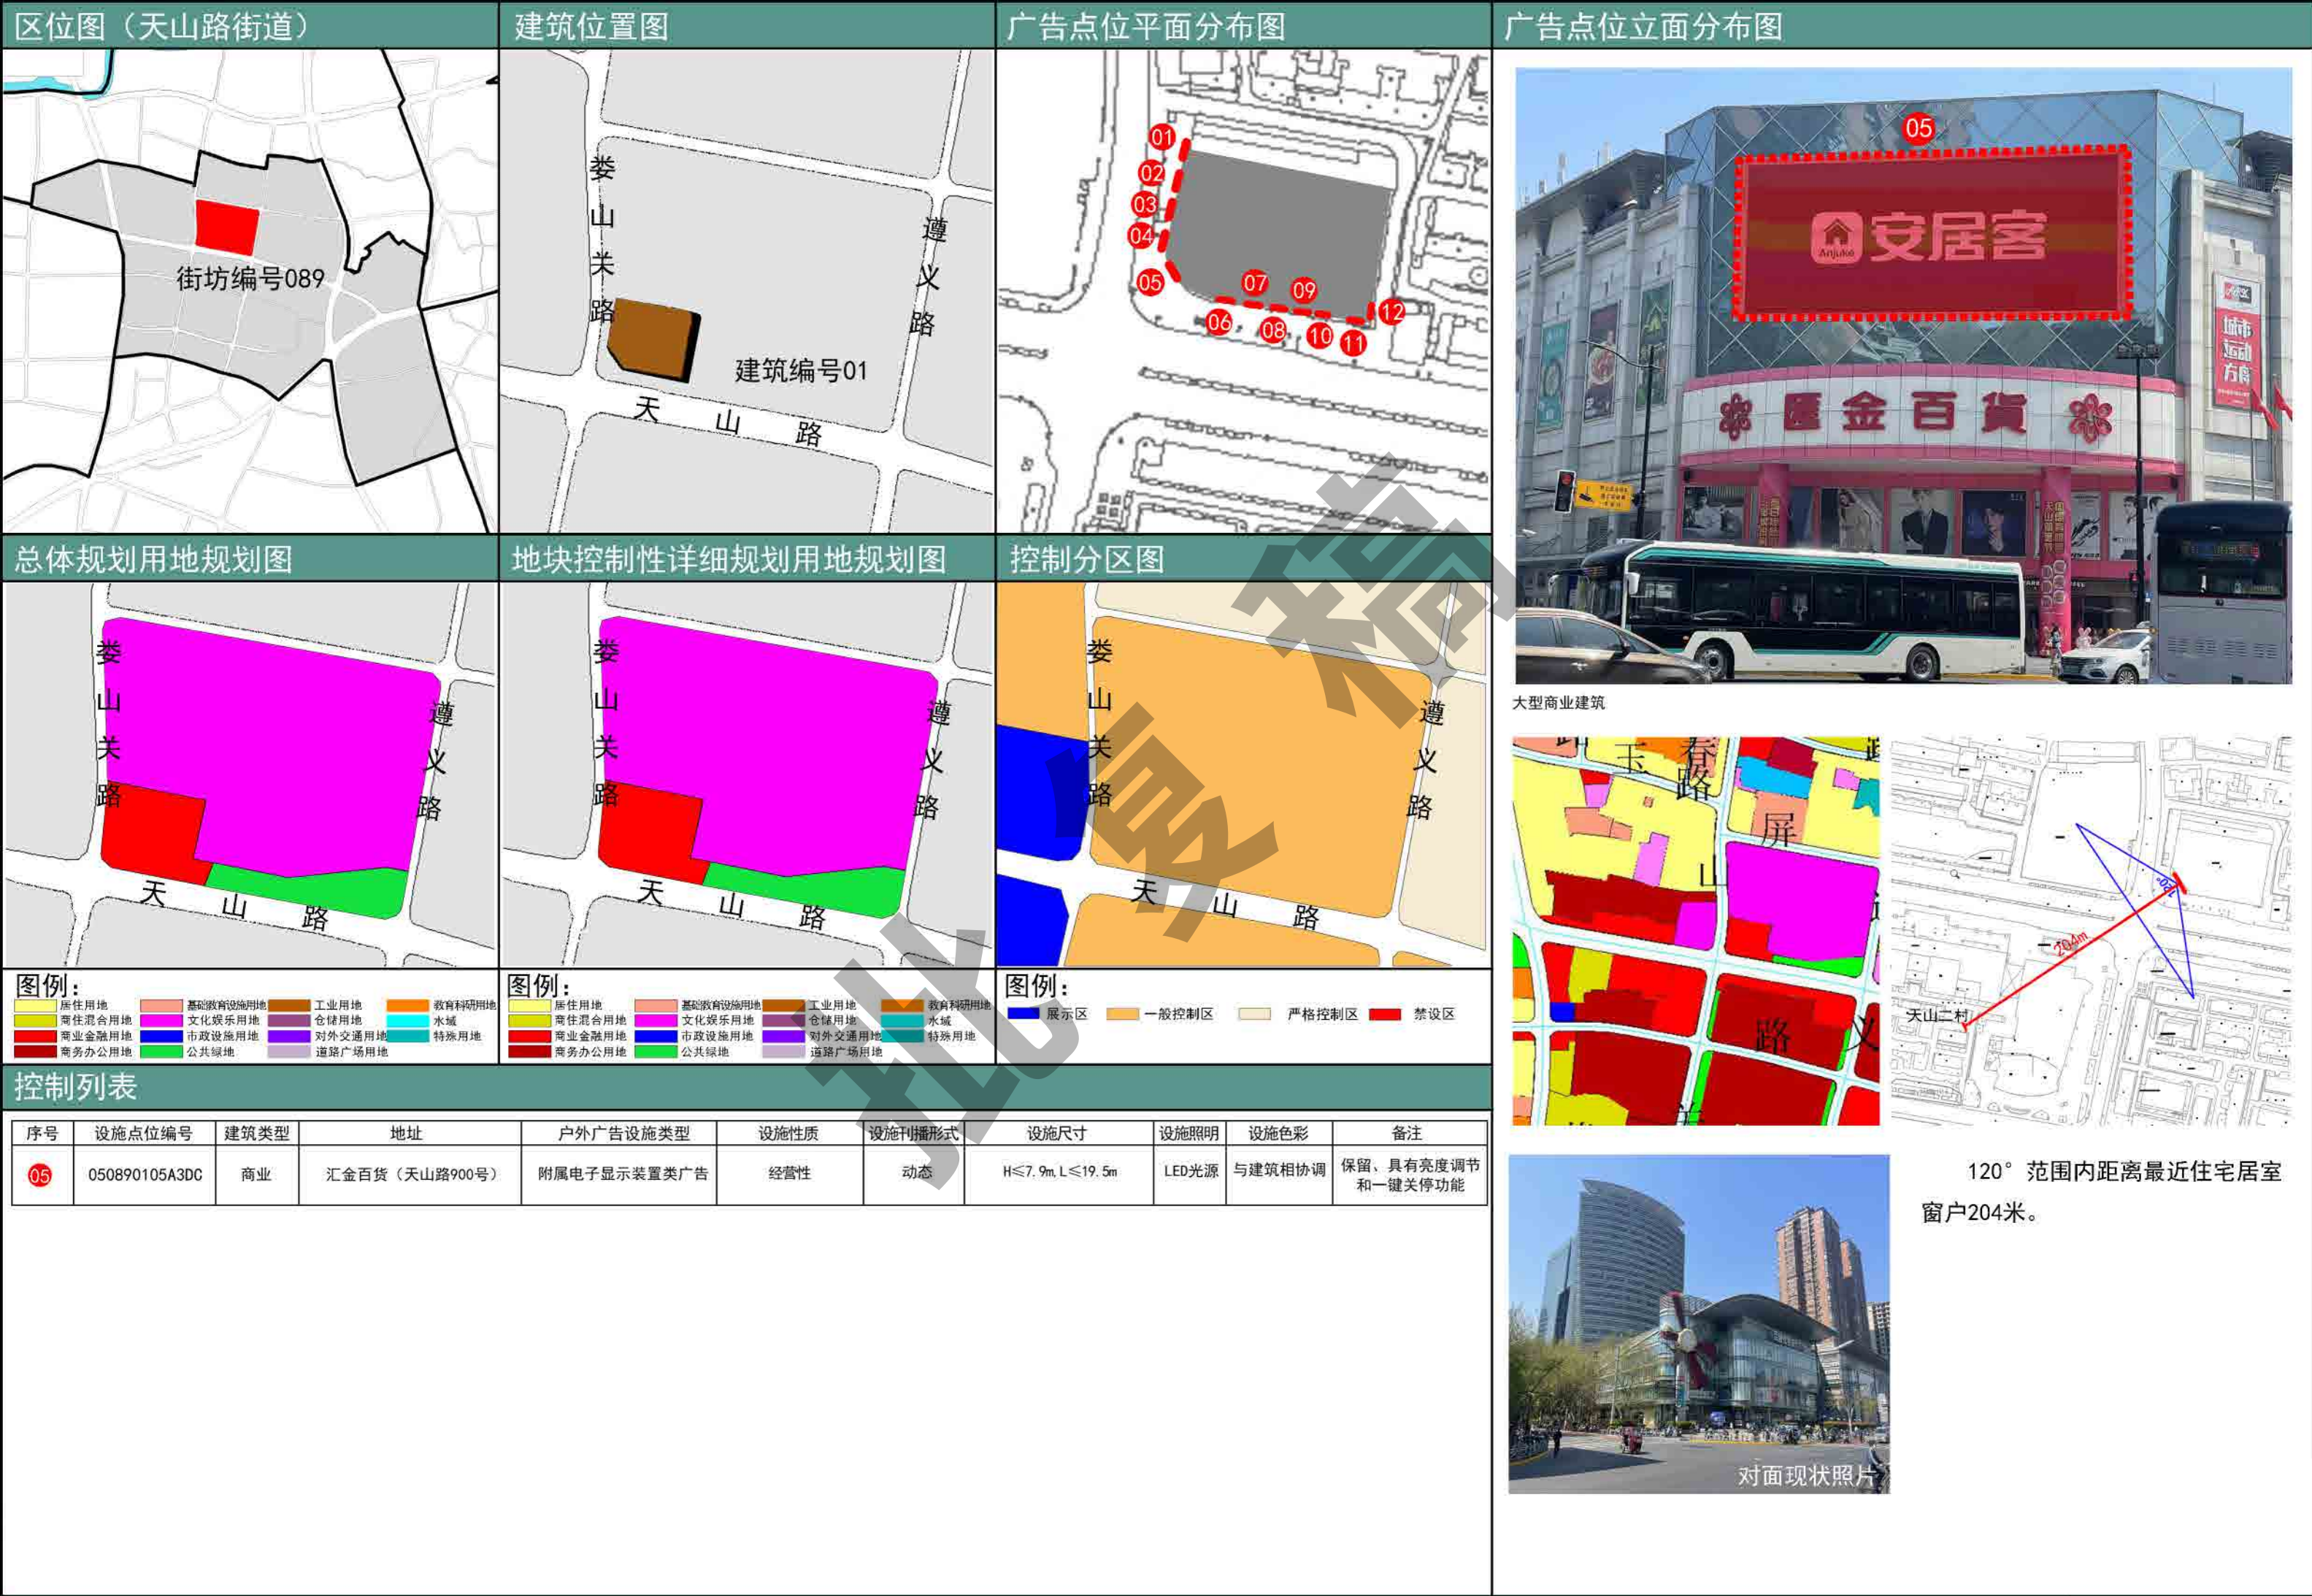


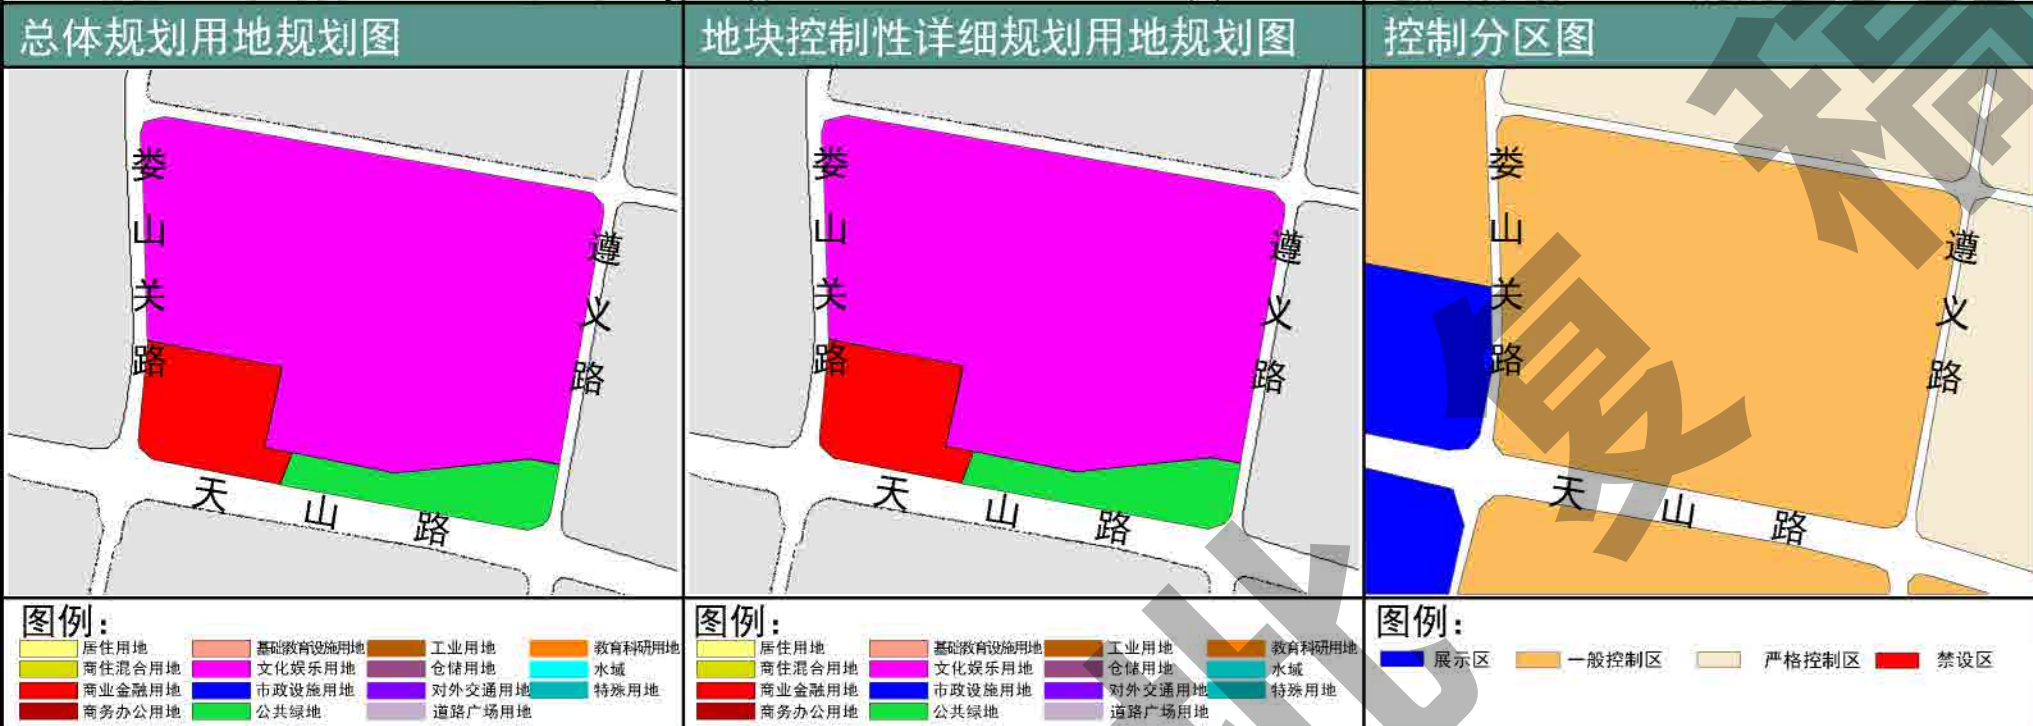






控制列表

序号	设施点位编号	建筑类型	地址	户外广告设施类型	设施性质	设施刊播形式	设施尺寸	设施照明	设施色彩	备注
06	050890106A1SC	商业	汇金百货（天山路900号）	附属灯箱广告	经营性	静态	H≤6.8m, L≤4.2m	内发光	与建筑相协调	保留
07	050890107A1SC	商业	汇金百货（天山路900号）	附属灯箱广告	经营性	静态	H≤6.8m, L≤4.2m	内发光	与建筑相协调	保留
08	050890108A1SC	商业	汇金百货（天山路900号）	附属灯箱广告	经营性	静态	H≤6.8m, L≤4.2m	内发光	与建筑相协调	保留
09	050890109A1SC	商业	汇金百货（天山路900号）	附属灯箱广告	经营性	静态	H≤6.8m, L≤4.2m	内发光	与建筑相协调	保留
10	050890110A1SC	商业	汇金百货（天山路900号）	附属灯箱广告	经营性	静态	H≤6.8m, L≤4.2m	内发光	与建筑相协调	保留
11	050890111A5SC	大型商业	汇金百货（天山路900号）	附属贴膜式广告	经营性	静态	H≤17.4m, L≤11.5m	无照明	与建筑相协调	新增
12	050890112A5SC	大型商业	汇金百货（天山路900号）	附属贴膜式广告	经营性	静态	H≤17.4m, L≤7.5m	无照明	与建筑相协调	新增

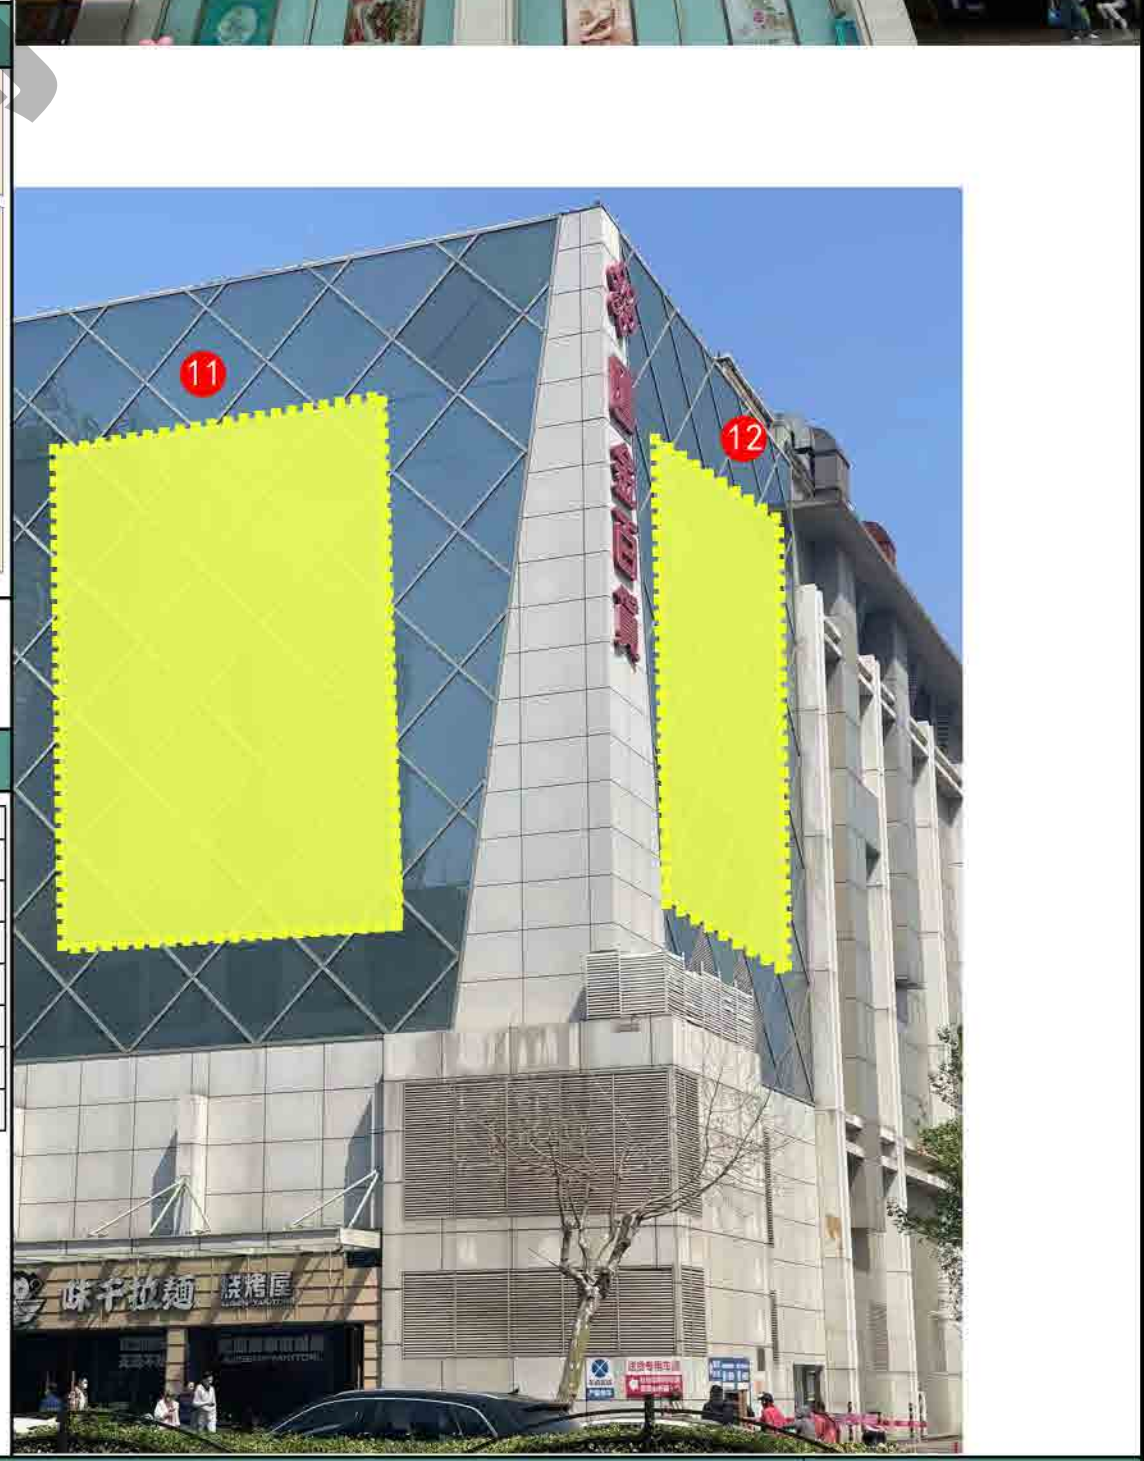

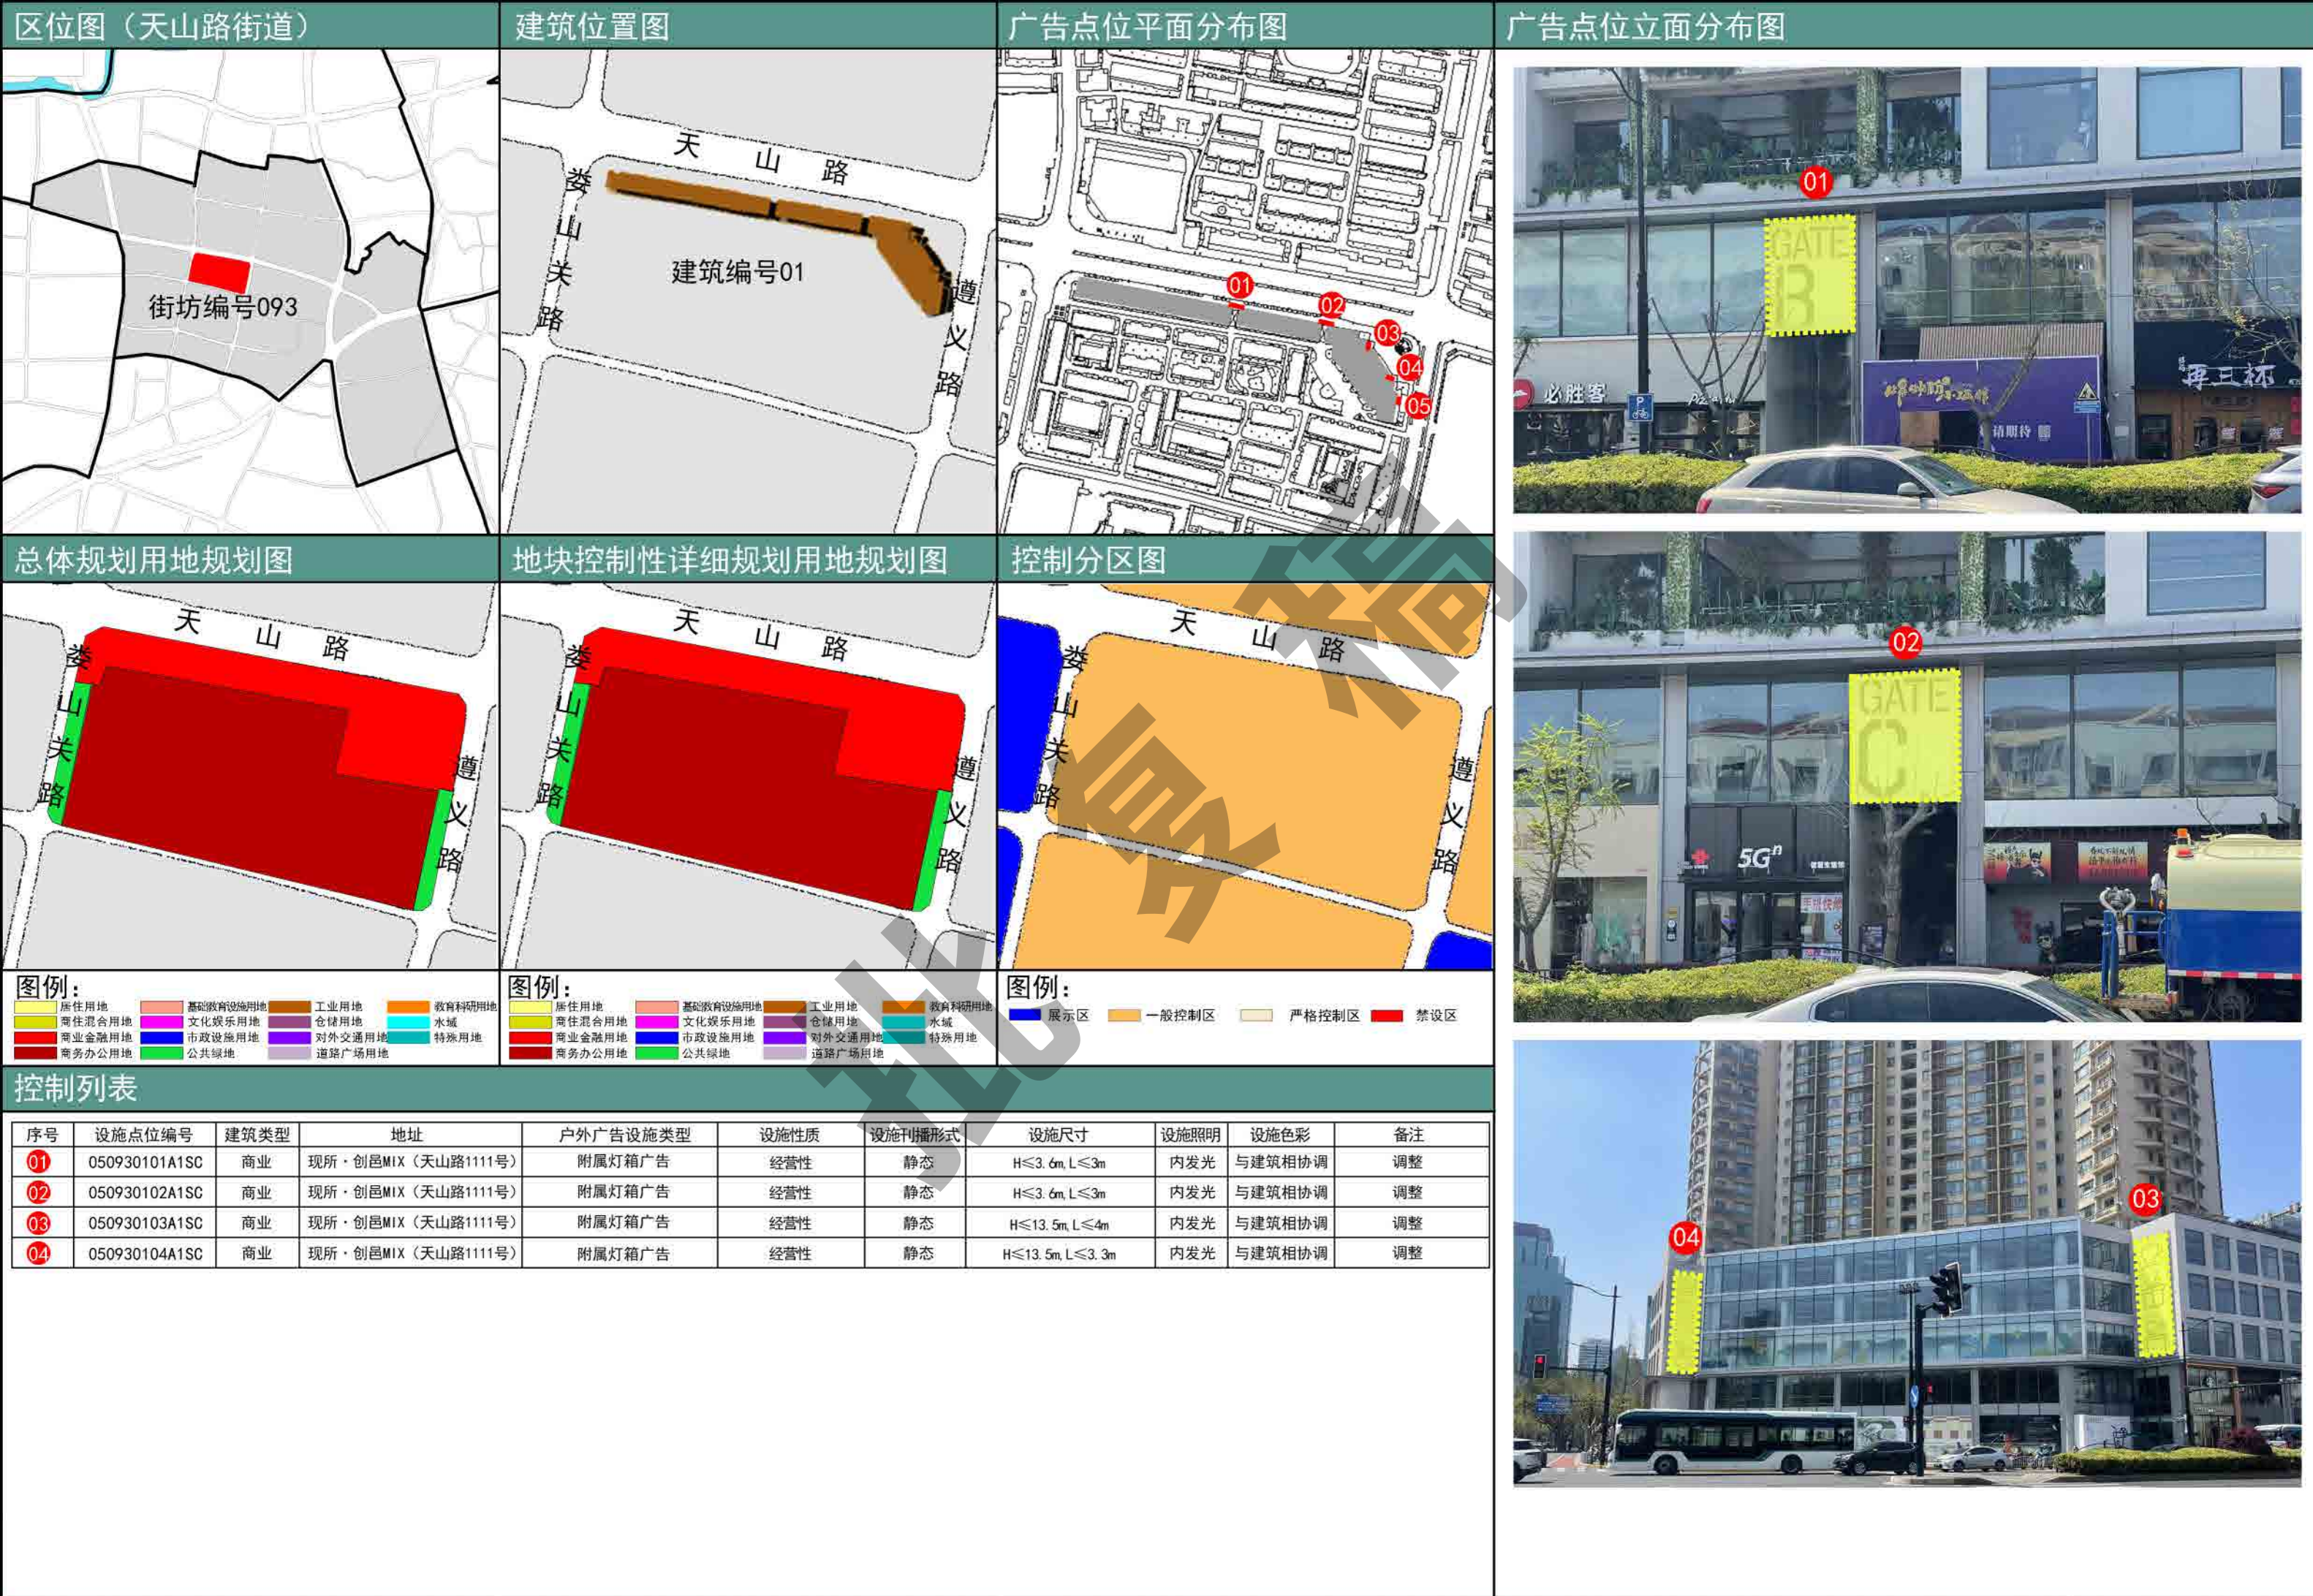

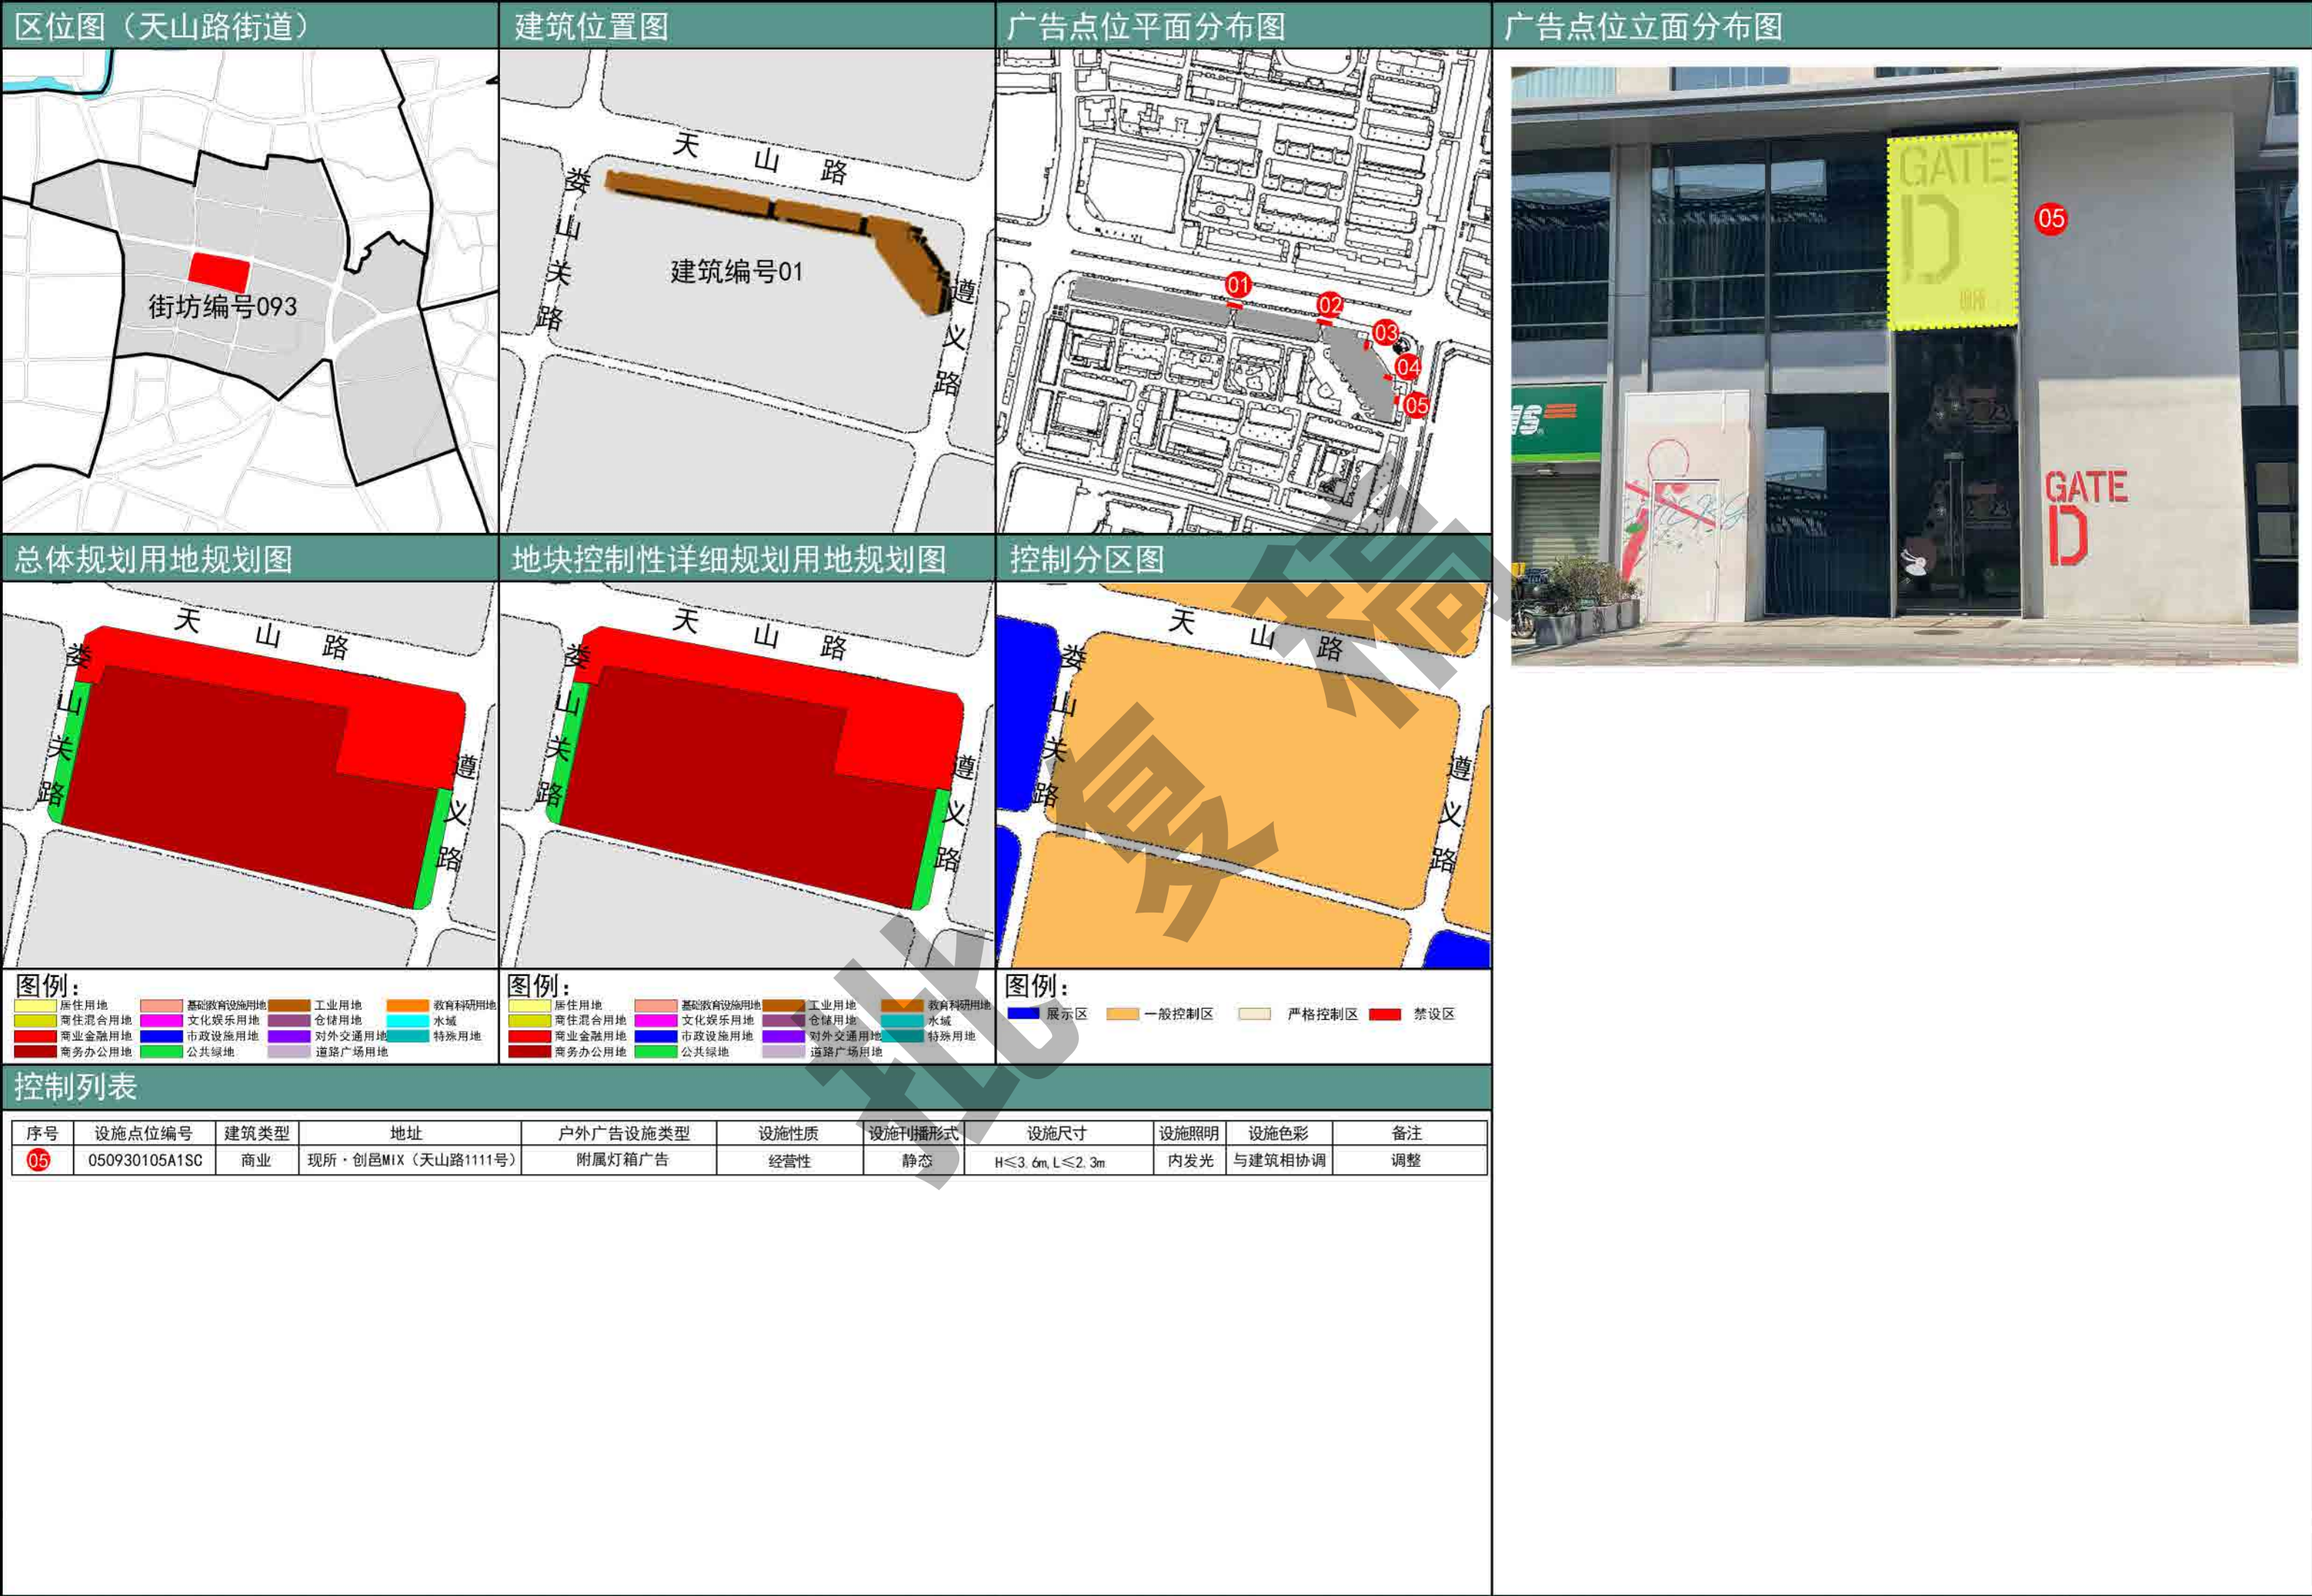

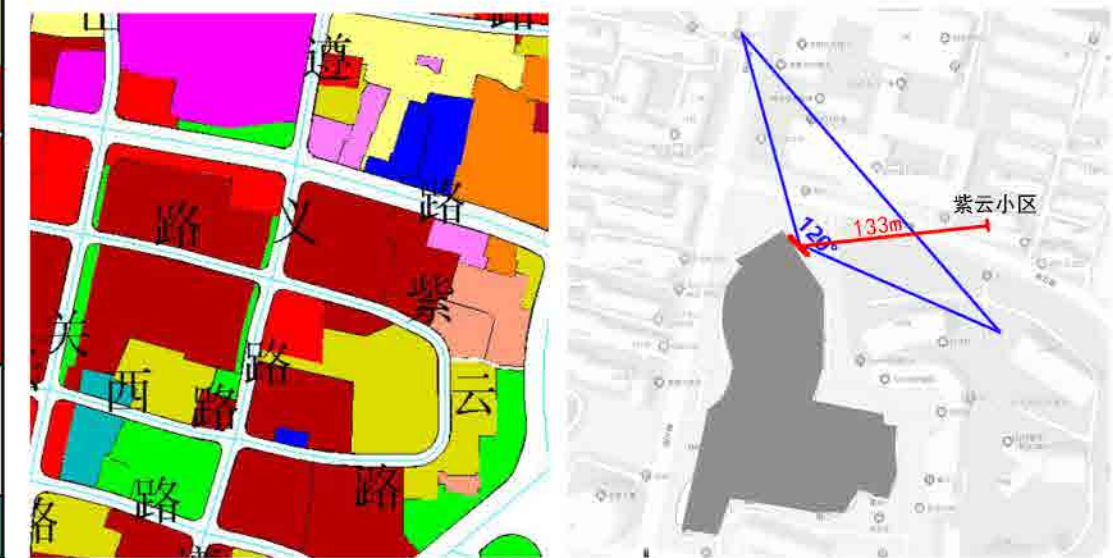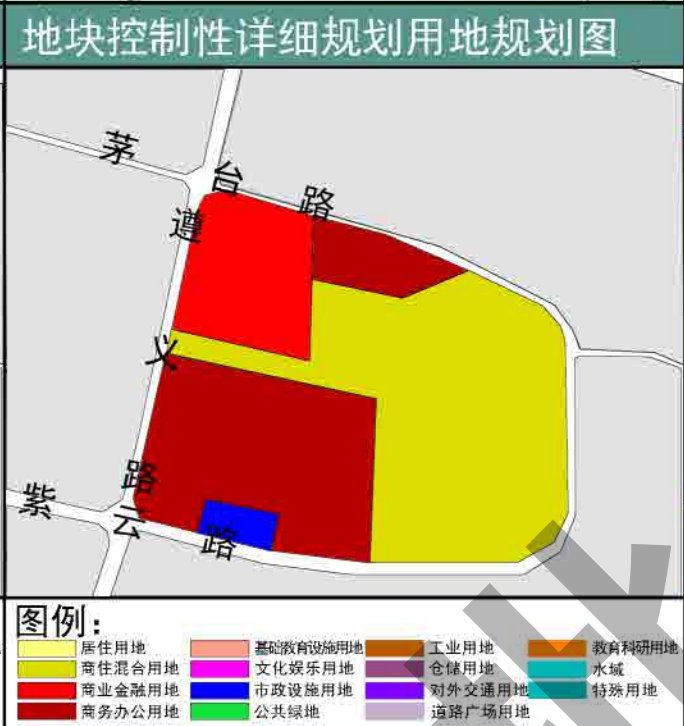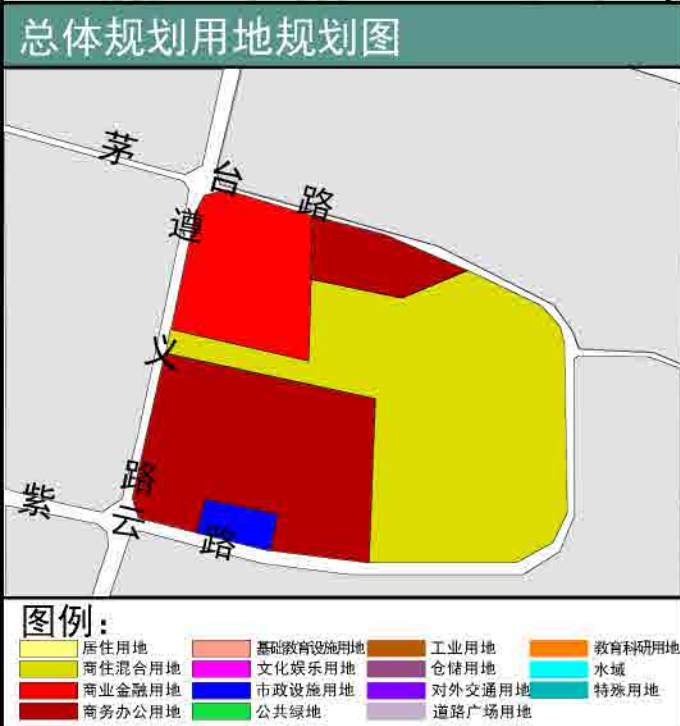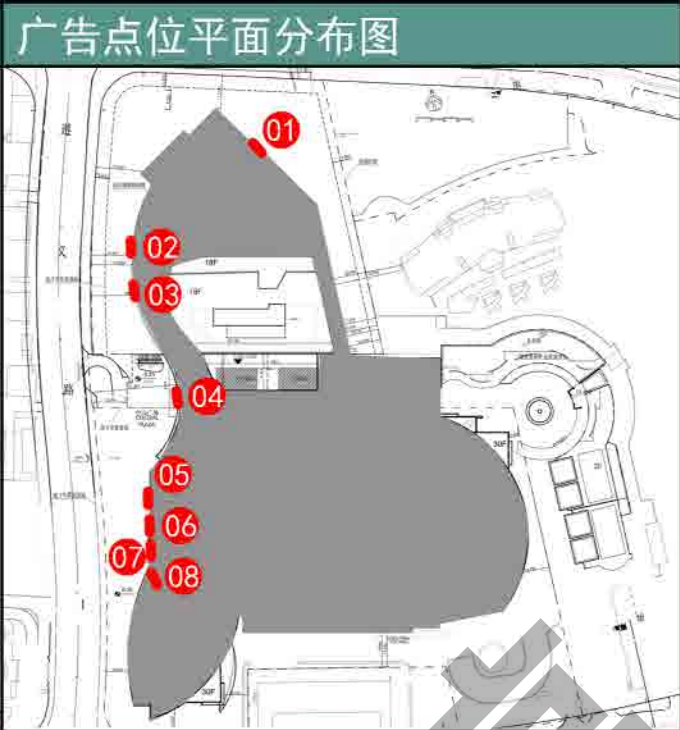


控制列表

序号	设施点位编号	建筑类型	地址	户外广告设施类型	设施性质	设施刊播形式	设施尺寸	设施照明	设施色彩	备注
01	050950101A3DC	商业	虹桥南丰城（遵义路100号）	附属电子显示装置类广告	经营性	动态	H≤5.2m, L≤15.1m	LED光源	与建筑相协调	保留、具有亮度调节和一键关停功能



120° 范围内距离最近住宅居室窗户133米。

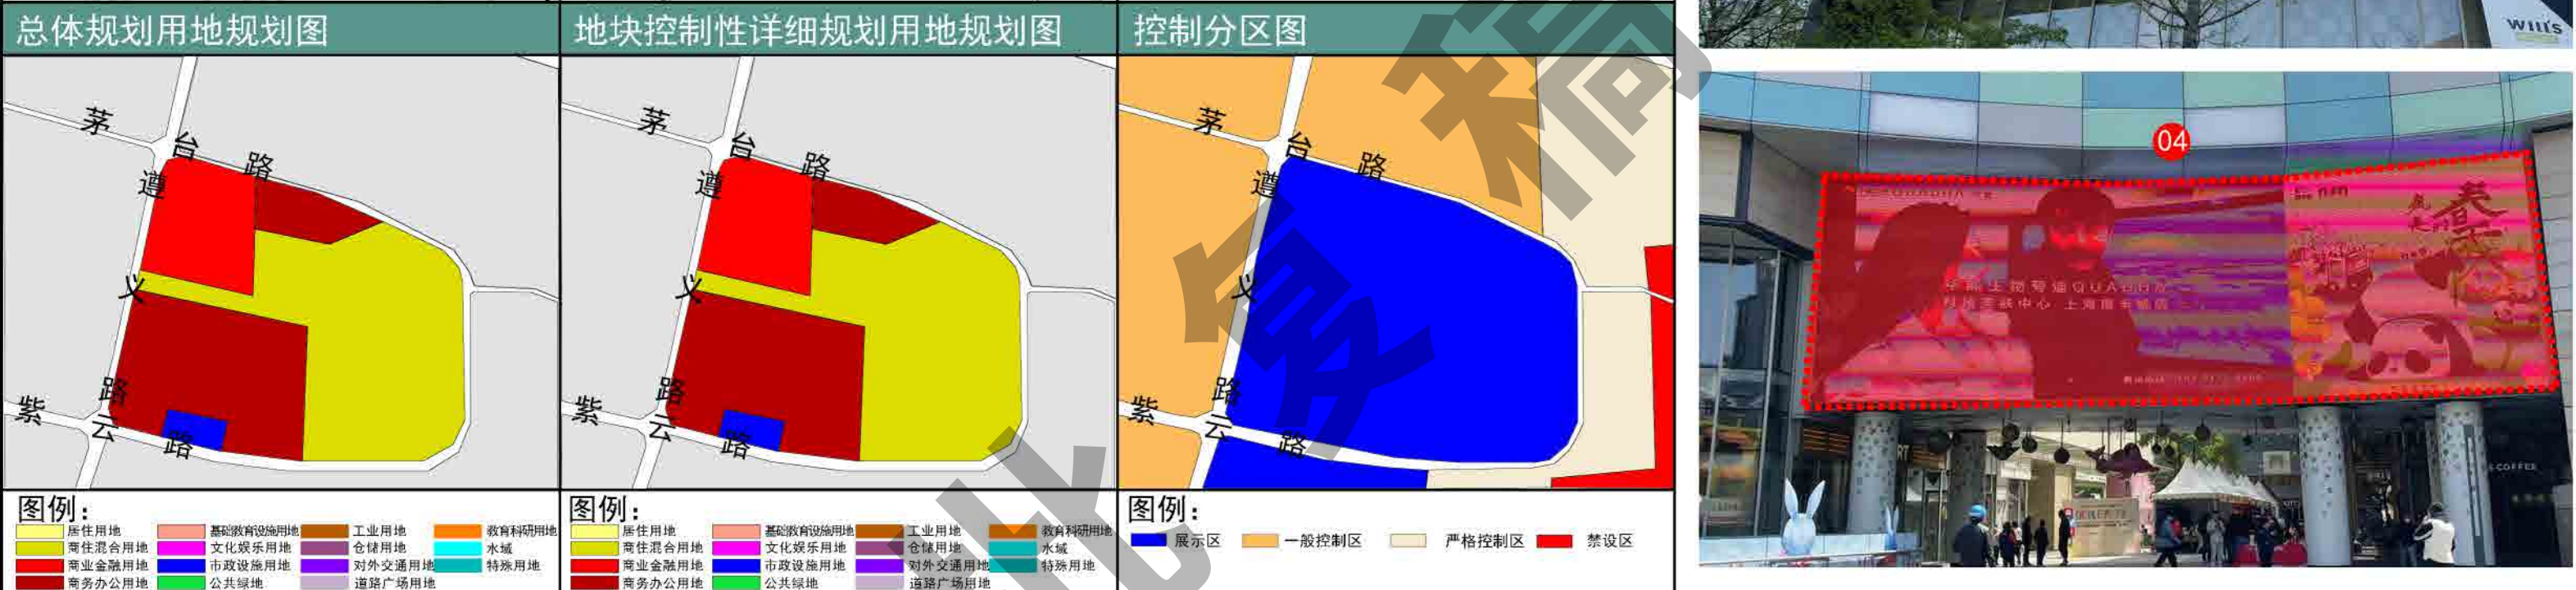

图例:


居住用地	基础教育设施用地	工业用地	教育科研用地
商住混合用地	文化娱乐用地	仓储用地	水域
商业金融用地	市政设施用地	对外交通用地	特殊用地
商务办公用地	公共绿地	道路广场用地	




图例:

居住用地	基础教育设施用地	工业用地	教育科研用地
商住混合用地	文化娱乐用地	仓储用地	水域
商业金融用地	市政设施用地	对外交通用地	特殊用地
商务办公用地	公共绿地	道路广场用地	


图例:


控制列表

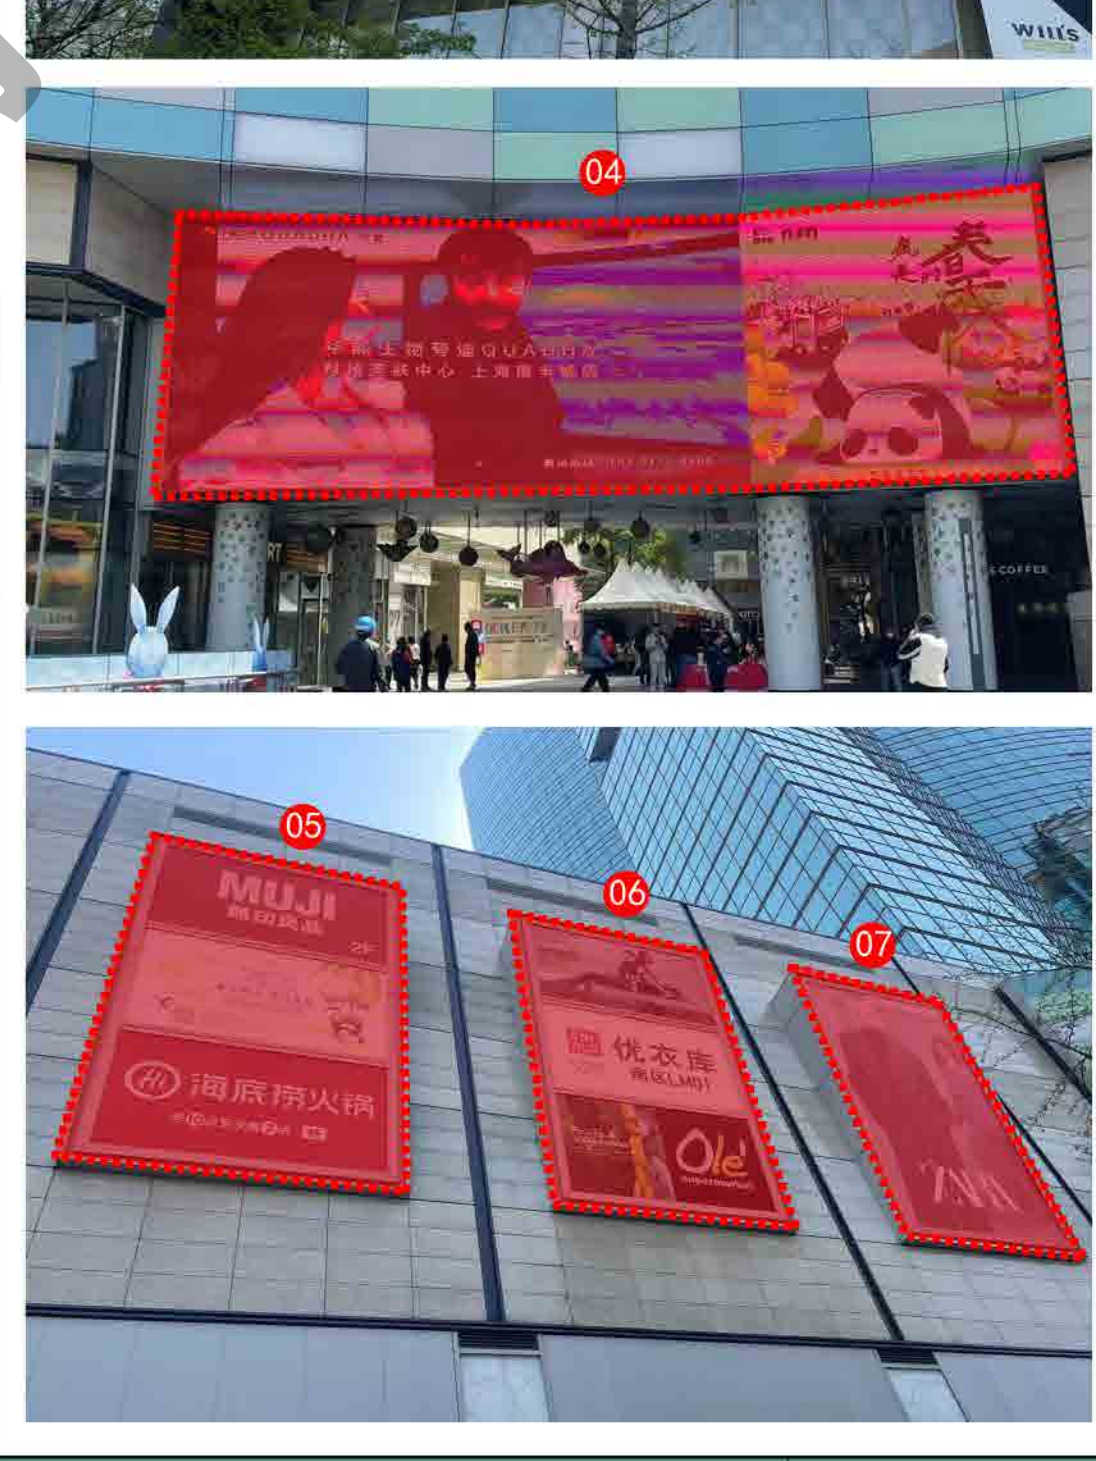

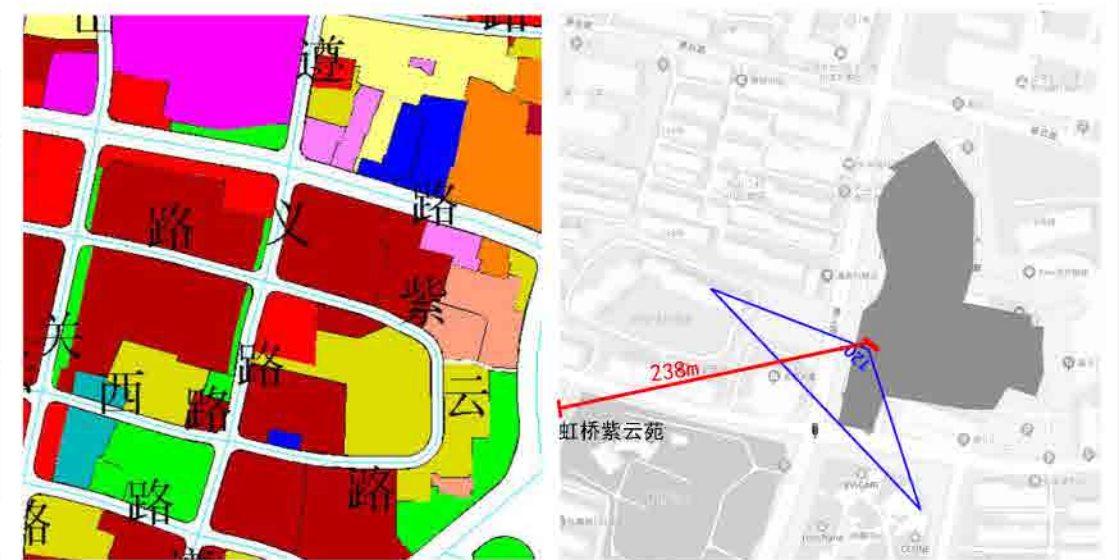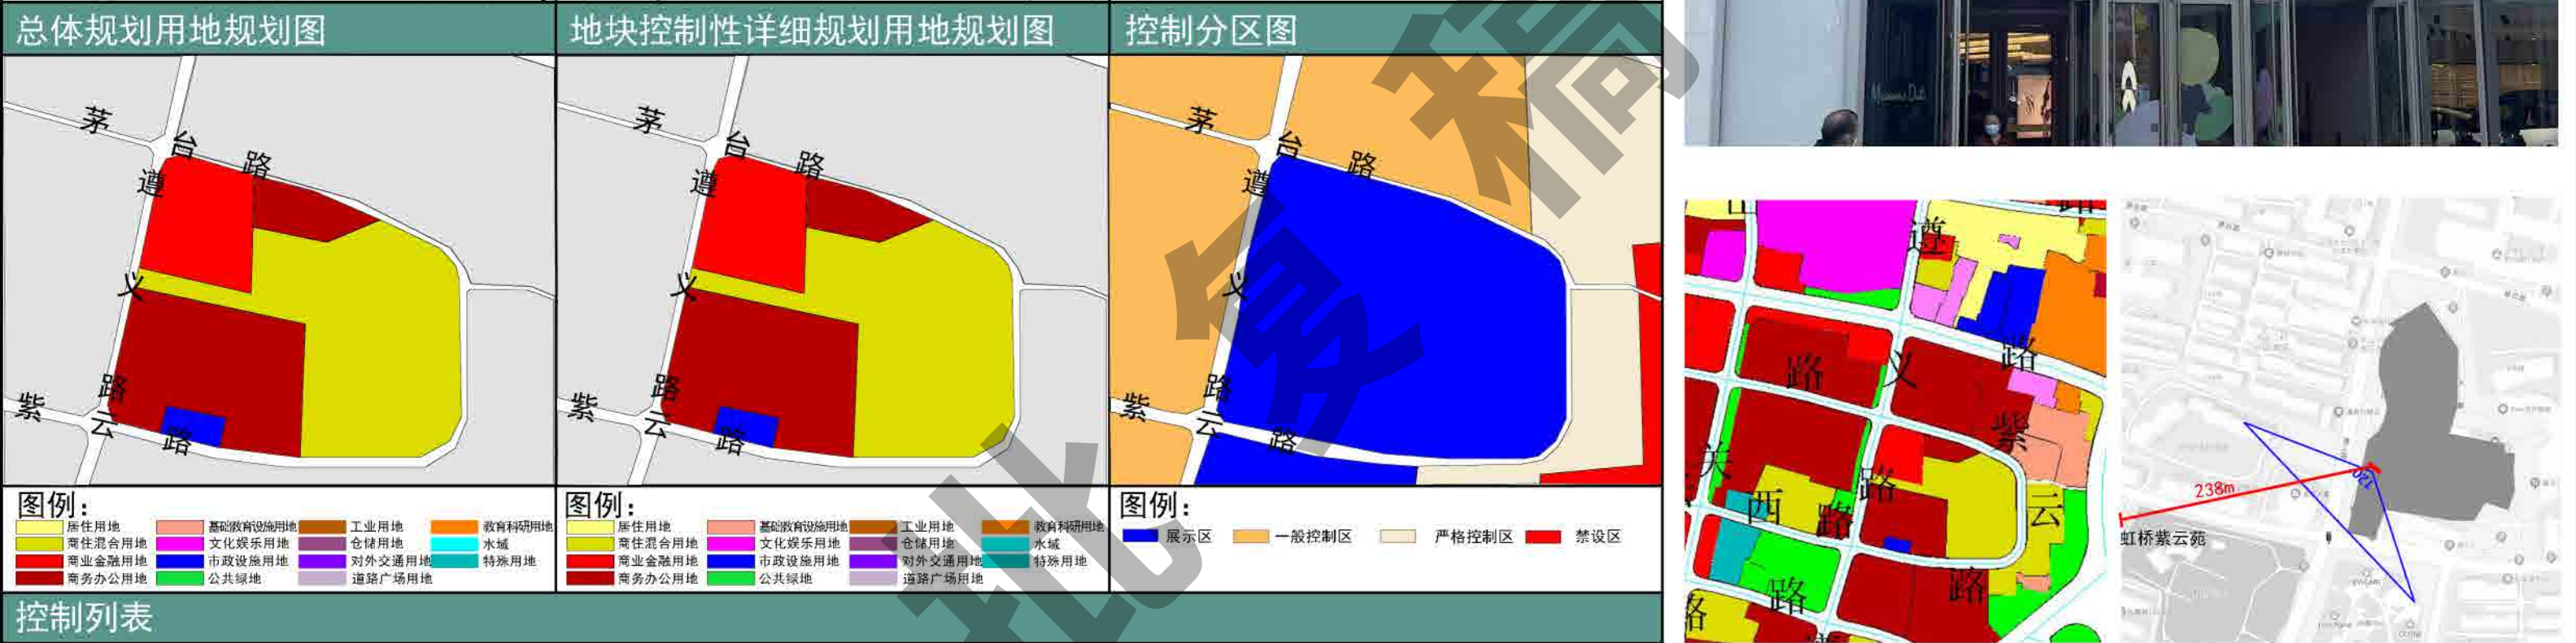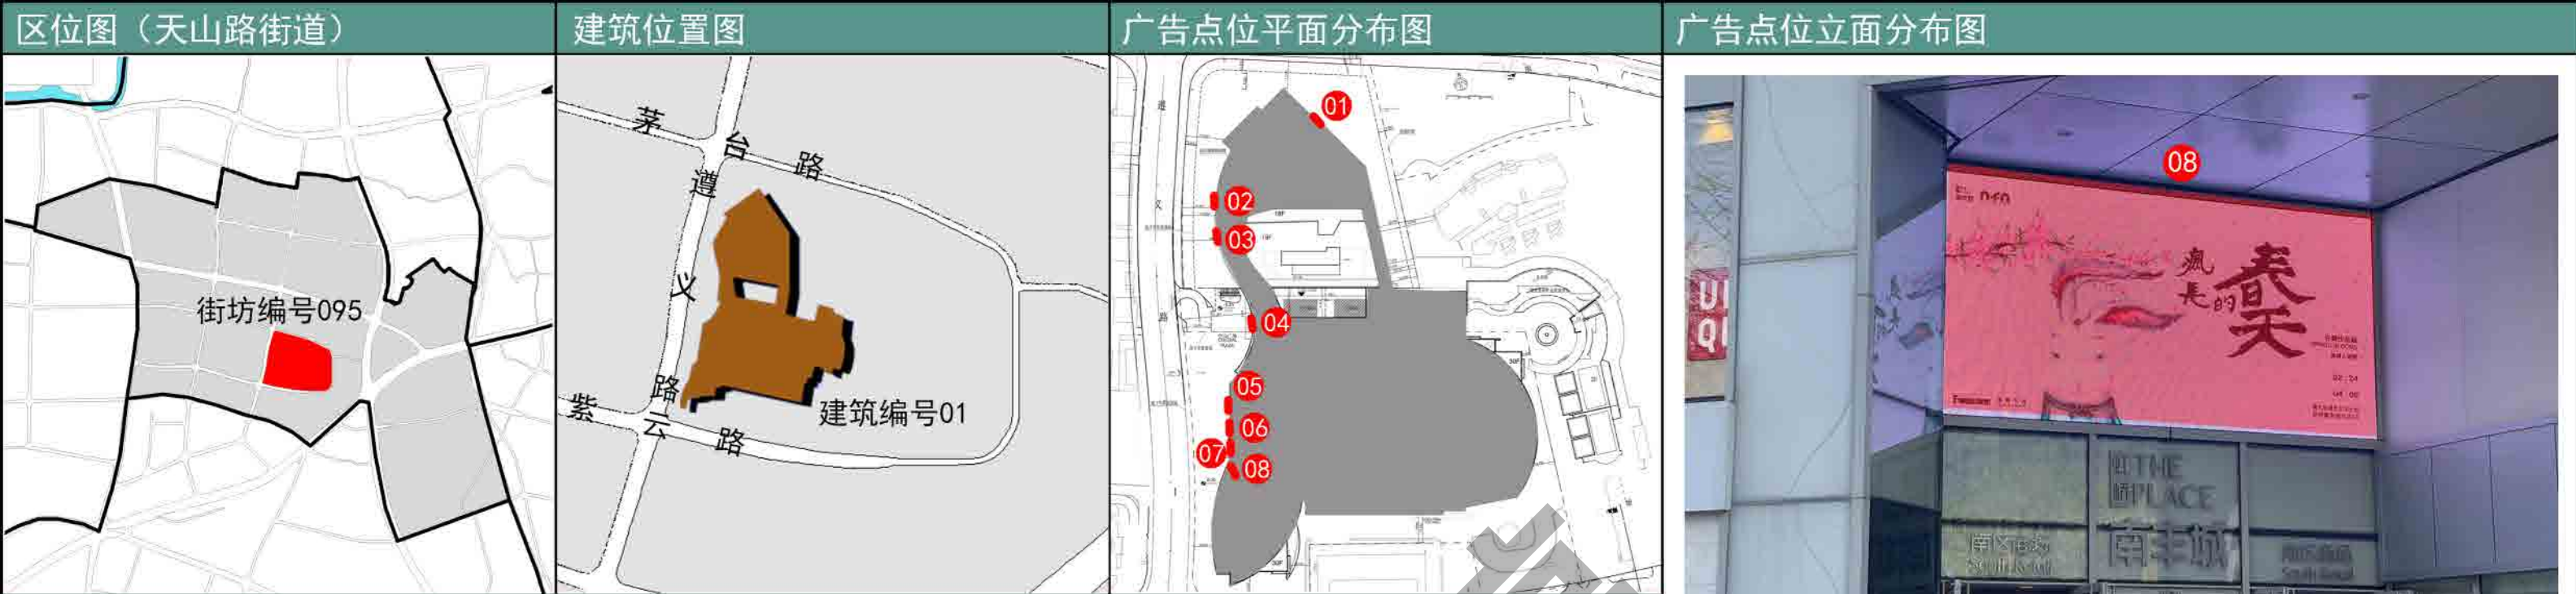

120° 范围内距离最近住宅居室窗户238米。

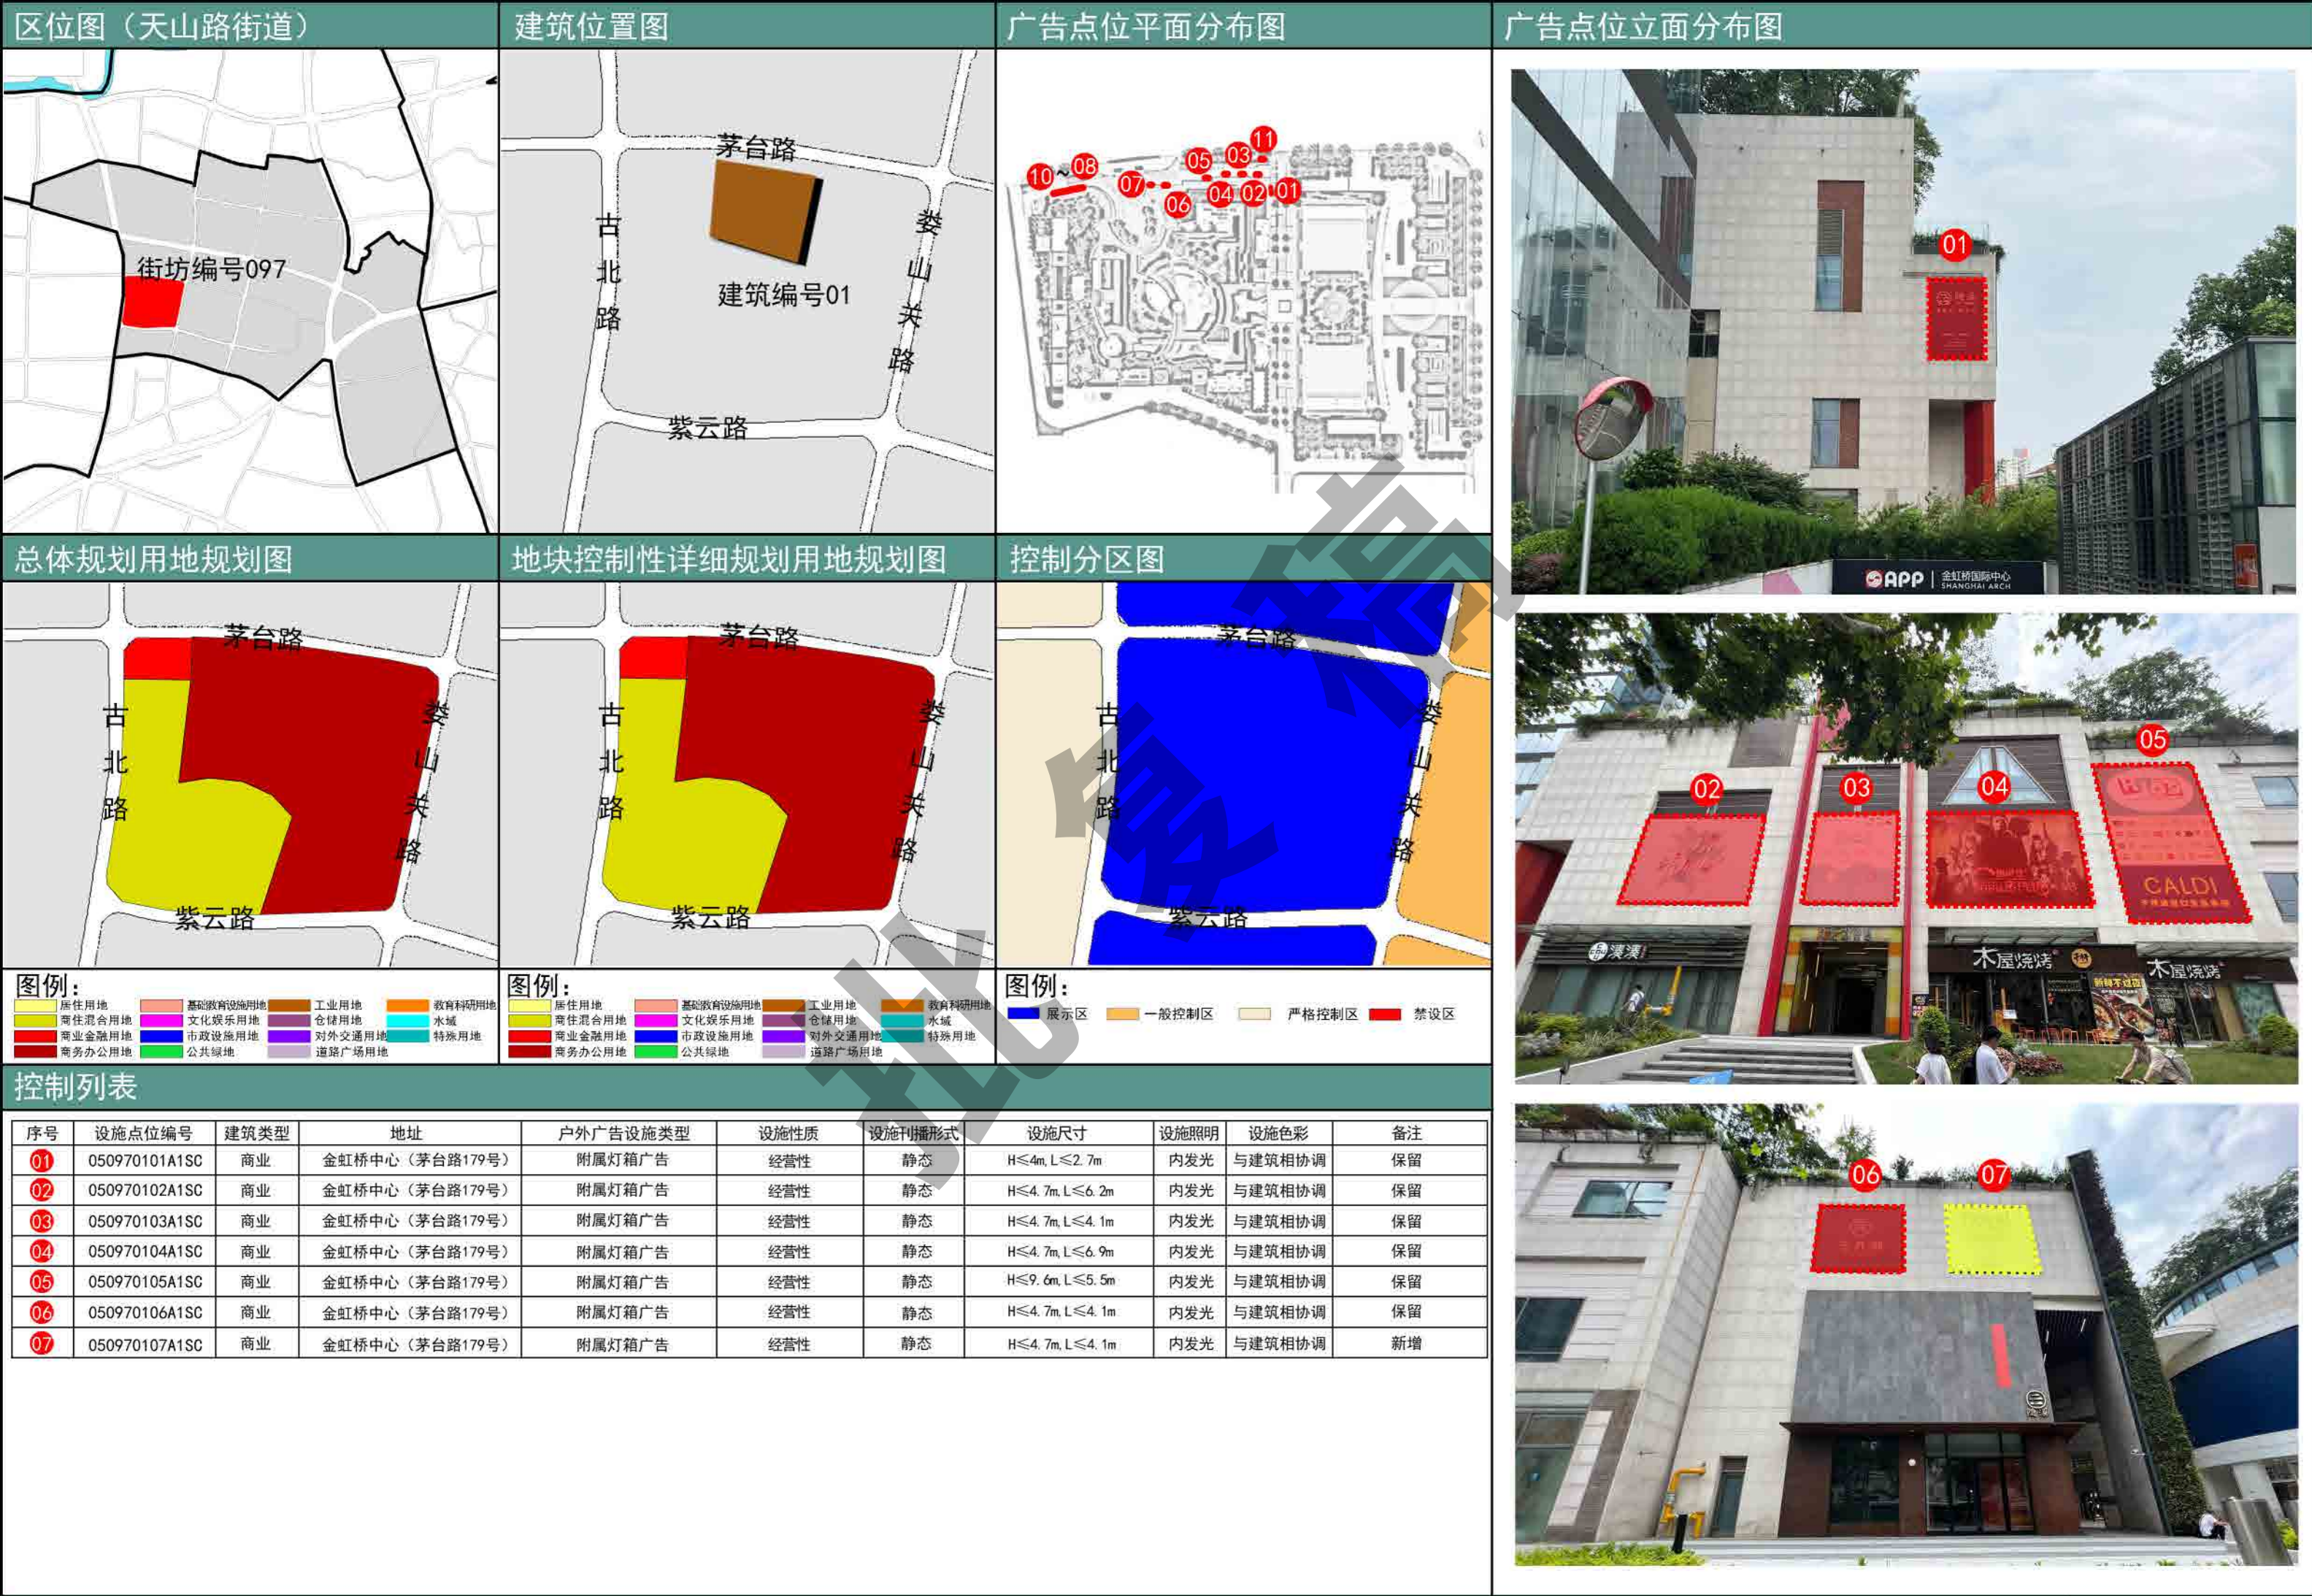

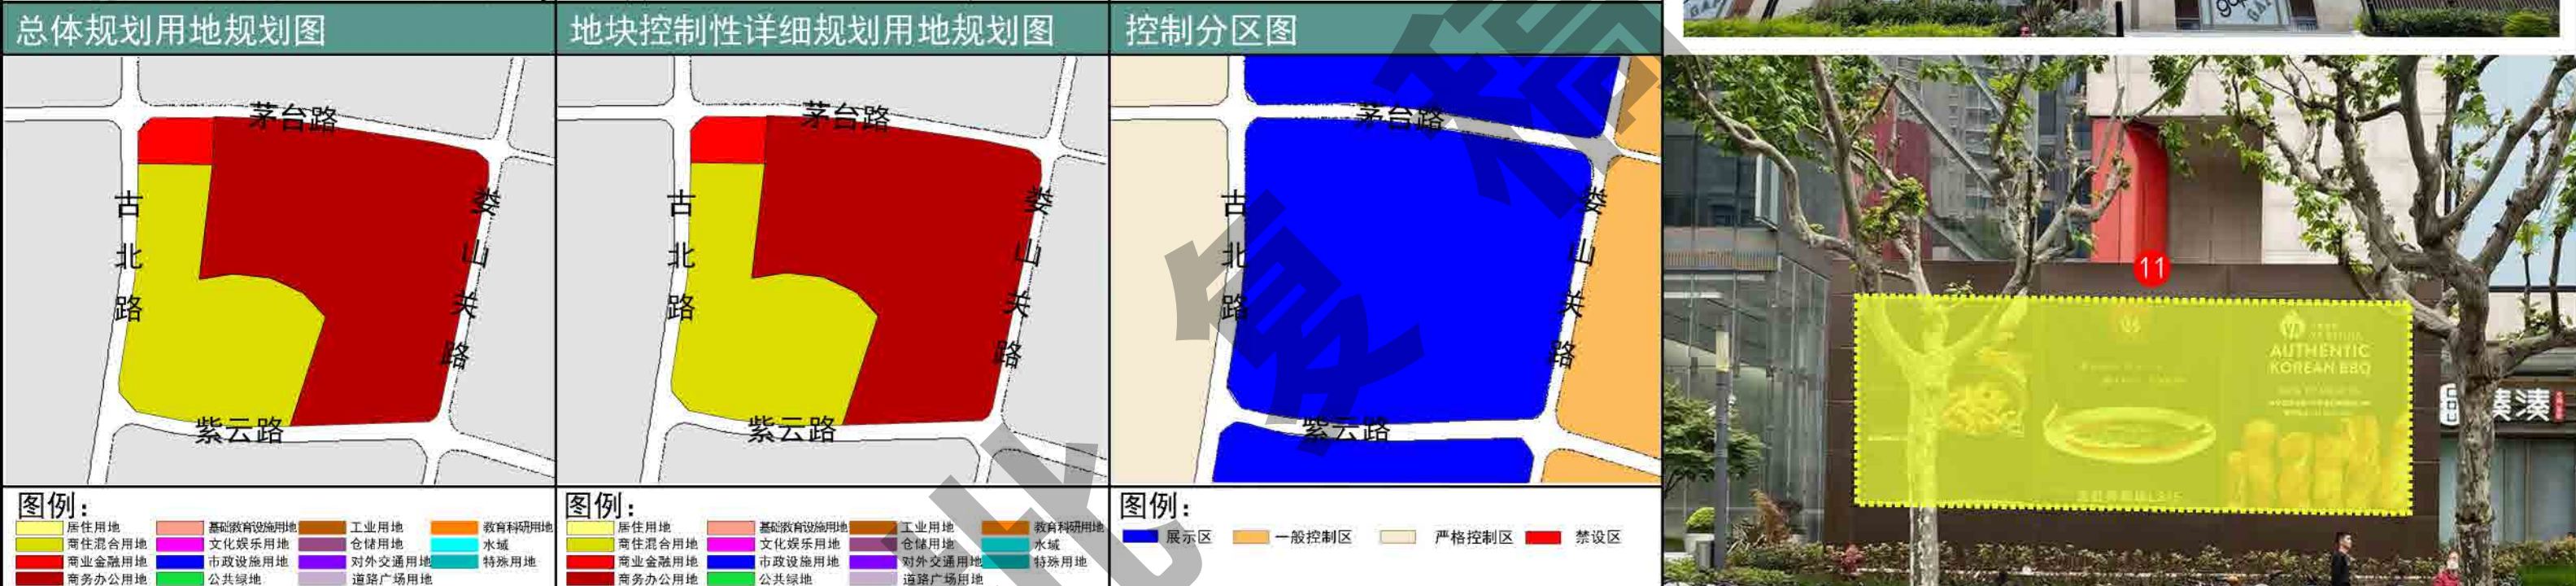

图例：


居住用地	基础教育设施用地	工业用地	教育科研用地
商住混合用地	文化娱乐用地	仓储用地	水域
商业金融用地	市政设施用地	对外交通用地	特殊用地
商务办公用地	公共绿地	道路广场用地	


图例：

居住用地	基础教育设施用地	工业用地	教育科研用地
商住混合用地	文化娱乐用地	仓储用地	水域
商业金融用地	市政设施用地	对外交通用地	特殊用地
商务办公用地	公共绿地	道路广场用地	

图例：

控制列表

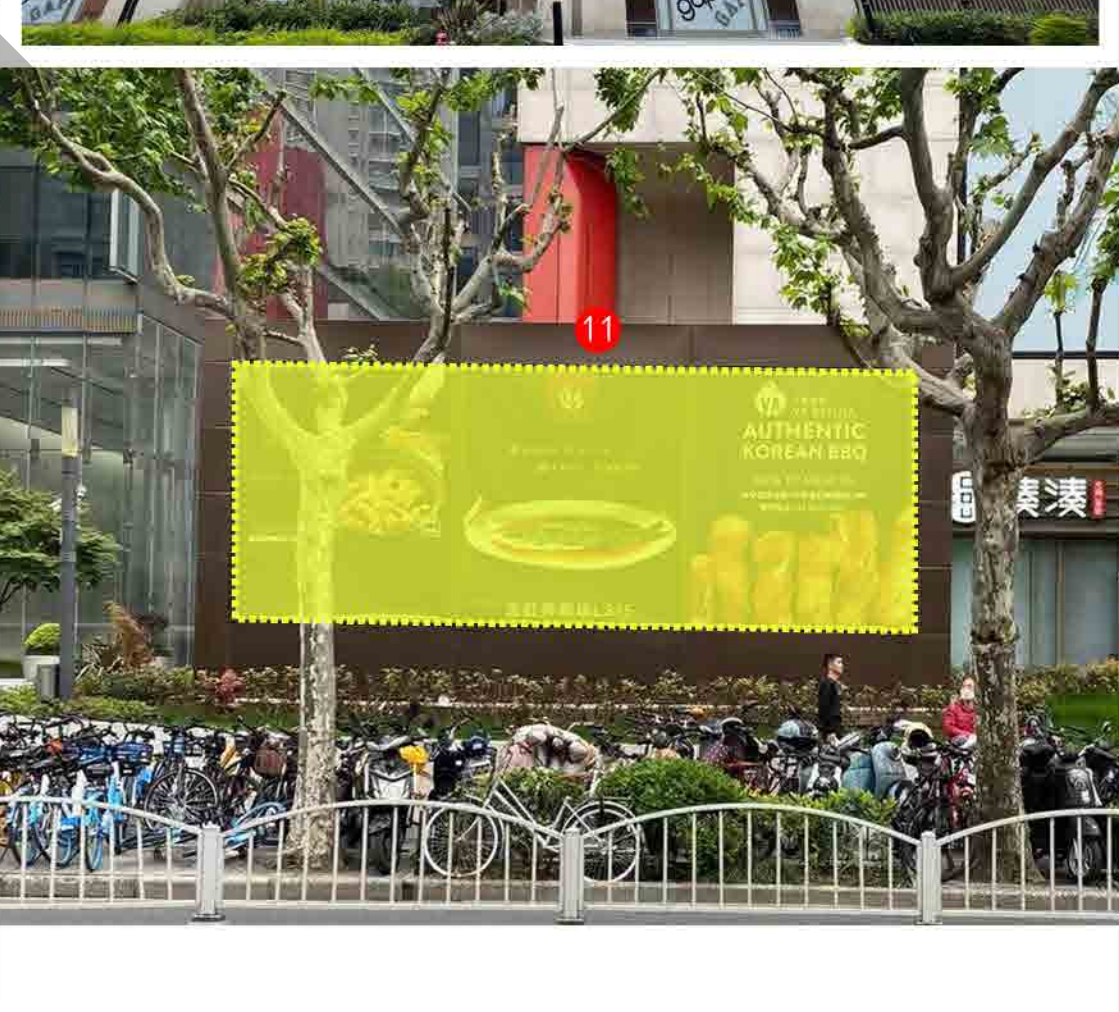

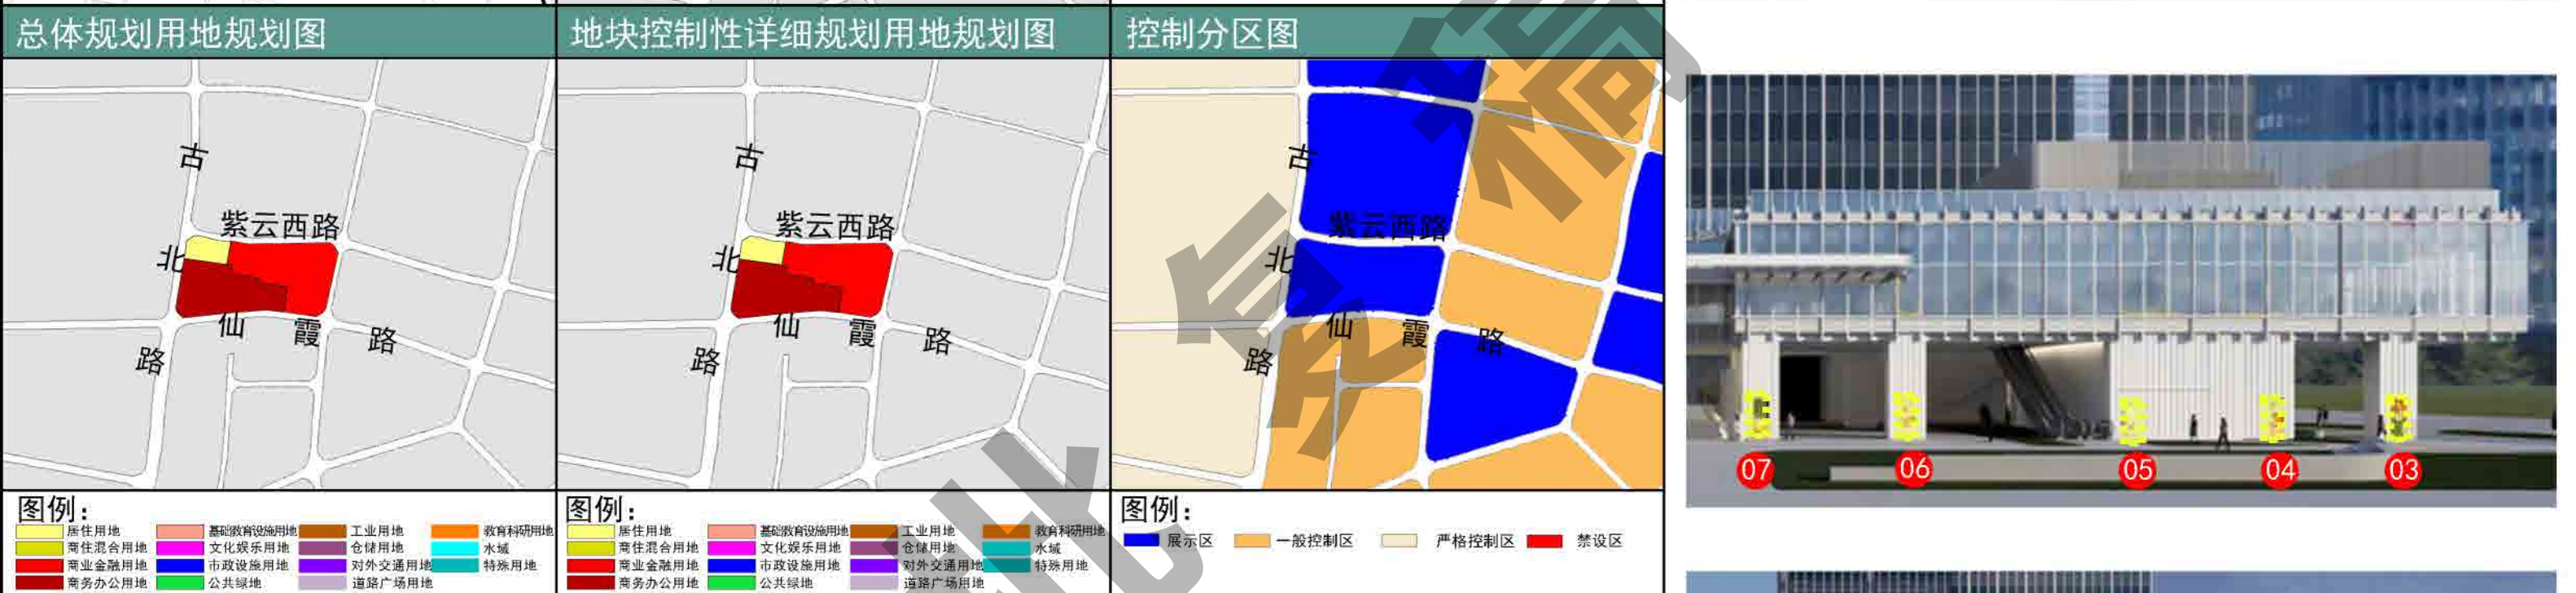

控制列表										
序号	设施点位编号	建筑类型	地址	户外广告设施类型	设施性质	设施刊播形式	设施尺寸	设施照明	设施色彩	备注
01	050980101A1SC	商业	艺丰中心（紫云西路99号）	附属灯箱广告	经营性	静态	H≤2.5m, L≤2m	内发光	与建筑相协调	新增
02	050980102A1SC	商业	艺丰中心（紫云西路99号）	附属灯箱广告	经营性	静态	H≤2.5m, L≤1m	内发光	与建筑相协调	新增
03	050980103A1SC	商业	艺丰中心（紫云西路99号）	附属灯箱广告	经营性	静态	H≤2.5m, L≤1m	内发光	与建筑相协调	新增
04	050980104A1SC	商业	艺丰中心（紫云西路99号）	附属灯箱广告	经营性	静态	H≤2.5m, L≤1m	内发光	与建筑相协调	新增
05	050980105A1SC	商业	艺丰中心（紫云西路99号）	附属灯箱广告	经营性	静态	H≤2.5m, L≤1m	内发光	与建筑相协调	新增
06	050980106A1SC	商业	艺丰中心（紫云西路99号）	附属灯箱广告	经营性	静态	H≤2.5m, L≤1m	内发光	与建筑相协调	新增
07	050980107A1SC	商业	艺丰中心（紫云西路99号）	附属灯箱广告	经营性	静态	H≤2.5m, L≤1m	内发光	与建筑相协调	新增
08	050980108A1SC	商业	艺丰中心（紫云西路99号）	附属灯箱广告	经营性	静态	H≤3.2m, L≤4m	内发光	与建筑相协调	新增
09	050980109A1SC	商业	艺丰中心（紫云西路99号）	附属灯箱广告	经营性	静态	H≤3.2m, L≤4m	内发光	与建筑相协调	新增

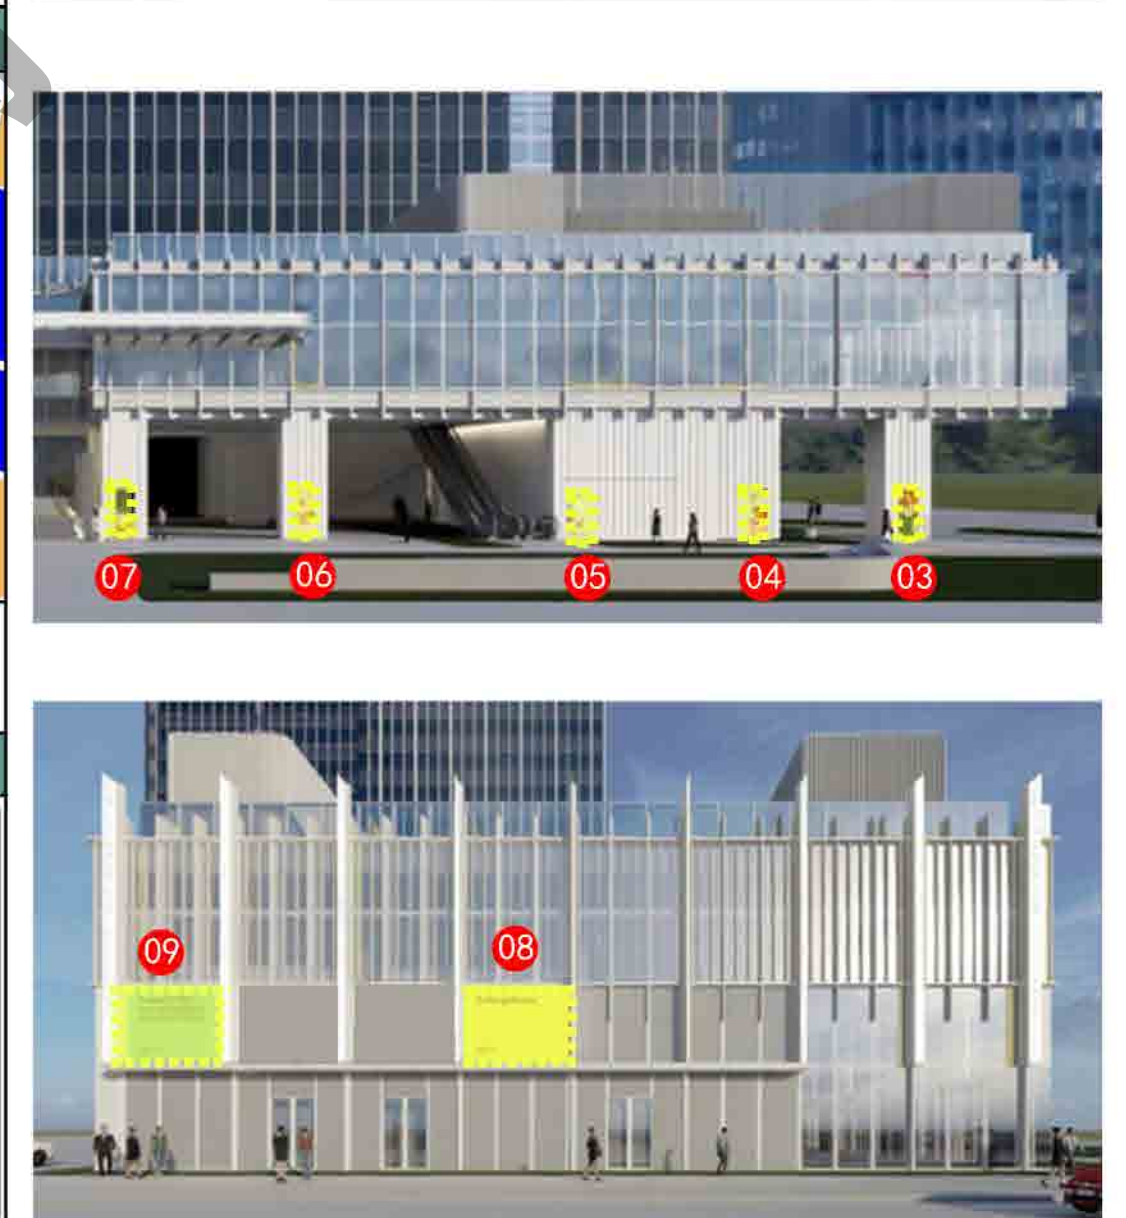


表4：户外广告设施设置规划一览表

	所属街道	序号	点位编号	建筑类型	地址	户外广告设施类型	设施性质	设施刊播形式	设施尺寸	设施照明	色彩	备注
1	天山路街道	1	050870101A3DC	文化	虹桥艺术中心（天山路888号）	附属电子显示装置类广告	经营性	动态	东立面：H≤11.6m，L≤19.3m南立面：H≤11.6m，L≤20.5m	LED光源	与建筑相协调	调整，保留右侧点位，新增左侧点位，具有亮度调节和一键关停功能
2	天山路街道	1	050870201A1SC	商业	巴黎春天（天山路762号）	附属灯箱广告	经营性	静态	H≤7.4m，L≤4.4m	内发光	与建筑相协调	保留
3	天山路街道	2	050870202A1SC	商业	巴黎春天（天山路762号）	附属灯箱广告	经营性	静态	H≤7.4m，L≤4.4m	内发光	与建筑相协调	保留
4	天山路街道	3	050870203A1SC	商业	巴黎春天（天山路762号）	附属灯箱广告	经营性	静态	H≤7.4m，L≤12.6m	内发光	与建筑相协调	保留
5	天山路街道	4	050870204A1SC	商业	巴黎春天（天山路762号）	附属灯箱广告	经营性	静态	H≤7.4m，L≤4.4m	内发光	与建筑相协调	保留
6	天山路街道	5	050870205A1SC	商业	巴黎春天（天山路762号）	附属灯箱广告	经营性	静态	H≤7.4m，L≤4.4m	内发光	与建筑相协调	保留
7	天山路街道	6	050870206A1SC	商业	巴黎春天（天山路762号）	附属灯箱广告	经营性	静态	H≤7.4m，L≤4.4m	内发光	与建筑相协调	保留
8	天山路街道	7	050870207A1SC	商业	巴黎春天（天山路762号）	附属灯箱广告	经营性	静态	H≤7.4m，L≤4.4m	内发光	与建筑相协调	保留
9	天山路街道	8	050870208A1SC	商业	巴黎春天（天山路762号）	附属灯箱广告	经营性	静态	H≤7.4m，L≤4.4m	内发光	与建筑相协调	保留
10	天山路街道	9	050870209A1SC	商业	巴黎春天（天山路762号）	附属灯箱广告	经营性	静态	H≤7.4m，L≤4.4m	内发光	与建筑相协调	保留
11	天山路街道	10	050870210A1SC	商业	巴黎春天（天山路762号）	附属灯箱广告	经营性	静态	H≤7.4m，L≤4.4m	内发光	与建筑相协调	保留
12	天山路街道	11	050870211A1SC	商业	巴黎春天（天山路762号）	附属灯箱广告	经营性	静态	H≤7.4m，L≤4.4m	内发光	与建筑相协调	保留
13	天山路街道	12	050870212A1SC	商业	巴黎春天（天山路762号）	附属灯箱广告	经营性	静态	H≤7.4m，L≤4.4m	内发光	与建筑相协调	保留
14	天山路街道	13	050870213A1SC	商业	巴黎春天（天山路762号）	附属灯箱广告	经营性	静态	H≤7.4m，L≤4.4m	内发光	与建筑相协调	保留
15	天山路街道	14	050870214A1SC	商业	巴黎春天（天山路762号）	附属灯箱广告	经营性	静态	H≤8m，L≤16m	内发光	与建筑相协调	保留
16	天山路街道	1	050890101A1SC	商业	汇金百货（天山路900号）	附属灯箱广告	经营性	静态	H≤6.8m，L≤4.2m	内发光	与建筑相协调	保留
17	天山路街道	2	050890102A1SC	商业	汇金百货（天山路900号）	附属灯箱广告	经营性	静态	H≤6.8m，L≤4.2m	内发光	与建筑相协调	保留
18	天山路街道	3	050890103A1SC	商业	汇金百货（天山路900号）	附属灯箱广告	经营性	静态	H≤6.8m，L≤4.2m	内发光	与建筑相协调	保留
19	天山路街道	4	050890104A1SC	商业	汇金百货（天山路900号）	附属灯箱广告	经营性	静态	H≤6.8m，L≤4.2m	内发光	与建筑相协调	保留
20	天山路街道	5	050890105A3DC	商业	汇金百货（天山路900号）	附属电子显示装置类广告	经营性	动态	H≤7.9m，L≤19.5m	LED光源	与建筑相协调	保留，具有亮度调节和一键关停功能
21	天山路街道	6	050890106A1SC	商业	汇金百货（天山路900号）	附属灯箱广告	经营性	静态	H≤6.8m，L≤4.2m	内发光	与建筑相协调	保留
22	天山路街道	7	050890107A1SC	商业	汇金百货（天山路900号）	附属灯箱广告	经营性	静态	H≤6.8m，L≤4.2m	内发光	与建筑相协调	保留
23	天山路街道	8	050890108A1SC	商业	汇金百货（天山路900号）	附属灯箱广告	经营性	静态	H≤6.8m，L≤4.2m	内发光	与建筑相协调	保留
24	天山路街道	9	050890109A1SC	商业	汇金百货（天山路900号）	附属灯箱广告	经营性	静态	H≤6.8m，L≤4.2m	内发光	与建筑相协调	保留
25	天山路街道	10	050890110A1SC	商业	汇金百货（天山路900号）	附属灯箱广告	经营性	静态	H≤6.8m，L≤4.2m	内发光	与建筑相协调	保留
26	天山路街道	11	050890111A5SC	大型商业	汇金百货（天山路900号）	附属贴膜式广告	经营性	静态	H≤17.4m，L≤11.5m	无照明	与建筑相协调	新增
27	天山路街道	12	050890112A5SC	大型商业	汇金百货（天山路900号）	附属贴膜式广告	经营性	静态	H≤17.4m，L≤7.5m	无照明	与建筑相协调	新增
28	天山路街道	1	050930101A1SC	商业	现所·创邑MIX（天山路1111号）	附属灯箱广告	经营性	静态	H≤3.6m，L≤3m	内发光	与建筑相协调	调整
29	天山路街道	2	050930102A1SC	商业	现所·创邑MIX（天山路1111号）	附属灯箱广告	经营性	静态	H≤3.6m，L≤3m	内发光	与建筑相协调	调整
30	天山路街道	3	050930103A1SC	商业	现所·创邑MIX（天山路1111号）	附属灯箱广告	经营性	静态	H≤13.5m，L≤4m	内发光	与建筑相协调	调整
31	天山路街道	4	050930104A1SC	商业	现所·创邑MIX（天山路1111号）	附属灯箱广告	经营性	静态	H≤13.5m，L≤3.3m	内发光	与建筑相协调	调整
32	天山路街道	5	050930105A1SC	商业	现所·创邑MIX（天山路1111号）	附属灯箱广告	经营性	静态	H≤3.6m，L≤2.3m	内发光	与建筑相协调	调整
33	天山路街道	1	050950101A3DC	商业	虹桥南丰城（遵义路100号）	附属电子显示装置类广告	经营性	动态	H≤5.2m，L≤15.1m	LED光源	与建筑相协调	保留，具有亮度调节和一键关停功能
34	天山路街道	2	050950102A1SC	商业	虹桥南丰城（遵义路100号）	附属灯箱广告	经营性	静态	H≤8.8m，L≤5.4m	内发光	与建筑相协调	保留
35	天山路街道	3	050950103A1SC	商业	虹桥南丰城（遵义路100号）	附属灯箱广告	经营性	静态	H≤8.8m，L≤5.4m	内发光	与建筑相协调	保留
36	天山路街道	4	050950104A1SC	商业	虹桥南丰城（遵义路100号）	附属灯箱广告	经营性	静态	H≤6.7m，L≤20.6m	内发光	与建筑相协调	保留

天山路街道户外广告数据汇总


37	天山路街道	5	050950105A1SC	商业	虹桥南丰城（遵义路100号）	附属灯箱广告	经营性	静态	H≤8.8m，L≤5.4m	内发光	与建筑相协调	保留
38	天山路街道	6	050950106A1SC	商业	虹桥南丰城（遵义路100号）	附属灯箱广告	经营性	静态	H≤8.8m，L≤5.4m	内发光	与建筑相协调	保留
39	天山路街道	7	050950107A1SC	商业	虹桥南丰城（遵义路100号）	附属灯箱广告	经营性	静态	H≤8.8m，L≤5.4m	内发光	与建筑相协调	保留
40	天山路街道	8	050950108A3DC	商业	虹桥南丰城（遵义路100号）	附属电子显示装置类广告	经营性	动态	H≤2.8m，L≤5.7m	LED光源	与建筑相协调	保留，具有亮度调节和一键关停功能
41	天山路街道	1	050970101A1SC	商业	金虹桥中心（茅台路179号）	附属灯箱广告	经营性	静态	H≤4m，L≤2.7m	内发光	与建筑相协调	保留
42	天山路街道	2	050970102A1SC	商业	金虹桥中心（茅台路179号）	附属灯箱广告	经营性	静态	H≤4.7m，L≤6.2m	内发光	与建筑相协调	保留
43	天山路街道	3	050970103A1SC	商业	金虹桥中心（茅台路179号）	附属灯箱广告	经营性	静态	H≤4.7m，L≤4.1m	内发光	与建筑相协调	保留
44	天山路街道	4	050970104A1SC	商业	金虹桥中心（茅台路179号）	附属灯箱广告	经营性	静态	H≤4.7m，L≤6.9m	内发光	与建筑相协调	保留
45	天山路街道	5	050970105A1SC	商业	金虹桥中心（茅台路179号）	附属灯箱广告	经营性	静态	H≤9.6m，L≤5.5m	内发光	与建筑相协调	保留
46	天山路街道	6	050970106A1SC	商业	金虹桥中心（茅台路179号）	附属灯箱广告	经营性	静态	H≤4.7m，L≤4.1m	内发光	与建筑相协调	保留
47	天山路街道	7	050970107A1SC	商业	金虹桥中心（茅台路179号）	附属灯箱广告	经营性	静态	H≤4.7m，L≤4.1m	内发光	与建筑相协调	新增
48	天山路街道	8	050970108A1SC	商业	金虹桥中心（茅台路179号）	附属灯箱广告	经营性	静态	H≤3.4m，L≤6.3m	内发光	与建筑相协调	保留
49	天山路街道	9	050970109A1SC	商业	金虹桥中心（茅台路179号）	附属灯箱广告	经营性	静态	H≤5.2m，L≤6.3m	内发光	与建筑相协调	保留
50	天山路街道	10	050970110A1SC	商业	金虹桥中心（茅台路179号）	附属灯箱广告	经营性	静态	H≤5.2m，L≤5.6m	内发光	与建筑相协调	新增
51	天山路街道	11	050970111A1SC	商业	金虹桥中心（茅台路179号）	附属灯箱广告	经营性	静态	H≤4.5m，L≤9.2m	内发光	与建筑相协调	新增
52	天山路街道	1	050980101A1SC	商业	艺丰中心（紫云西路99号）	附属灯箱广告	经营性	静态	H≤2.5m，L≤2m	内发光	与建筑相协调	新增
53	天山路街道	2	050980102A1SC	商业	艺丰中心（紫云西路99号）	附属灯箱广告	经营性	静态	H≤2.5m，L≤1m	内发光	与建筑相协调	新增
54	天山路街道	3	050980103A1SC	商业	艺丰中心（紫云西路99号）	附属灯箱广告	经营性	静态	H≤2.5m，L≤1m	内发光	与建筑相协调	新增
55	天山路街道	4	050980104A1SC	商业	艺丰中心（紫云西路99号）	附属灯箱广告	经营性	静态	H≤2.5m，L≤1m	内发光	与建筑相协调	新增
56	天山路街道	5	050980105A1SC	商业	艺丰中心（紫云西路99号）	附属灯箱广告	经营性	静态	H≤2.5m，L≤1m	内发光	与建筑相协调	新增
57	天山路街道	6	050980106A1SC	商业	艺丰中心（紫云西路99号）	附属灯箱广告	经营性	静态	H≤2.5m，L≤1m	内发光	与建筑相协调	新增
58	天山路街道	7	050980107A1SC	商业	艺丰中心（紫云西路99号）	附属灯箱广告	经营性	静态	H≤2.5m，L≤1m	内发光	与建筑相协调	新增
59	天山路街道	8	050980108A1SC	商业	艺丰中心（紫云西路99号）	附属灯箱广告	经营性	静态	H≤3.2m，L≤4m	内发光	与建筑相协调	新增
60	天山路街道	9	050980109A1SC	商业	艺丰中心（紫云西路99号）	附属灯箱广告	经营性	静态	H≤3.2m，L≤4m	内发光	与建筑相协调	新增

4.7虹桥街道（万都中心、高岛屋及周边区域）

街坊索引图(街道范围)

万都中心-长宁古北商圈写字楼,位于虹桥-古北商业中心。
上海高岛屋百货毗邻古北黄金城，地铁10号线伊犁路站可直达。

展示区：万都中心
一般控制区：吉盛伟邦、高岛屋

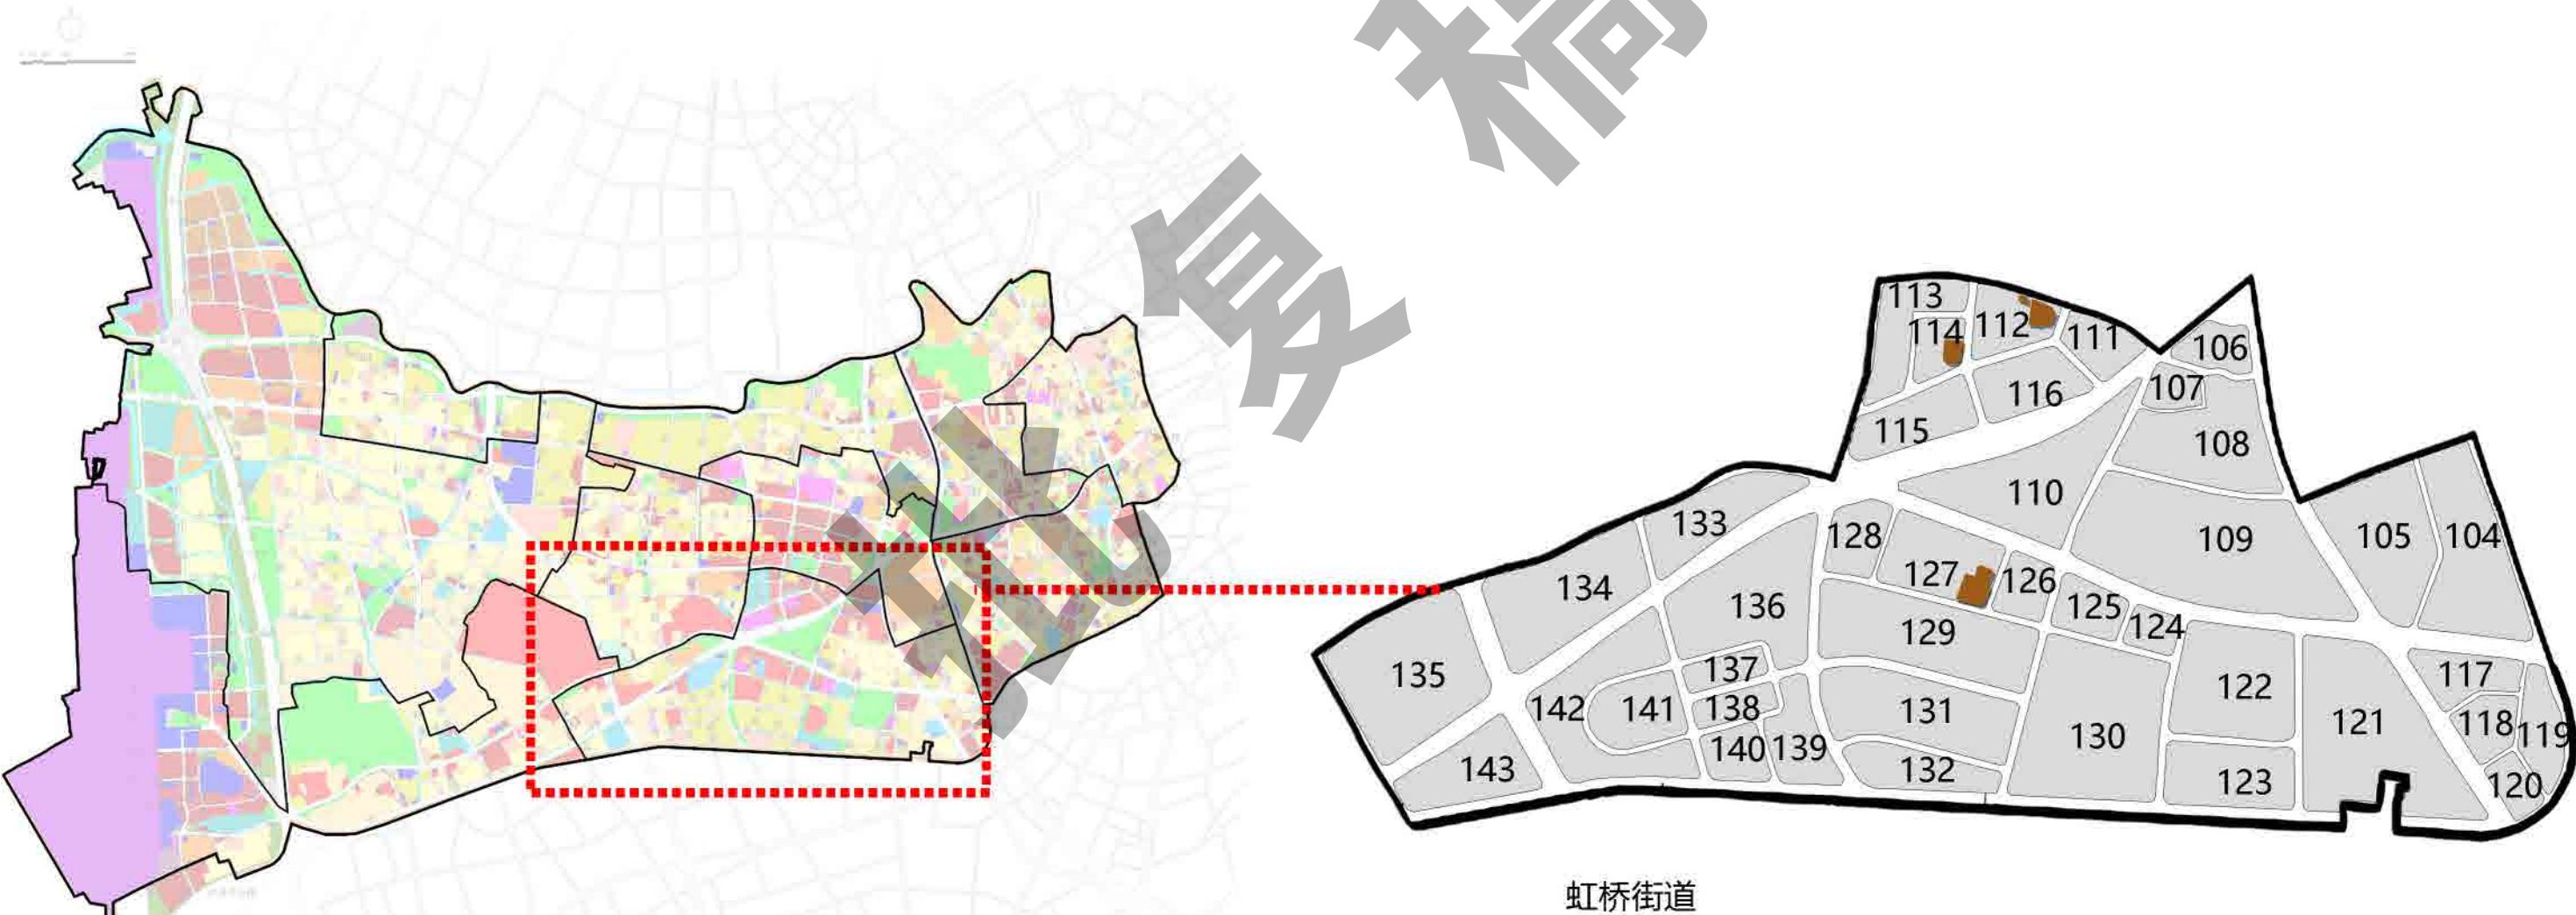


4.7虹桥街道（万都中心、高岛屋及周边区域）

土地使用规划图

万都中心周边区域用地主要以商务办公用地、商业金融用地、文化娱乐用地为主。


高岛屋周边区域用地主要以商务办公用地、商业金融用地、商住、居住用地为主。

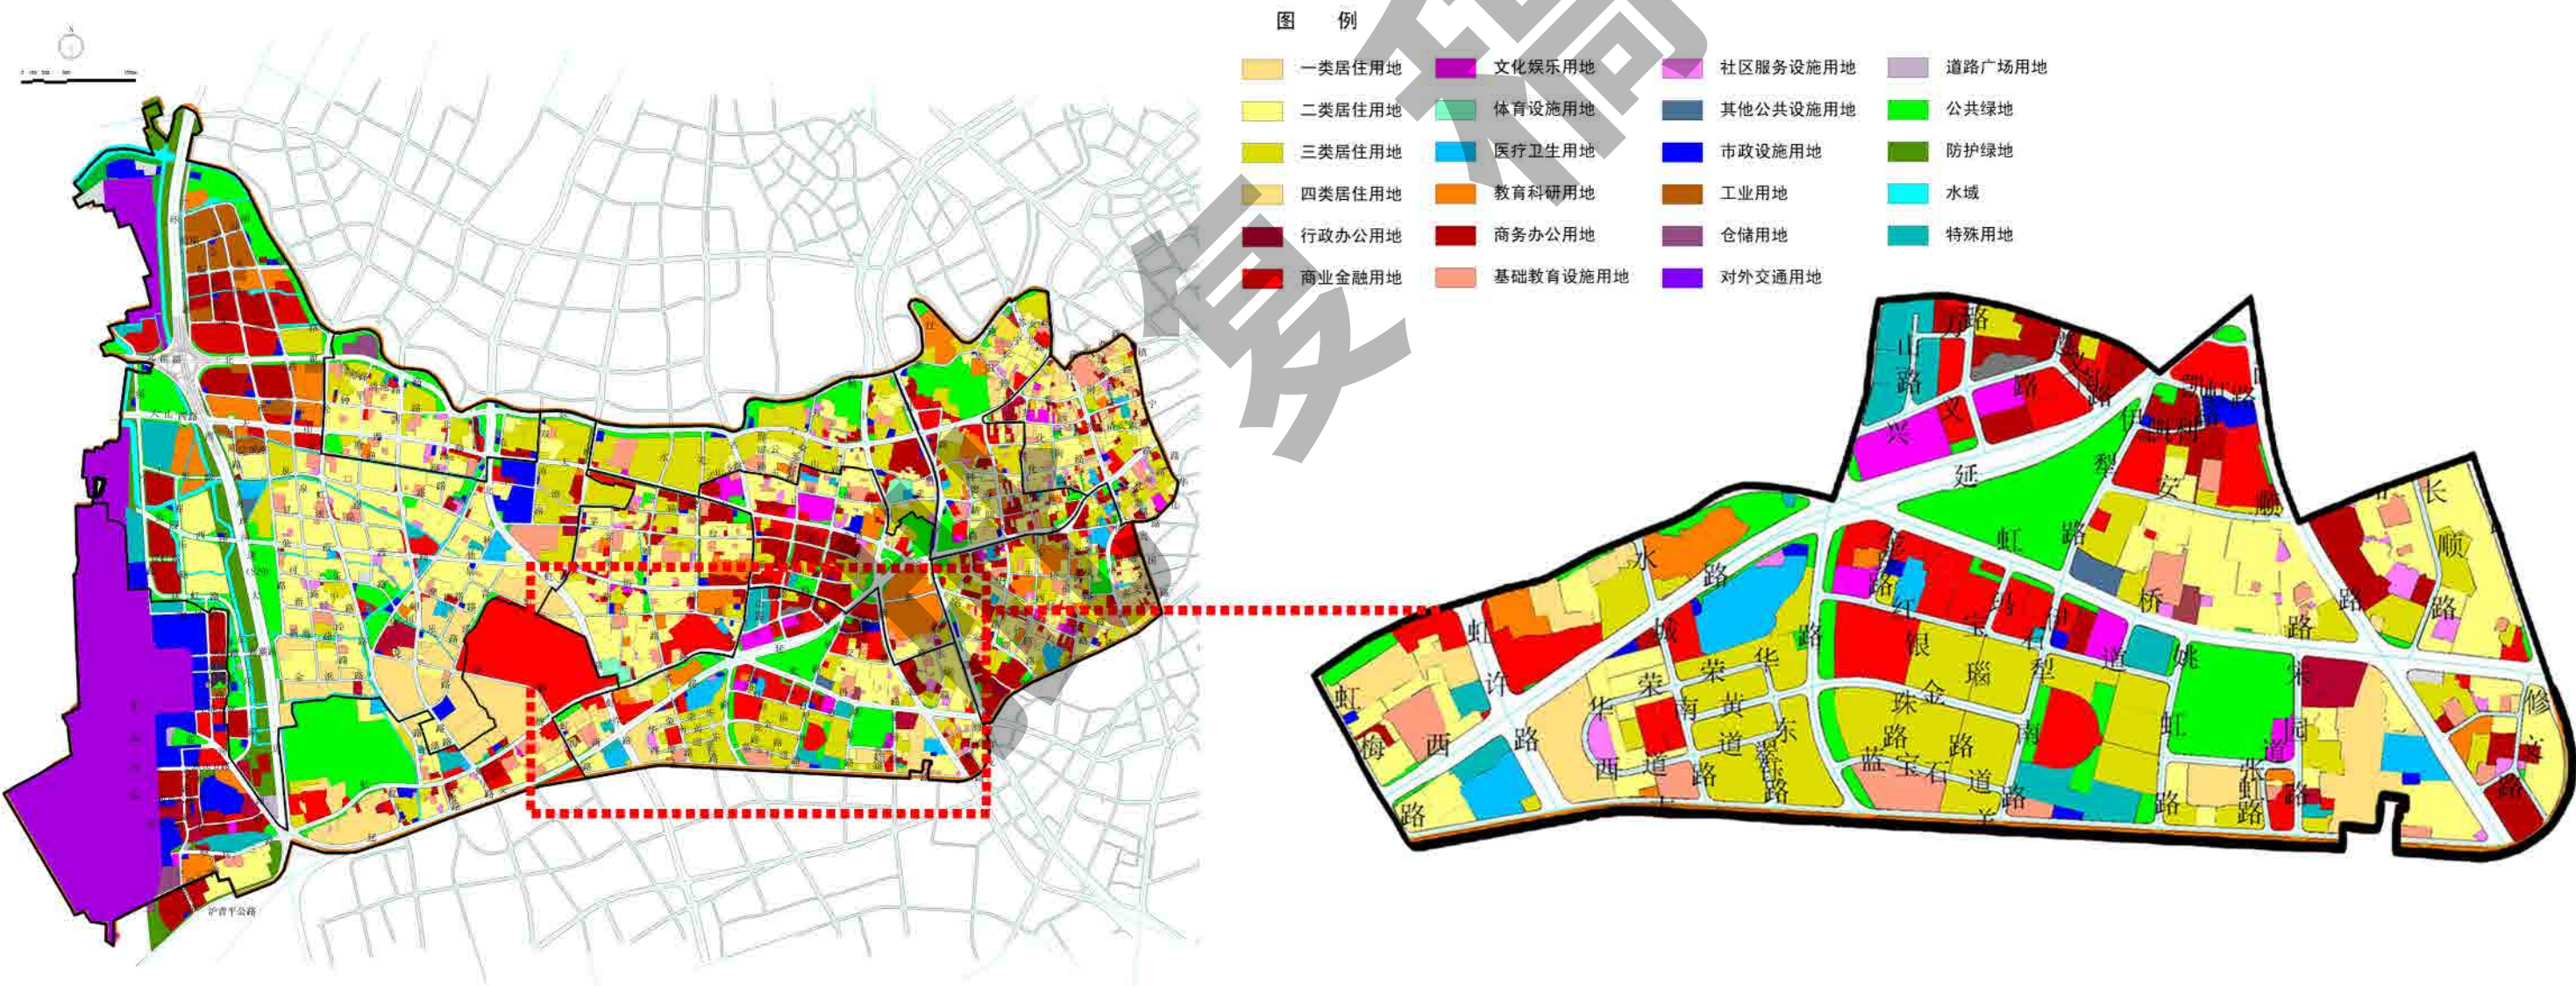


4.7虹桥街道（万都中心、高岛屋及周边区域）

阵地规划三区划分图


《户外广告设施设置规划》界定本区域为户外广告设施设置展示区、一般控制区及严格控制区，按总规控制区的规划管理和控制要求，对本区域的户外广告设施进行分类控制和设置。

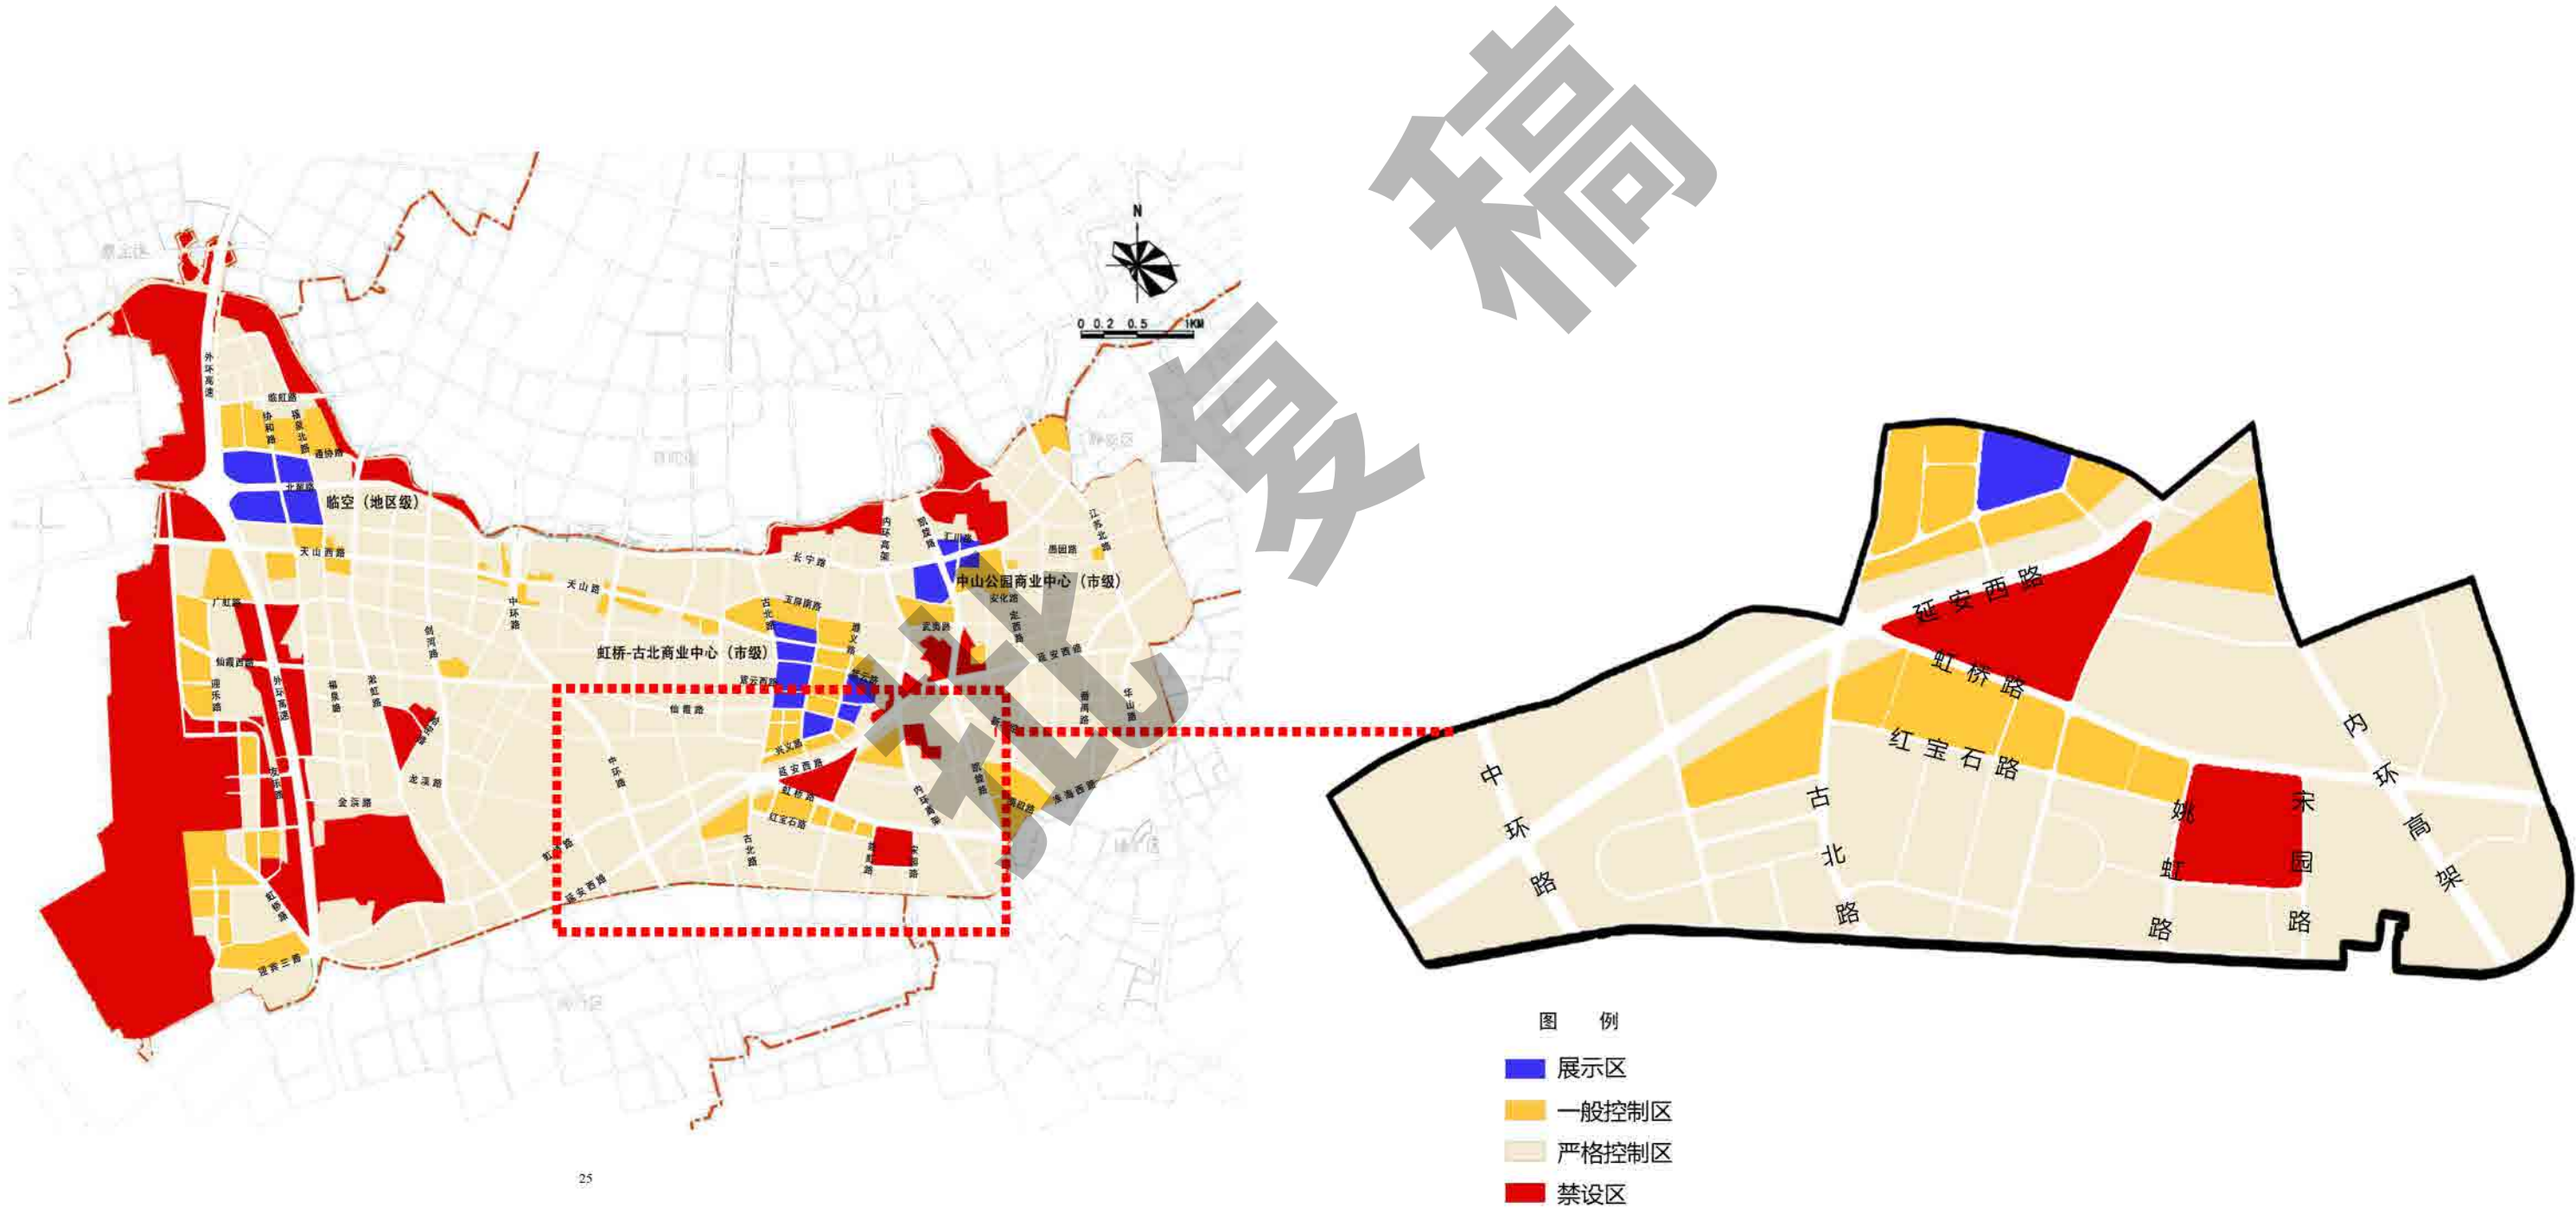

广告点位立面分布图

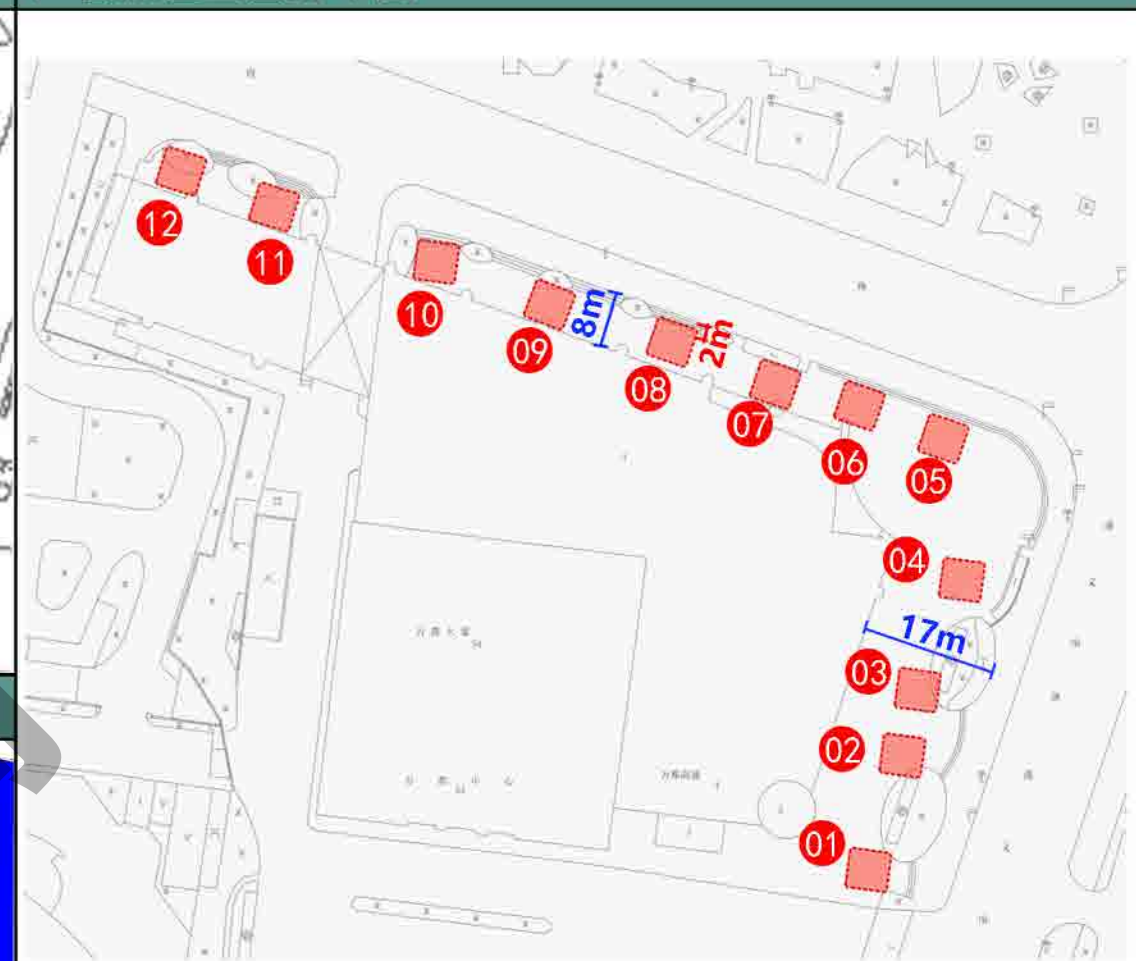

控制分区图

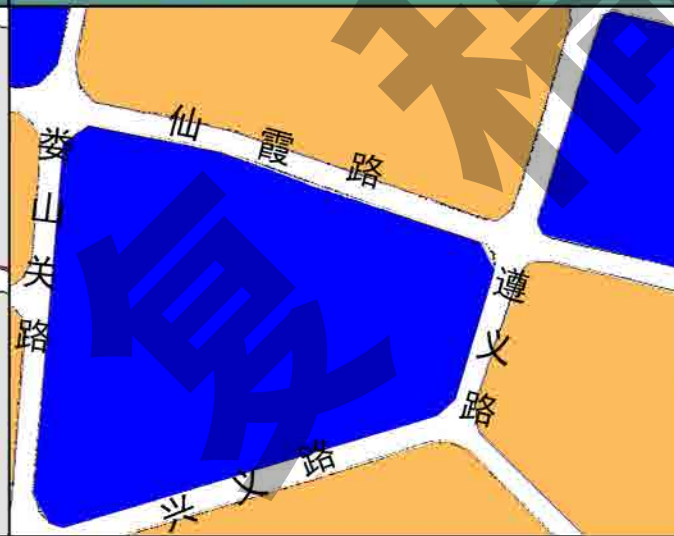

图例:


	展示区		一般控制区		严格控制区		禁设区
---	-----	---	-------	---	-------	---	-----


独立式广告至道路红线距离

01-12独立式广告点位设置场地宽度8m-17m，远离道路红线2m，设置间距大于5m。



序号	设施点位编号	建筑类型	地址	户外广告设施类型	设施性质	设施刊播形式	设施尺寸	设施照明	设施色彩	备注
01	05112010111SC	商业	万都中心（兴义路8号）	独立灯箱广告	经营性	静态	H≤2.5m, L≤1m	内发光	与环境相协调	保留
02	05112010211SC	商业	万都中心（兴义路8号）	独立灯箱广告	经营性	静态	H≤2.5m, L≤1m	内发光	与环境相协调	保留
03	05112010311SC	商业	万都中心（兴义路8号）	独立灯箱广告	经营性	静态	H≤2.5m, L≤1m	内发光	与环境相协调	保留
04	05112010411SC	商业	万都中心（兴义路8号）	独立灯箱广告	经营性	静态	H≤2.5m, L≤1m	内发光	与环境相协调	保留
05	05112010511SC	商业	万都中心（兴义路8号）	独立灯箱广告	经营性	静态	H≤2.5m, L≤1m	内发光	与环境相协调	保留
06	05112010611SC	商业	万都中心（兴义路8号）	独立灯箱广告	经营性	静态	H≤2.5m, L≤1m	内发光	与环境相协调	保留
07	05112010711SC	商业	万都中心（兴义路8号）	独立灯箱广告	经营性	静态	H≤2.5m, L≤1m	内发光	与环境相协调	保留
08	05112010811SC	商业	万都中心（兴义路8号）	独立灯箱广告	经营性	静态	H≤2.5m, L≤1m	内发光	与环境相协调	保留
09	05112010911SC	商业	万都中心（兴义路8号）	独立灯箱广告	经营性	静态	H≤2.5m, L≤1m	内发光	与环境相协调	保留
10	05112011011SC	商业	万都中心（兴义路8号）	独立灯箱广告	经营性	静态	H≤2.5m, L≤1m	内发光	与环境相协调	保留
11	05112011111SC	商业	万都中心（兴义路8号）	独立灯箱广告	经营性	静态	H≤2.5m, L≤1m	内发光	与环境相协调	保留
12	05112011211SC	商业	万都中心（兴义路8号）	独立灯箱广告	经营性	静态	H≤2.5m, L≤1m	内发光	与环境相协调	保留

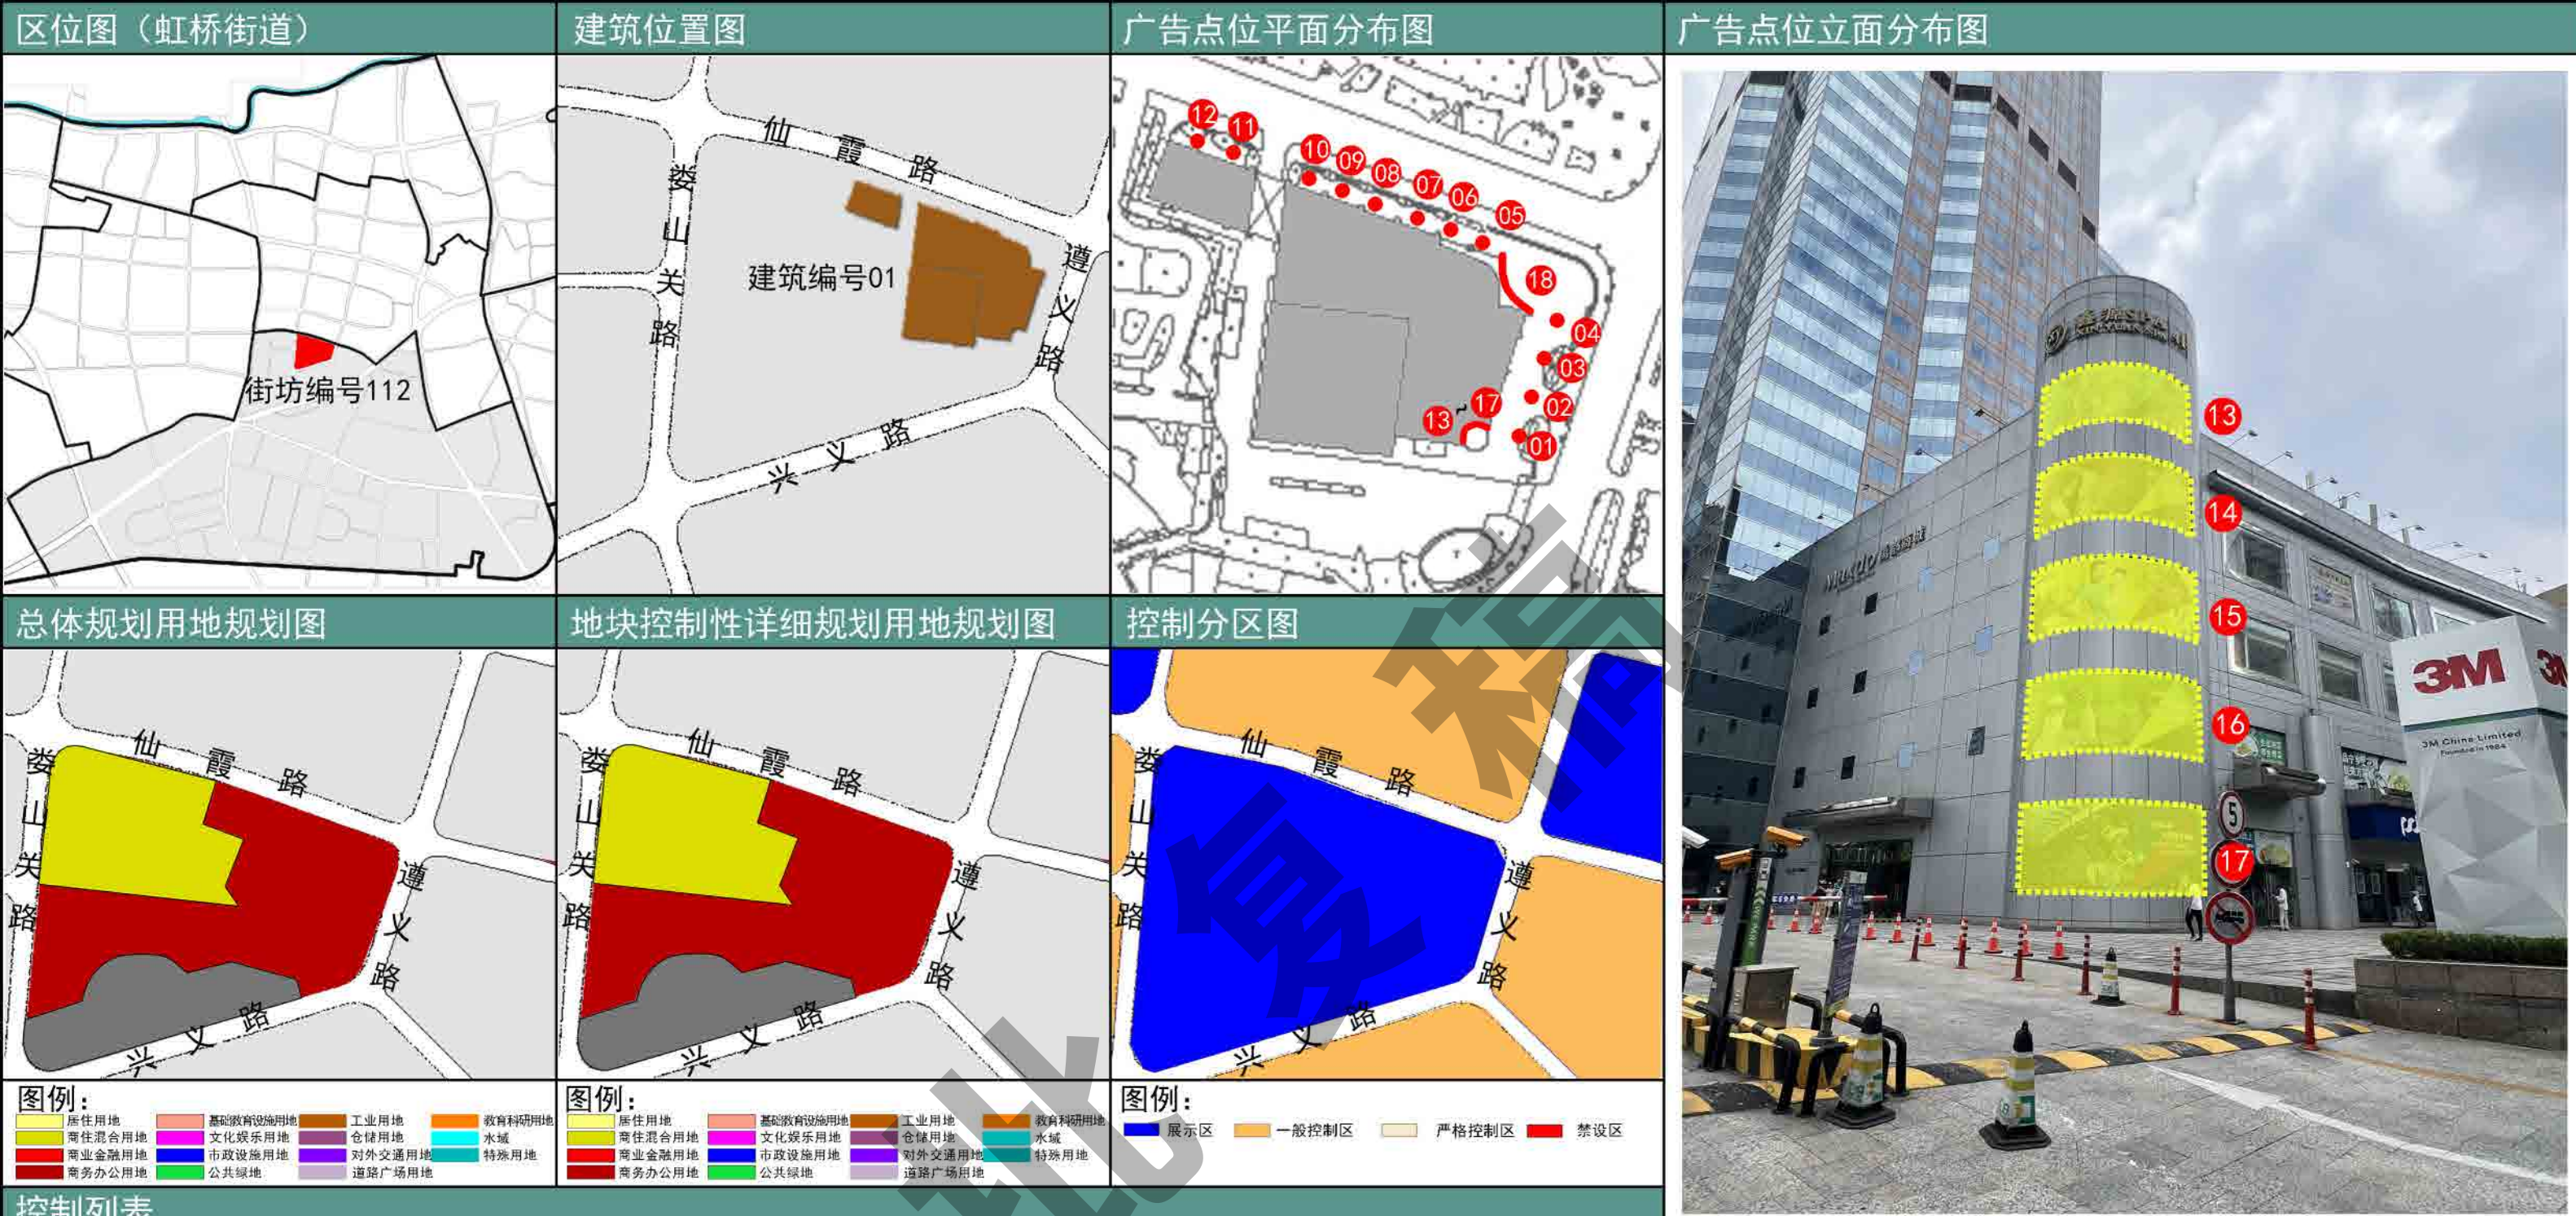

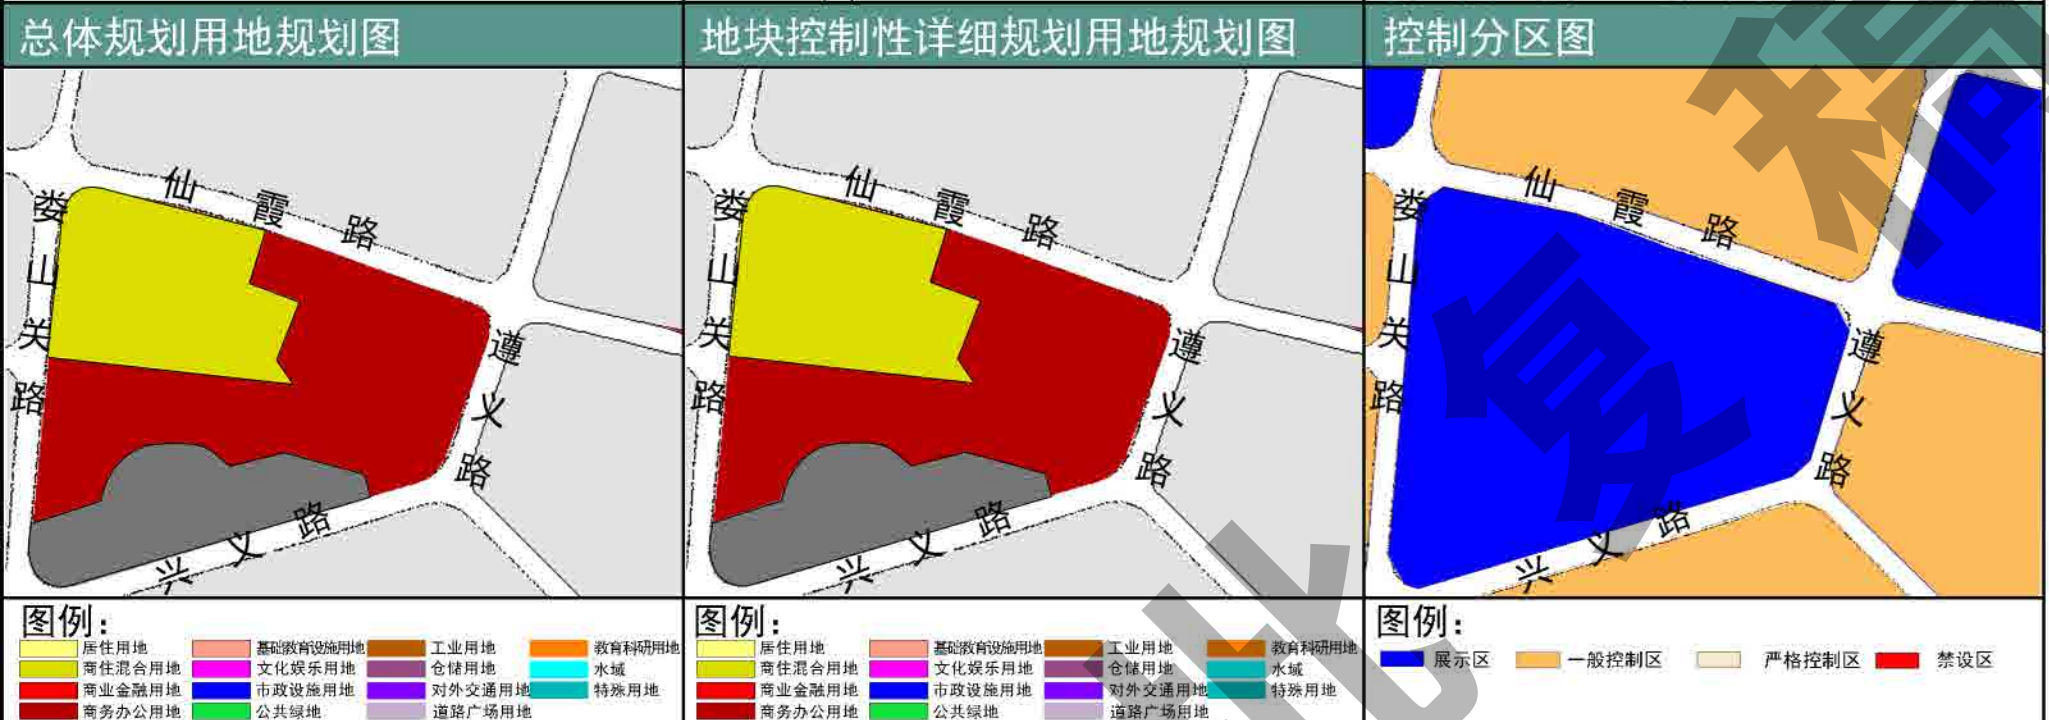

图例:

居住用地	基础教育设施用地	工业用地	教育科研用地
商住混合用地	文化娱乐用地	仓储用地	水域
商业金融用地	市政设施用地	对外交通用地	特殊用地
商务办公用地	公共绿地	道路广场用地	

图例:

居住用地	基础教育设施用地	工业用地	教育科研用地
商住混合用地	文化娱乐用地	仓储用地	水域
商业金融用地	市政设施用地	对外交通用地	特殊用地
商务办公用地	公共绿地	道路广场用地	


图例:

展示区	一般控制区	严格控制区	禁设区
-----	-------	-------	-----

序号	设施点位编号	建筑类型	地址	户外广告设施类型	设施性质	设施刊播形式	设施尺寸	设施照明	设施色彩	备注
18	051120118A3DC	商业	万都中心（兴义路8号）	附属电子显示装置类广告	经营性	动态	H≤10m, L≤12m	LED光源	与建筑相协调	保留、具有亮度调节和一键关停功能



电子显示屏距离最近住宅居室窗户102米。

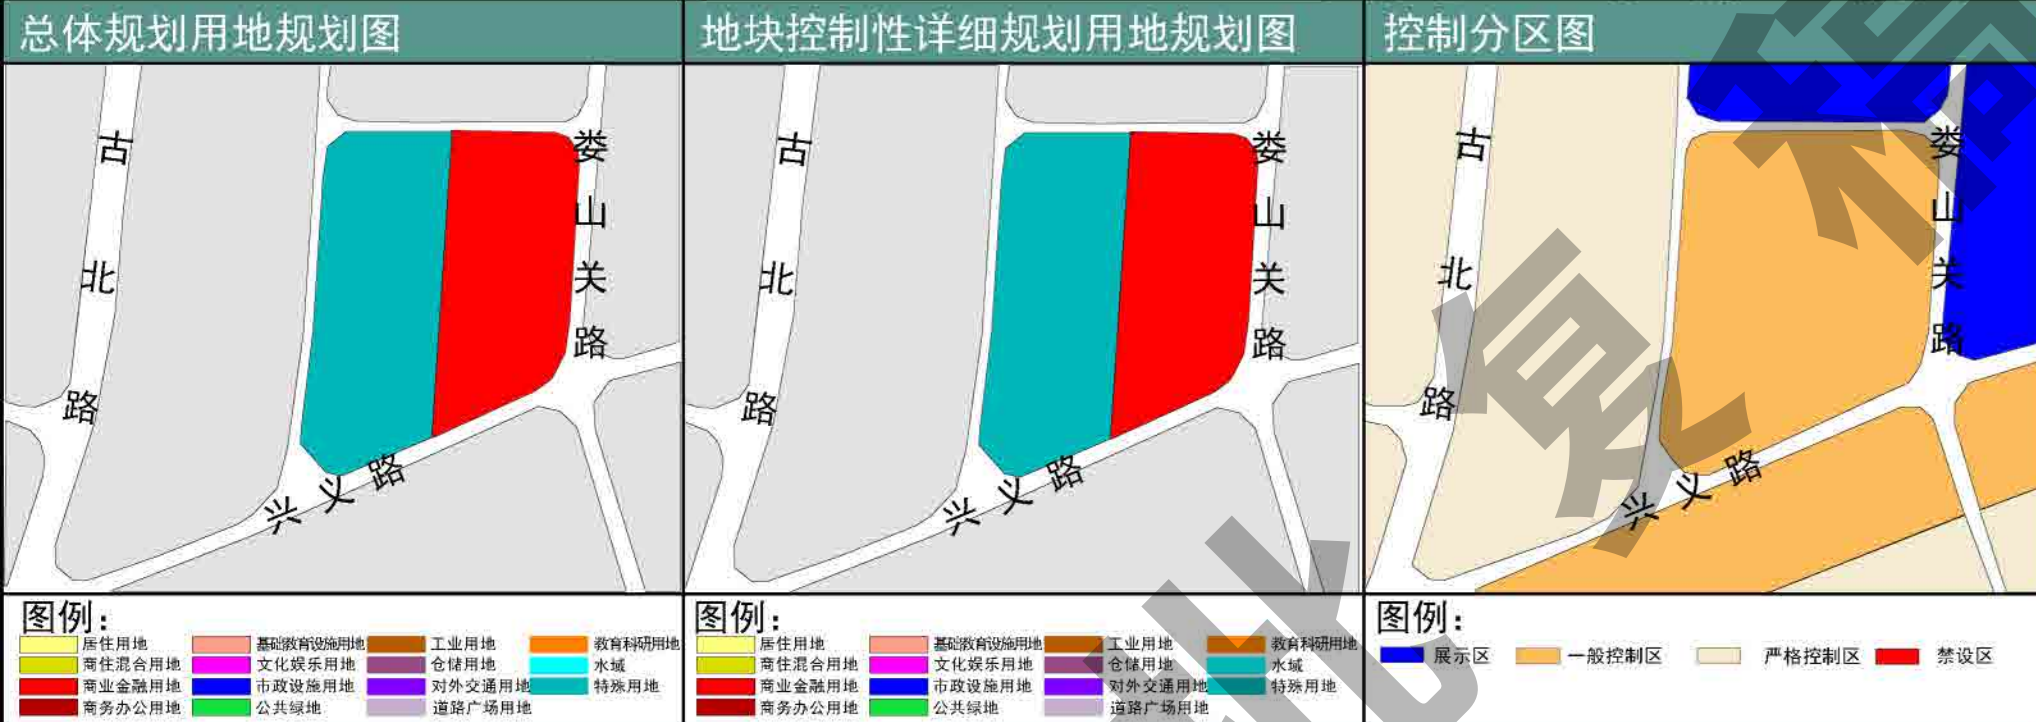

图例:


居住用地	基础教育设施用地	工业用地	教育科研用地
商住混合用地	文化娱乐用地	仓储用地	水域
商业金融用地	市政设施用地	对外交通用地	特殊用地
商务办公用地	公共绿地	道路广场用地	

图例:

居住用地	基础教育设施用地	工业用地	教育科研用地
商住混合用地	文化娱乐用地	仓储用地	水域
商业金融用地	市政设施用地	对外交通用地	特殊用地
商务办公用地	公共绿地	道路广场用地	

图例:

控制列表

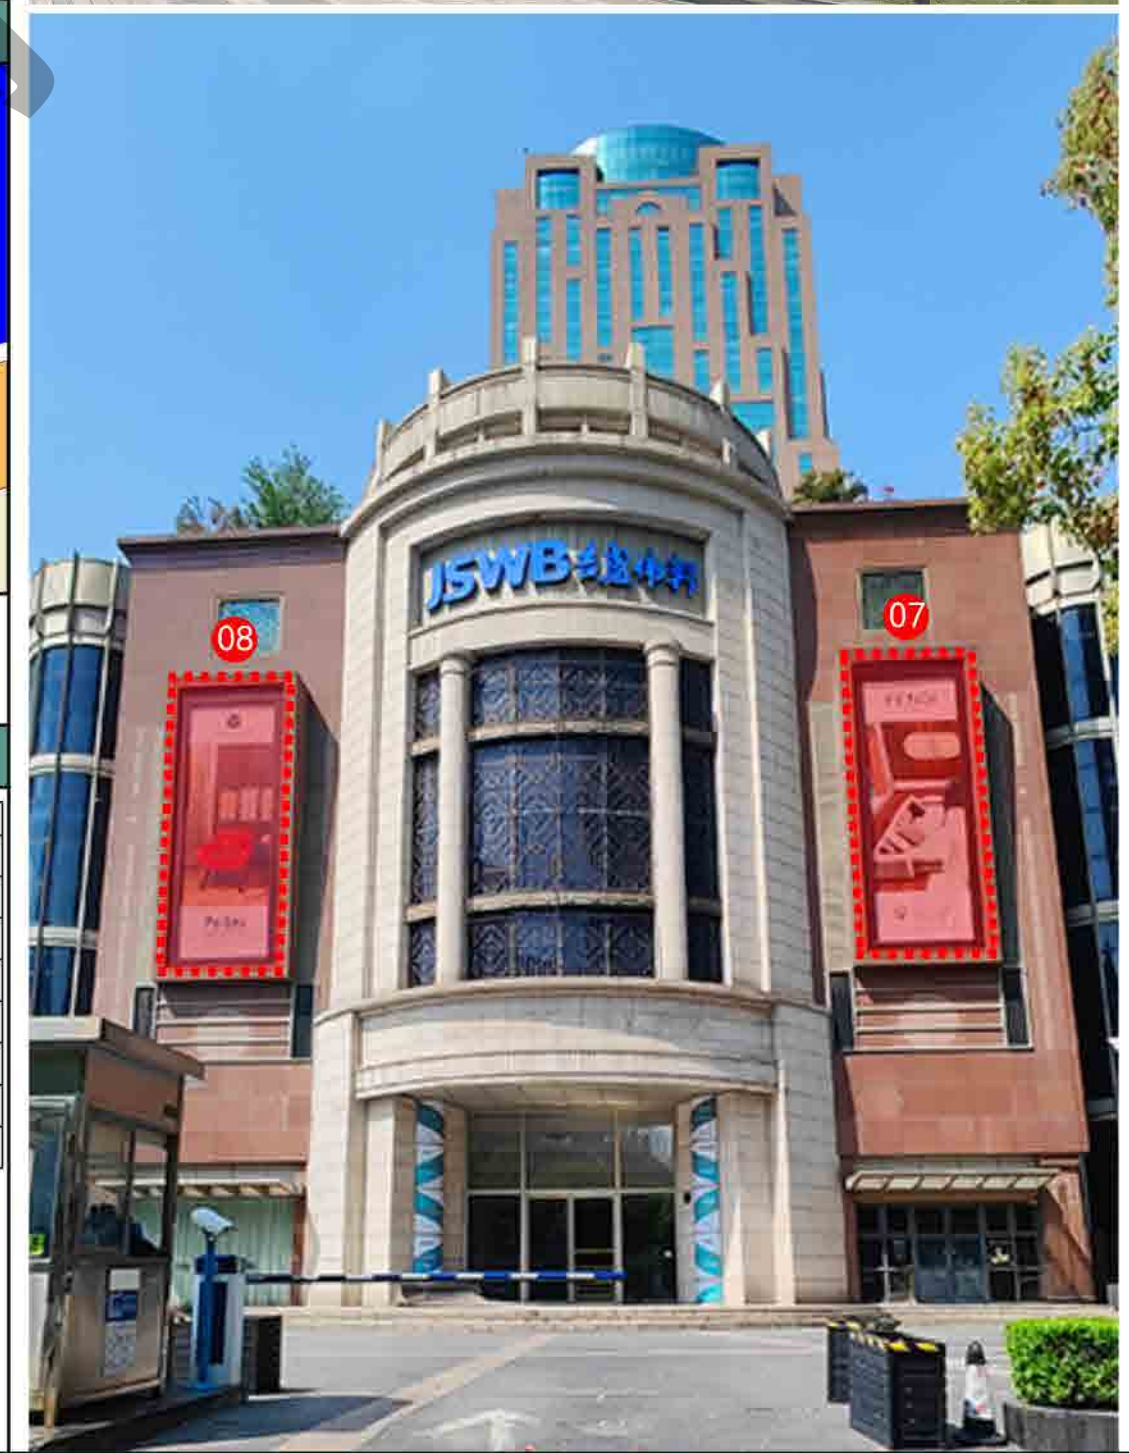

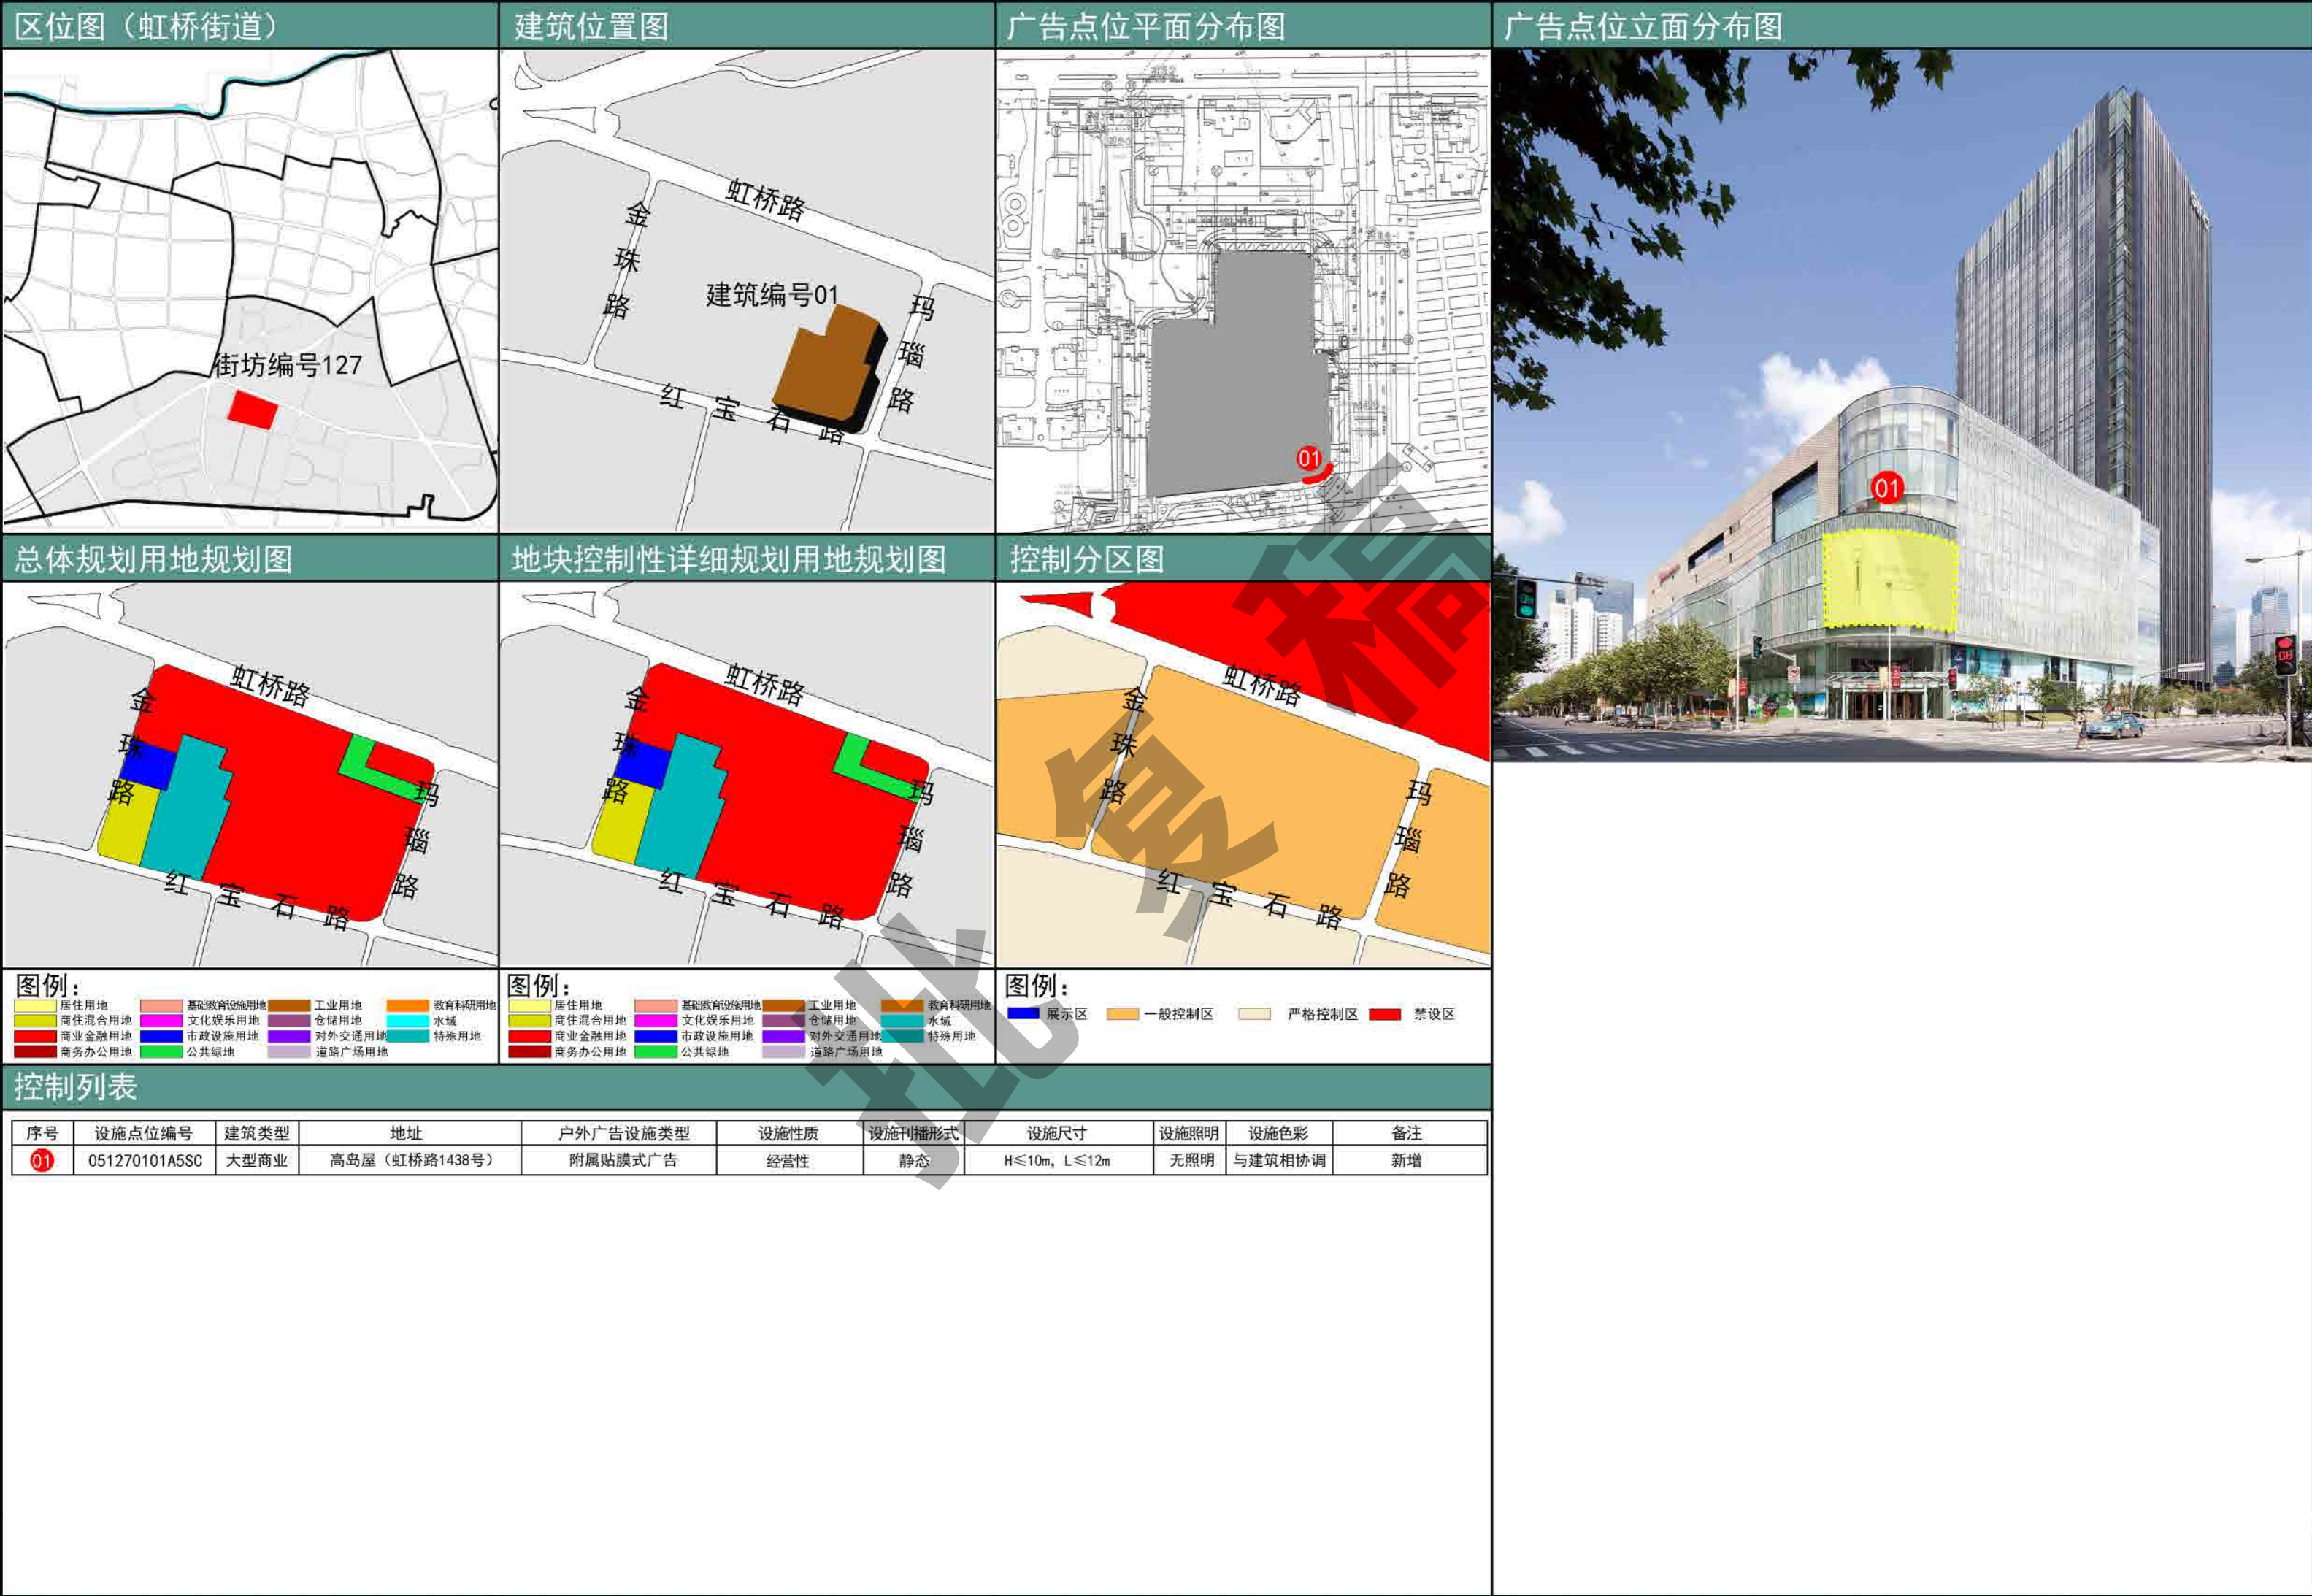


表4：户外广告设施设置规划一览表


	所属街道	序号	点位编号	建筑类型	地址	户外广告设施类型	设施性质	设施刊播形式	设施尺寸	设施照明	色彩	备注
1	虹桥街道	1	05112010111SC	商业	万都中心（兴义路8号）	独立灯箱广告	经营性	静态	H≤2.5m，L≤1m	内发光	与环境相协调	保留
2	虹桥街道	2	05112010211SC	商业	万都中心（兴义路8号）	独立灯箱广告	经营性	静态	H≤2.5m，L≤1m	内发光	与环境相协调	保留
3	虹桥街道	3	05112010311SC	商业	万都中心（兴义路8号）	独立灯箱广告	经营性	静态	H≤2.5m，L≤1m	内发光	与环境相协调	保留
4	虹桥街道	4	05112010411SC	商业	万都中心（兴义路8号）	独立灯箱广告	经营性	静态	H≤2.5m，L≤1m	内发光	与环境相协调	保留
5	虹桥街道	5	05112010511SC	商业	万都中心（兴义路8号）	独立灯箱广告	经营性	静态	H≤2.5m，L≤1m	内发光	与环境相协调	保留
6	虹桥街道	6	05112010611SC	商业	万都中心（兴义路8号）	独立灯箱广告	经营性	静态	H≤2.5m，L≤1m	内发光	与环境相协调	保留
7	虹桥街道	7	05112010711SC	商业	万都中心（兴义路8号）	独立灯箱广告	经营性	静态	H≤2.5m，L≤1m	内发光	与环境相协调	保留
8	虹桥街道	8	05112010811SC	商业	万都中心（兴义路8号）	独立灯箱广告	经营性	静态	H≤2.5m，L≤1m	内发光	与环境相协调	保留
9	虹桥街道	9	05112010911SC	商业	万都中心（兴义路8号）	独立灯箱广告	经营性	静态	H≤2.5m，L≤1m	内发光	与环境相协调	保留
10	虹桥街道	10	05112011011SC	商业	万都中心（兴义路8号）	独立灯箱广告	经营性	静态	H≤2.5m，L≤1m	内发光	与环境相协调	保留
11	虹桥街道	11	05112011111SC	商业	万都中心（兴义路8号）	独立灯箱广告	经营性	静态	H≤2.5m，L≤1m	内发光	与环境相协调	保留
12	虹桥街道	12	05112011211SC	商业	万都中心（兴义路8号）	独立灯箱广告	经营性	静态	H≤2.5m，L≤1m	内发光	与环境相协调	保留
13	虹桥街道	13	051120113A5SC	商业	万都中心（兴义路8号）	附属贴膜式广告	经营性	静态	H≤3.1m，L≤7.8m	无照明	与环境相协调	新增
14	虹桥街道	14	051120114A5SC	商业	万都中心（兴义路8号）	附属贴膜式广告	经营性	静态	H≤3.1m，L≤7.8m	无照明	与环境相协调	新增
15	虹桥街道	15	051120115A5SC	商业	万都中心（兴义路8号）	附属贴膜式广告	经营性	静态	H≤3.1m，L≤7.8m	无照明	与环境相协调	新增
16	虹桥街道	16	051120116A5SC	商业	万都中心（兴义路8号）	附属贴膜式广告	经营性	静态	H≤3.1m，L≤7.8m	无照明	与环境相协调	新增
17	虹桥街道	17	051120117A5SC	商业	万都中心（兴义路8号）	附属贴膜式广告	经营性	静态	H≤3.1m，L≤7.8m	无照明	与环境相协调	新增
18	虹桥街道	18	051120118A3DC	商业	万都中心（兴义路8号）	附属电子显示装置类广告	经营性	动态	H≤10m，L≤12m	LED光源	与建筑相协调	保留，具有亮度调节和一键关停功能
19	虹桥街道	1	051140101A1SC	商业	吉盛伟邦（娄山关路75号）	附属灯箱广告	经营性	静态	H≤7.8m，L≤4.7m	内发光	与建筑相协调	保留
20	虹桥街道	2	051140102A1SC	商业	吉盛伟邦（娄山关路75号）	附属灯箱广告	经营性	静态	H≤7.8m，L≤4.7m	内发光	与建筑相协调	保留
21	虹桥街道	3	051140103A1SC	商业	吉盛伟邦（娄山关路75号）	附属灯箱广告	经营性	静态	H≤7.8m，L≤4.7m	内发光	与建筑相协调	保留
22	虹桥街道	4	051140104A1SC	商业	吉盛伟邦（娄山关路75号）	附属灯箱广告	经营性	静态	H≤7.8m，L≤4.7m	内发光	与建筑相协调	保留
23	虹桥街道	5	051140105A1SC	商业	吉盛伟邦（娄山关路75号）	附属灯箱广告	经营性	静态	H≤7.8m，L≤4.7m	内发光	与建筑相协调	保留
24	虹桥街道	6	051140106A1SC	商业	吉盛伟邦（娄山关路75号）	附属灯箱广告	经营性	静态	H≤7.8m，L≤4.7m	内发光	与建筑相协调	保留
25	虹桥街道	7	051140107A1SC	商业	吉盛伟邦（娄山关路75号）	附属灯箱广告	经营性	静态	H≤8.1m，L≤3m	内发光	与建筑相协调	保留
26	虹桥街道	8	051140108A1SC	商业	吉盛伟邦（娄山关路75号）	附属灯箱广告	经营性	静态	H≤8.1m，L≤3m	内发光	与建筑相协调	保留
27	虹桥街道	1	051270101A5SC	大型商业	高岛屋（虹桥路1438号）	附属贴膜式广告	经营性	静态	H≤10m，L≤12m	无照明	与建筑相协调	新增

4.8仙霞新村街道（缤谷广场及周边区域）

街坊索引图(街道范围)

缤谷广场及周边区域位于天山路(天中路- 双流路)路段，紧邻轨道2号线威宁路站，是天山路中段新近形成的商业人气节点。


一般控制区：缤谷广场

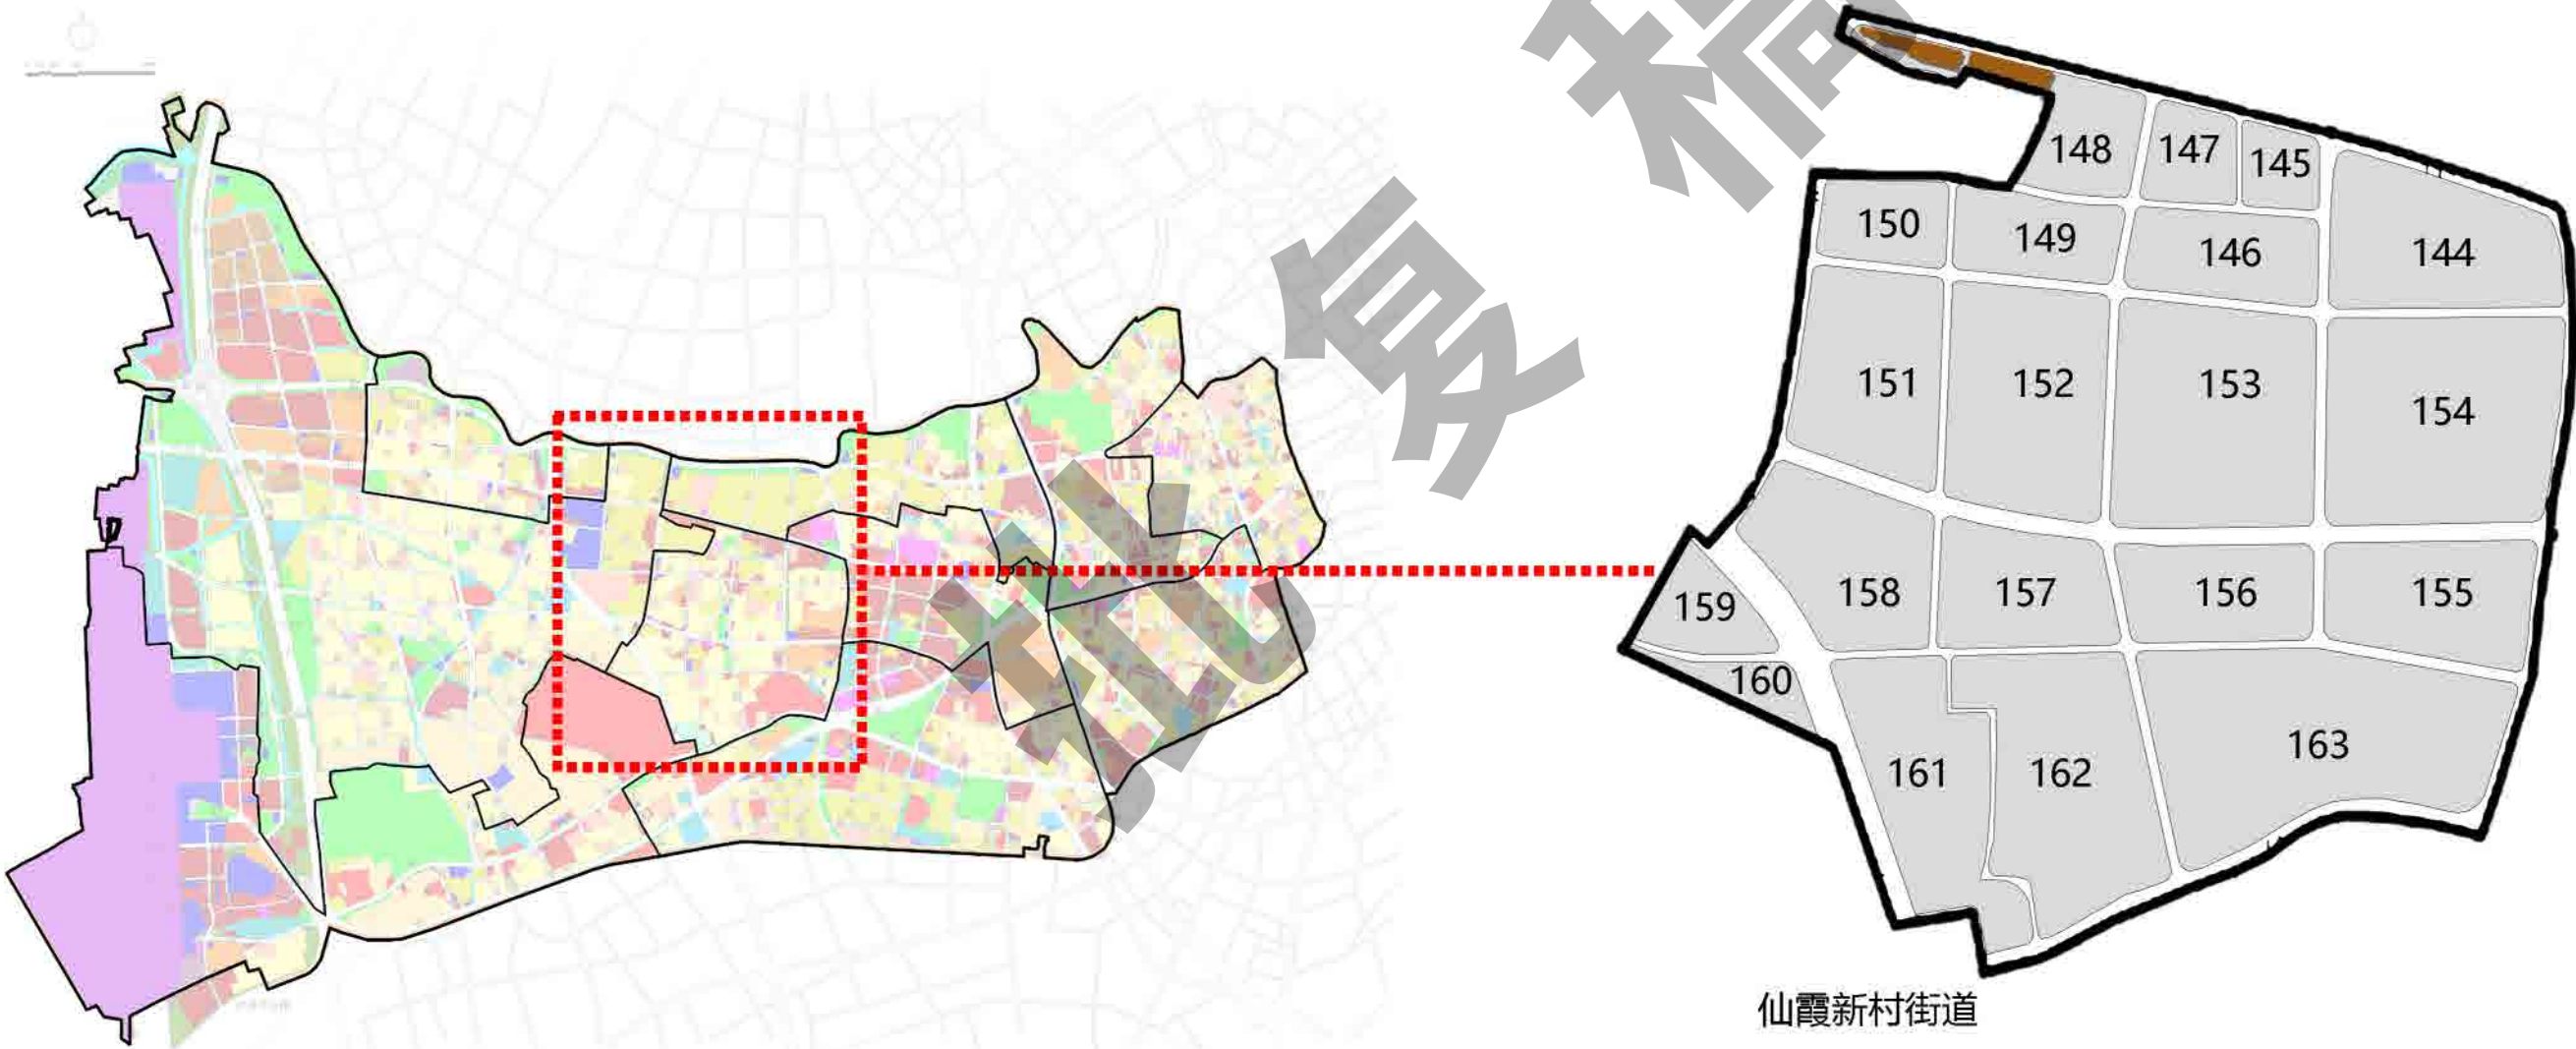

4.8仙霞新村街道（缤谷广场及周边区域）

土地使用规划图


天山路(中环路-芙蓉江路)两侧以高层住宅用地为主，格调高雅;沿线多配套底层的商业形态，靠近2号线威宁路站附近，是密集的商业综合体、商业办公、文化娱乐建筑的布局。

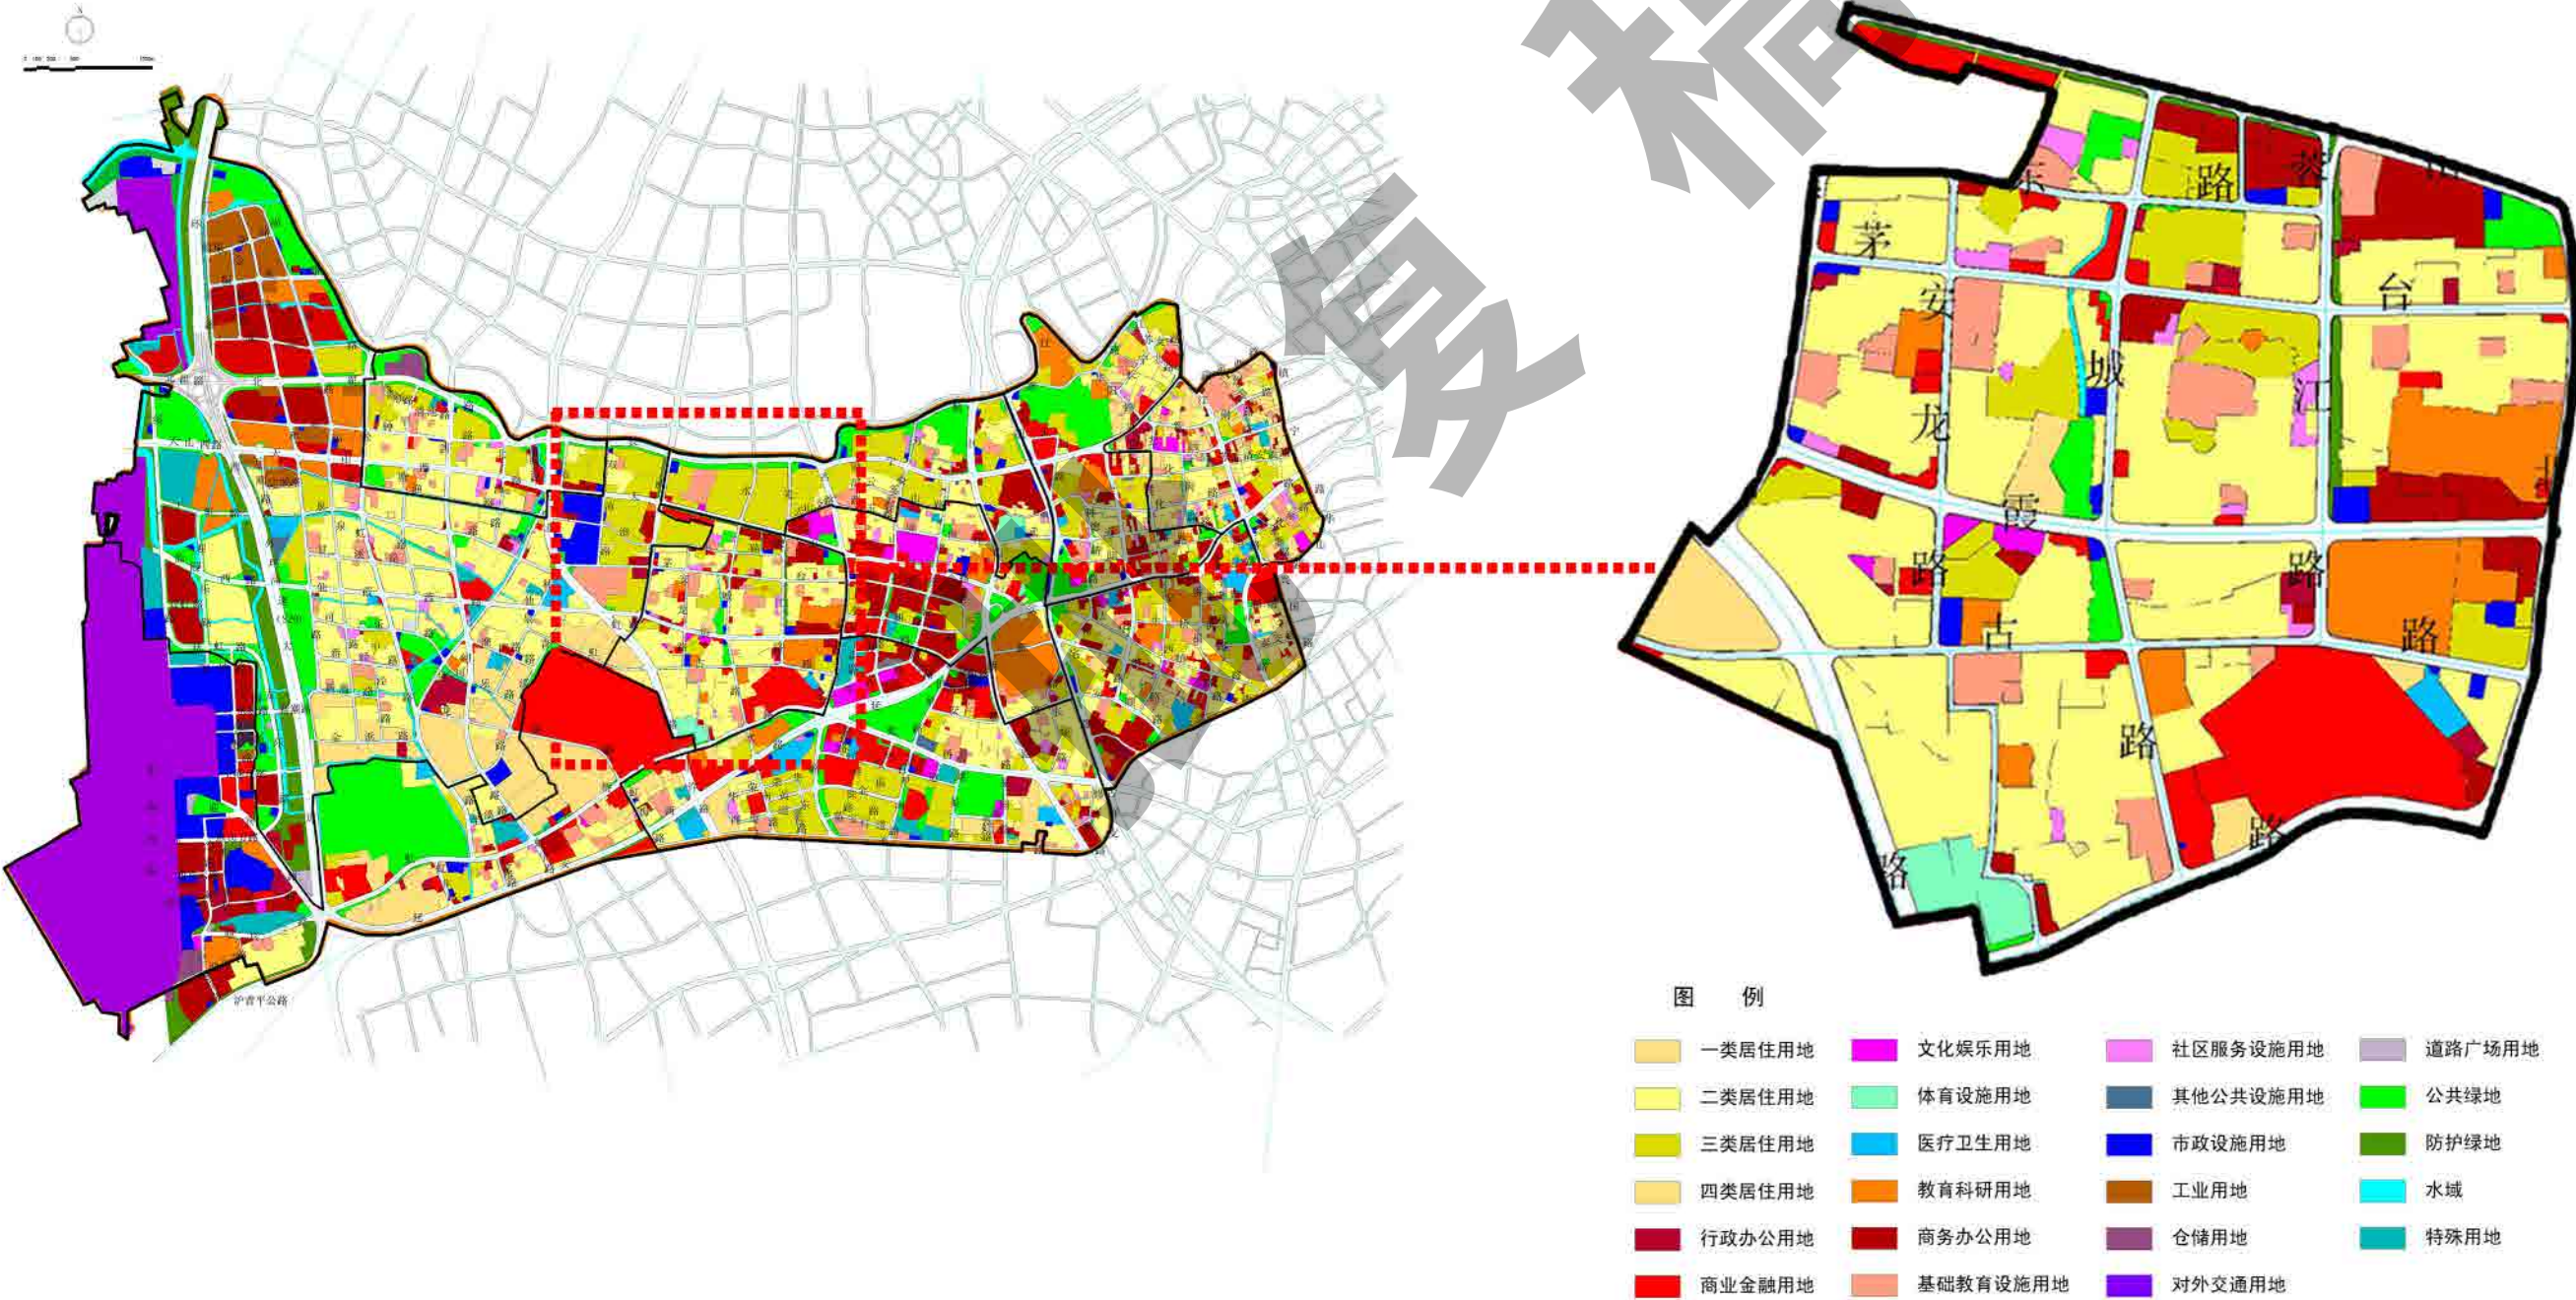


4.8仙霞新村街道（缤谷广场及周边区域）

阵地规划三区划分图

《户外广告设施设置规划》界定本区域为户外广告设施设置一般控制区及严格控制区。按总规控制区的规划管理和控制要求，对本区域的户外广告设施进行分类控制和设置。

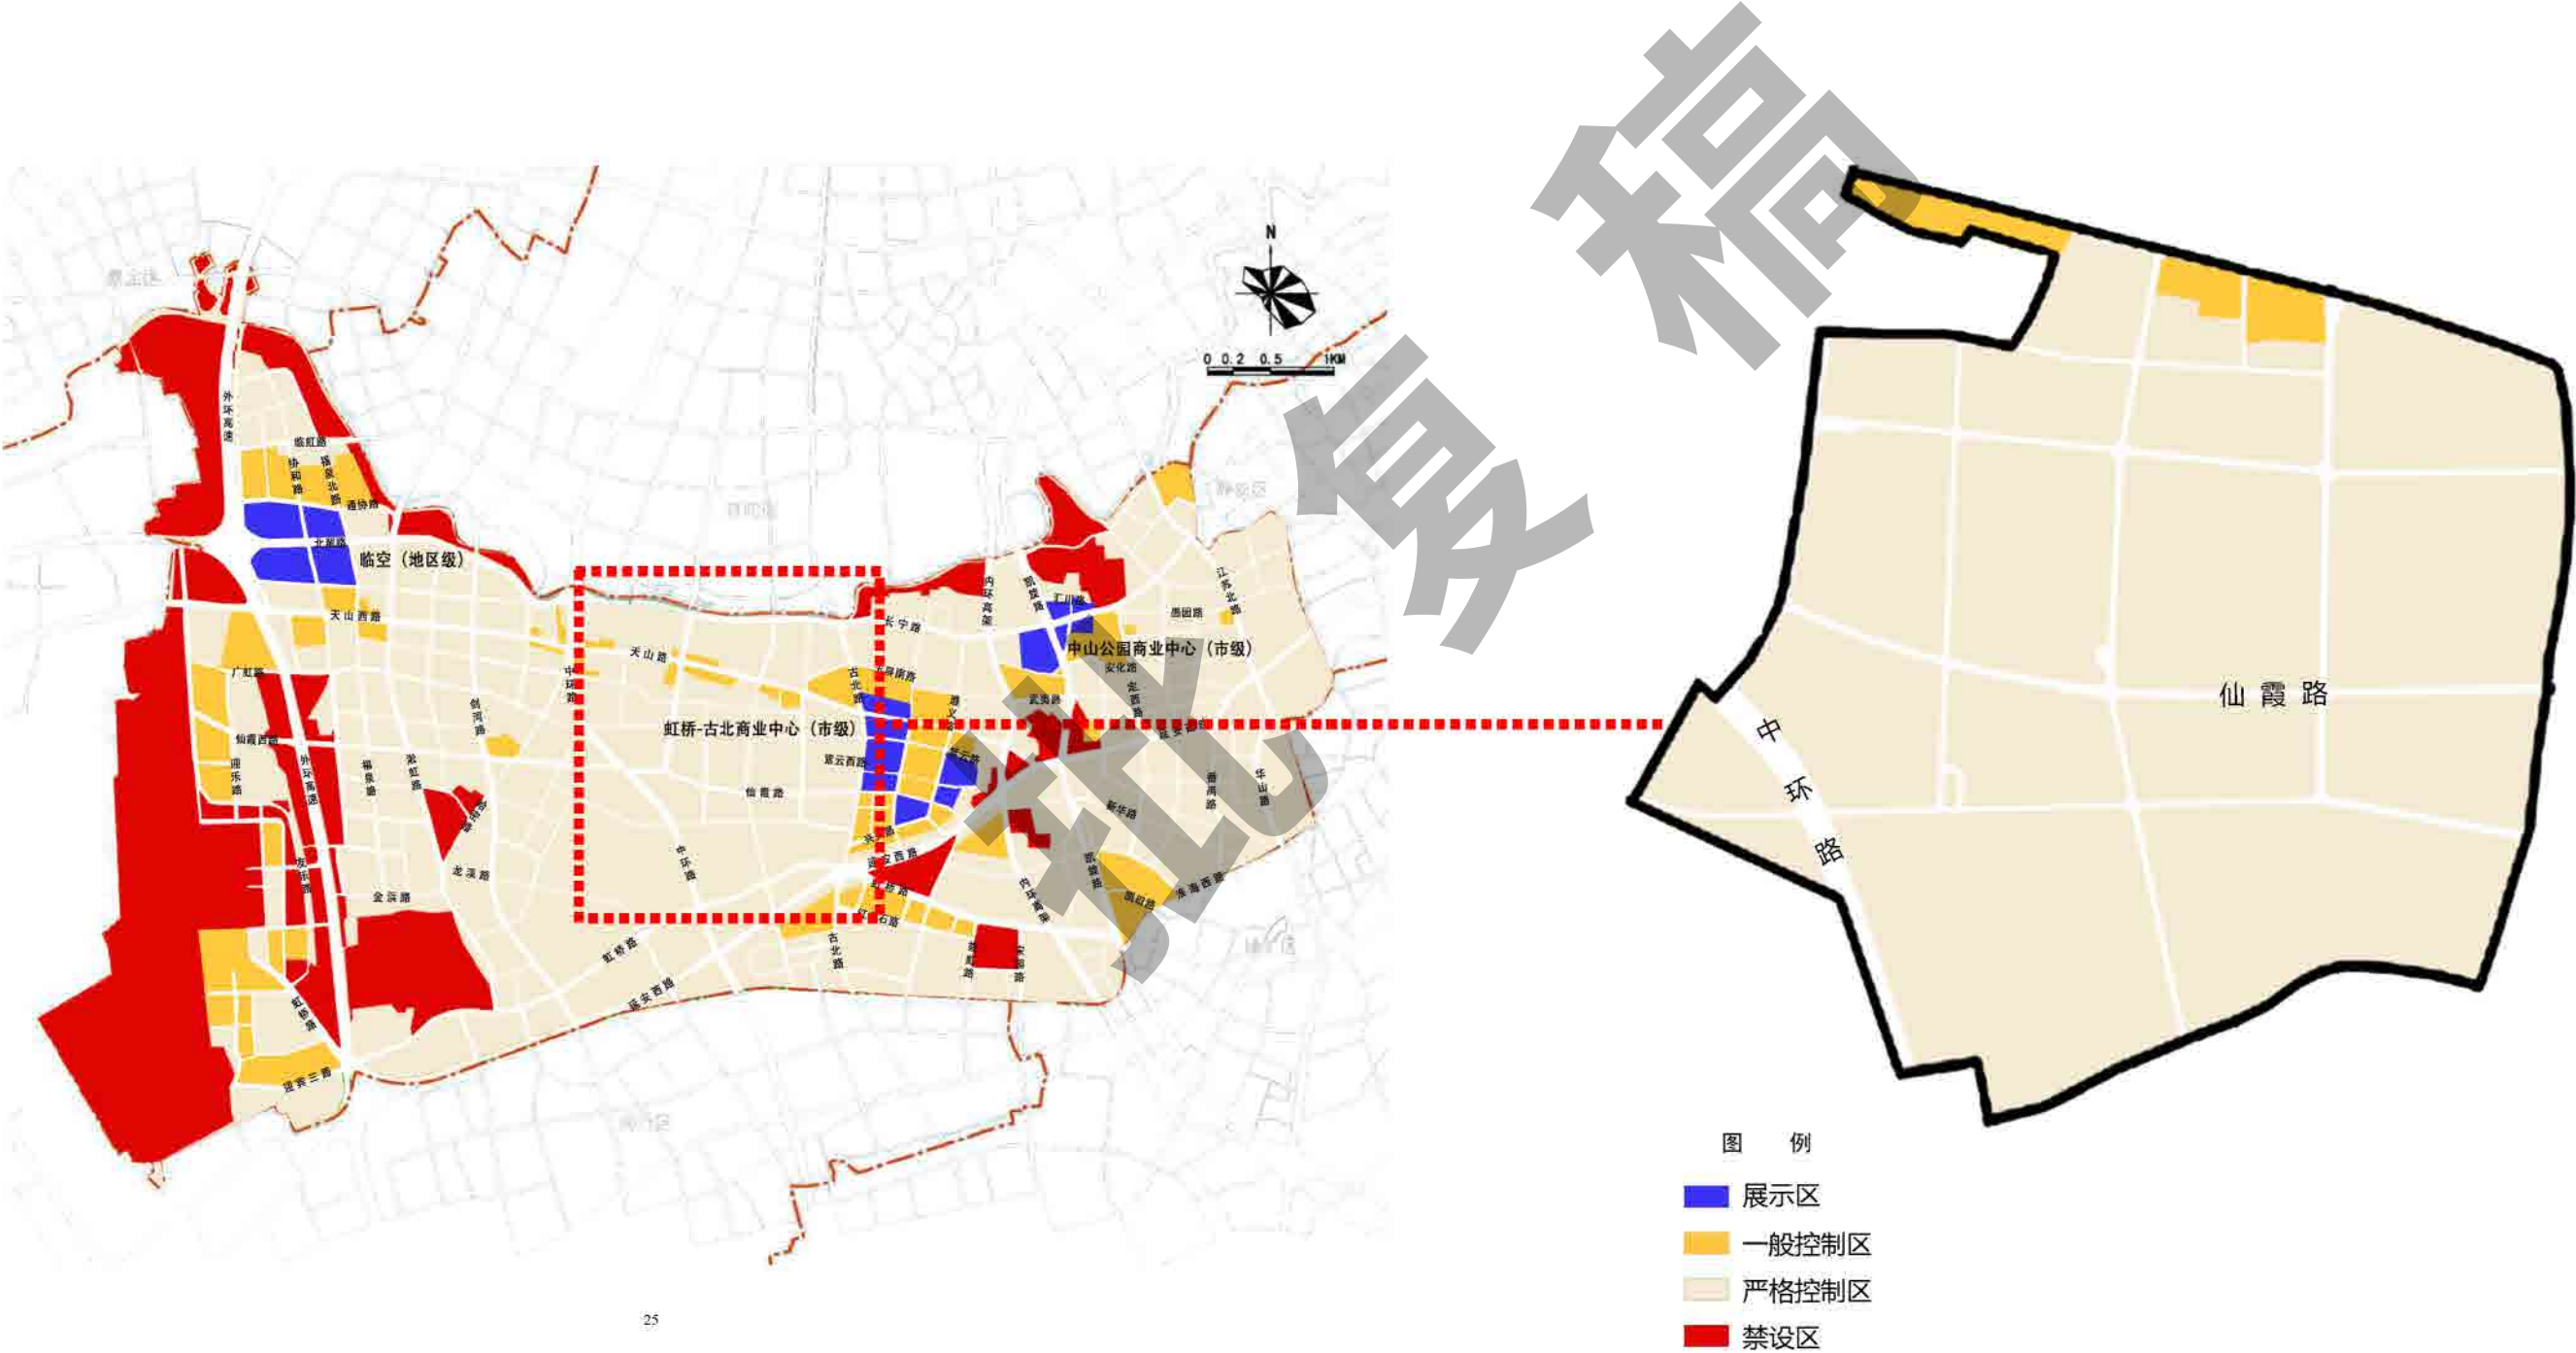




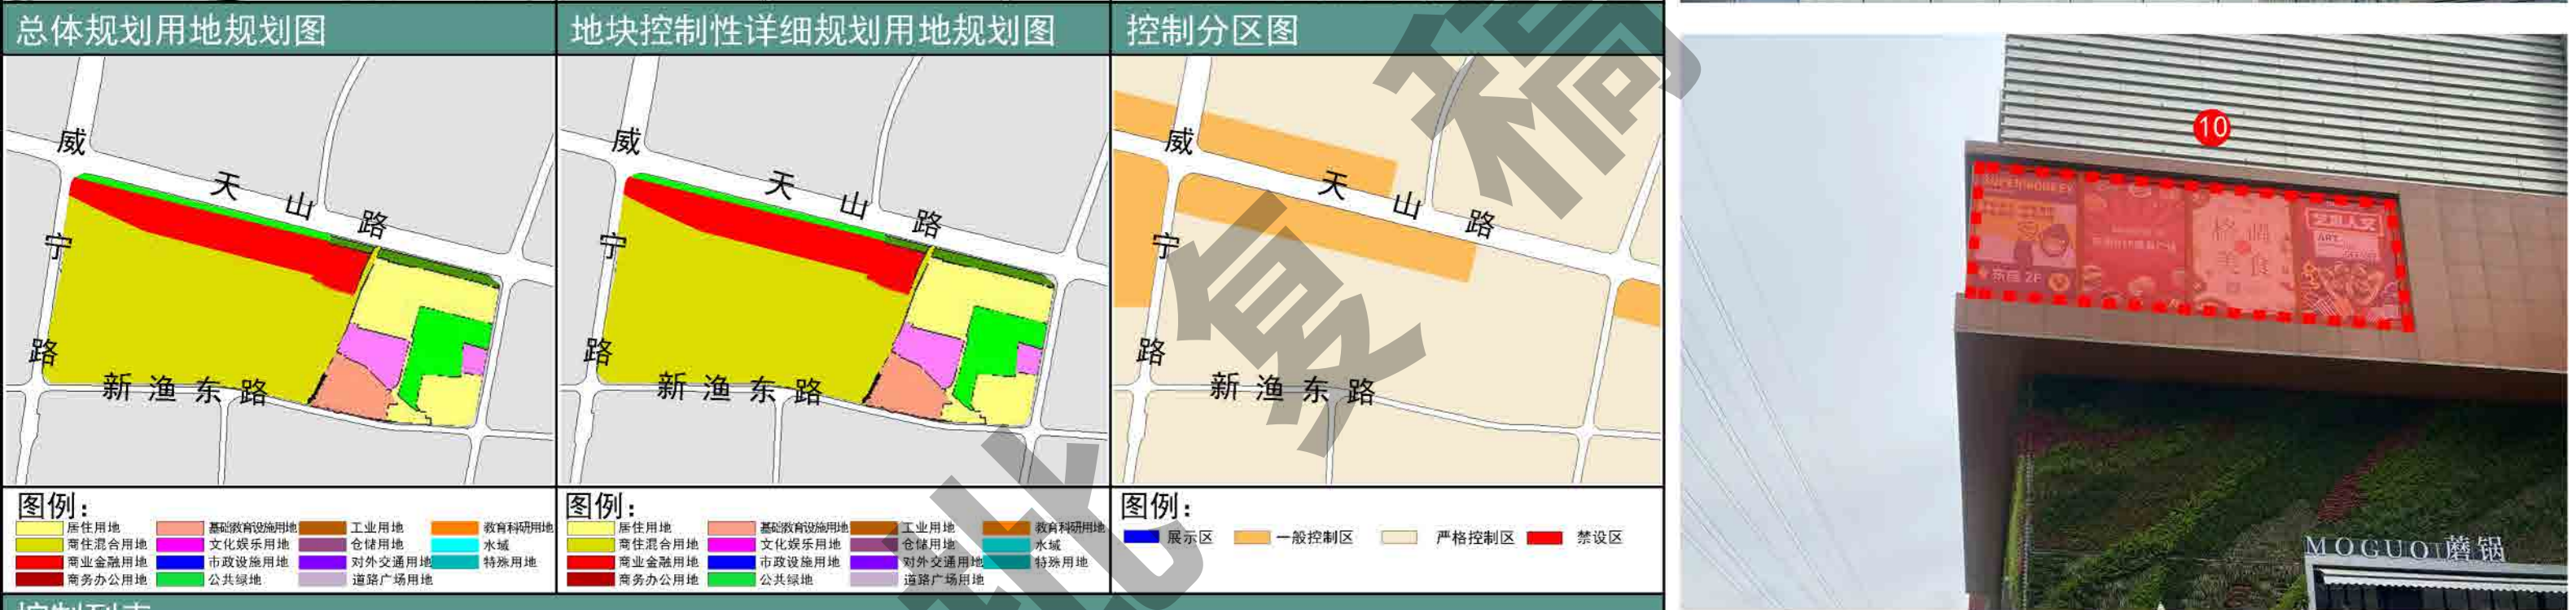



控制列表										
序号	设施点位编号	建筑类型	地址	户外广告设施类型	设施性质	设施刊播形式	设施尺寸	设施照明	设施色彩	备注
12	051480112A1SC	商业	缤谷广场（天山路341号）	附属灯箱广告	经营性	静态	H≤6.9m, L≤18.5m	内发光	与建筑相协调	保留
13	051480113A1SC	商业	缤谷广场（天山路341号）	附属灯箱广告	经营性	静态	H≤6.9m, L≤9m	内发光	与建筑相协调	保留
14	051480114A1SP	商业	缤谷广场（天山路341号）	附属灯箱广告	公益性	静态	H≤3.9m, L≤7.5m	内发光	与建筑相协调	保留

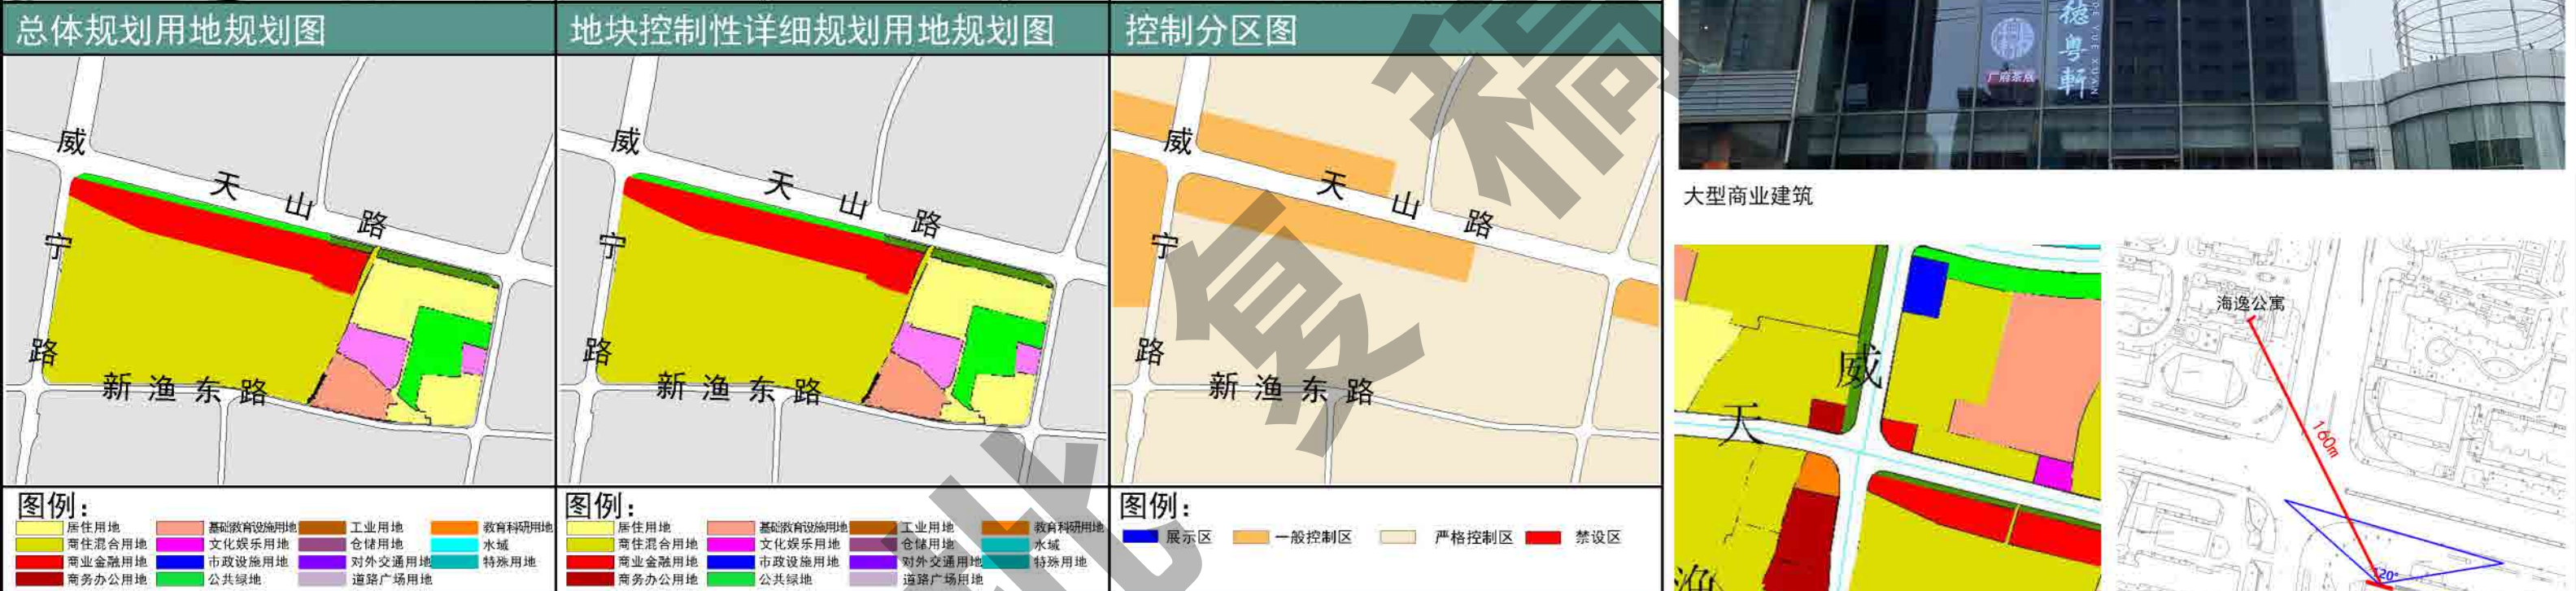

图例：

居住用地	基础教育设施用地	工业用地	教育科研用地
商住混合用地	文化娱乐用地	仓储用地	水域
商业金融用地	市政设施用地	对外交通用地	特殊用地
商务办公用地	公共绿地	道路广场用地	

图例：

居住用地	基础教育设施用地	工业用地	教育科研用地
商住混合用地	文化娱乐用地	仓储用地	水域
商业金融用地	市政设施用地	对外交通用地	特殊用地
商务办公用地	公共绿地	道路广场用地	

图例：

控制列表



120° 范围内距离最近住宅居室窗户160米。

对面现状照片


表4：户外广告设施设置规划一览表												
	所属街道	序号	点位编号	建筑类型	地址	户外广告设施类型	设施性质	设施刊播形式	设施尺寸	设施照明	色彩	备注
1	仙霞新村街道	1	051480101A5SC	大型商业	缤谷广场（天山路341号）	附属贴膜式广告	经营性	静态	H≤6m，L≤5.6m	无照明	与建筑相协调	调整
2	仙霞新村街道	2	051480102A5SC	大型商业	缤谷广场（天山路341号）	附属贴膜式广告	经营性	静态	H≤6m，L≤5.6m	无照明	与建筑相协调	调整
3	仙霞新村街道	3	051480103A5SC	大型商业	缤谷广场（天山路341号）	附属贴膜式广告	经营性	静态	H≤6m，L≤5.6m	无照明	与建筑相协调	调整
4	仙霞新村街道	4	051480104A5SC	大型商业	缤谷广场（天山路341号）	附属贴膜式广告	经营性	静态	H≤6.7m，L≤7.1m	无照明	与建筑相协调	调整
5	仙霞新村街道	5	051480105A5SC	大型商业	缤谷广场（天山路341号）	附属贴膜式广告	经营性	静态	H≤6.7m，L≤7.1m	无照明	与建筑相协调	调整
6	仙霞新村街道	6	051480106A5SC	大型商业	缤谷广场（天山路341号）	附属贴膜式广告	经营性	静态	H≤6.7m，L≤5.7m	无照明	与建筑相协调	调整
7	仙霞新村街道	7	051480107A5SC	大型商业	缤谷广场（天山路341号）	附属贴膜式广告	经营性	静态	H≤6.7m，L≤5.7m	无照明	与建筑相协调	调整
8	仙霞新村街道	8	051480108A5SC	大型商业	缤谷广场（天山路341号）	附属贴膜式广告	经营性	静态	H≤6.7m，L≤7.7m	无照明	与建筑相协调	调整
9	仙霞新村街道	9	051480109A5SC	大型商业	缤谷广场（天山路341号）	附属贴膜式广告	经营性	静态	H≤6.7m，L≤7.7m	无照明	与建筑相协调	调整
10	仙霞新村街道	10	051480110A1SC	商业	缤谷广场（天山路341号）	附属灯箱广告	经营性	静态	H≤4.8m，L≤13m	内发光	与建筑相协调	保留
11	仙霞新村街道	11	051480111A1SC	商业	缤谷广场（天山路341号）	附属灯箱广告	经营性	静态	H≤4.8m，L≤26m	内发光	与建筑相协调	保留
12	仙霞新村街道	12	051480112A1SC	商业	缤谷广场（天山路341号）	附属灯箱广告	经营性	静态	H≤6.9m，L≤18.5m	内发光	与建筑相协调	保留
13	仙霞新村街道	13	051480113A1SC	商业	缤谷广场（天山路341号）	附属灯箱广告	经营性	静态	H≤6.9m，L≤9m	内发光	与建筑相协调	保留
14	仙霞新村街道	14	051480114A1SP	商业	缤谷广场（天山路341号）	附属灯箱广告	公益性	静态	H≤3.9m，L≤7.5m	内发光	与建筑相协调	保留
15	仙霞新村街道	15	051480115A3DC	商业	缤谷广场（天山路341号）	附属电子显示装置类广告	经营性	动态	H≤12m，L≤14m	LED光源	与建筑相协调	调整，透明屏，具有亮度调节和一键关停功能

4.9北新泾街道（宜嘉坊及周边区域）

街坊索引图(街道范围)

宜嘉坊及申亚时代广场位于天山西路(中环路-北渔路)路段，紧贴轨道2号线北新泾站，是天山西路上重要的商业节点。


一般控制区：申亚时代广场、宜嘉坊

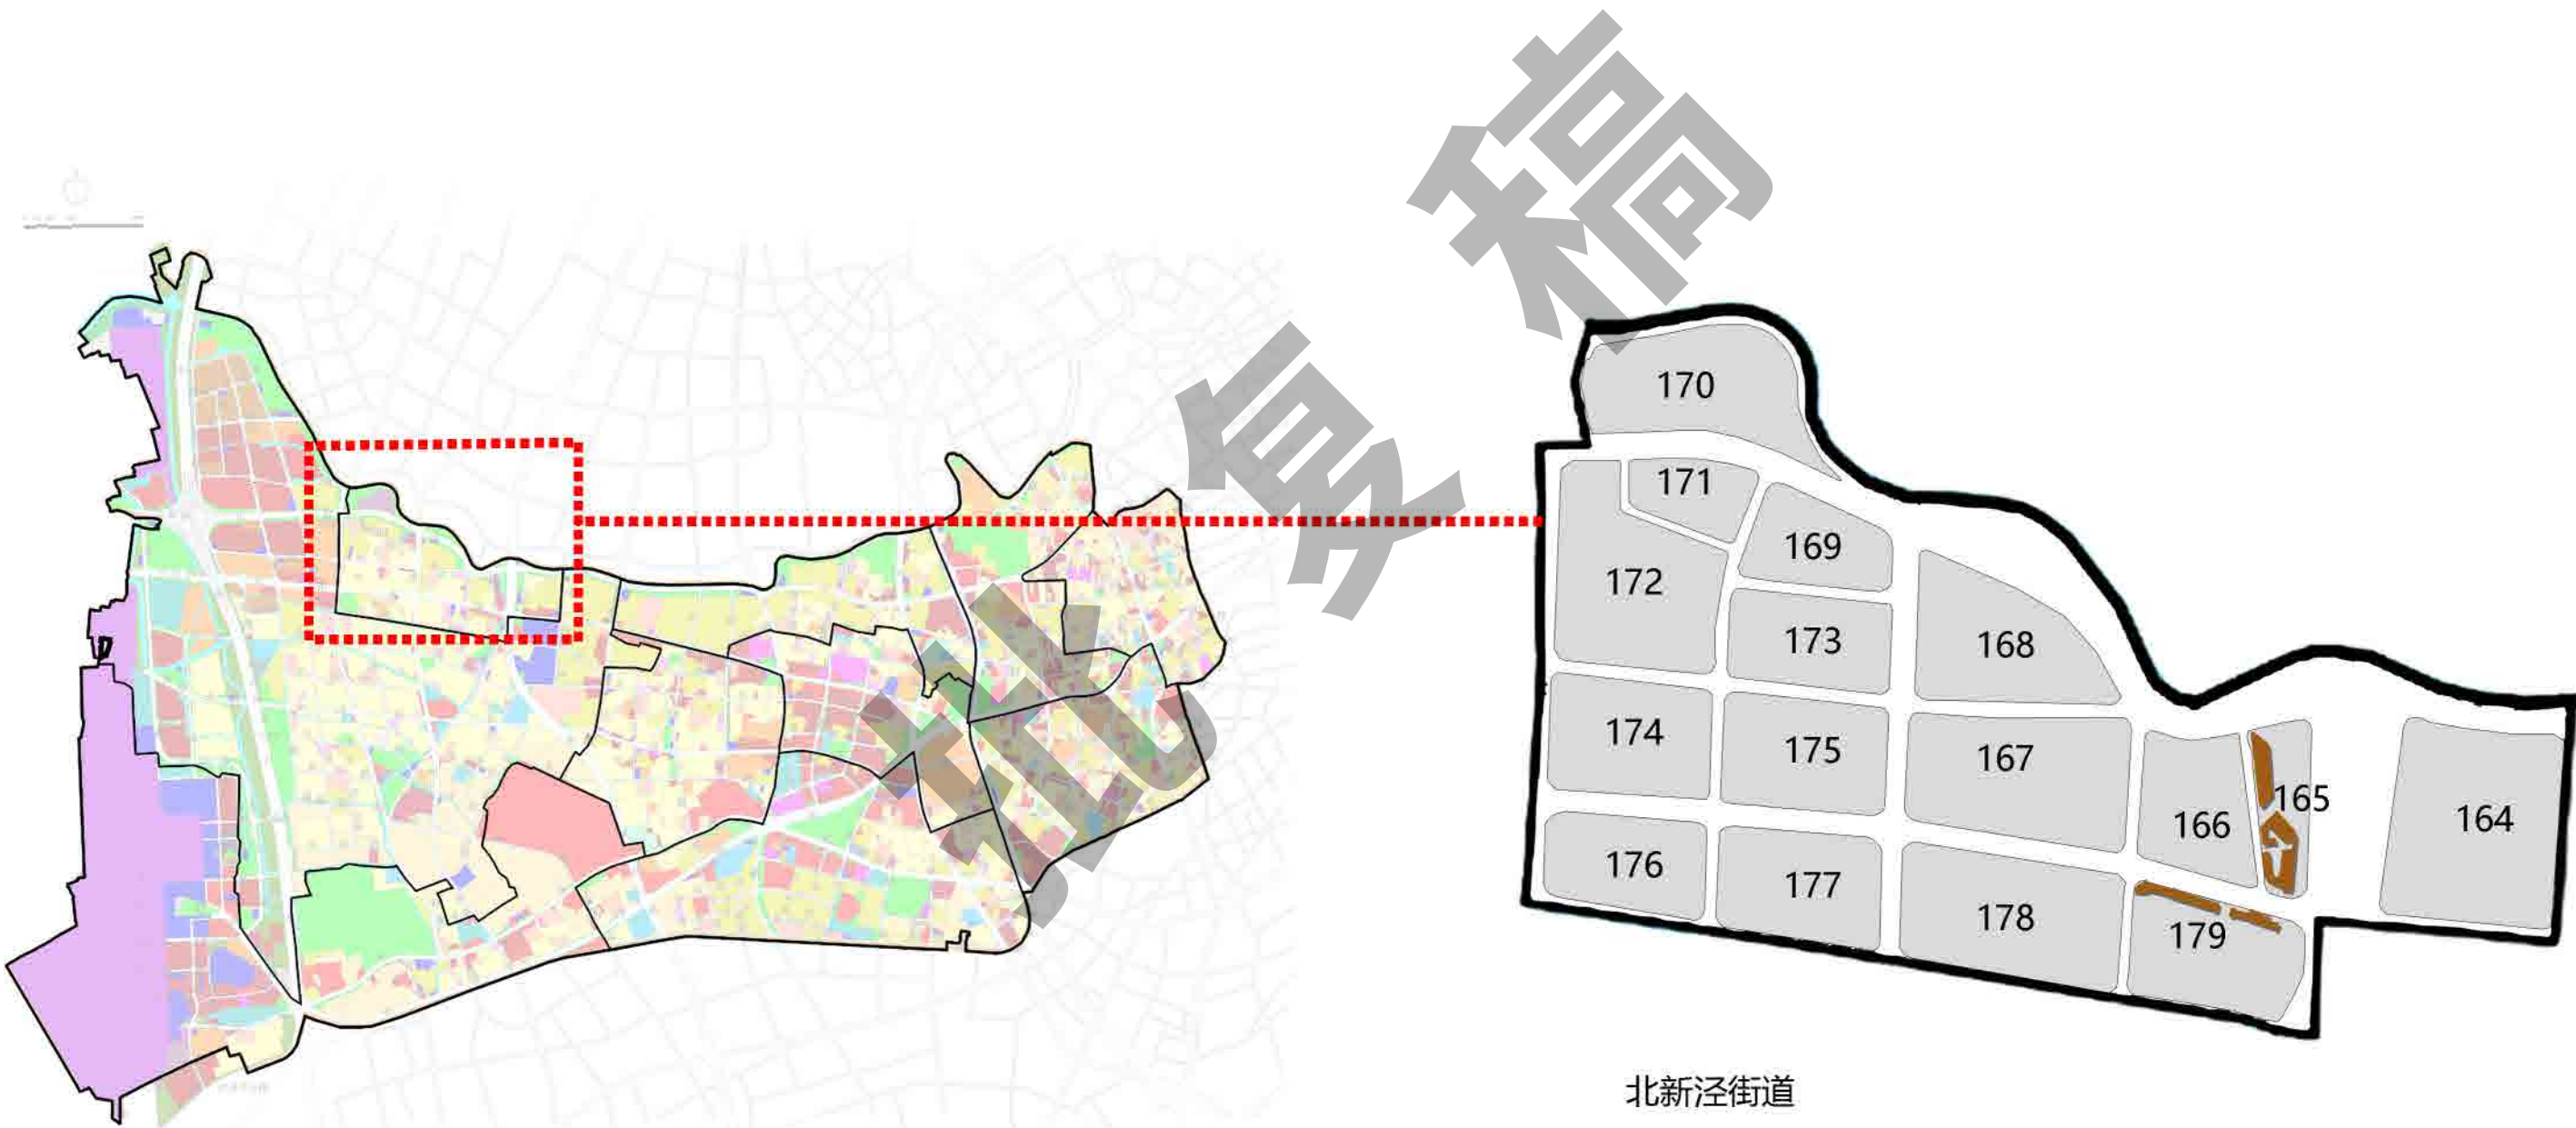

4.9北新泾街道（宜嘉坊及周边区域）

土地使用规划图


天山西路(中环路淞虹路)两侧以普通住宅用地为主，生活气息浓厚;沿线多以临街的底层商业形态，靠近2号线北新泾站点附近，有集中的商业办公、文化娱乐建筑。

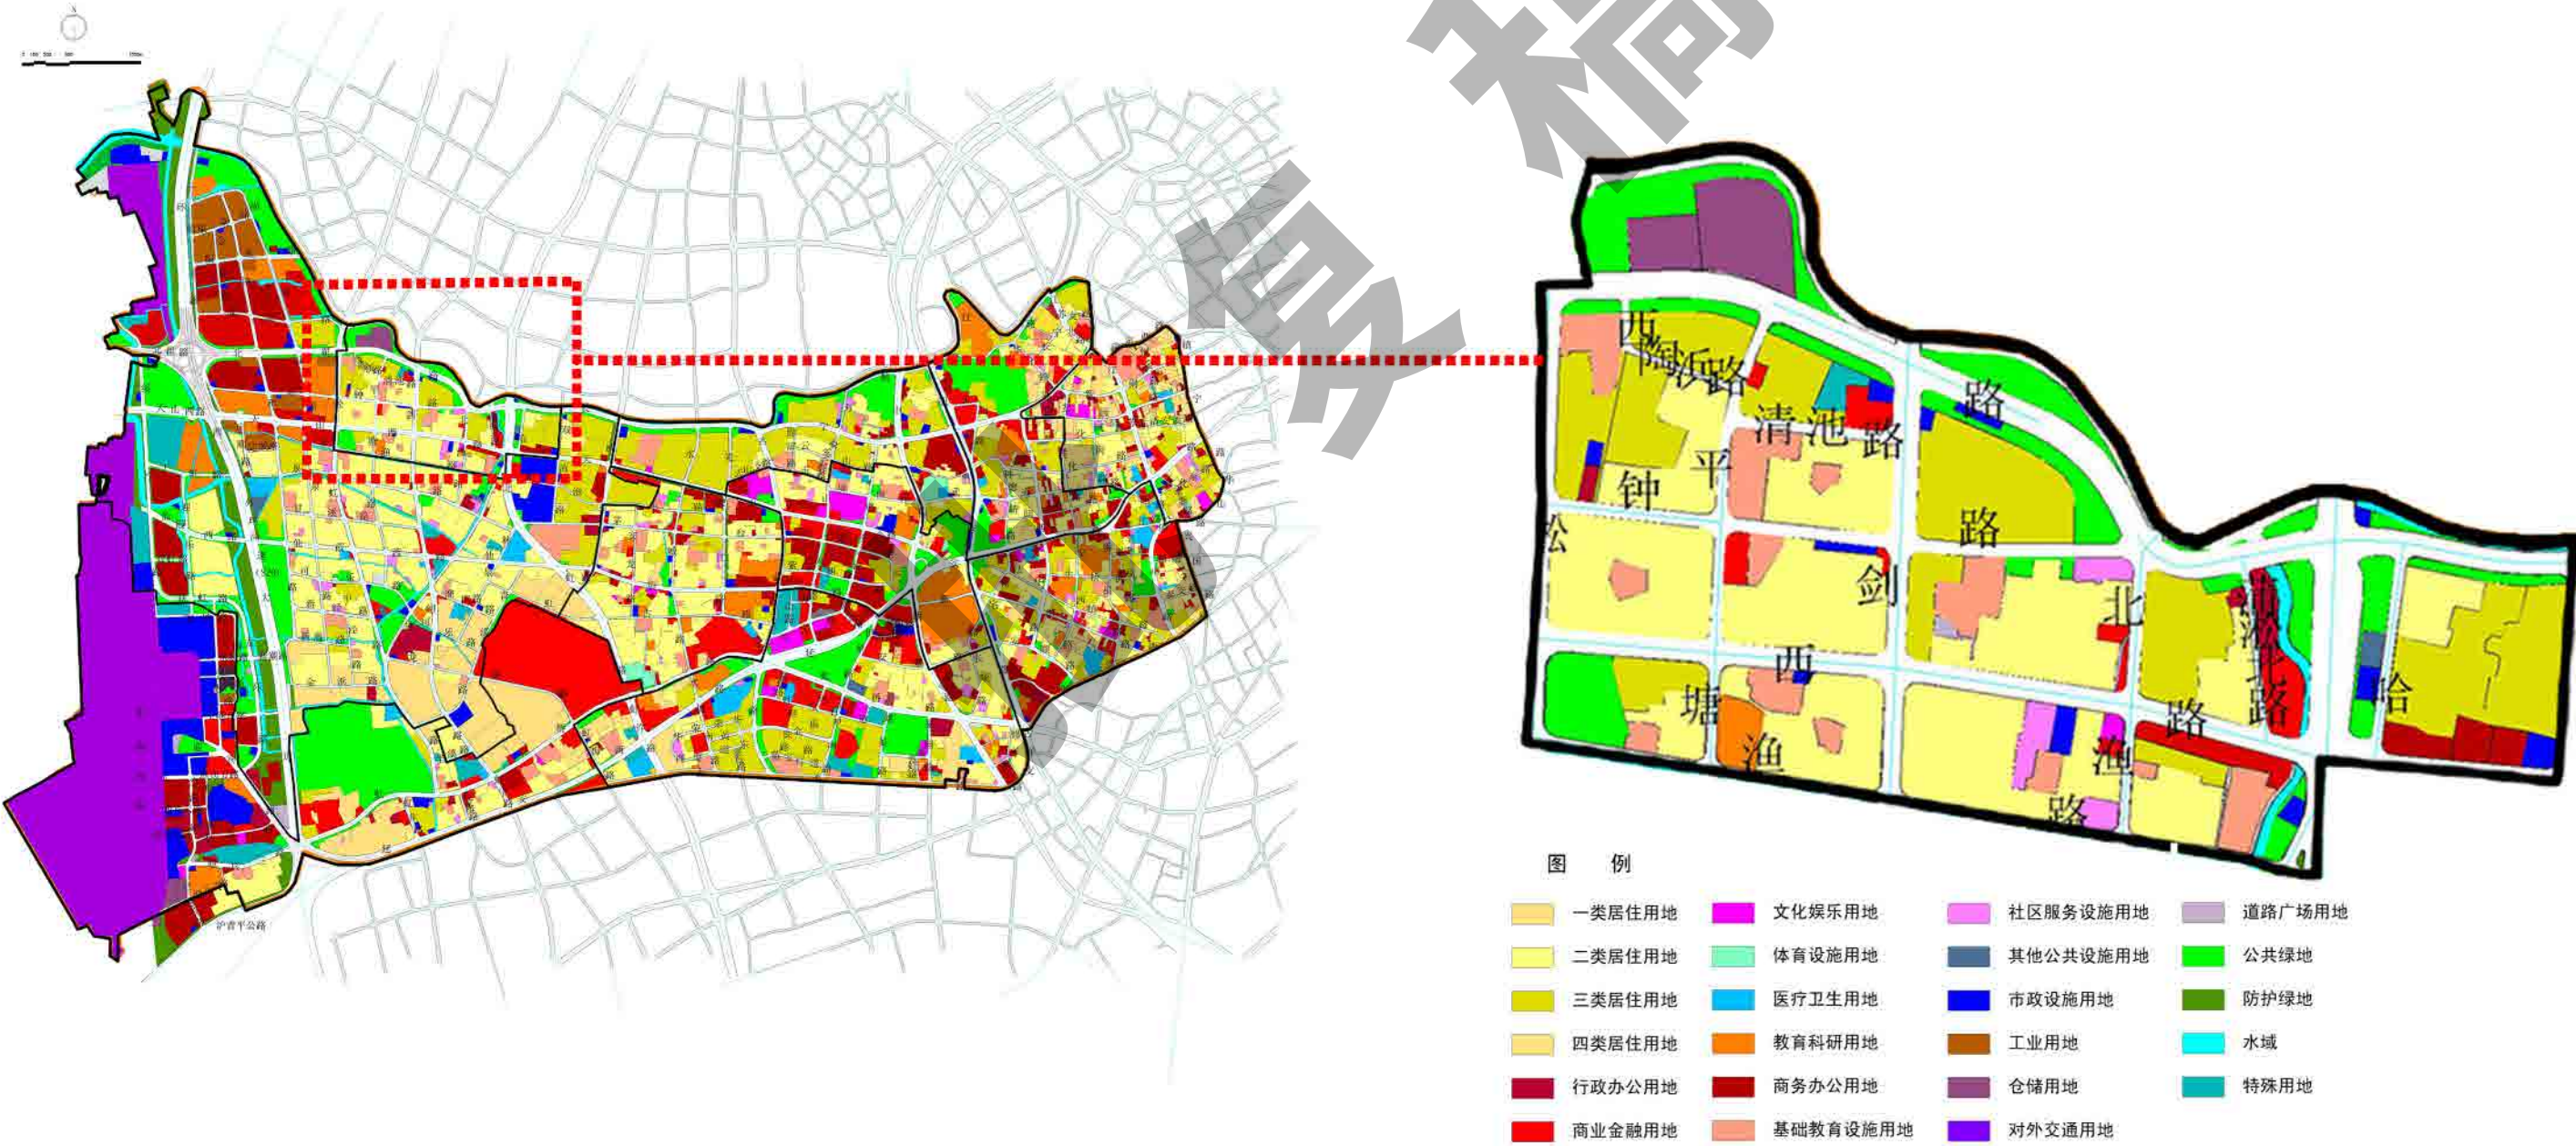


4.9北新泾街道（宜嘉坊及周边区域）

阵地规划三区划分图

《户外广告设施设置规划》界定本区域为户外广告设施设置一般控制区及严格控制区。按总规控制区的规划管理和控制要求，对本区域的户外广告设施进行分类控制和设置。

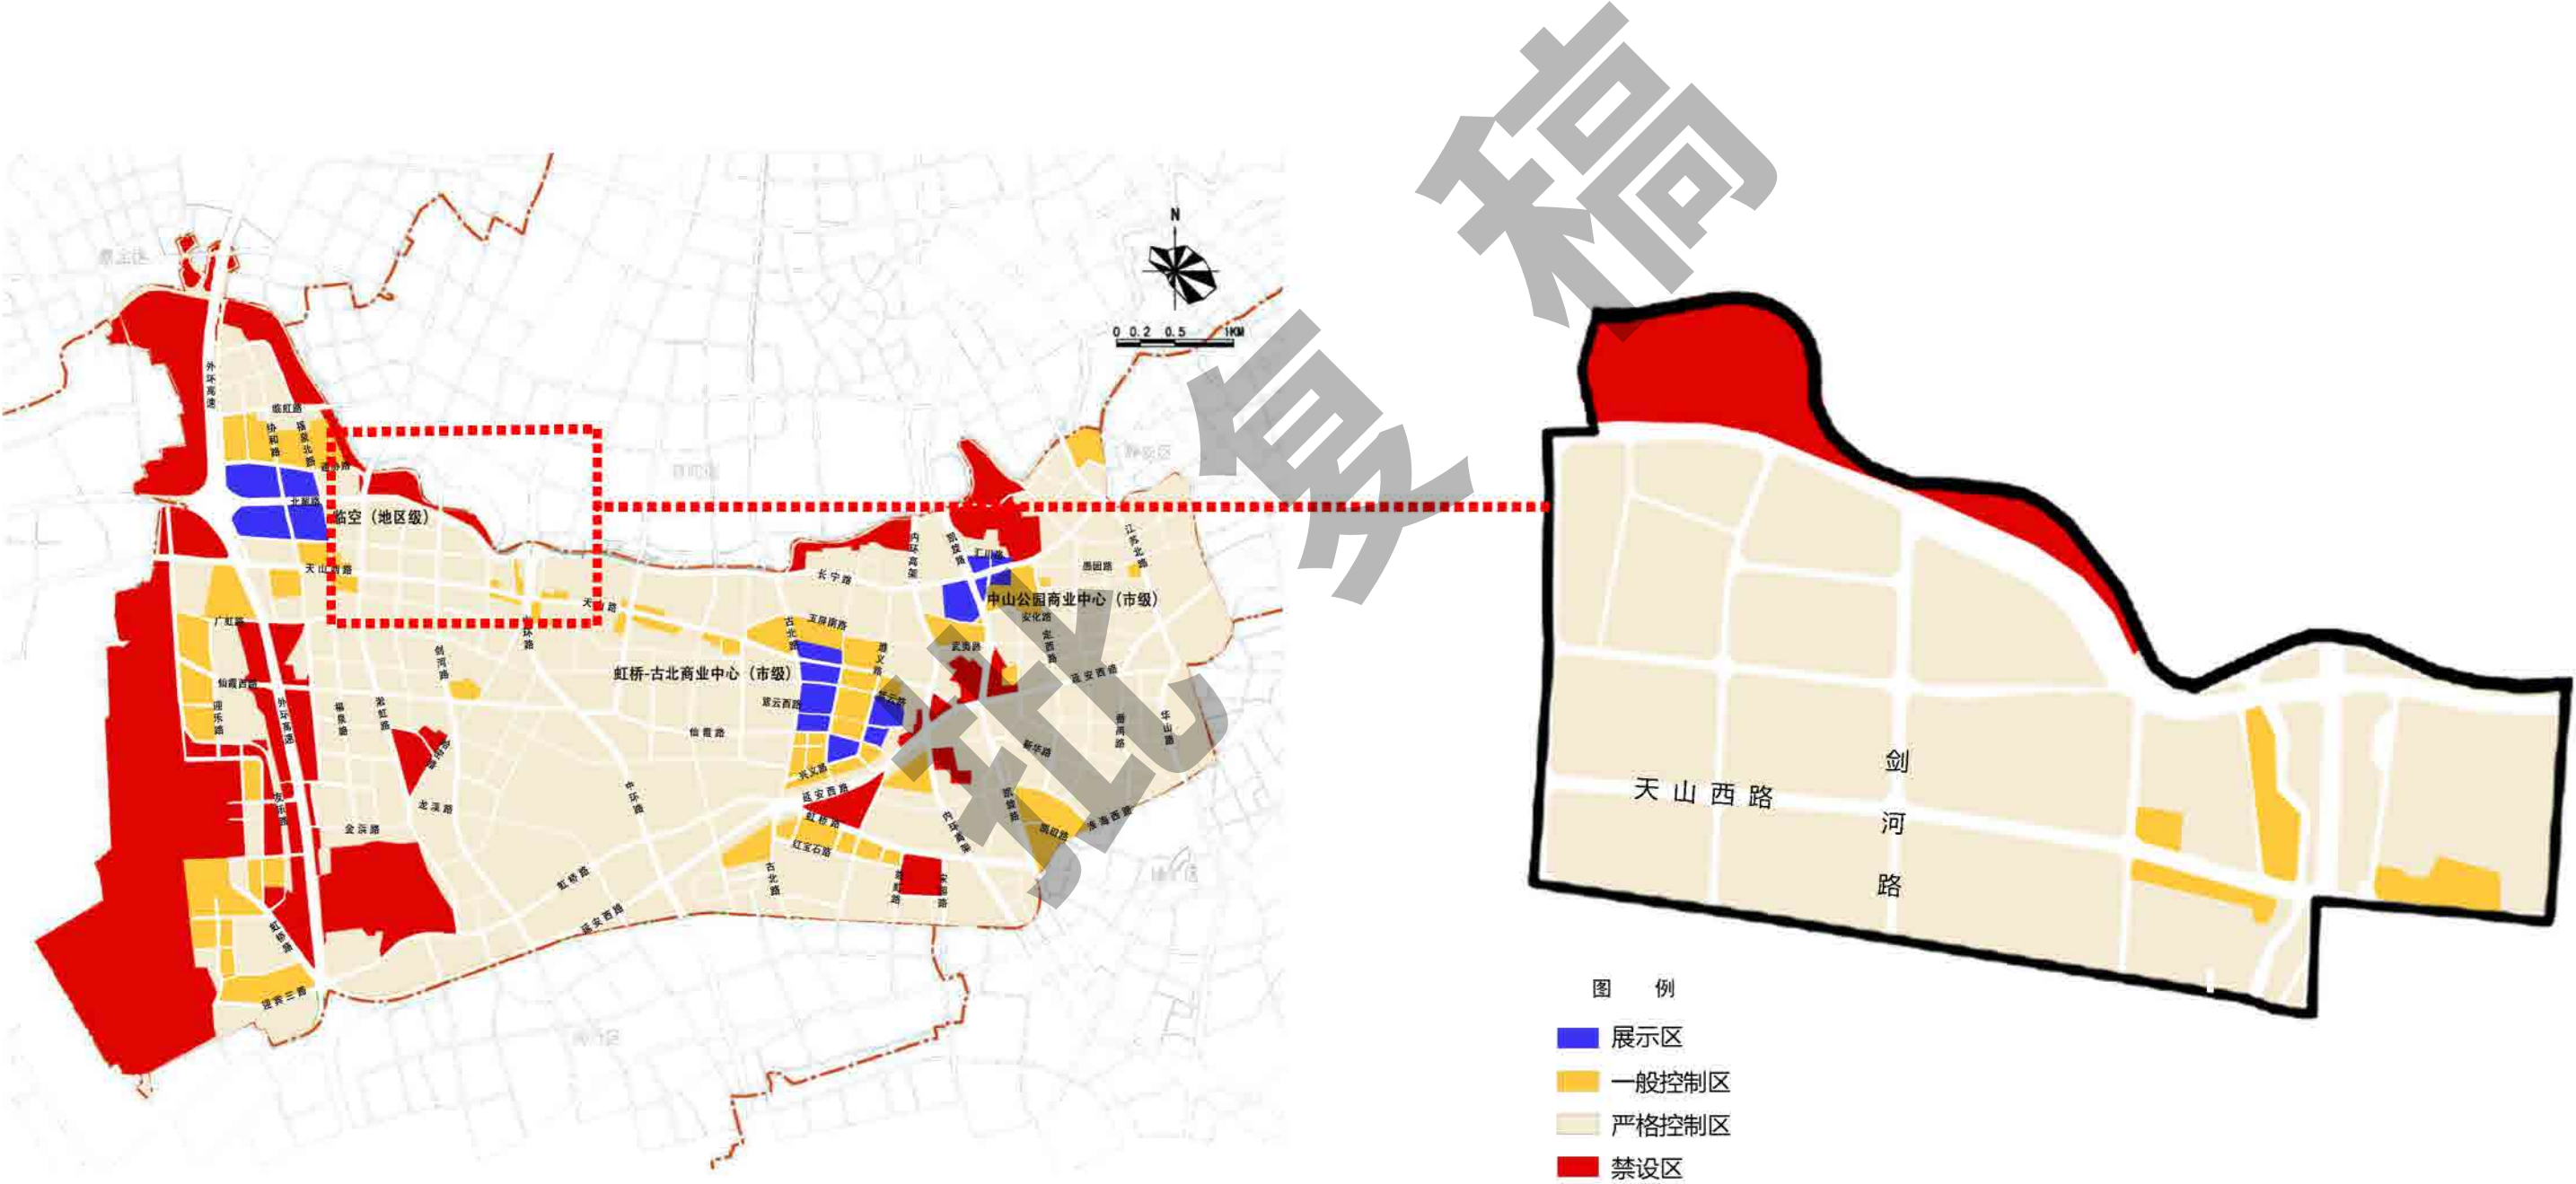

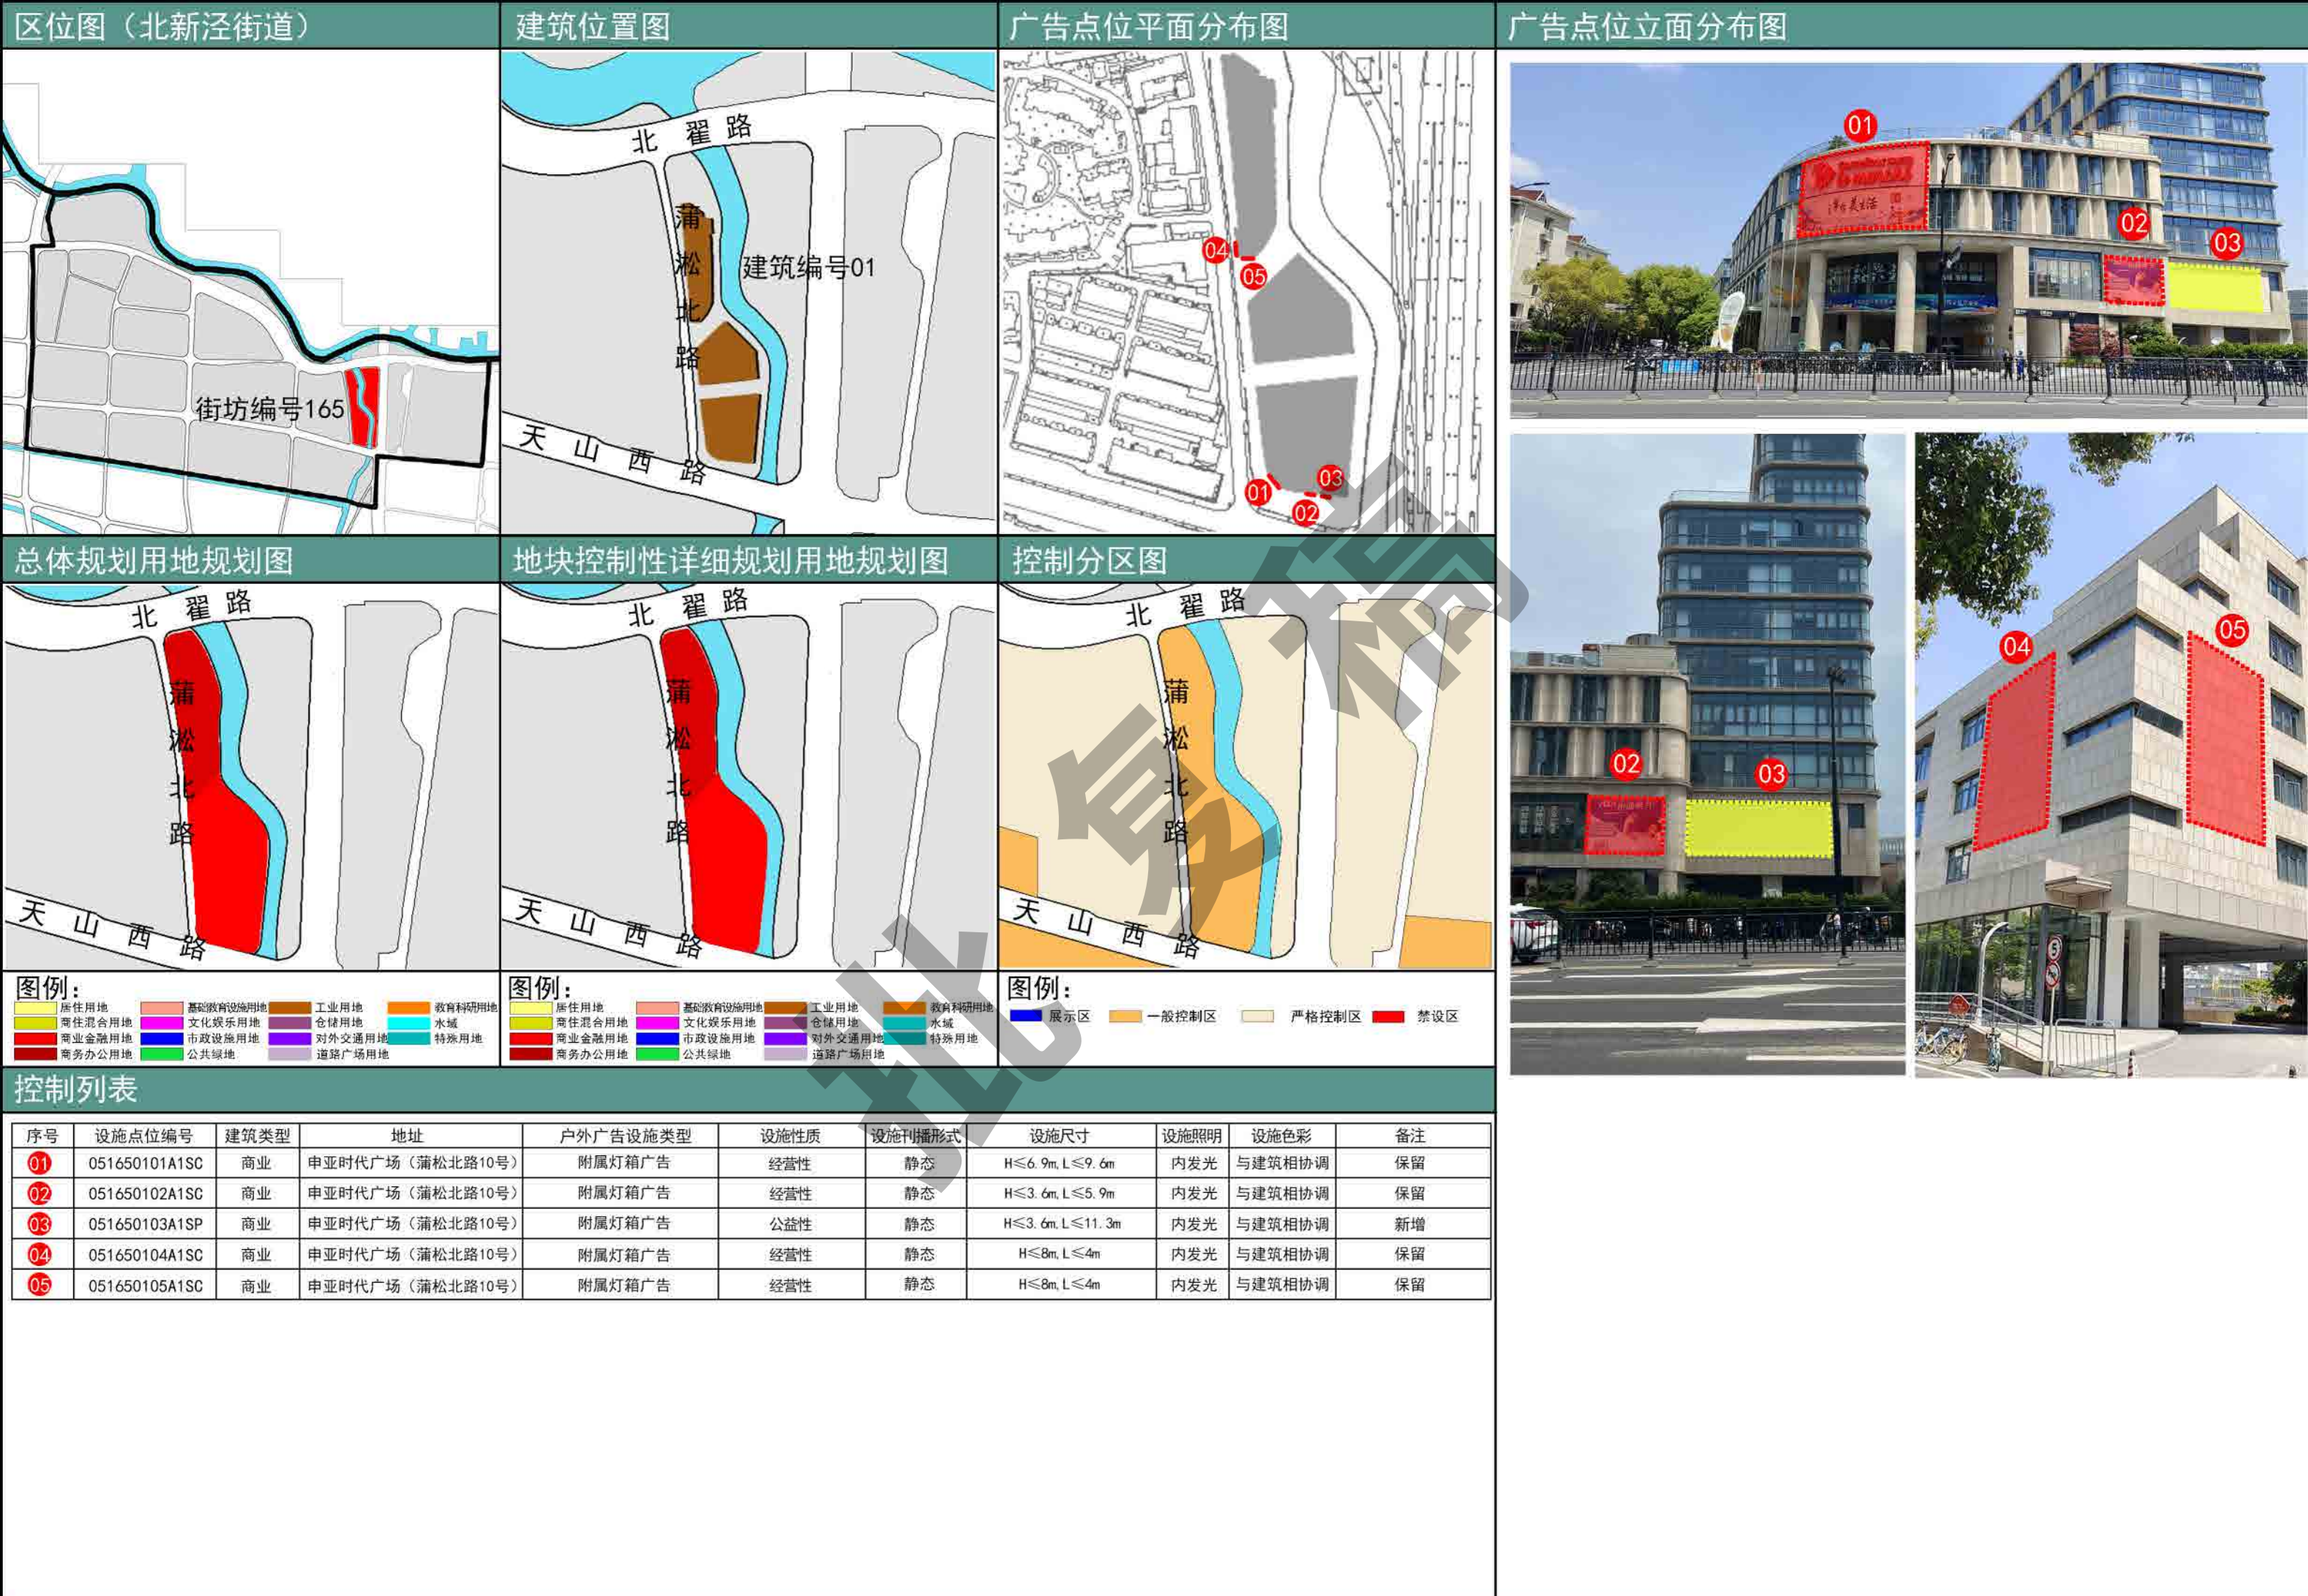

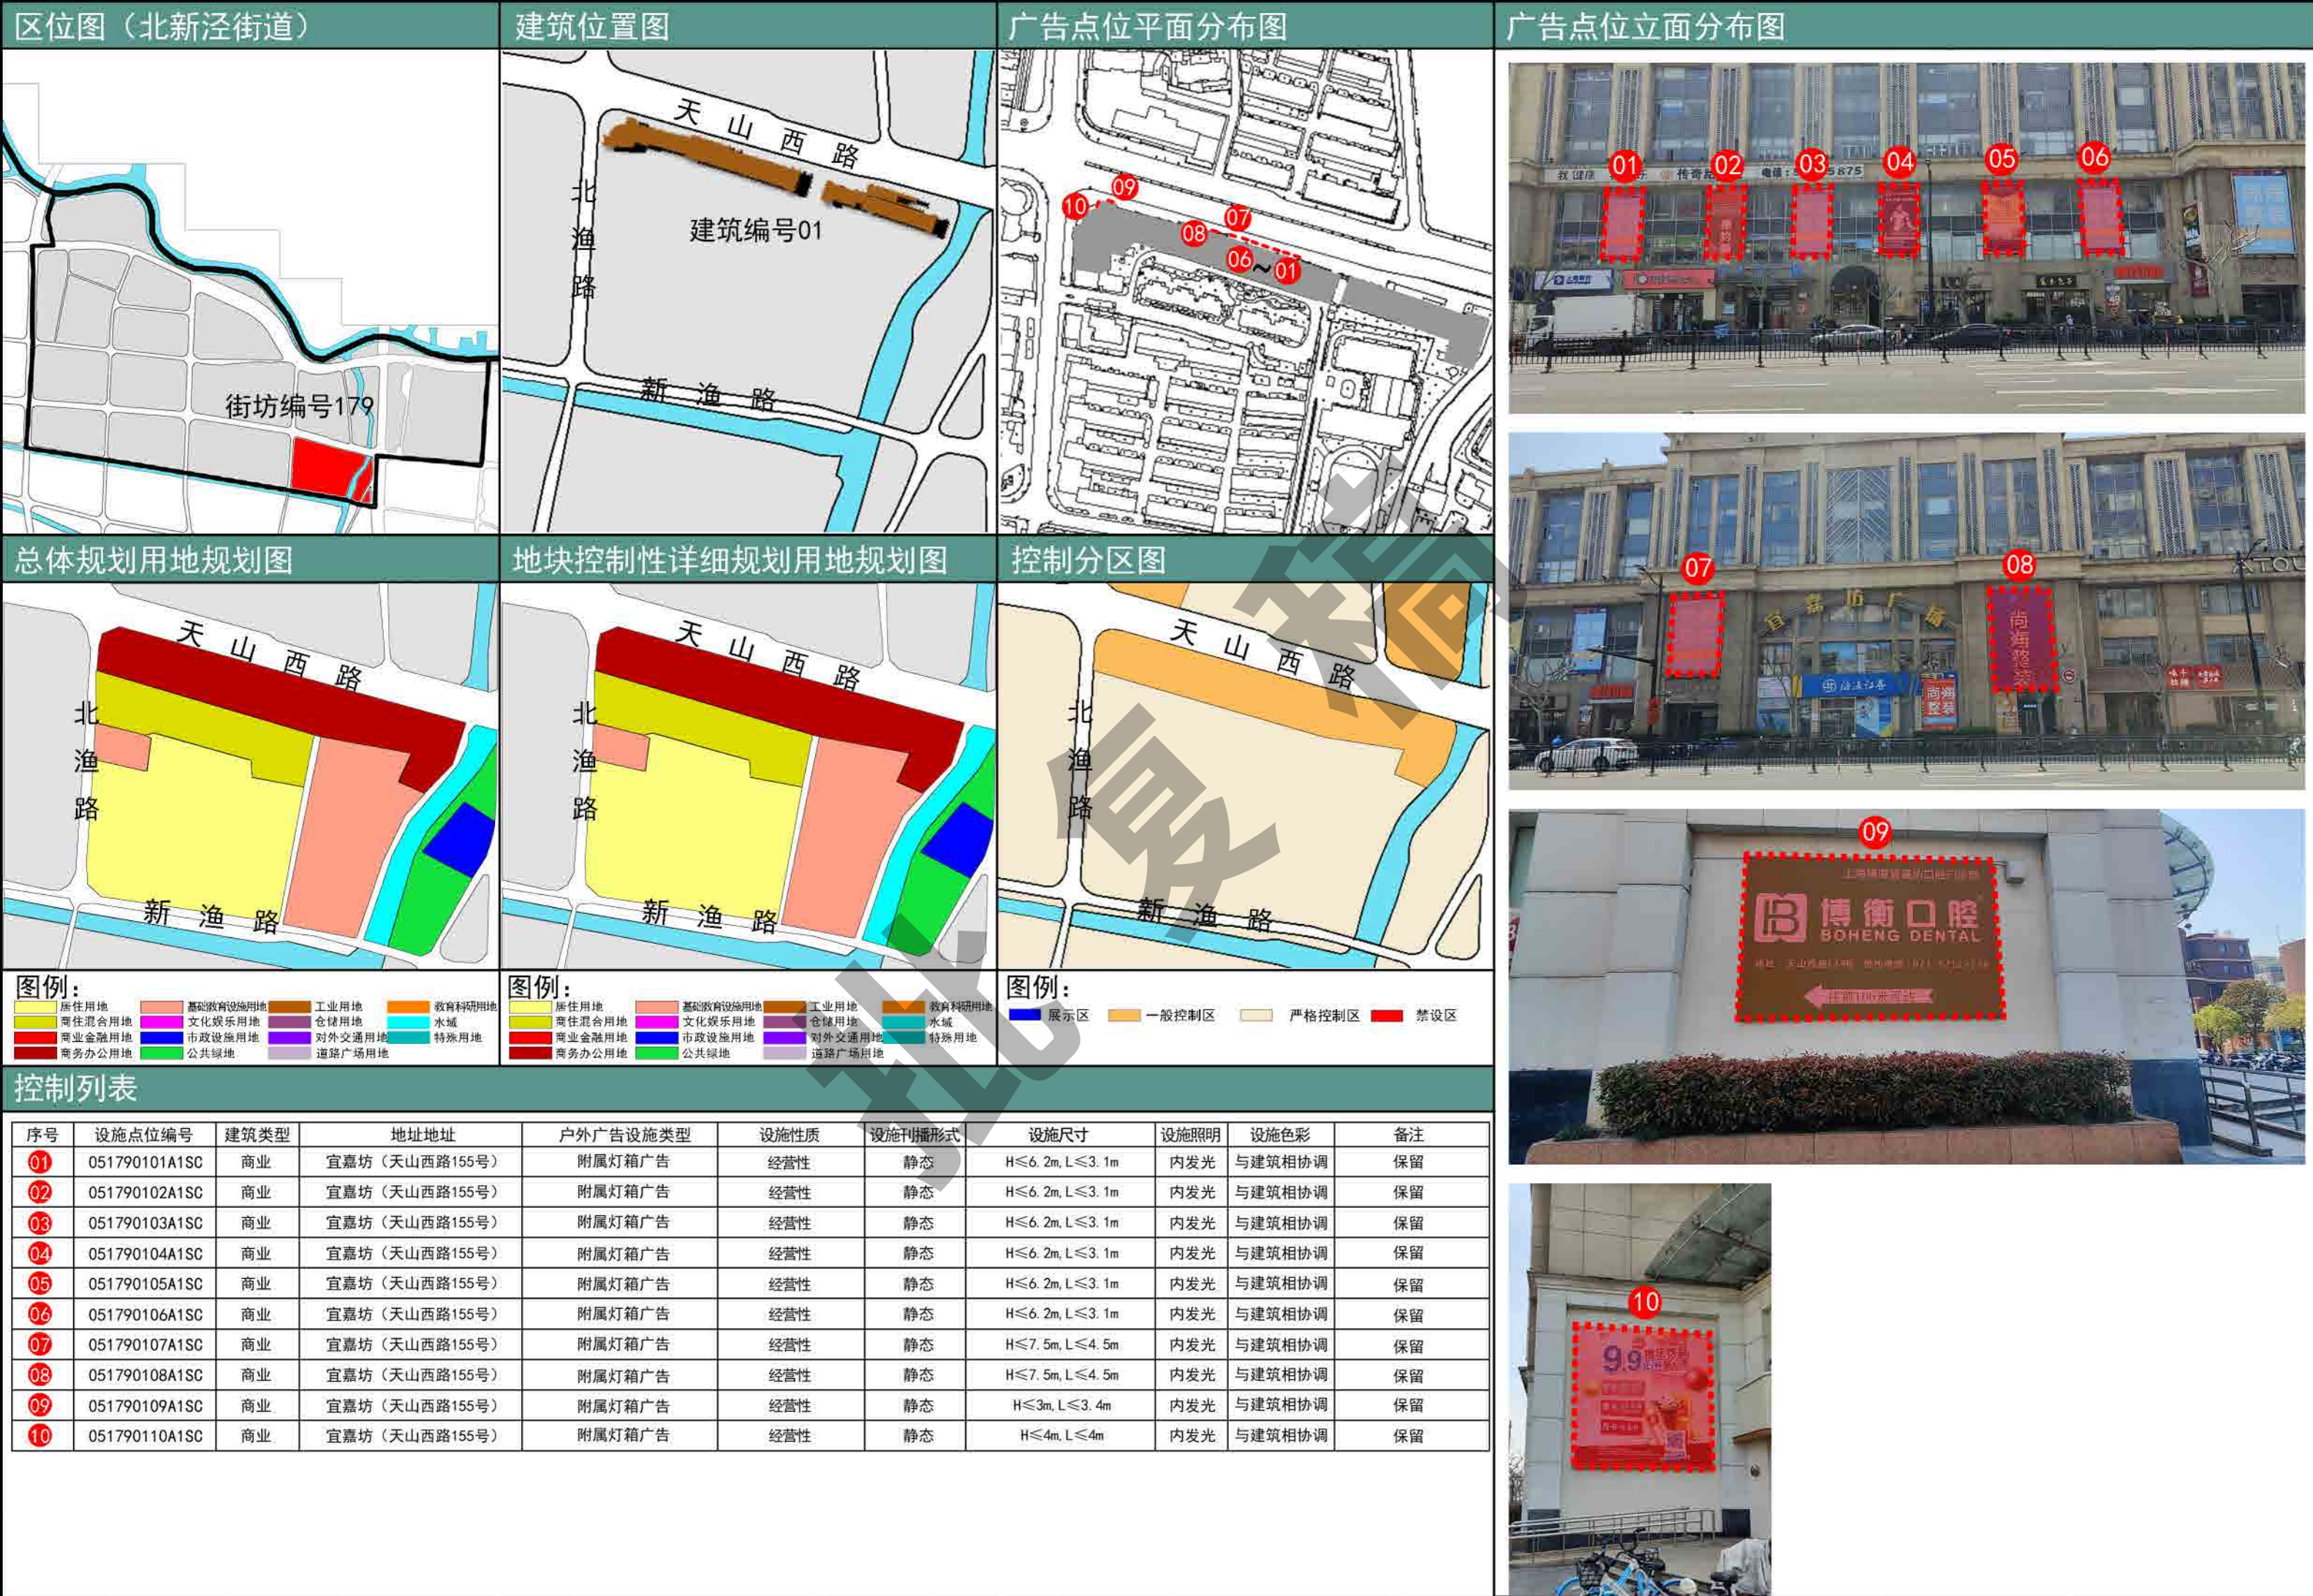


表4：户外广告设施设置规划一览表

	所属街道	序号	点位编号	建筑类型	地址	户外广告设施类型	设施性质	设施刊播形式	设施尺寸	设施照明	色彩	备注
1	北新泾街道	1	051650101A1SC	商业	申亚时代广场（蒲松北路10号）	附属灯箱广告	经营性	静态	H≤6.9m，L≤9.6m	内发光	与建筑相协调	保留
2	北新泾街道	2	051650102A1SC	商业	申亚时代广场（蒲松北路10号）	附属灯箱广告	经营性	静态	H≤3.6m，L≤5.9m	内发光	与建筑相协调	保留
3	北新泾街道	3	051650103A1SP	商业	申亚时代广场（蒲松北路10号）	附属灯箱广告	公益性	静态	H≤3.6m,L≤11.3m	内发光	与建筑相协调	新增
4	北新泾街道	4	051650104A1SC	商业	申亚时代广场（蒲松北路10号）	附属灯箱广告	经营性	静态	H≤8m，L≤4m	内发光	与建筑相协调	保留
5	北新泾街道	5	051650105A1SC	商业	申亚时代广场（蒲松北路10号）	附属灯箱广告	经营性	静态	H≤8m，L≤4m	内发光	与建筑相协调	保留
6	北新泾街道	1	051790101A1SC	商业	宜嘉坊（天山西路155号）	附属灯箱广告	经营性	静态	H≤6.2m，L≤3.1m	内发光	与建筑相协调	保留
7	北新泾街道	2	051790102A1SC	商业	宜嘉坊（天山西路155号）	附属灯箱广告	经营性	静态	H≤6.2m，L≤3.1m	内发光	与建筑相协调	保留
8	北新泾街道	3	051790103A1SC	商业	宜嘉坊（天山西路155号）	附属灯箱广告	经营性	静态	H≤6.2m，L≤3.1m	内发光	与建筑相协调	保留
9	北新泾街道	4	051790104A1SC	商业	宜嘉坊（天山西路155号）	附属灯箱广告	经营性	静态	H≤6.2m，L≤3.1m	内发光	与建筑相协调	保留
10	北新泾街道	5	051790105A1SC	商业	宜嘉坊（天山西路155号）	附属灯箱广告	经营性	静态	H≤6.2m，L≤3.1m	内发光	与建筑相协调	保留
11	北新泾街道	6	051790106A1SC	商业	宜嘉坊（天山西路155号）	附属灯箱广告	经营性	静态	H≤6.2m，L≤3.1m	内发光	与建筑相协调	保留
12	北新泾街道	7	051790107A1SC	商业	宜嘉坊（天山西路155号）	附属灯箱广告	经营性	静态	H≤7.5m，L≤4.5m	内发光	与建筑相协调	保留
13	北新泾街道	8	051790108A1SC	商业	宜嘉坊（天山西路155号）	附属灯箱广告	经营性	静态	H≤7.5m，L≤4.5m	内发光	与建筑相协调	保留
14	北新泾街道	9	051790109A1SC	商业	宜嘉坊（天山西路155号）	附属灯箱广告	经营性	静态	H≤3m，L≤3.4m	内发光	与建筑相协调	保留
15	北新泾街道	10	051790110A1SC	商业	宜嘉坊（天山西路155号）	附属灯箱广告	经营性	静态	H≤4m，L≤4m	内发光	与建筑相协调	保留


4.10新泾镇（临空园区、百联西郊、东虹桥中心及周边区域）

街坊索引图(街道范围)

西郊百联商业中心位于新泾镇中部仙霞西路和剑河路交汇处，已建成的西郊百联购物中心，是长宁区西部重要的大型商业、服务设施。

虹桥临空经济园区位于长宁区西部，西侧紧邻虹桥国际机场，是长宁区重要的经济中心组团。

东虹桥中心及周边区域主要位于虹桥机场边，虹桥机场凭借自身区位优势、品牌效应，持续打造时尚、精致、个性化的国内机场消费氛围，打造虹桥机场商圈的独家魅力。

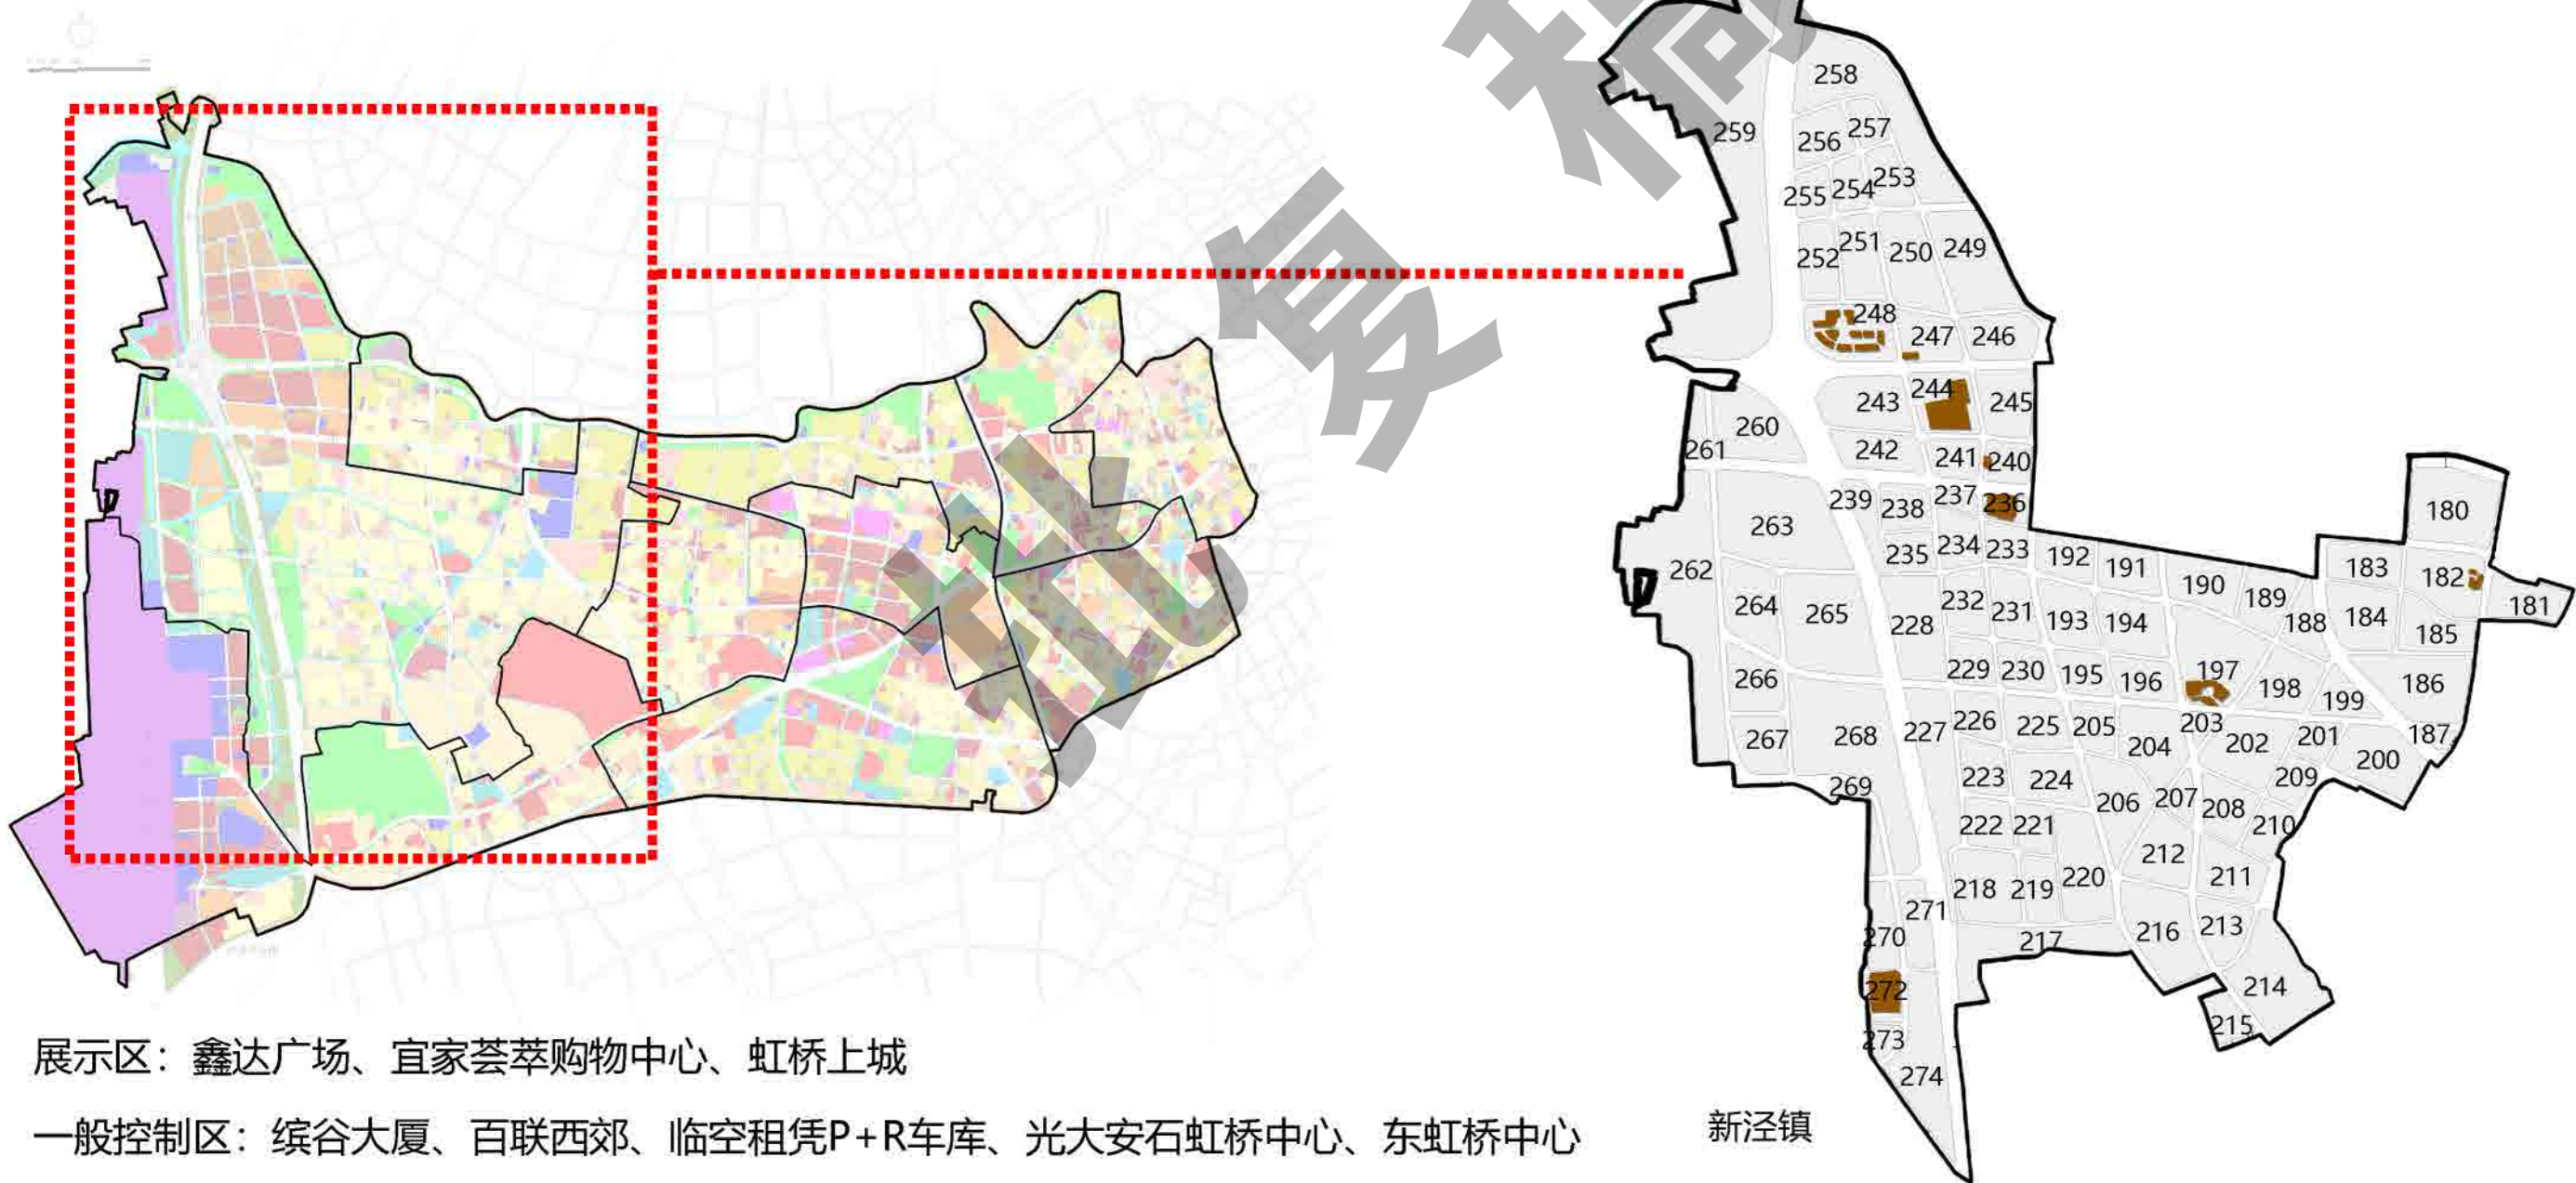


4.10新泾镇（临空园区、百联西郊、东虹桥中心及周边区域）

土地使用规划图

百联西郊区域以西郊百联商业用地为主体。

临空经济园区规划主要以研发和商务办公用地为主。现状规划区内已建成的用地主要分布在天山西路两侧、协和路沿线两侧、北翟路沿线两侧、临虹路沿线两侧的大部分区域;临华路福泉北路两侧尚有部分区域处于待建和在建状态。


东虹桥中心及周边区域主要以商业办公为主

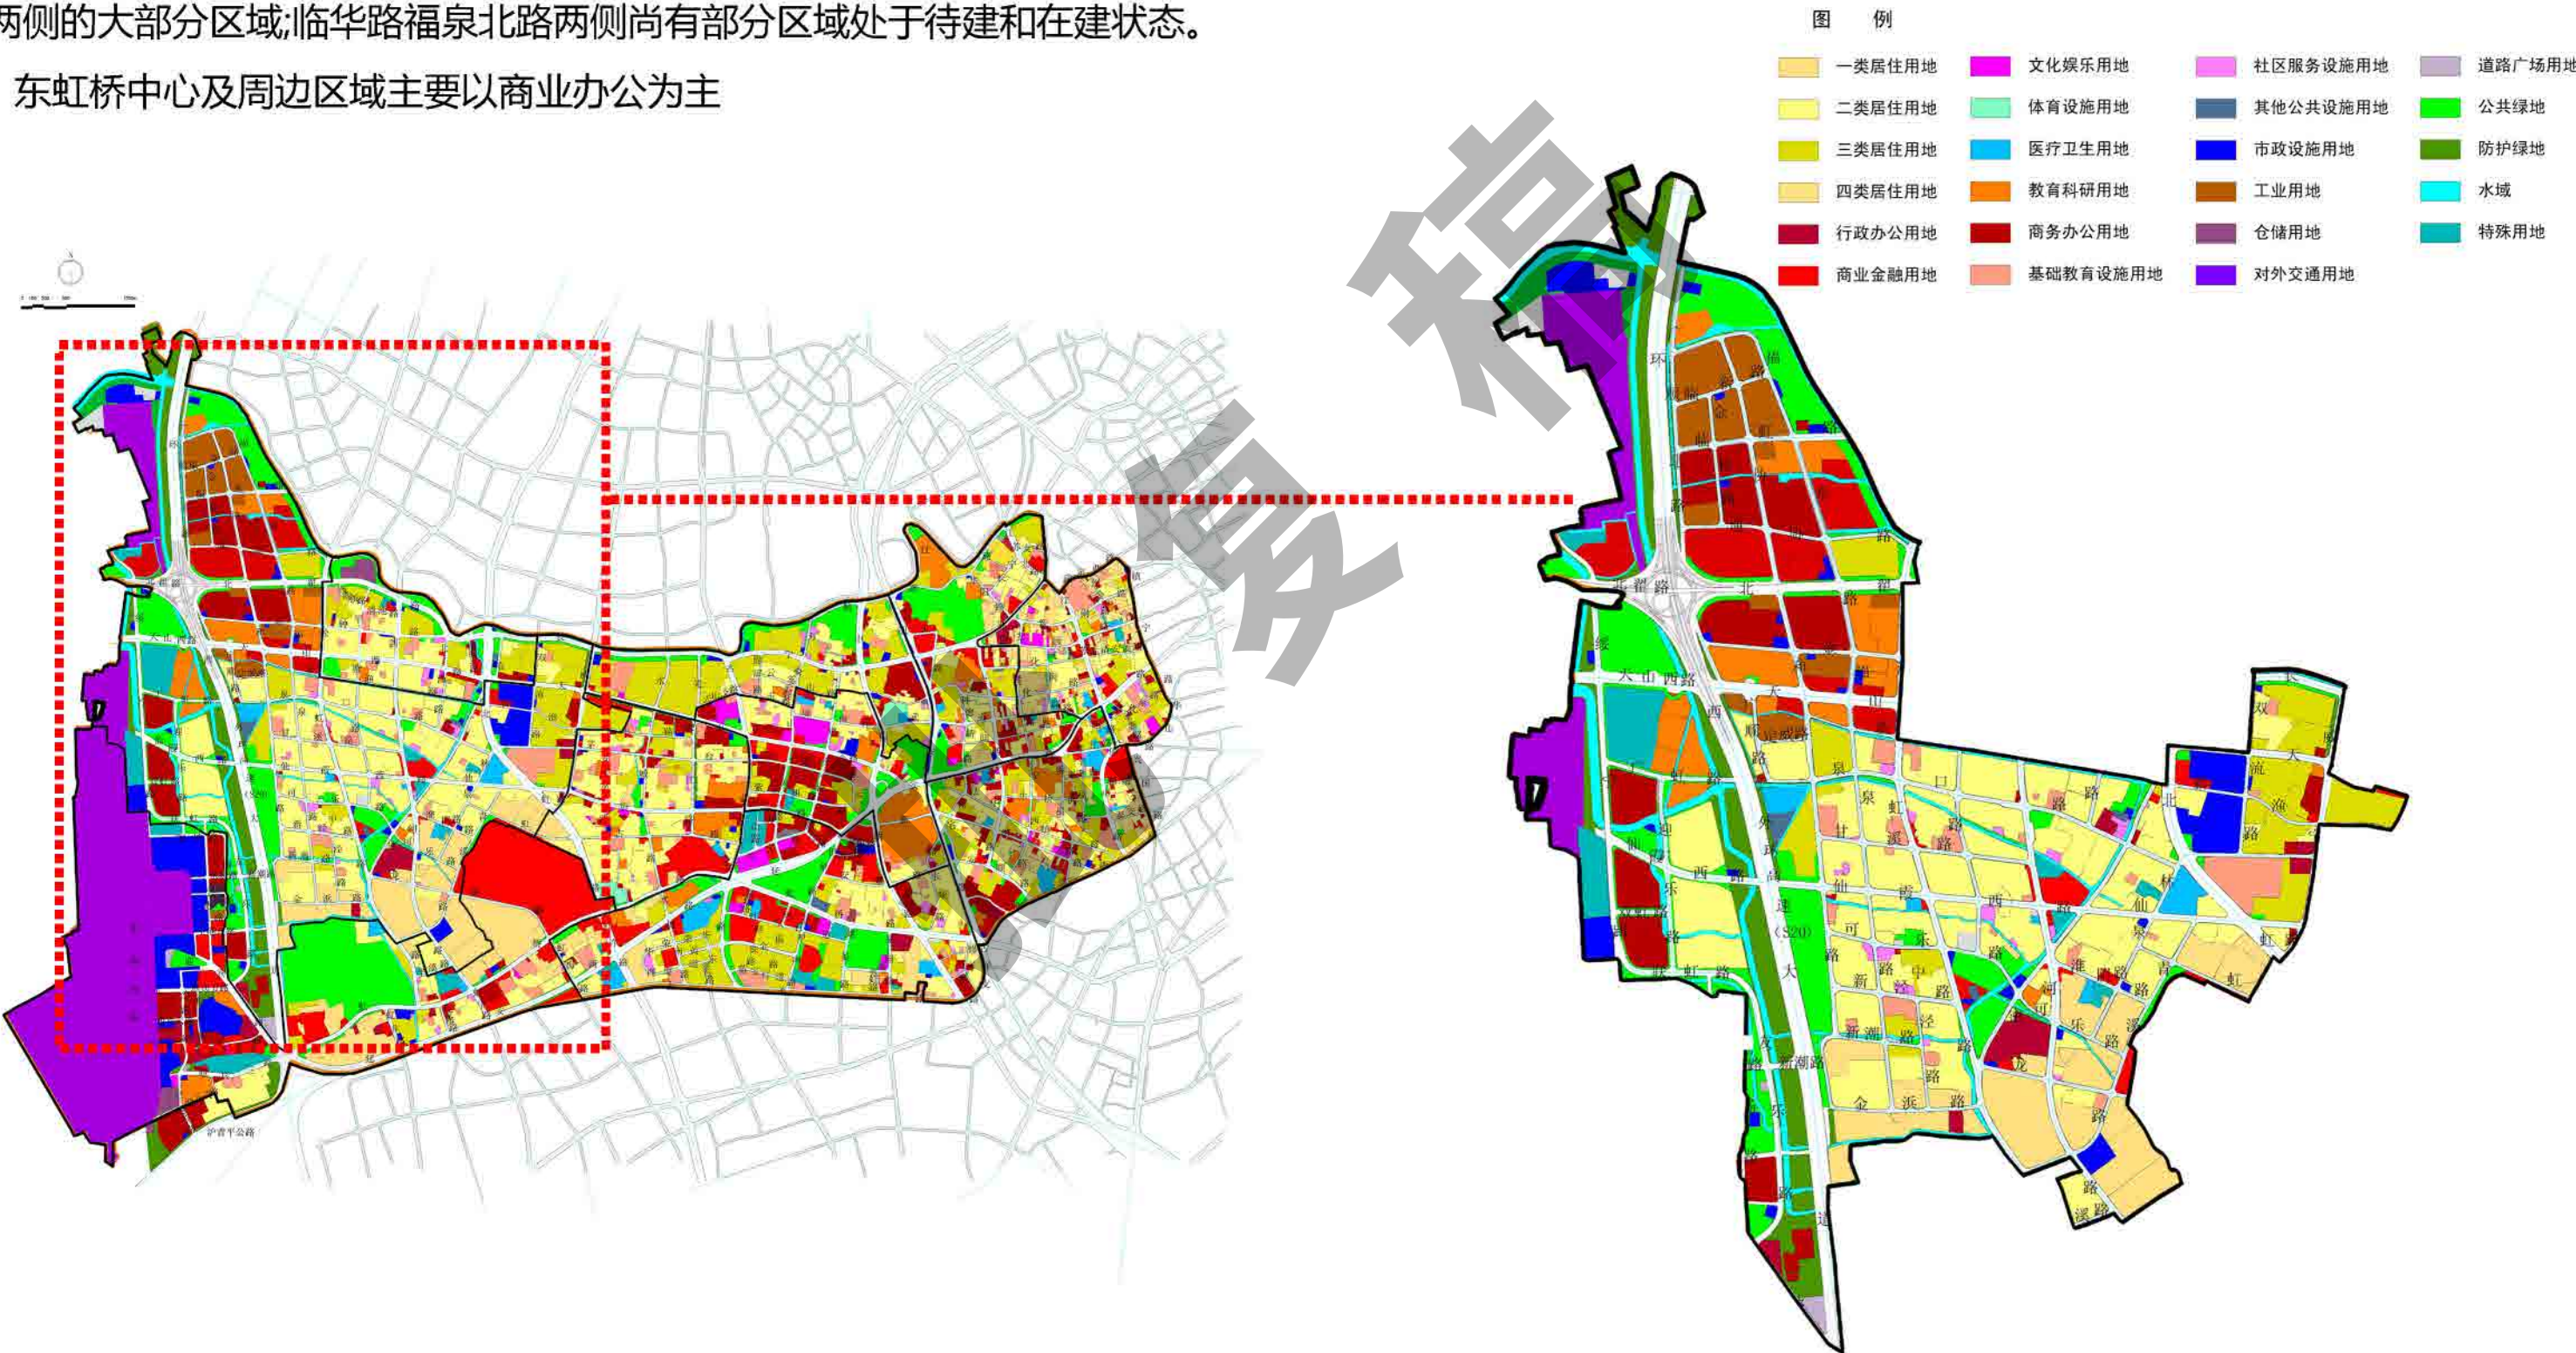


4.10新泾镇（临空园区、百联西郊、东虹桥中心及周边区域）

阵地规划三区划分图

《户外广告设施设置规划》界定本区域为户外广告设施设置展示区、一般控制区及严格控制区。按总规控制区的规划管理和控制要求，对本区域的户外广告设施进行分类控制和设置。

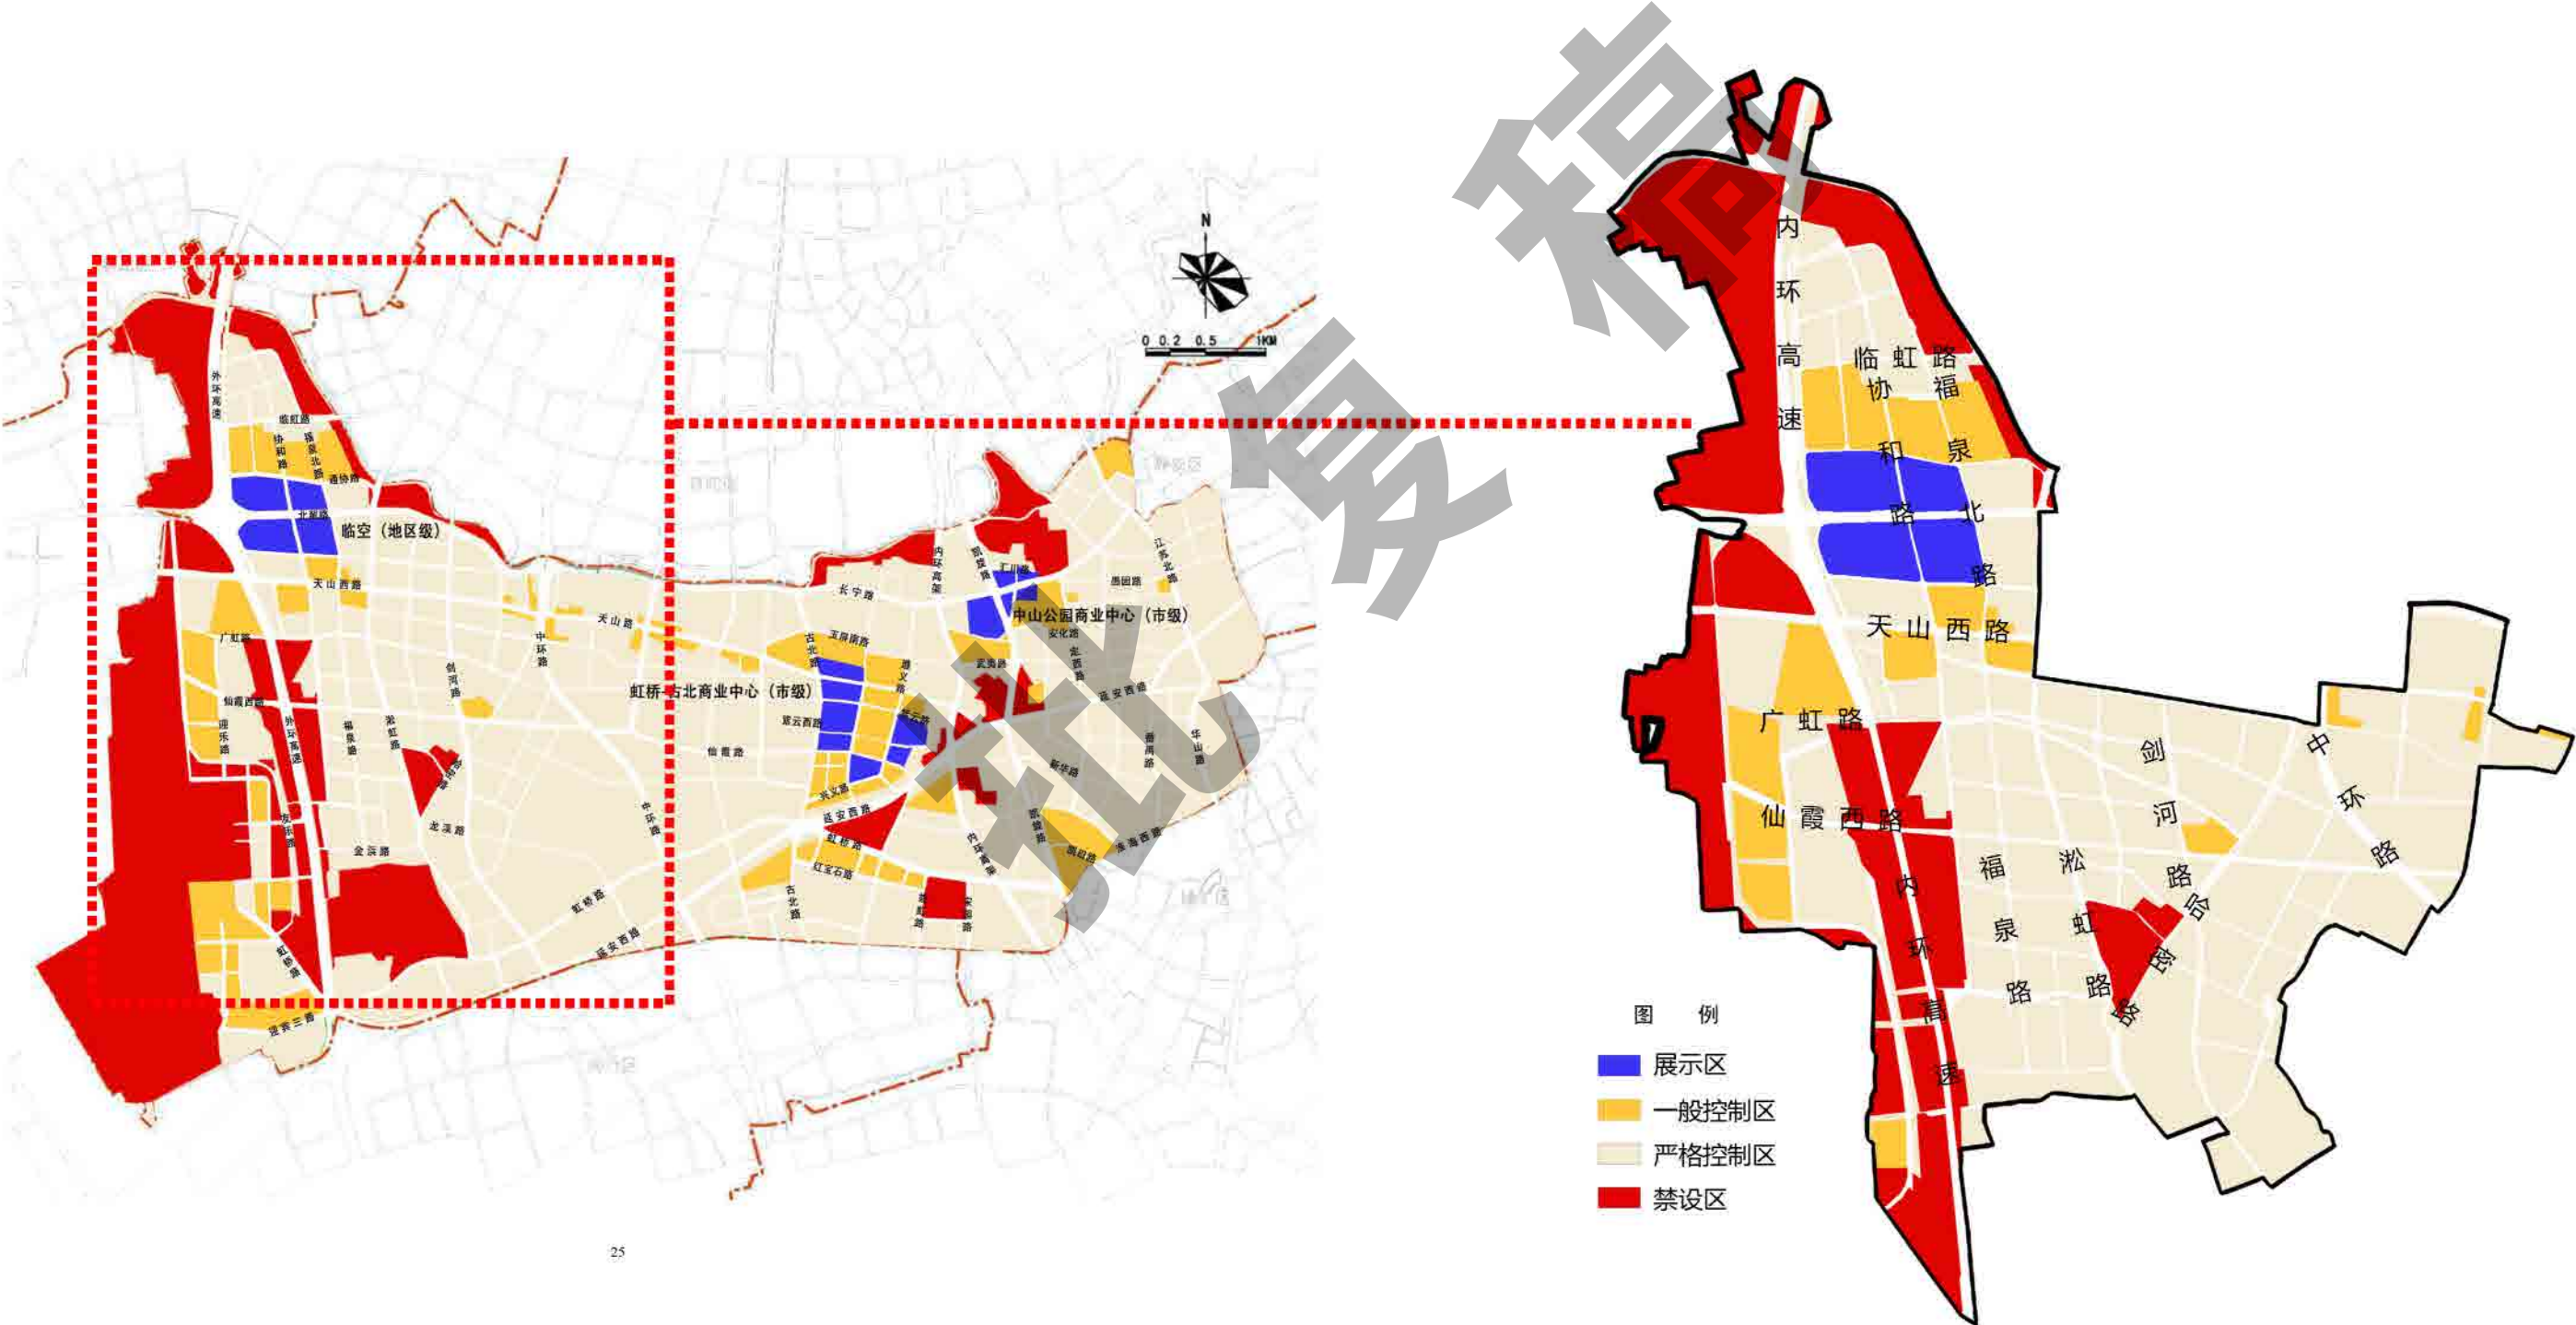

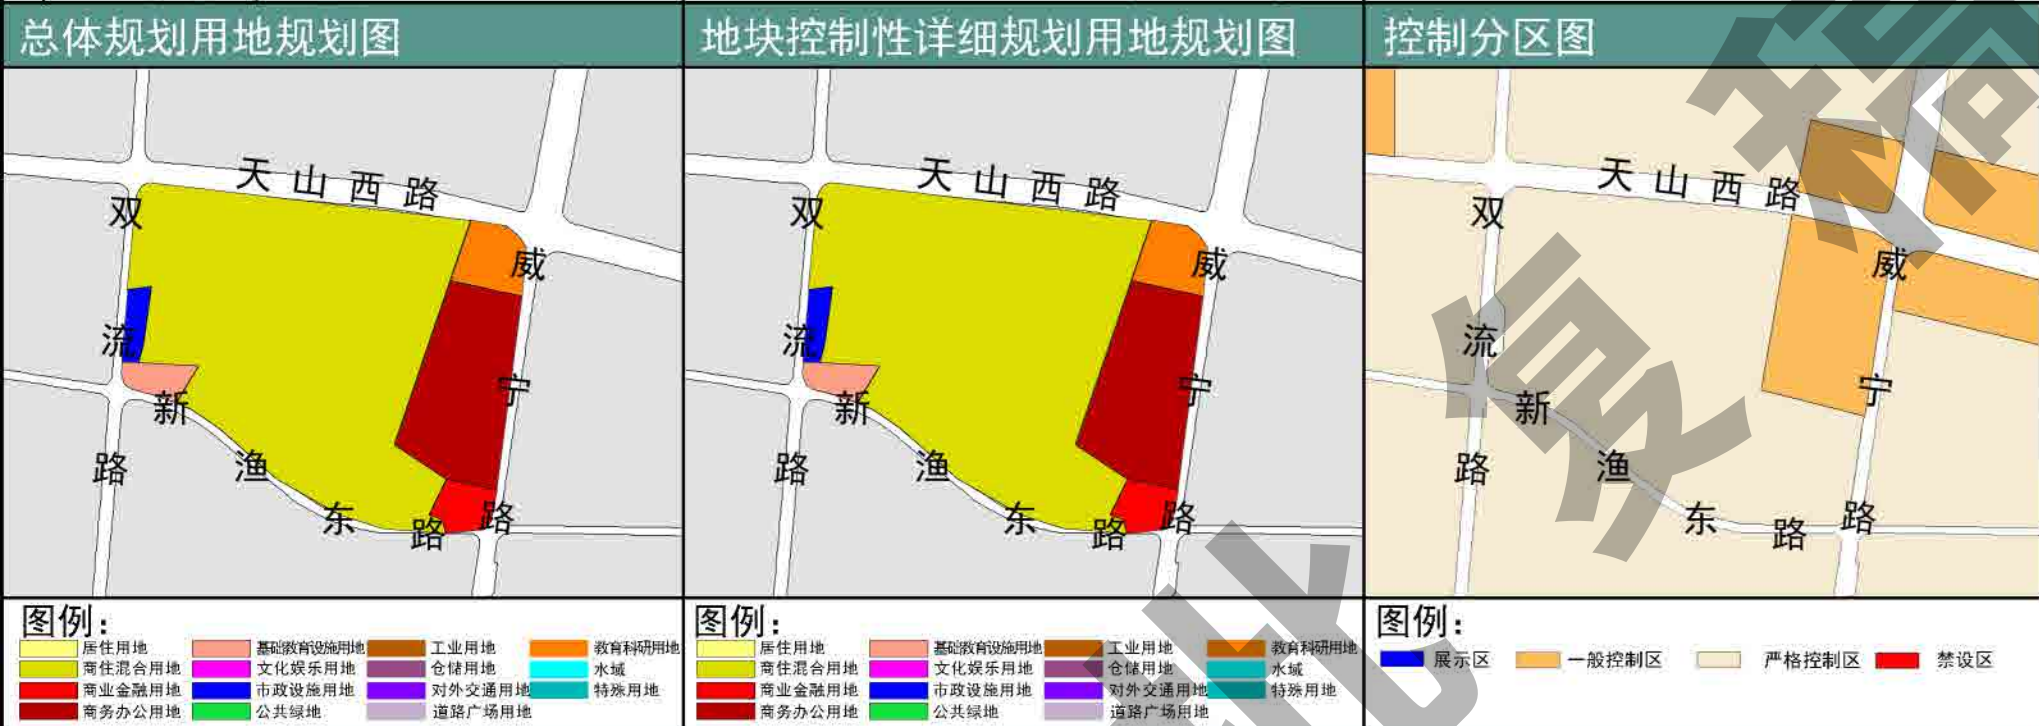

图例：
居住用地 基础教育设施用地 工业用地 教育科研用地
商住混合用地 文化娱乐用地 仓储用地 水域
商业金融用地 市政设施用地 对外交通用地 特殊用地
商务办公用地 公共绿地 道路广场用地

图例：
居住用地 基础教育设施用地 工业用地 教育科研用地
商住混合用地 文化娱乐用地 仓储用地 水域
商业金融用地 市政设施用地 对外交通用地 特殊用地
商务办公用地 公共绿地 道路广场用地


图例：
展示区 一般控制区 严格控制区 禁设区



序号	设施点位编号	建筑类型	地址	户外广告设施类型	设施性质	设施刊播形式	设施尺寸	设施照明	设施色彩	备注
01	0518201011SC	商务办公	缤谷大厦（威宁路369号）	独立灯箱广告	经营性	静态	H≤2.5m, L≤1m	内发光	与环境相协调	保留
02	0518201021SC	商务办公	缤谷大厦（威宁路369号）	独立灯箱广告	经营性	静态	H≤2.5m, L≤1m	内发光	与环境相协调	保留
03	0518201031SC	商务办公	缤谷大厦（威宁路369号）	独立灯箱广告	经营性	静态	H≤2.5m, L≤1m	内发光	与环境相协调	保留
04	0518201041SC	商务办公	缤谷大厦（威宁路369号）	独立灯箱广告	经营性	静态	H≤2.5m, L≤1m	内发光	与环境相协调	保留
05	0518201051SC	商务办公	缤谷大厦（威宁路369号）	独立灯箱广告	经营性	静态	H≤2.5m, L≤1m	内发光	与环境相协调	保留

— 场地宽度 — 独立式广告至道路红线距离

01-05独立式广告点位设置场地宽度6.6m-11.6m，设置间距大于5m。
01-03独立式广告点位远离道路红线近1m。
04、05独立式广告点位远离道路红线3m。

绿化占补审批手续详见佐证材料

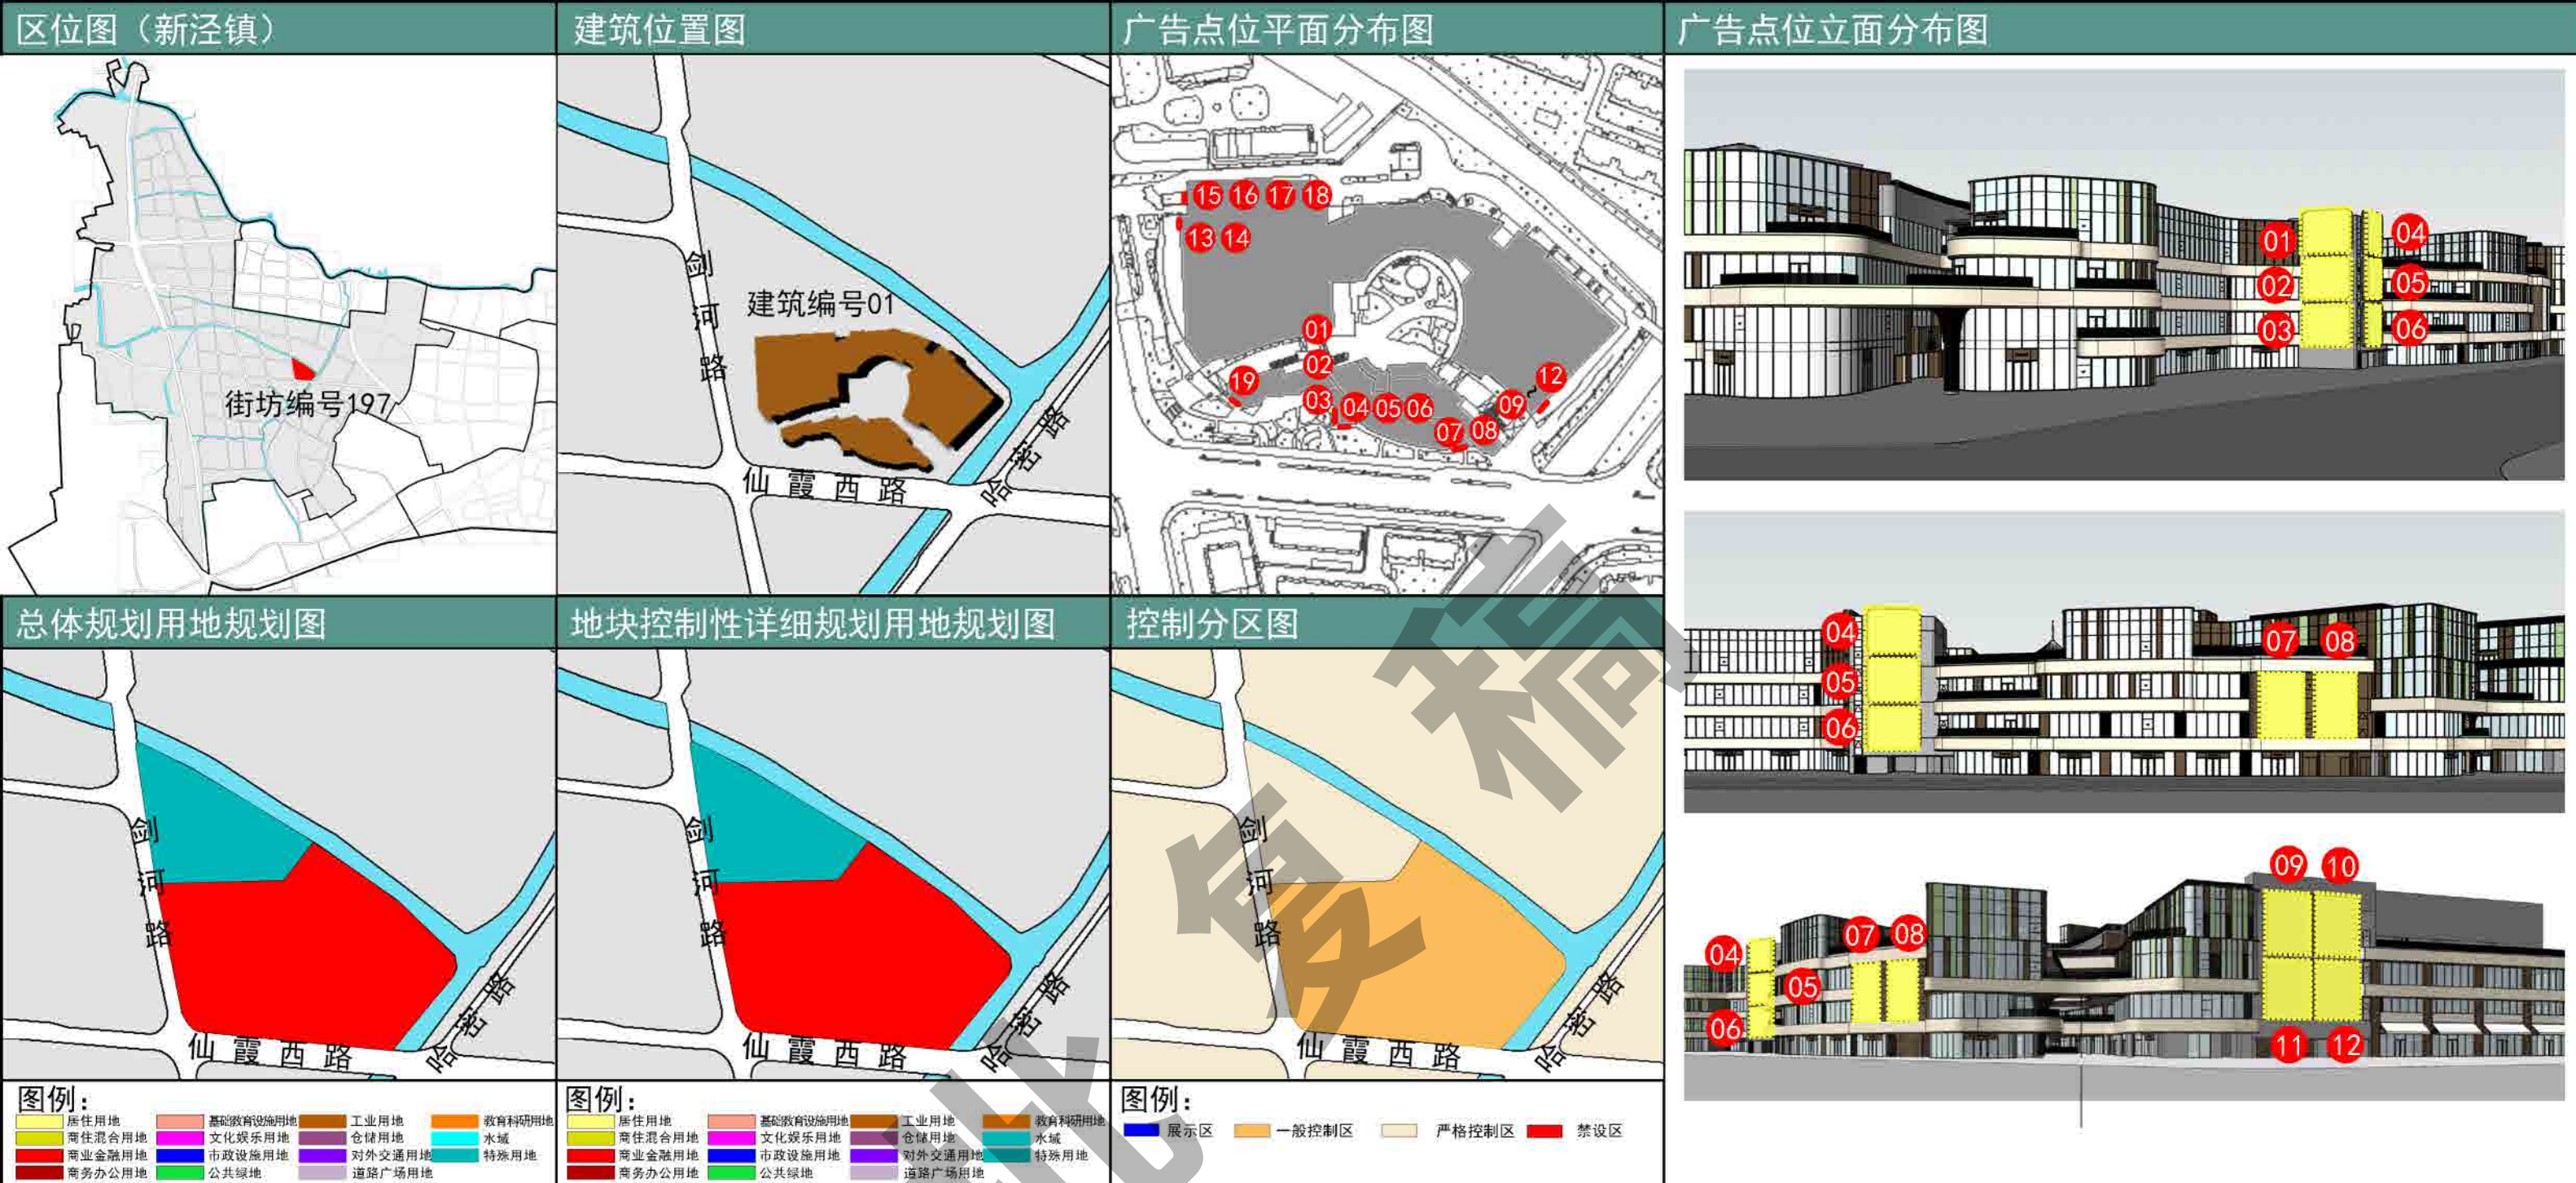

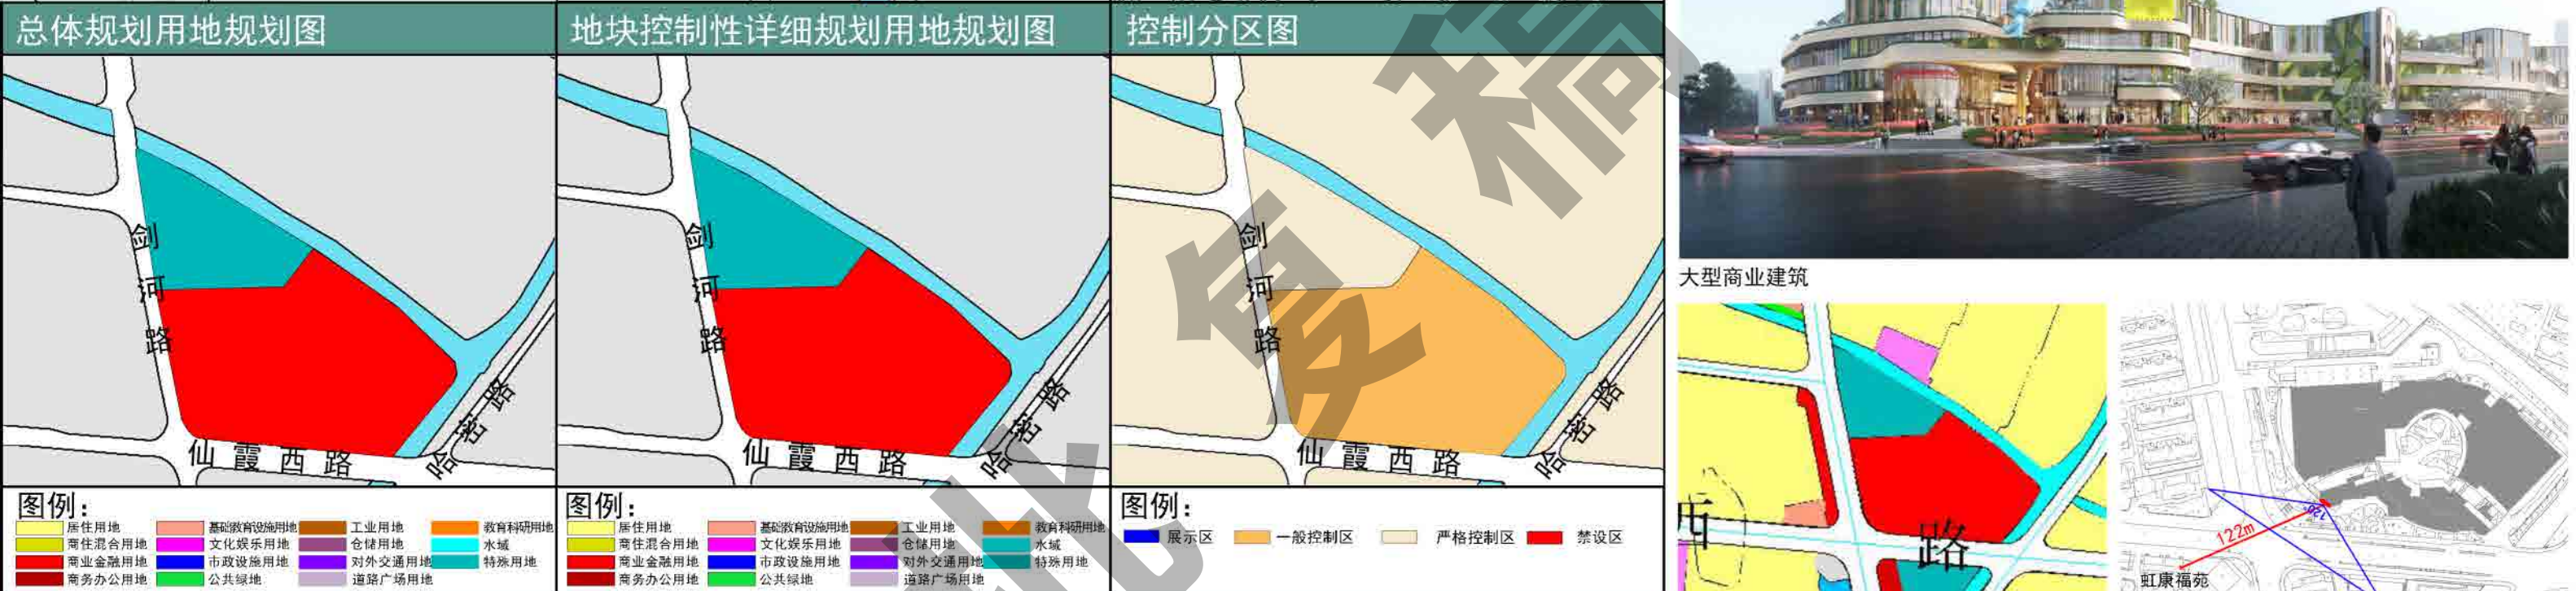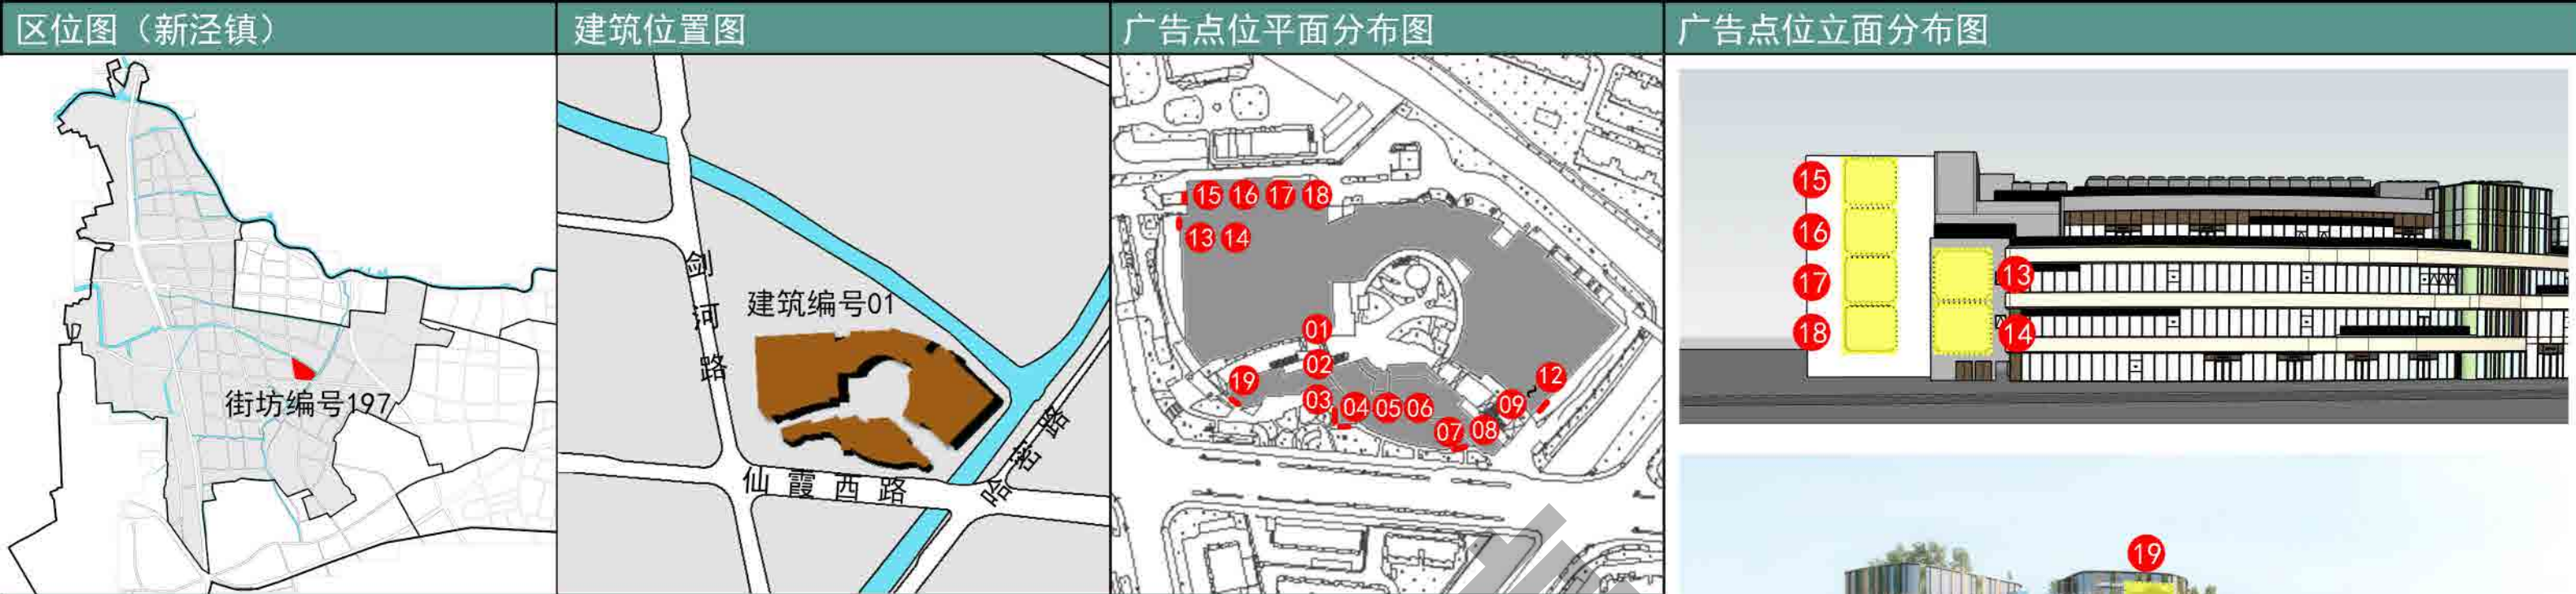

图例:


居住用地	基础教育设施用地	工业用地	教育科研用地
商住混合用地	文化娱乐用地	仓储用地	水域
商业金融用地	市政设施用地	对外交通用地	特殊用地
商务办公用地	公共绿地	道路广场用地	

图例:

居住用地	基础教育设施用地	工业用地	教育科研用地
商住混合用地	文化娱乐用地	仓储用地	水域
商业金融用地	市政设施用地	对外交通用地	特殊用地
商务办公用地	公共绿地	道路广场用地	

图例:

控制列表

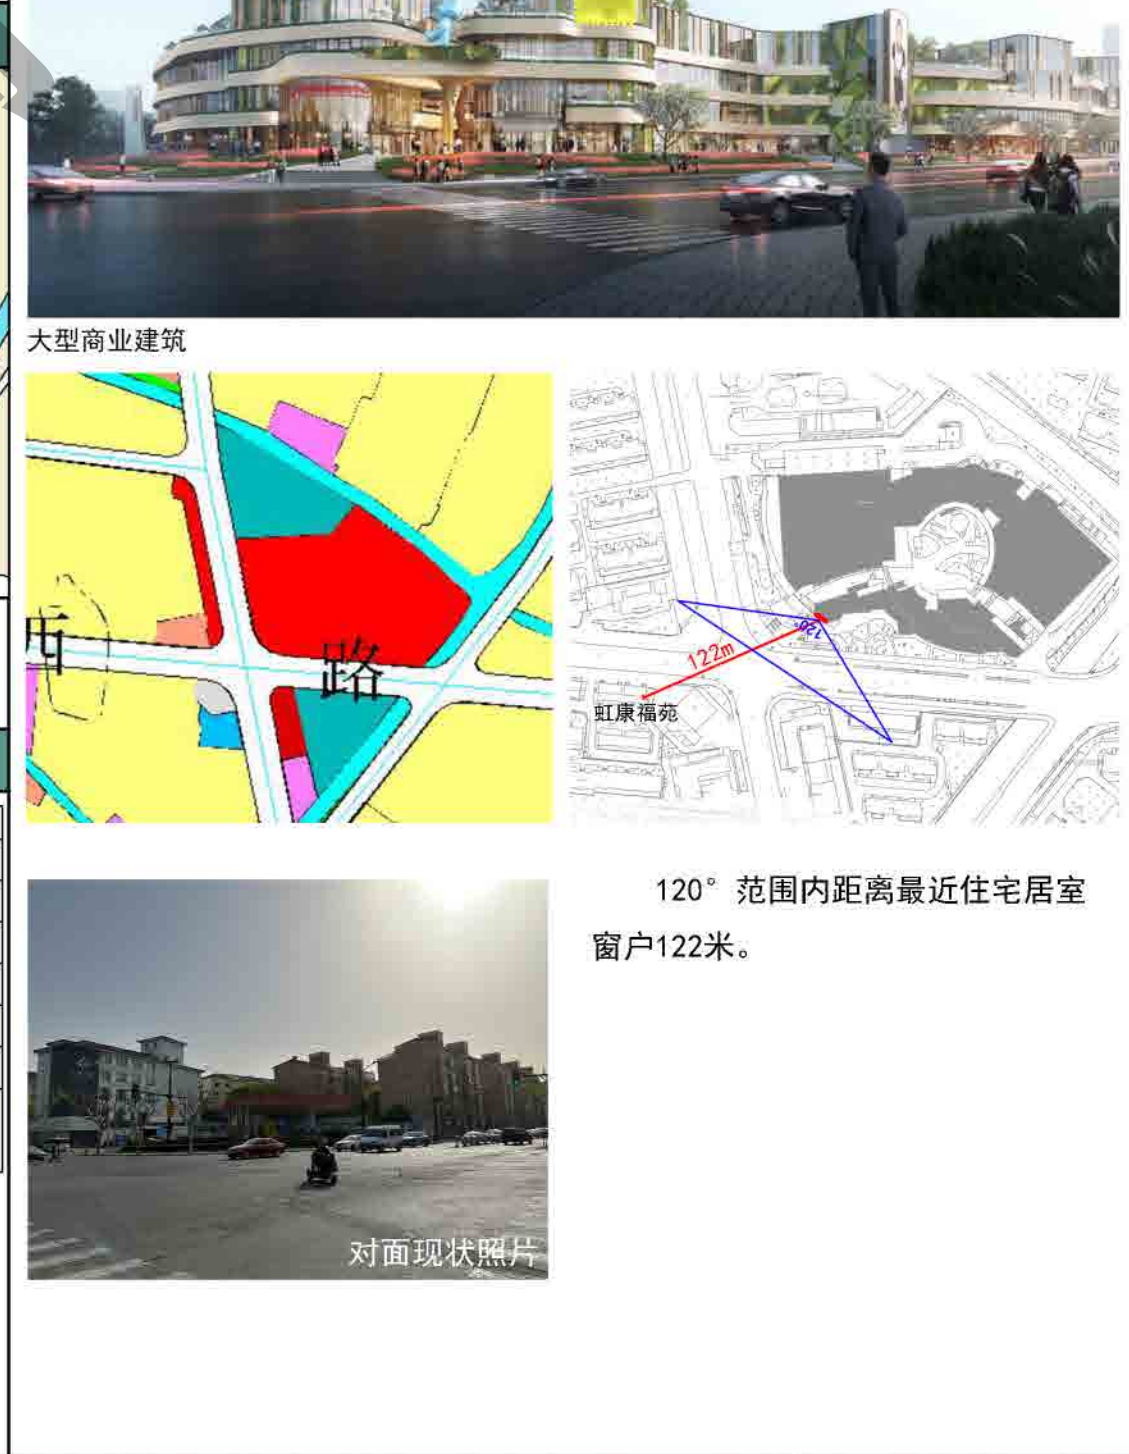

虹康福苑

120° 范围内距离最近住宅居室窗户122米。

对面现状照片


区位图（新泾镇）




建筑位置图



广告点位平面分布图

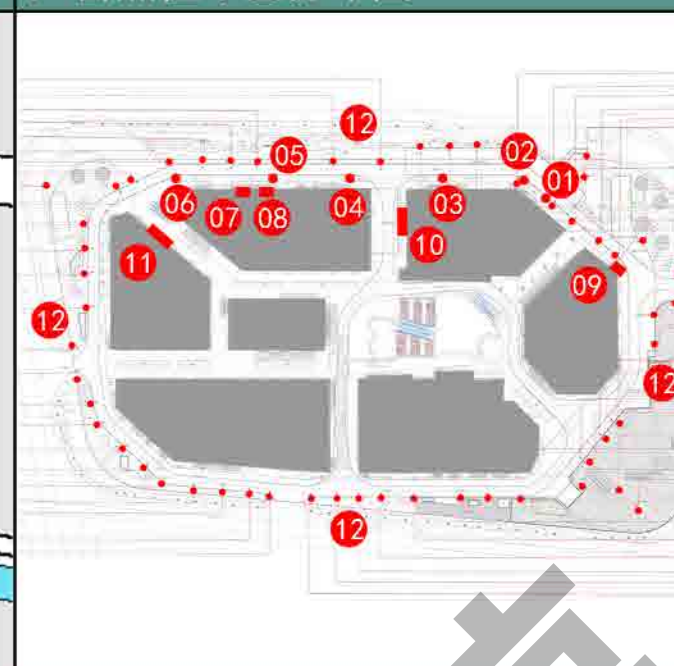

广告点位立面分布图

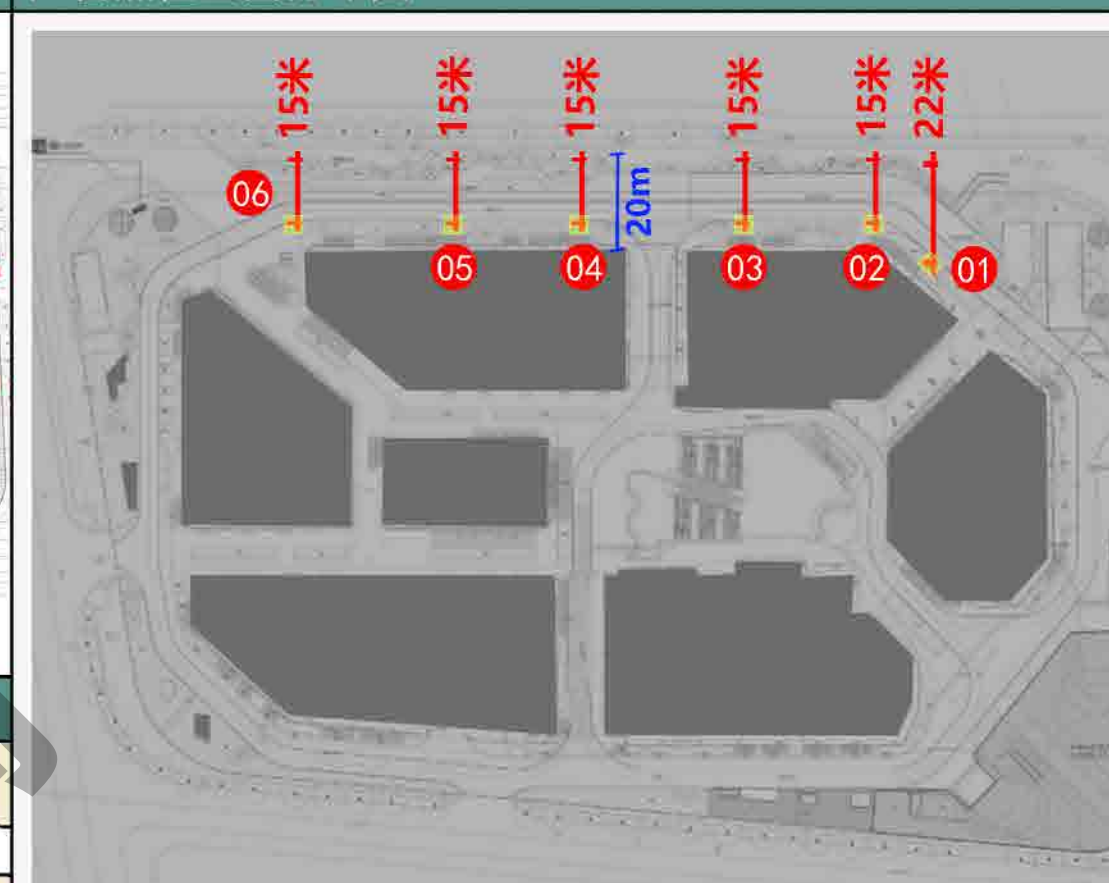


 场地宽度


独立式广告至道路红线距离

01-06独立式广告点位设置场地宽度20m，远离道路红线15m，设置间距大于5m。


总体规划用地规划图

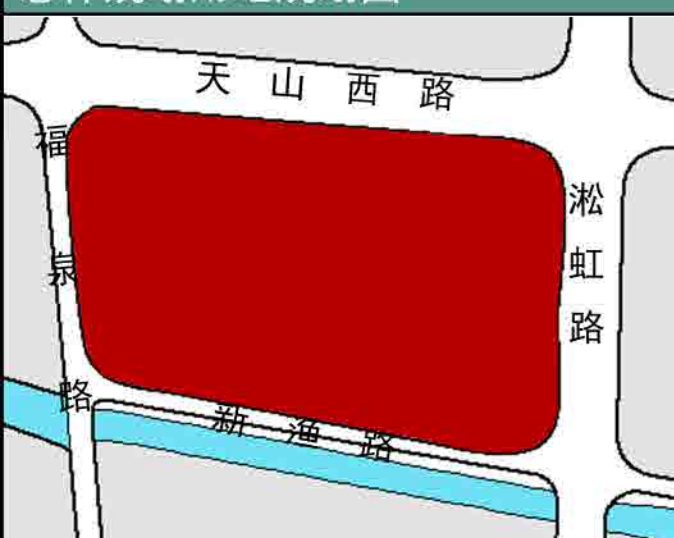

地块控制性详细规划用地规划图

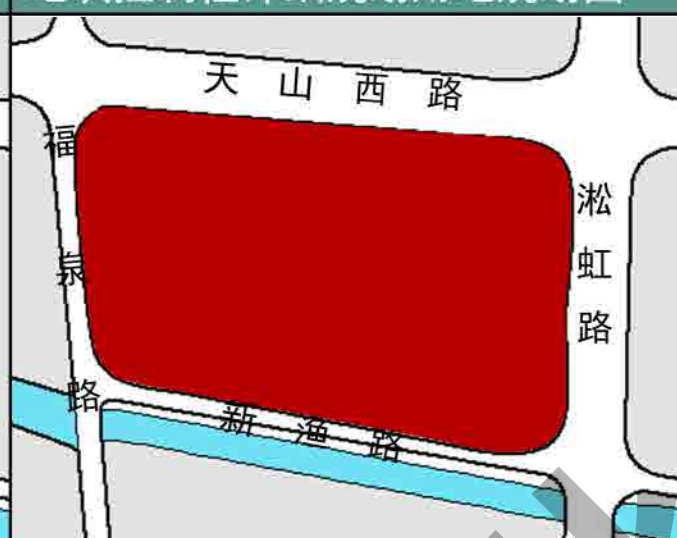

控制分区图

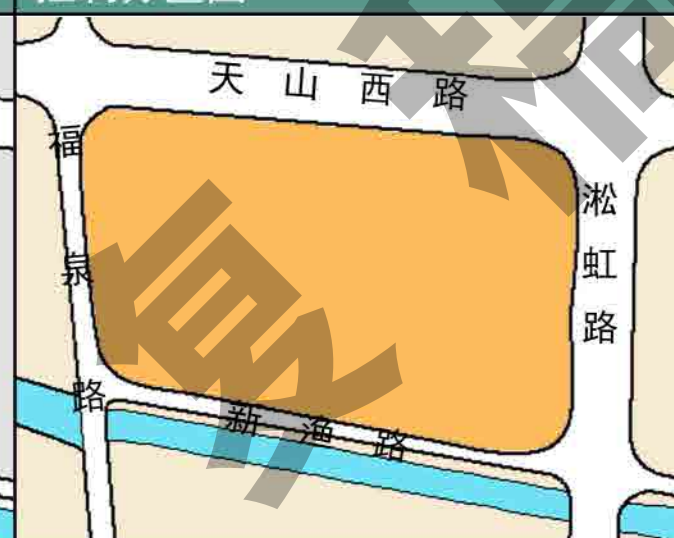

图例:



图例:




图例:




控制列表


序号	设施点位编号	建筑类型	地址	户外广告设施类型	设施性质	设施刊播形式	设施尺寸	设施照明	设施色彩	备注
01	05236010113SC	商业	光大安石虹桥中心(淞虹路377号)	独立电子显示装置类广告	经营性	静态	H≤2m, L≤0.8m	LED光源	与环境相协调	新增
02	05236010213SC	商业	光大安石虹桥中心(淞虹路377号)	独立电子显示装置类广告	经营性	静态	H≤2m, L≤0.8m	LED光源	与环境相协调	新增
03	05236010313SC	商业	光大安石虹桥中心(淞虹路377号)	独立电子显示装置类广告	经营性	静态	H≤2m, L≤0.8m	LED光源	与环境相协调	新增
04	05236010413SC	商业	光大安石虹桥中心(淞虹路377号)	独立电子显示装置类广告	经营性	静态	H≤2m, L≤0.8m	LED光源	与环境相协调	新增
05	05236010513SC	商业	光大安石虹桥中心(淞虹路377号)	独立电子显示装置类广告	经营性	静态	H≤2m, L≤0.8m	LED光源	与环境相协调	新增
06	05236010613SC	商业	光大安石虹桥中心(淞虹路377号)	独立电子显示装置类广告	经营性	静态	H≤2m, L≤0.8m	LED光源	与环境相协调	新增




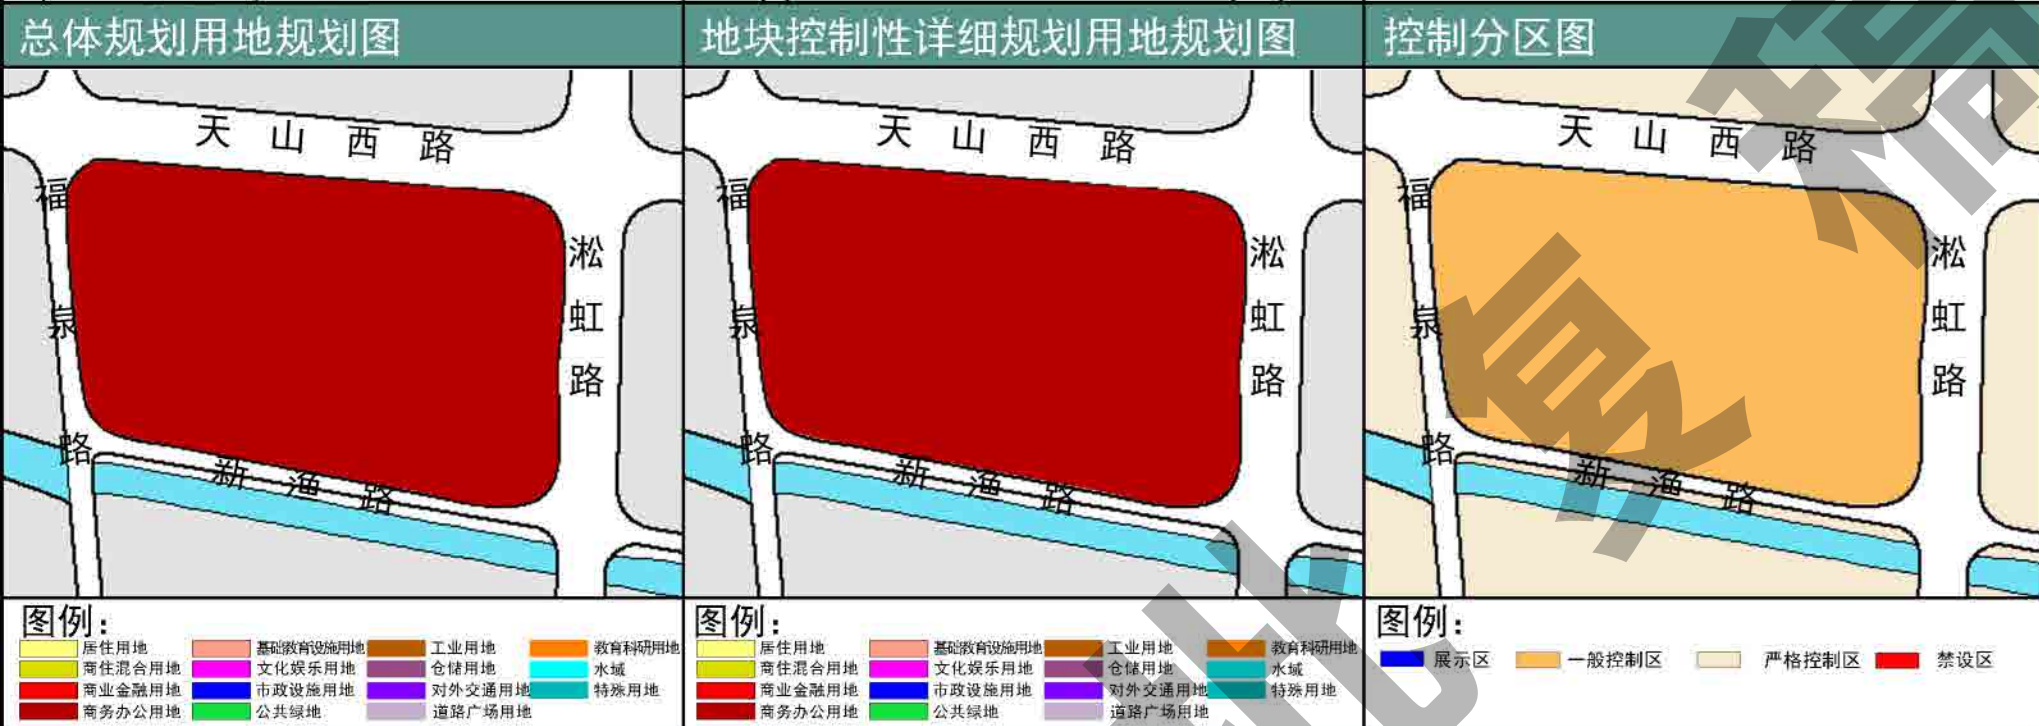

控制列表										
序号	设施点位编号	建筑类型	地址	户外广告设施类型	设施性质	设施刊播形式	设施尺寸	设施照明	设施色彩	备注
07	052360107A1SC	商业	光大安石虹桥中心（淞虹路377号）	附属灯箱广告	经营性	静态	H≤4.6m, L≤7.4m	内发光	与建筑相协调	新增
08	052360108A1SC	商业	光大安石虹桥中心（淞虹路377号）	附属灯箱广告	经营性	静态	H≤4.6m, L≤7.4m	内发光	与建筑相协调	新增
09	052360109A5SC	大型商业	光大安石虹桥中心（淞虹路377号）	附属贴膜式广告	经营性	静态	H≤27m, L≤7.3m	无照明	与建筑相协调	新增

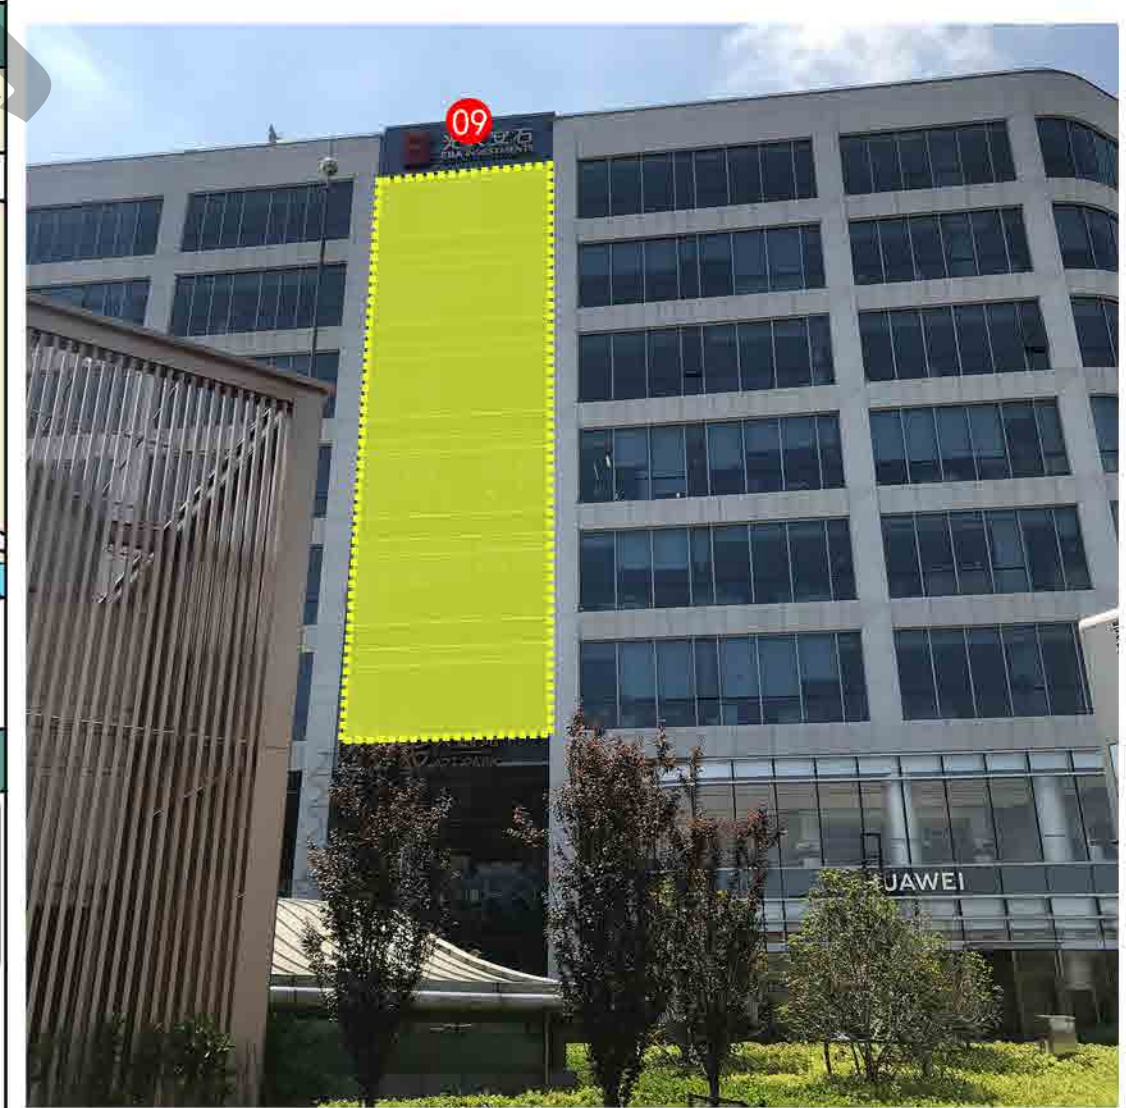

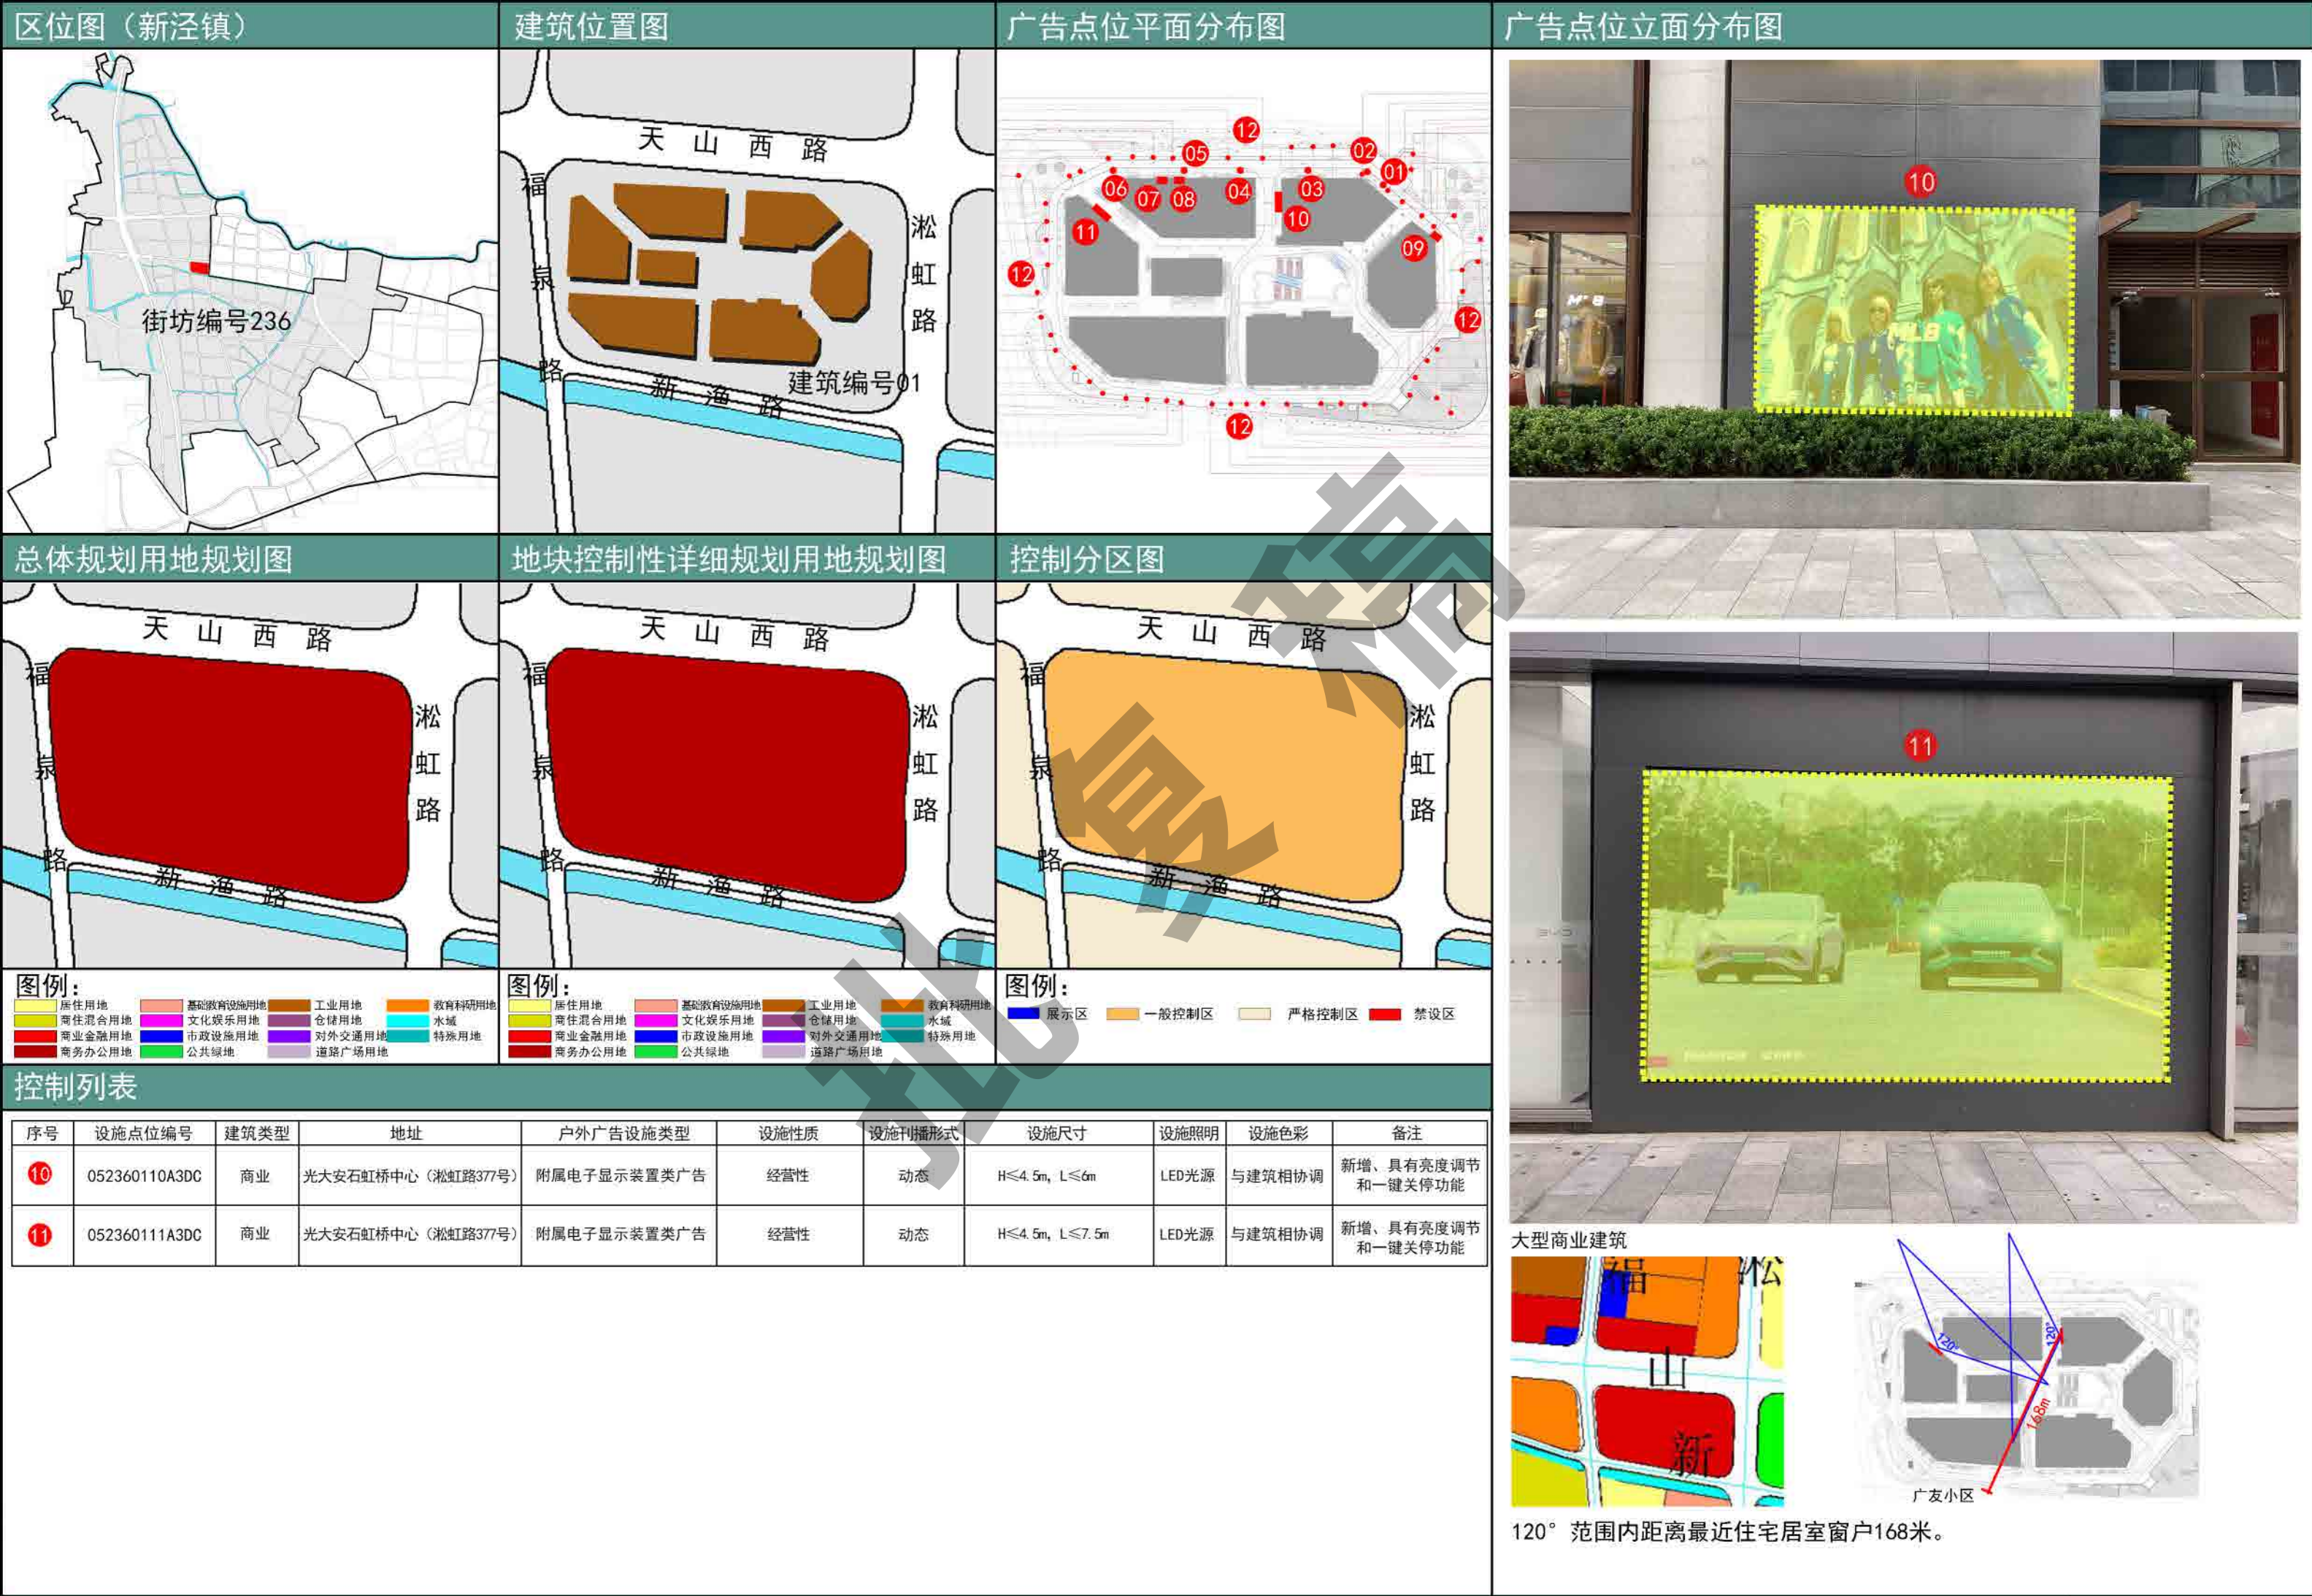

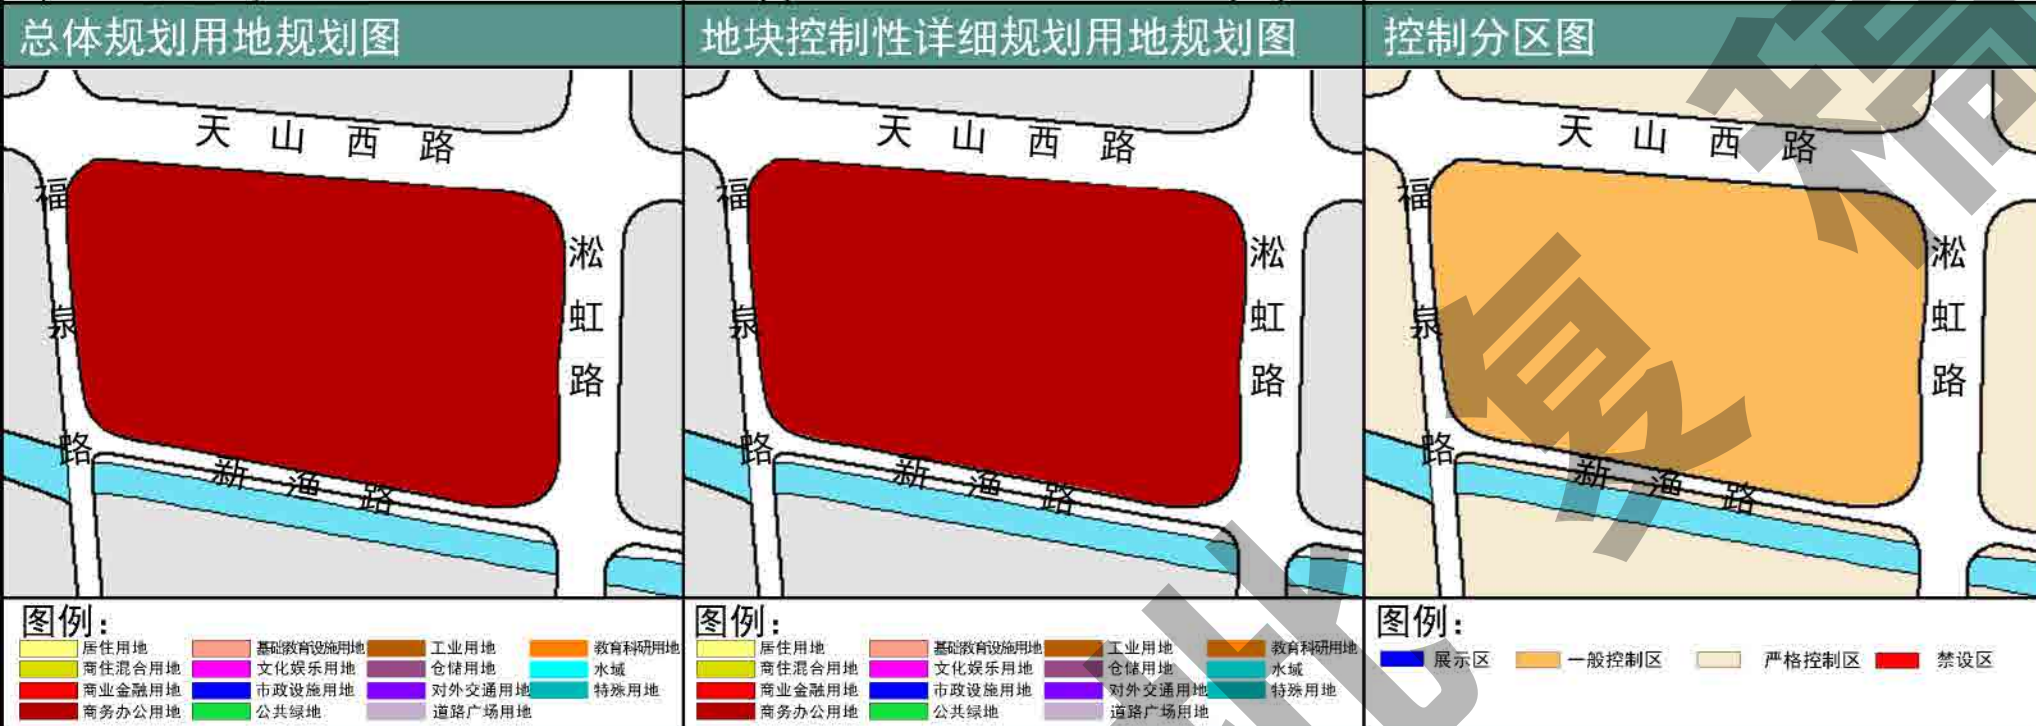

图例：

居住用地

基础教育设施用地

工业用地

教育科研用地

商住混合用地

文化娱乐用地

仓储用地

水域

商业金融用地

市政设施用地

对外交通用地

特殊用地

商务办公用地

公共绿地

道路广场用地

图例：

居住用地

基础教育设施用地

工业用地

教育科研用地

商住混合用地

文化娱乐用地

仓储用地

水域

商业金融用地

市政设施用地

对外交通用地

特殊用地

商务办公用地

公共绿地

道路广场用地

图例：

展示区

一般控制区



严格控制区

禁设区

控制列表										
序号	设施点位编号	建筑类型	地址	户外广告设施类型	设施性质	设施刊播形式	设施尺寸	设施照明	设施色彩	备注
12	052360112A6SC	商业	光大安石虹桥中心（淞虹路377号）	附属旗帜式广告	经营性	静态	H≤1m, L≤0.4m	无照明	与环境相协调	新增，53根106幅





该工程项目已通过绿化部门竣工验收。

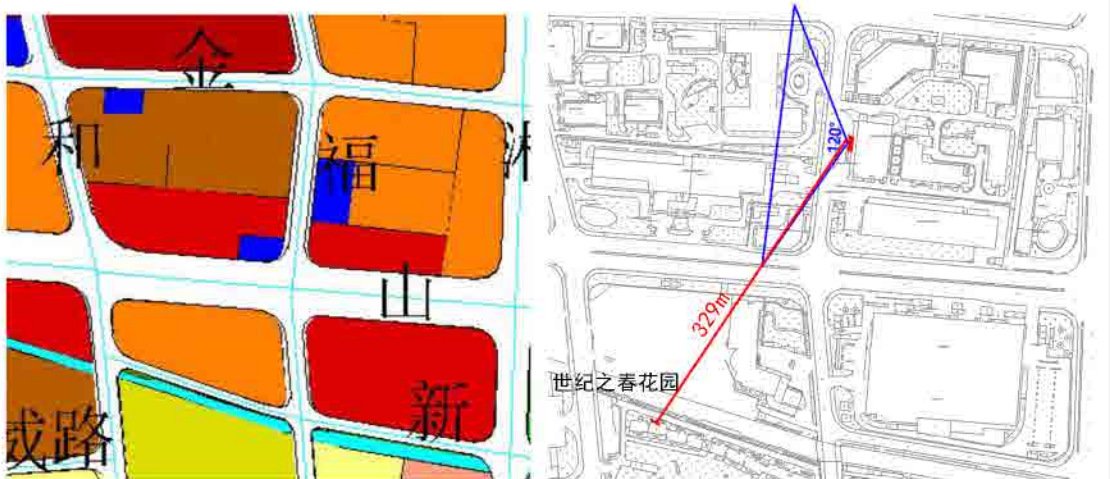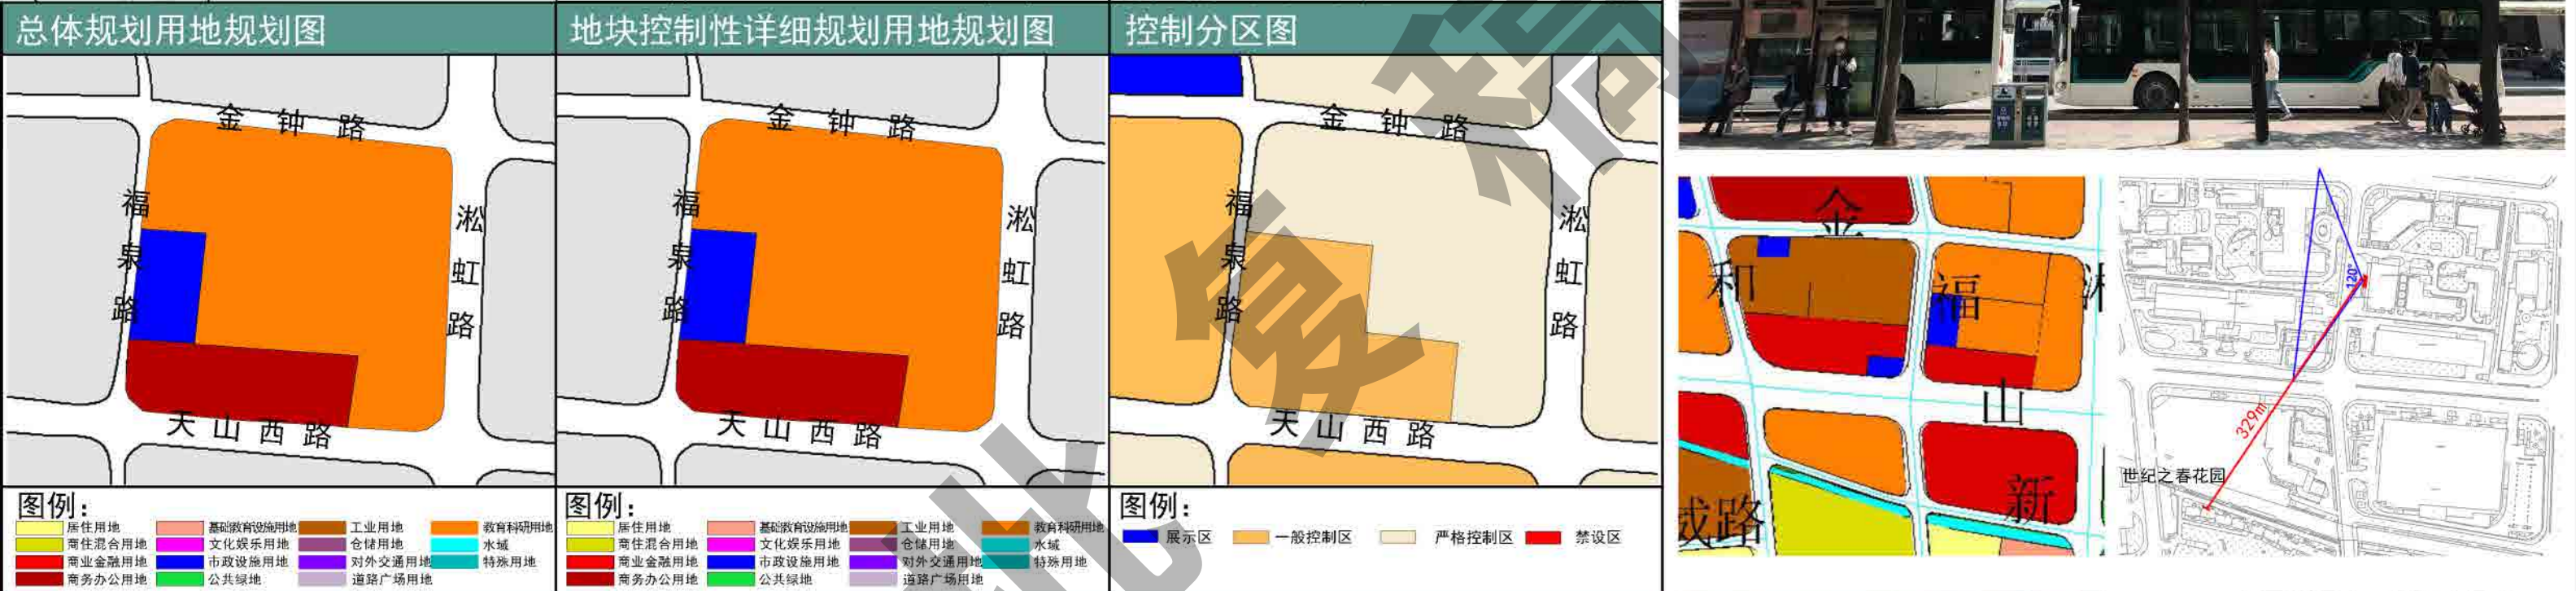

控制列表

序号	设施点位编号	建筑类型	地址	户外广告设施类型	设施性质	设施刊播形式	设施尺寸	设施照明	设施色彩	备注
01	052400101A3SC	交通枢纽	临空租赁P+R车库（福泉路631号）	附属电子显示装置类广告	经营性	静态	H≤9m, L≤16m	LED光源	与建筑相协调	调整、具有亮度调节和一键关停功能



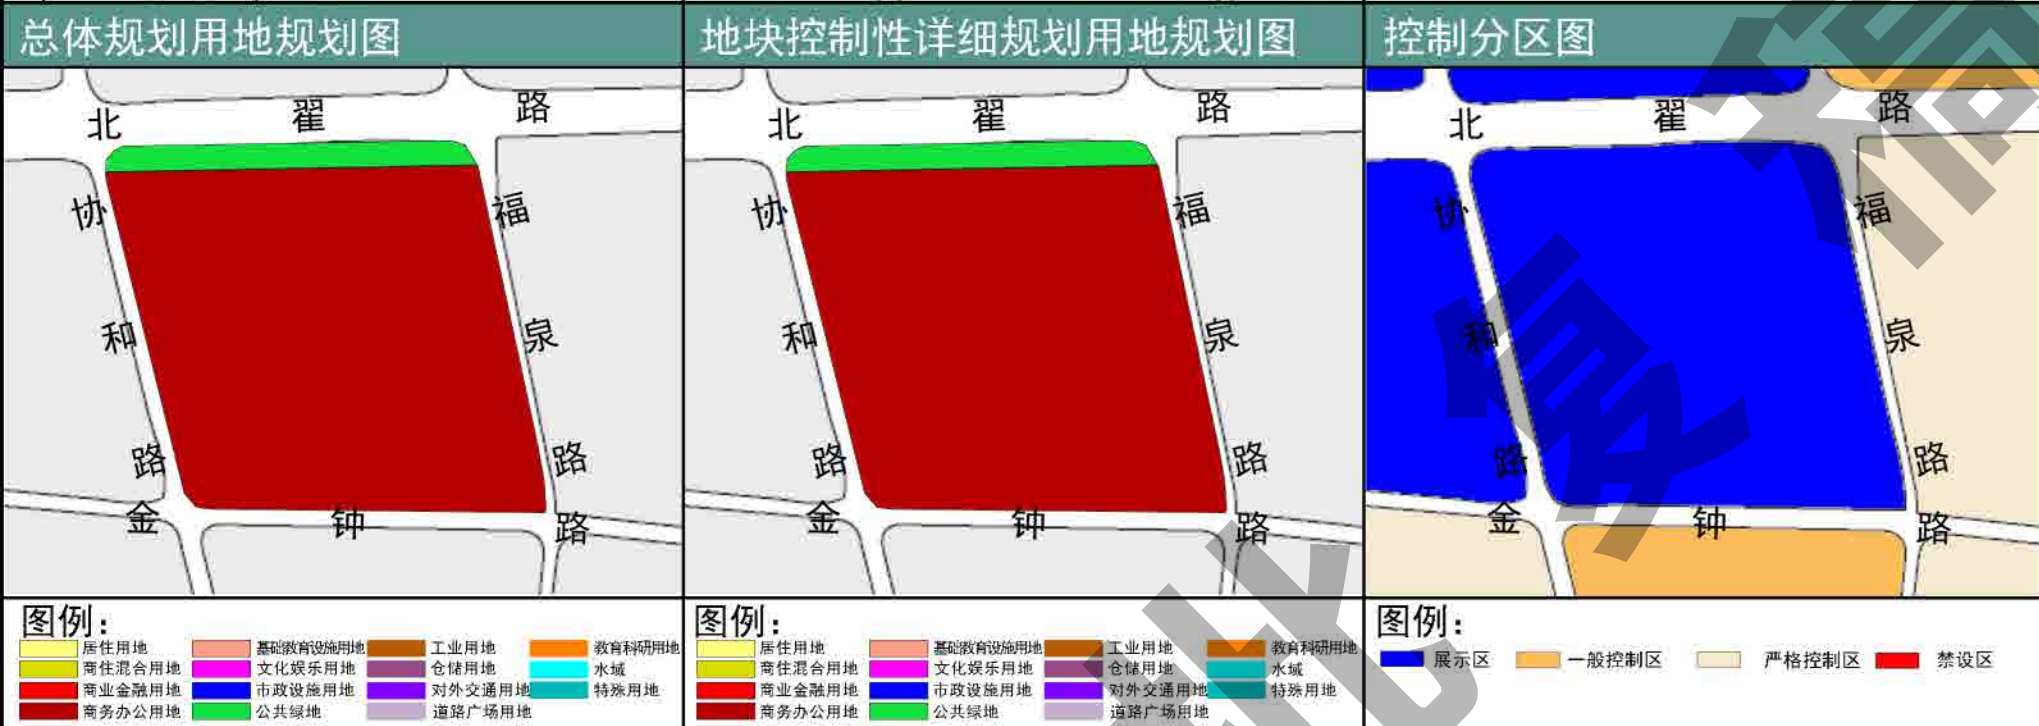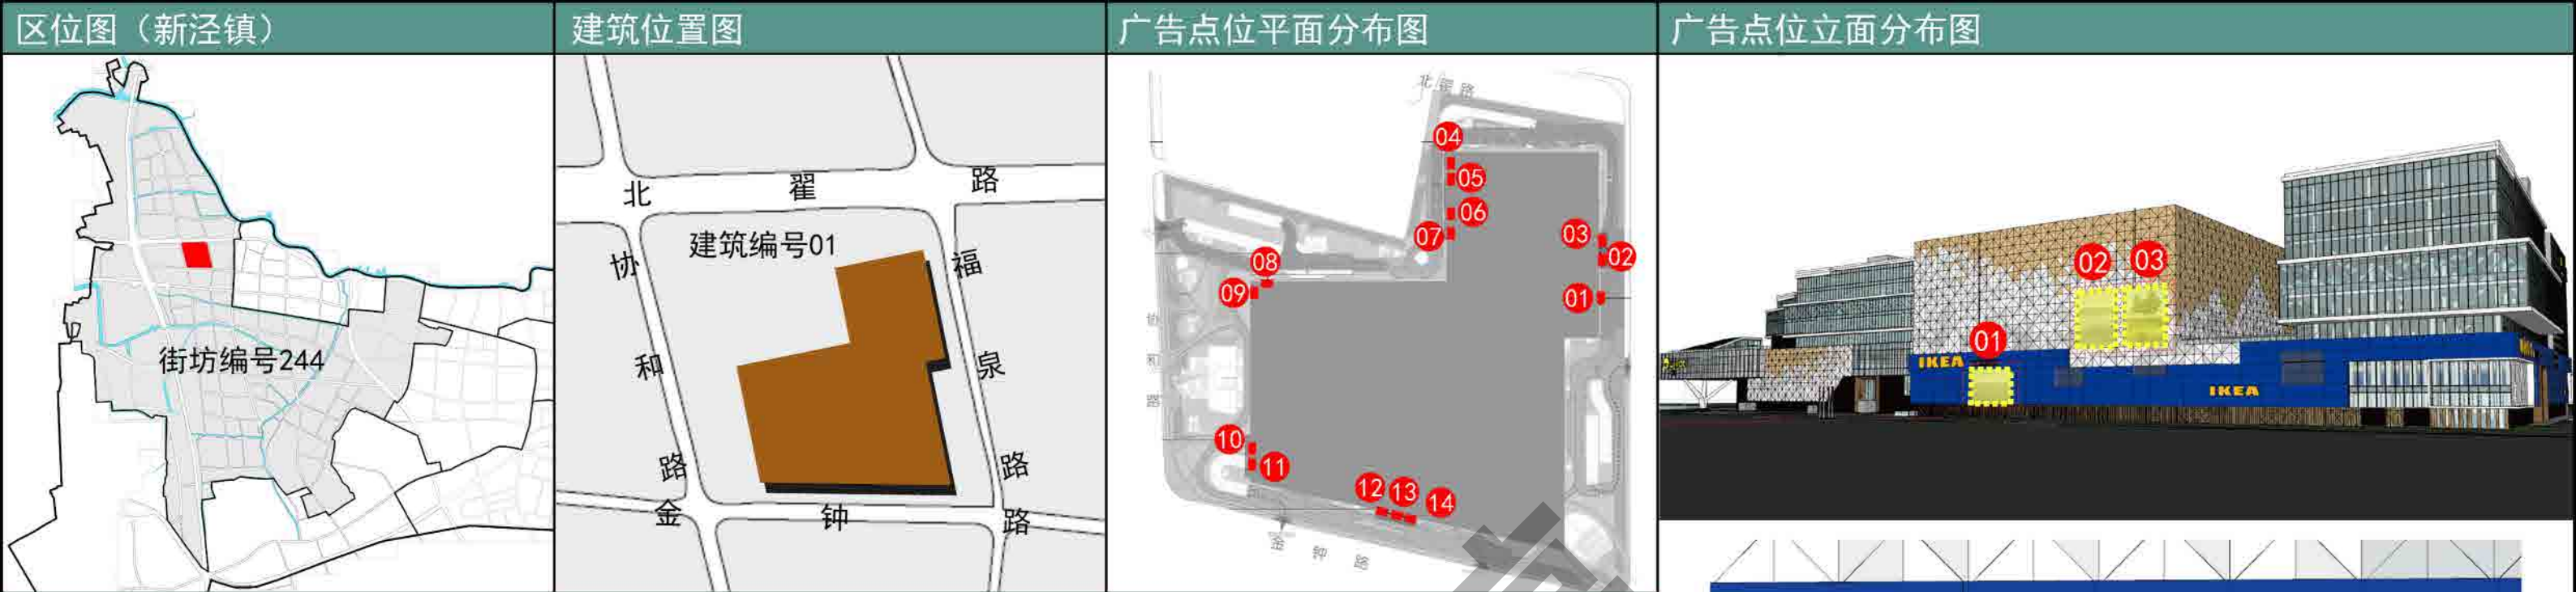

图例:

居住用地	基础教育设施用地	工业用地	教育科研用地
商住混合用地	文化娱乐用地	仓储用地	水域
商业金融用地	市政设施用地	对外交通用地	特殊用地
商务办公用地	公共绿地	道路广场用地	

图例:

居住用地	基础教育设施用地	工业用地	教育科研用地
商住混合用地	文化娱乐用地	仓储用地	水域
商业金融用地	市政设施用地	对外交通用地	特殊用地
商务办公用地	公共绿地	道路广场用地	



图例:

展示区	一般控制区	严格控制区	禁设区
-----	-------	-------	-----

控制列表



序号	设施点位编号	建筑类型	地址	户外广告设施类型	设施性质	设施刊播形式	设施尺寸	设施照明	设施色彩	备注
01	052440101A1SC	商业	宜家荟萃购物中心（金钟路788号）	附属灯箱广告	经营性	静态	H≤6.7m, L≤10.1m	内发光	与建筑相协调	新增
02	052440102A1SC	商业	宜家荟萃购物中心（金钟路788号）	附属灯箱广告	经营性	静态	H≤10.1m, L≤8.4m	内发光	与建筑相协调	新增
03	052440103A1SC	商业	宜家荟萃购物中心（金钟路788号）	附属灯箱广告	经营性	静态	H≤10.1m, L≤8.4m	内发光	与建筑相协调	新增



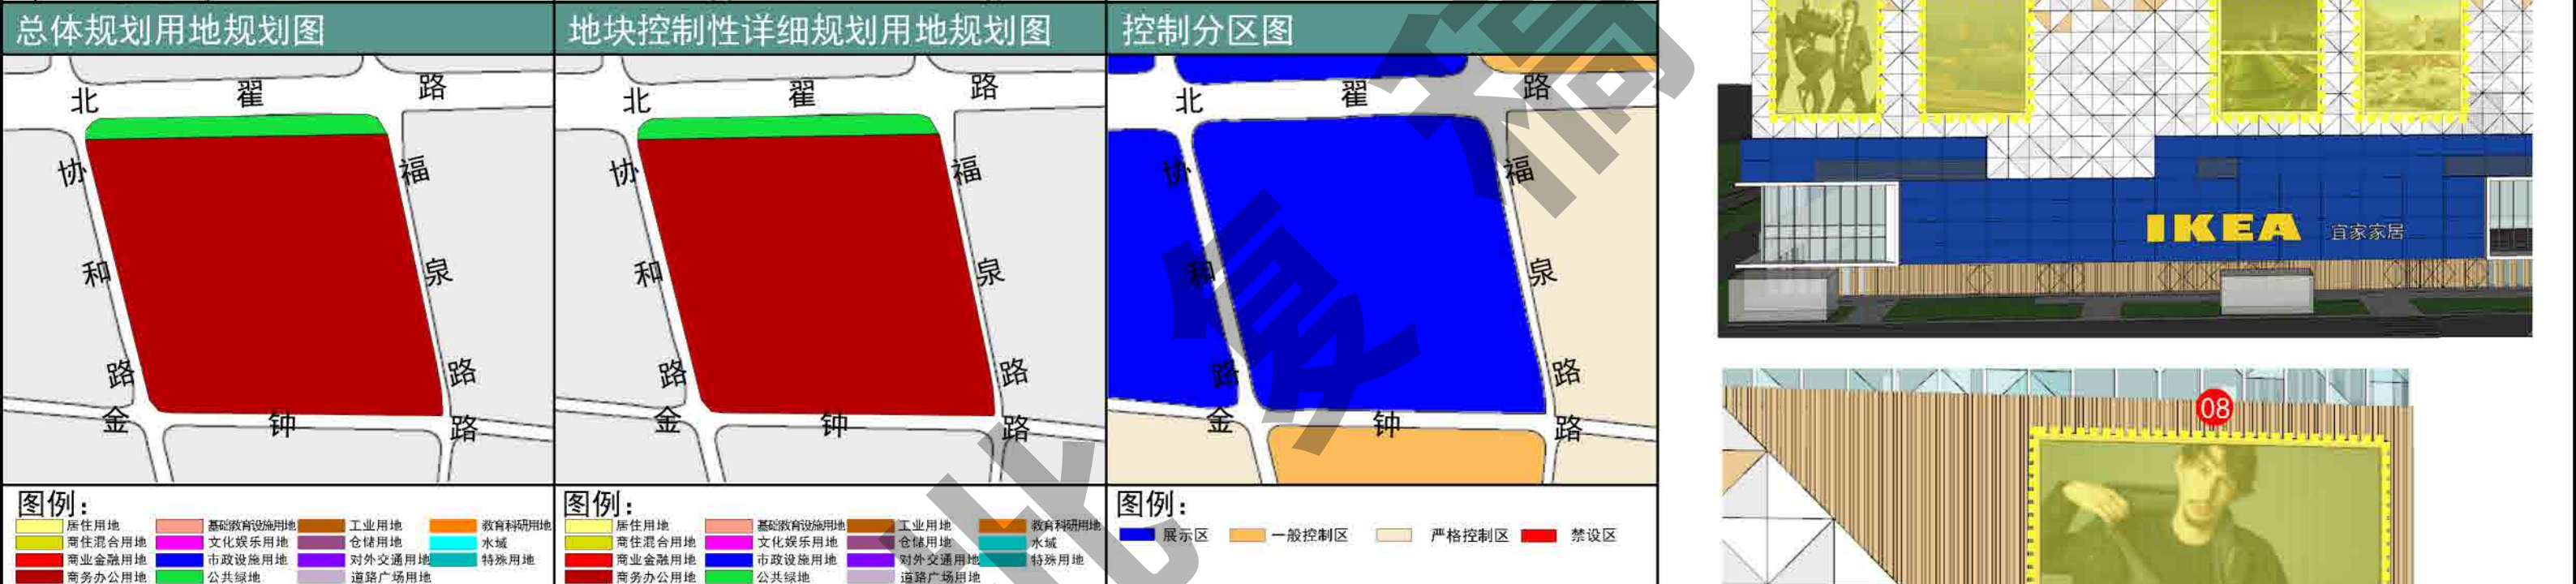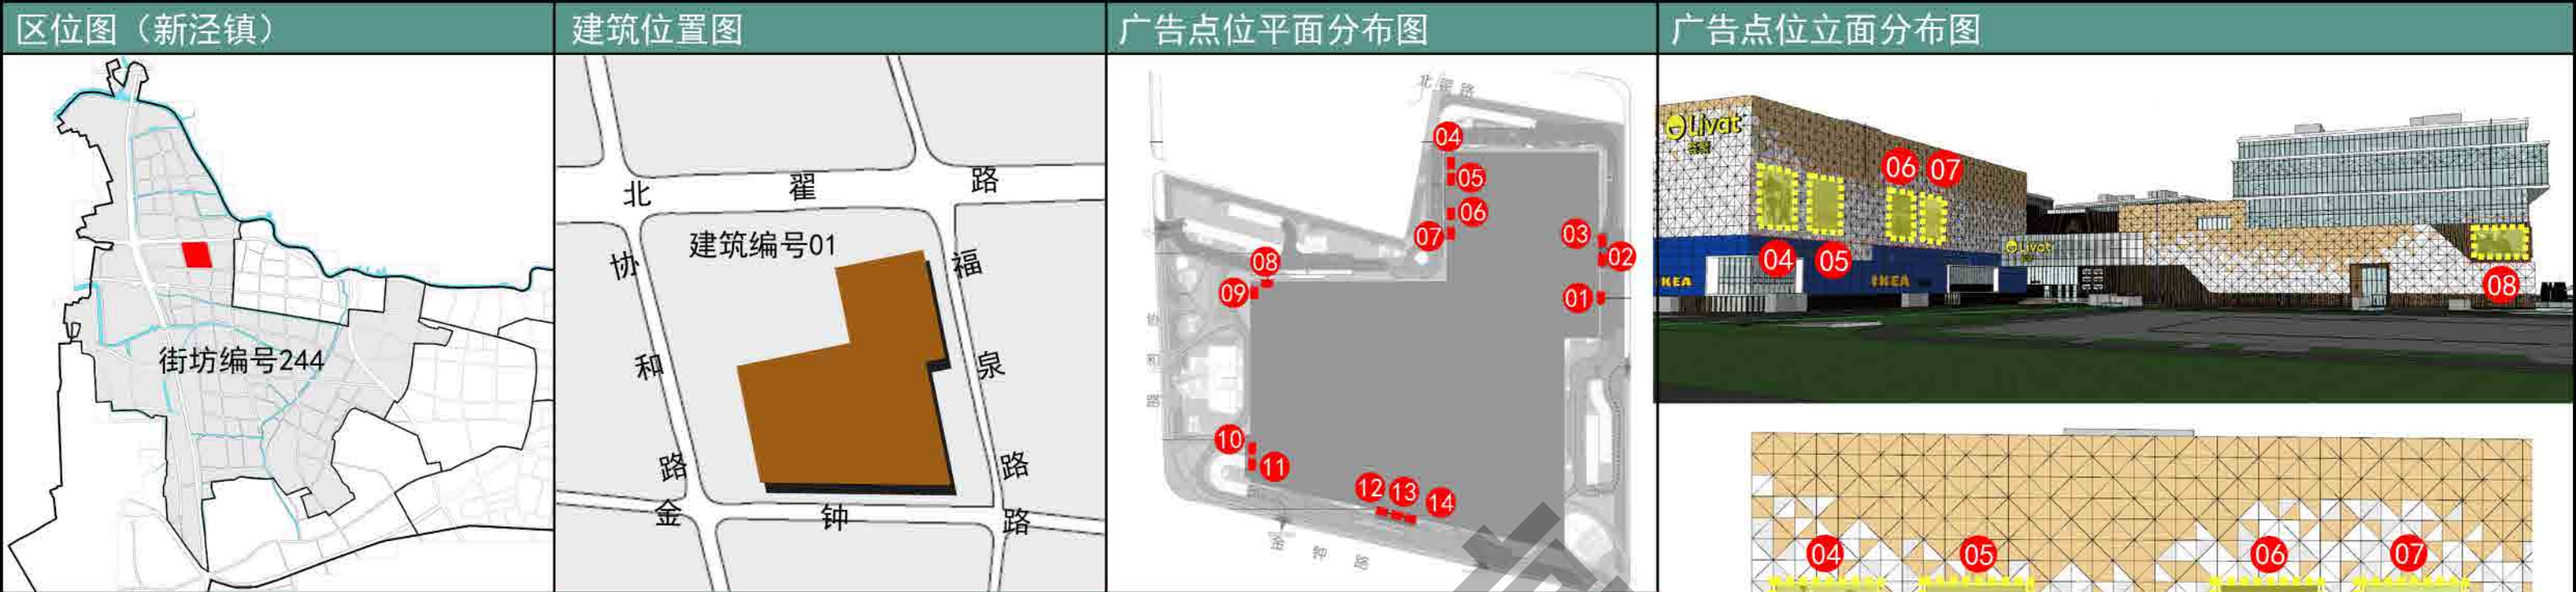

控制列表										
序号	设施点位编号	建筑类型	地址	户外广告设施类型	设施性质	设施刊播形式	设施尺寸	设施照明	设施色彩	备注
04	052440104A1SC	商业	宜家荟萃购物中心（金钟路788号）	附属灯箱广告	经营性	静态	H≤10.1m, L≤8.4m	内发光	与建筑相协调	新增
05	052440105A1SC	商业	宜家荟萃购物中心（金钟路788号）	附属灯箱广告	经营性	静态	H≤10.1m, L≤8.4m	内发光	与建筑相协调	新增
06	052440106A1SC	商业	宜家荟萃购物中心（金钟路788号）	附属灯箱广告	经营性	静态	H≤10.1m, L≤8.4m	内发光	与建筑相协调	新增
07	052440107A1SC	商业	宜家荟萃购物中心（金钟路788号）	附属灯箱广告	经营性	静态	H≤10.1m, L≤8.4m	内发光	与建筑相协调	新增
08	052440108A1SC	商业	宜家荟萃购物中心（金钟路788号）	附属灯箱广告	经营性	静态	H≤6.4m, L≤10m	内发光	与建筑相协调	新增



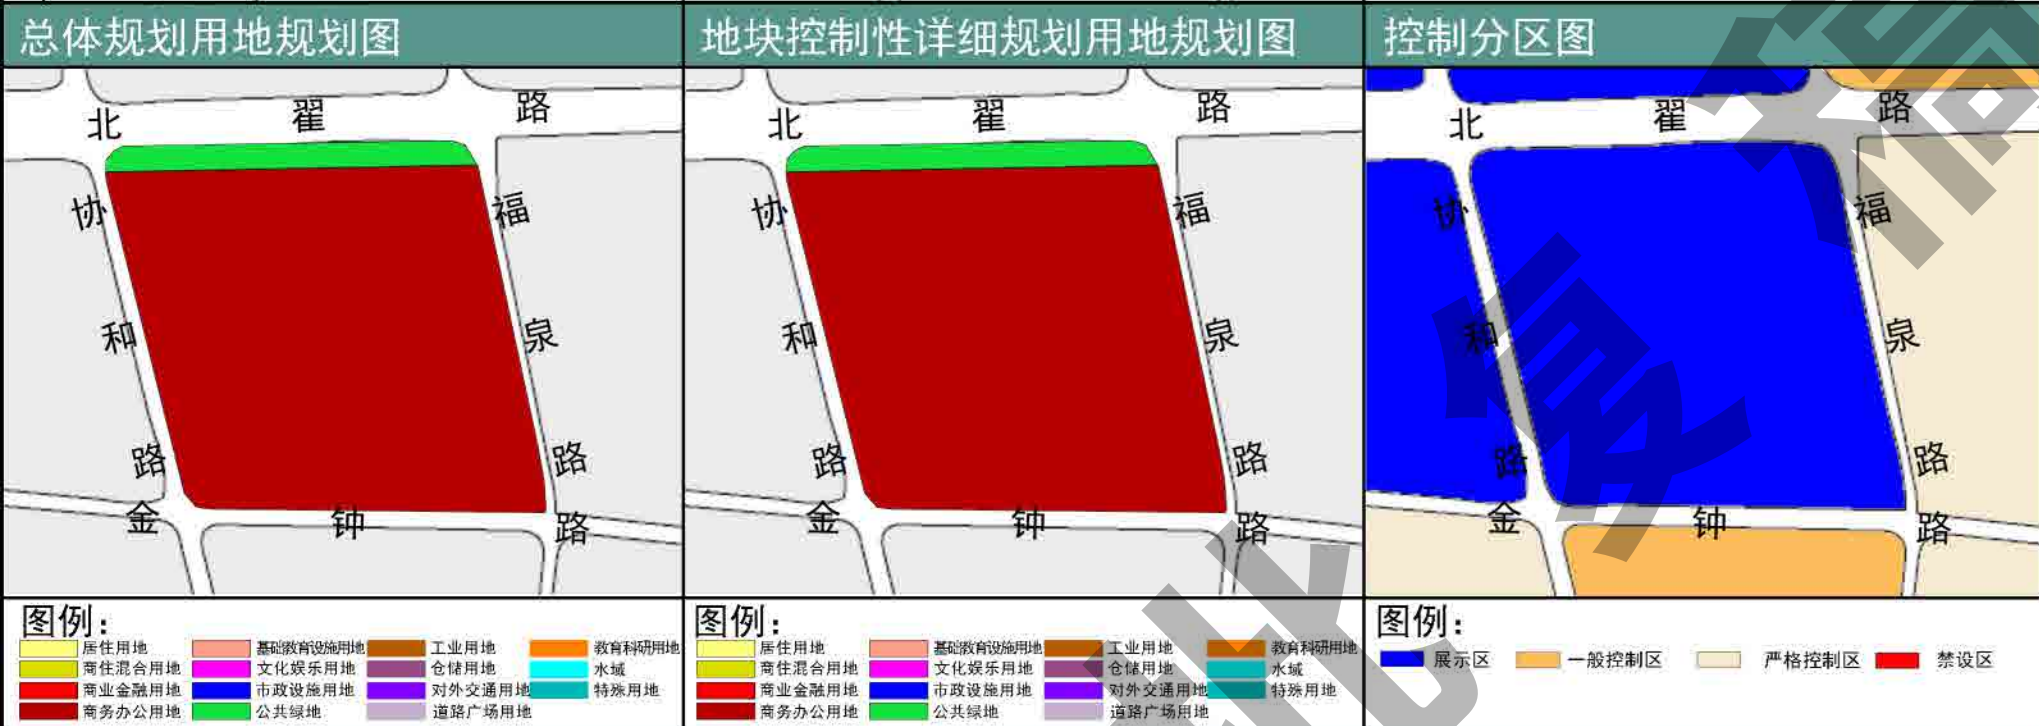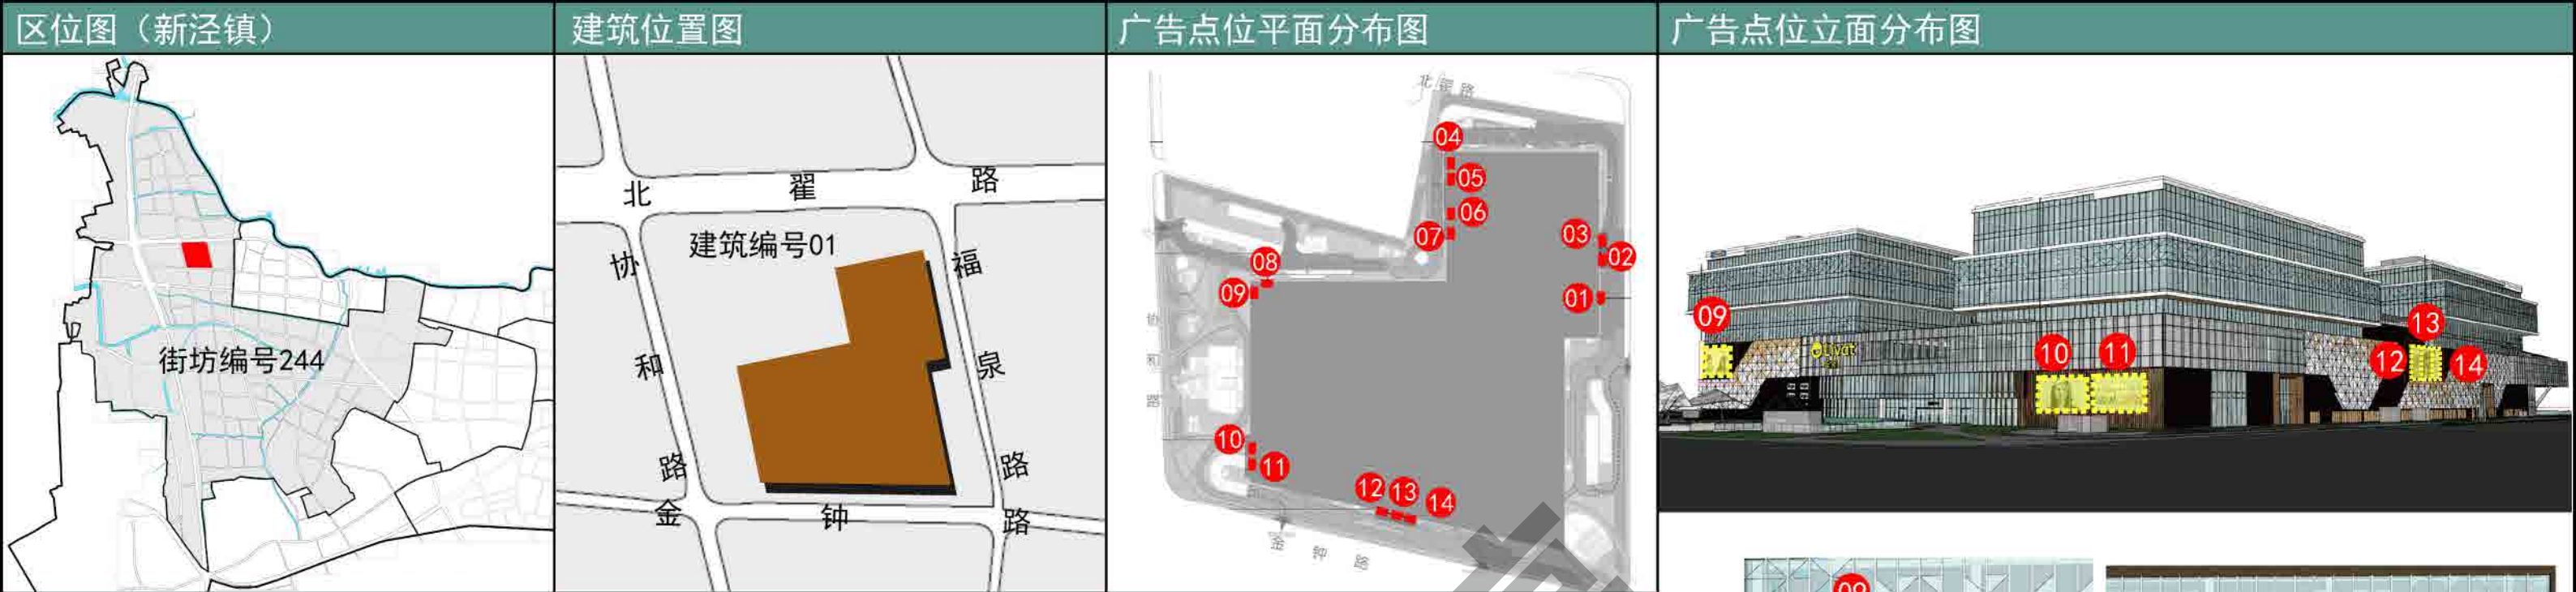

图例:


居住用地	基础教育设施用地	工业用地	教育科研用地
商住混合用地	文化娱乐用地	仓储用地	水域
商业金融用地	市政设施用地	对外交通用地	特殊用地
商务办公用地	公共绿地	道路广场用地	


图例:

居住用地	基础教育设施用地	工业用地	教育科研用地
商住混合用地	文化娱乐用地	仓储用地	水域
商业金融用地	市政设施用地	对外交通用地	特殊用地
商务办公用地	公共绿地	道路广场用地	

图例:

控制列表

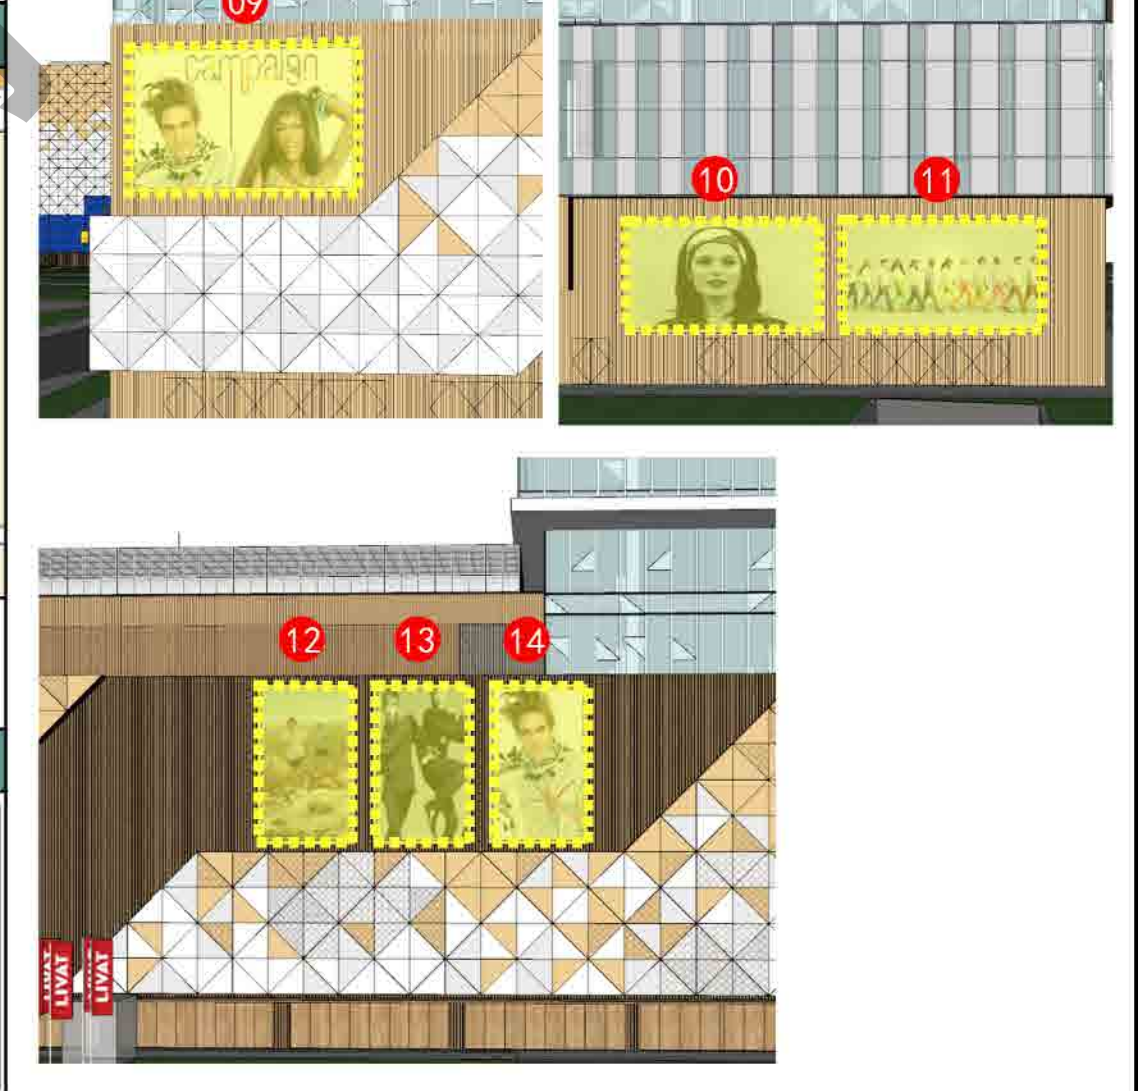

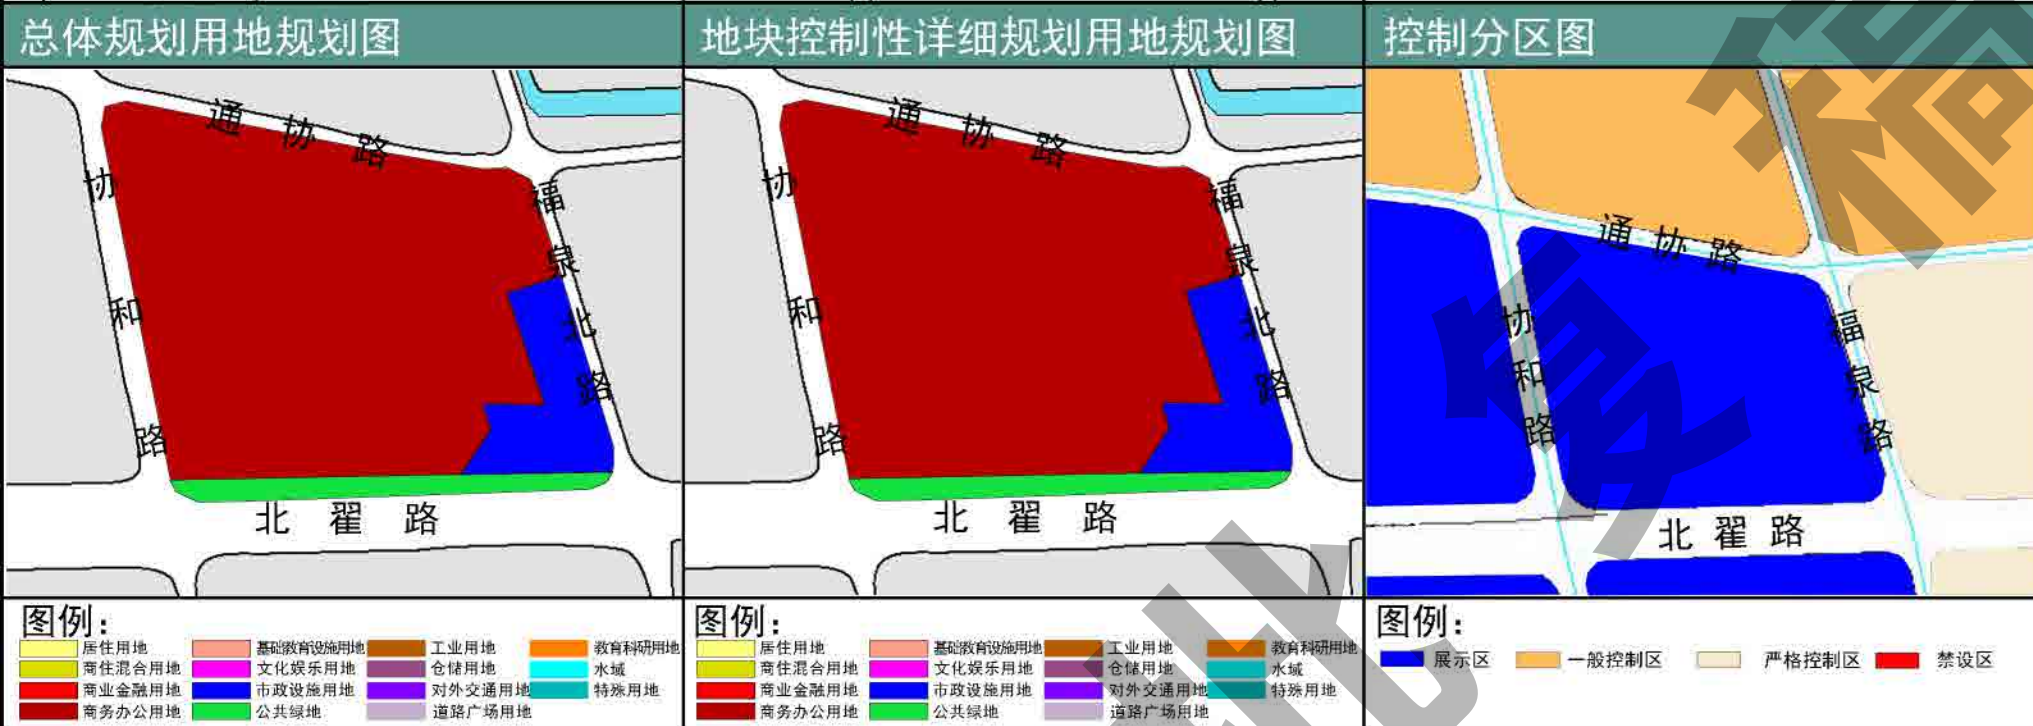

图例:

居住用地	基础教育设施用地	工业用地	教育科研用地
商住混合用地	文化娱乐用地	仓储用地	水域
商业金融用地	市政设施用地	对外交通用地	特殊用地
商务办公用地	公共绿地	道路广场用地	

图例:

居住用地	基础教育设施用地	工业用地	教育科研用地
商住混合用地	文化娱乐用地	仓储用地	水域
商业金融用地	市政设施用地	对外交通用地	特殊用地
商务办公用地	公共绿地	道路广场用地	

图例:

展示区	一般控制区	严格控制区	禁设区
-----	-------	-------	-----



控制列表

序号	设施点位编号	建筑类型	地址	户外广告设施类型	设施性质	设施刊播形式	设施尺寸	设施照明	设施色彩	备注
01	052470101A3SC	商务办公	鑫达广场（协和路1158号）	附属电子显示装置类广告	经营性	静态	H≤4m, L≤45.5m	LED光源	与建筑相协调	新增透明屏、具有亮度调节和一键关停功能



120° 范围内距离最近住宅居室窗户190米。

对面现状照片

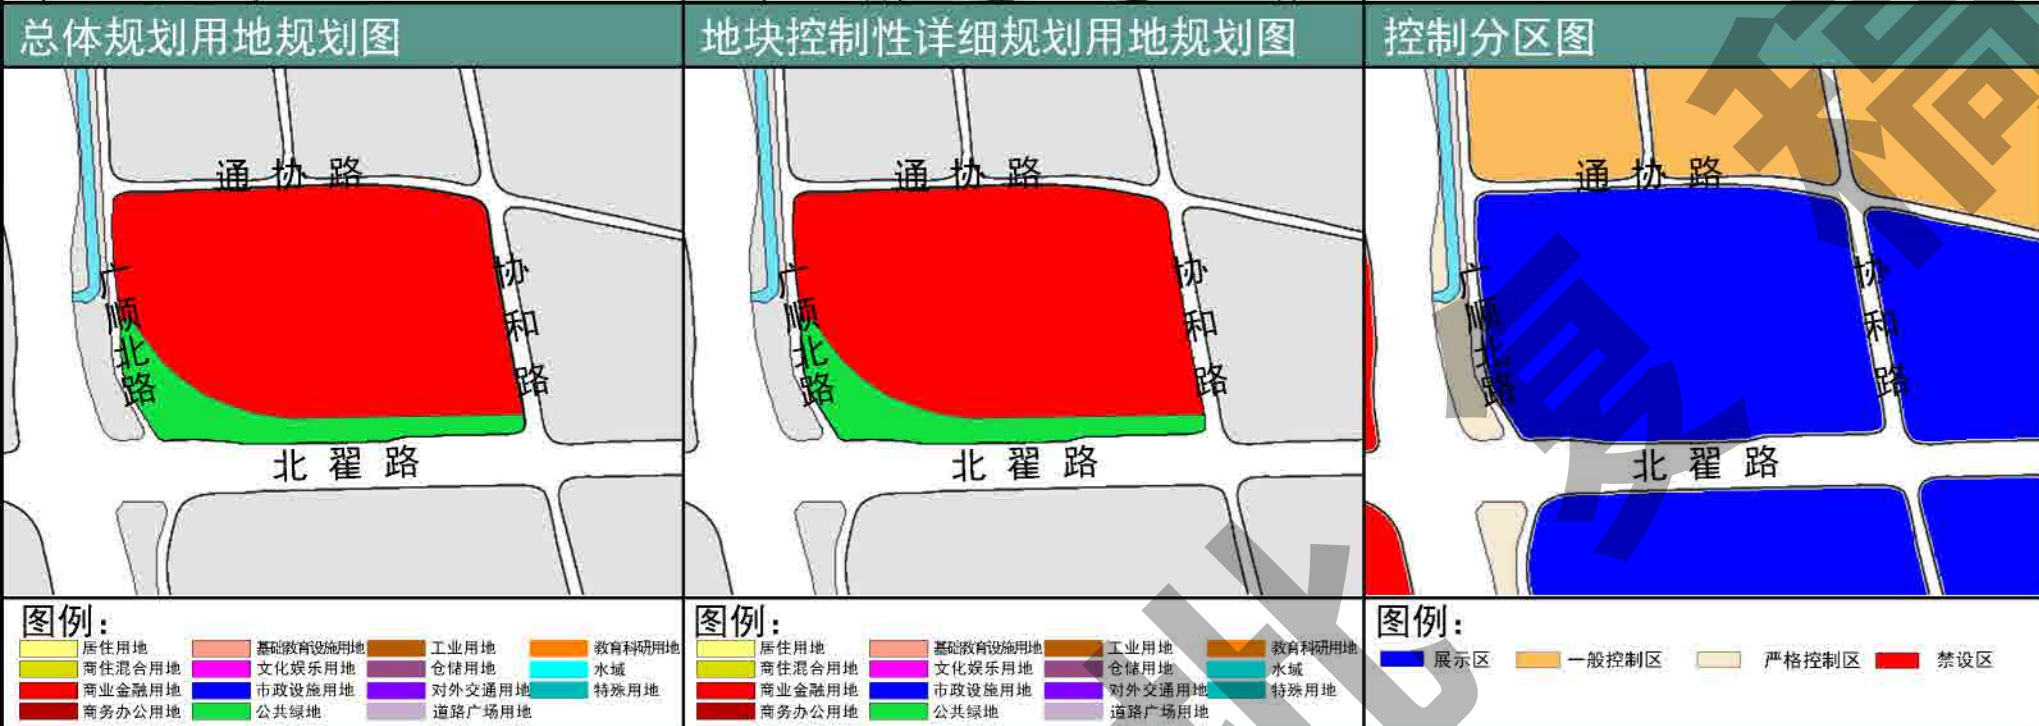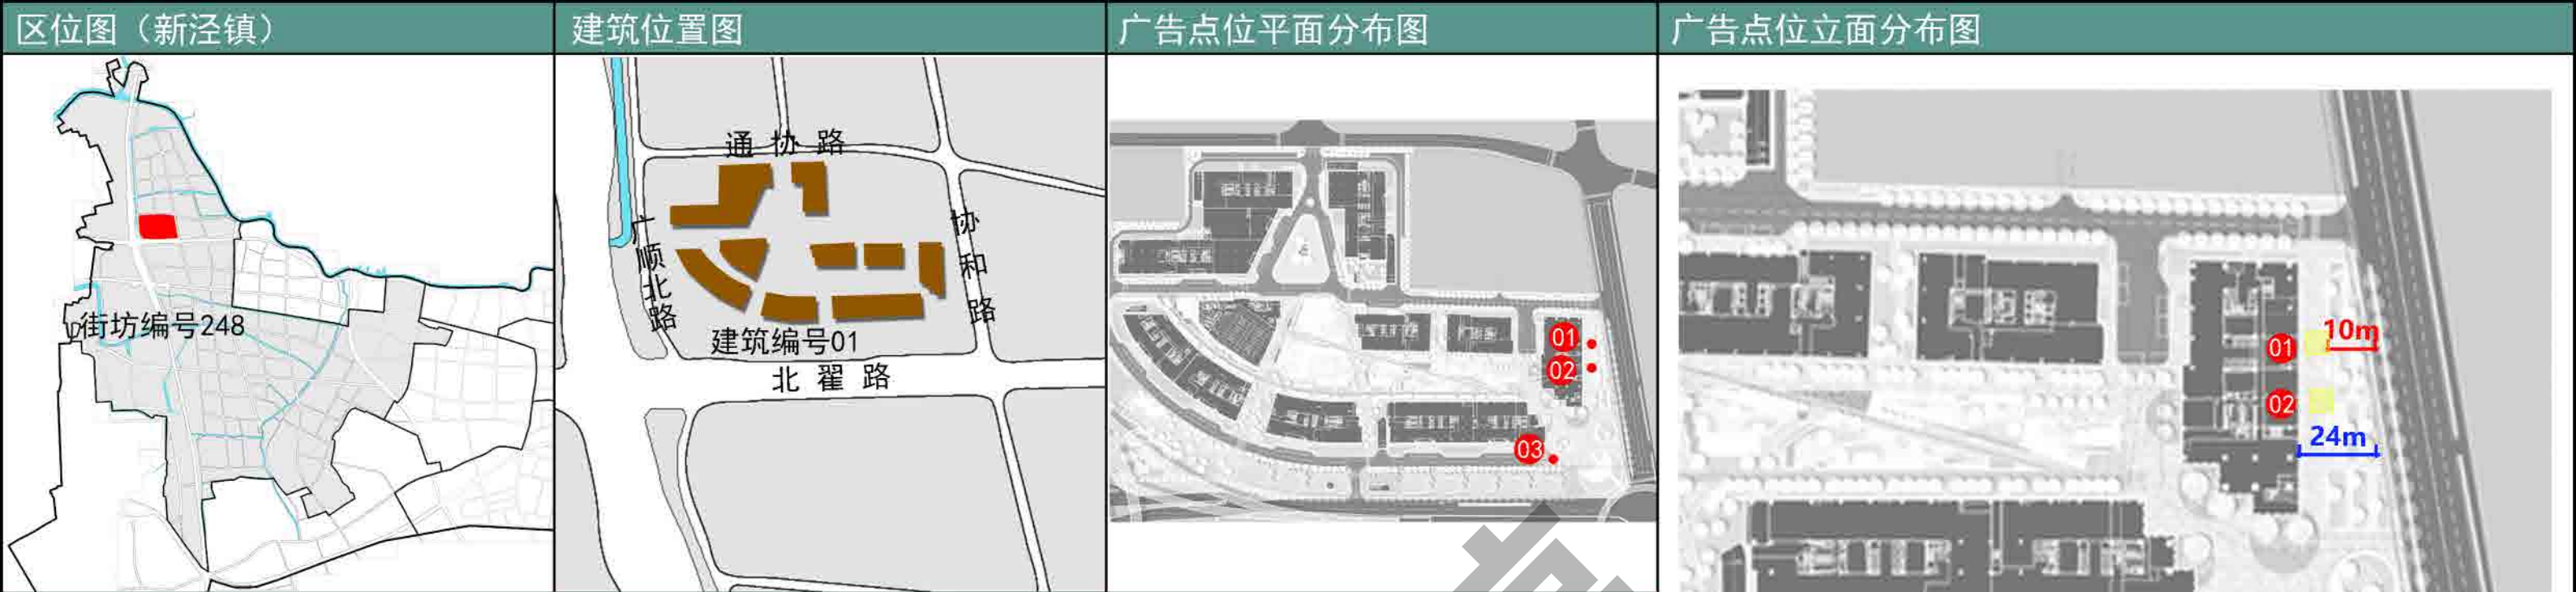

图例：

居住用地	基础教育设施用地	工业用地	教育科研用地
商住混合用地	文化娱乐用地	仓储用地	水域
商业金融用地	市政设施用地	对外交通用地	特殊用地
商务办公用地	公共绿地	道路广场用地	


图例：

居住用地	基础教育设施用地	工业用地	教育科研用地
商住混合用地	文化娱乐用地	仓储用地	水域
商业金融用地	市政设施用地	对外交通用地	特殊用地
商务办公用地	公共绿地	道路广场用地	

图例：

控制列表



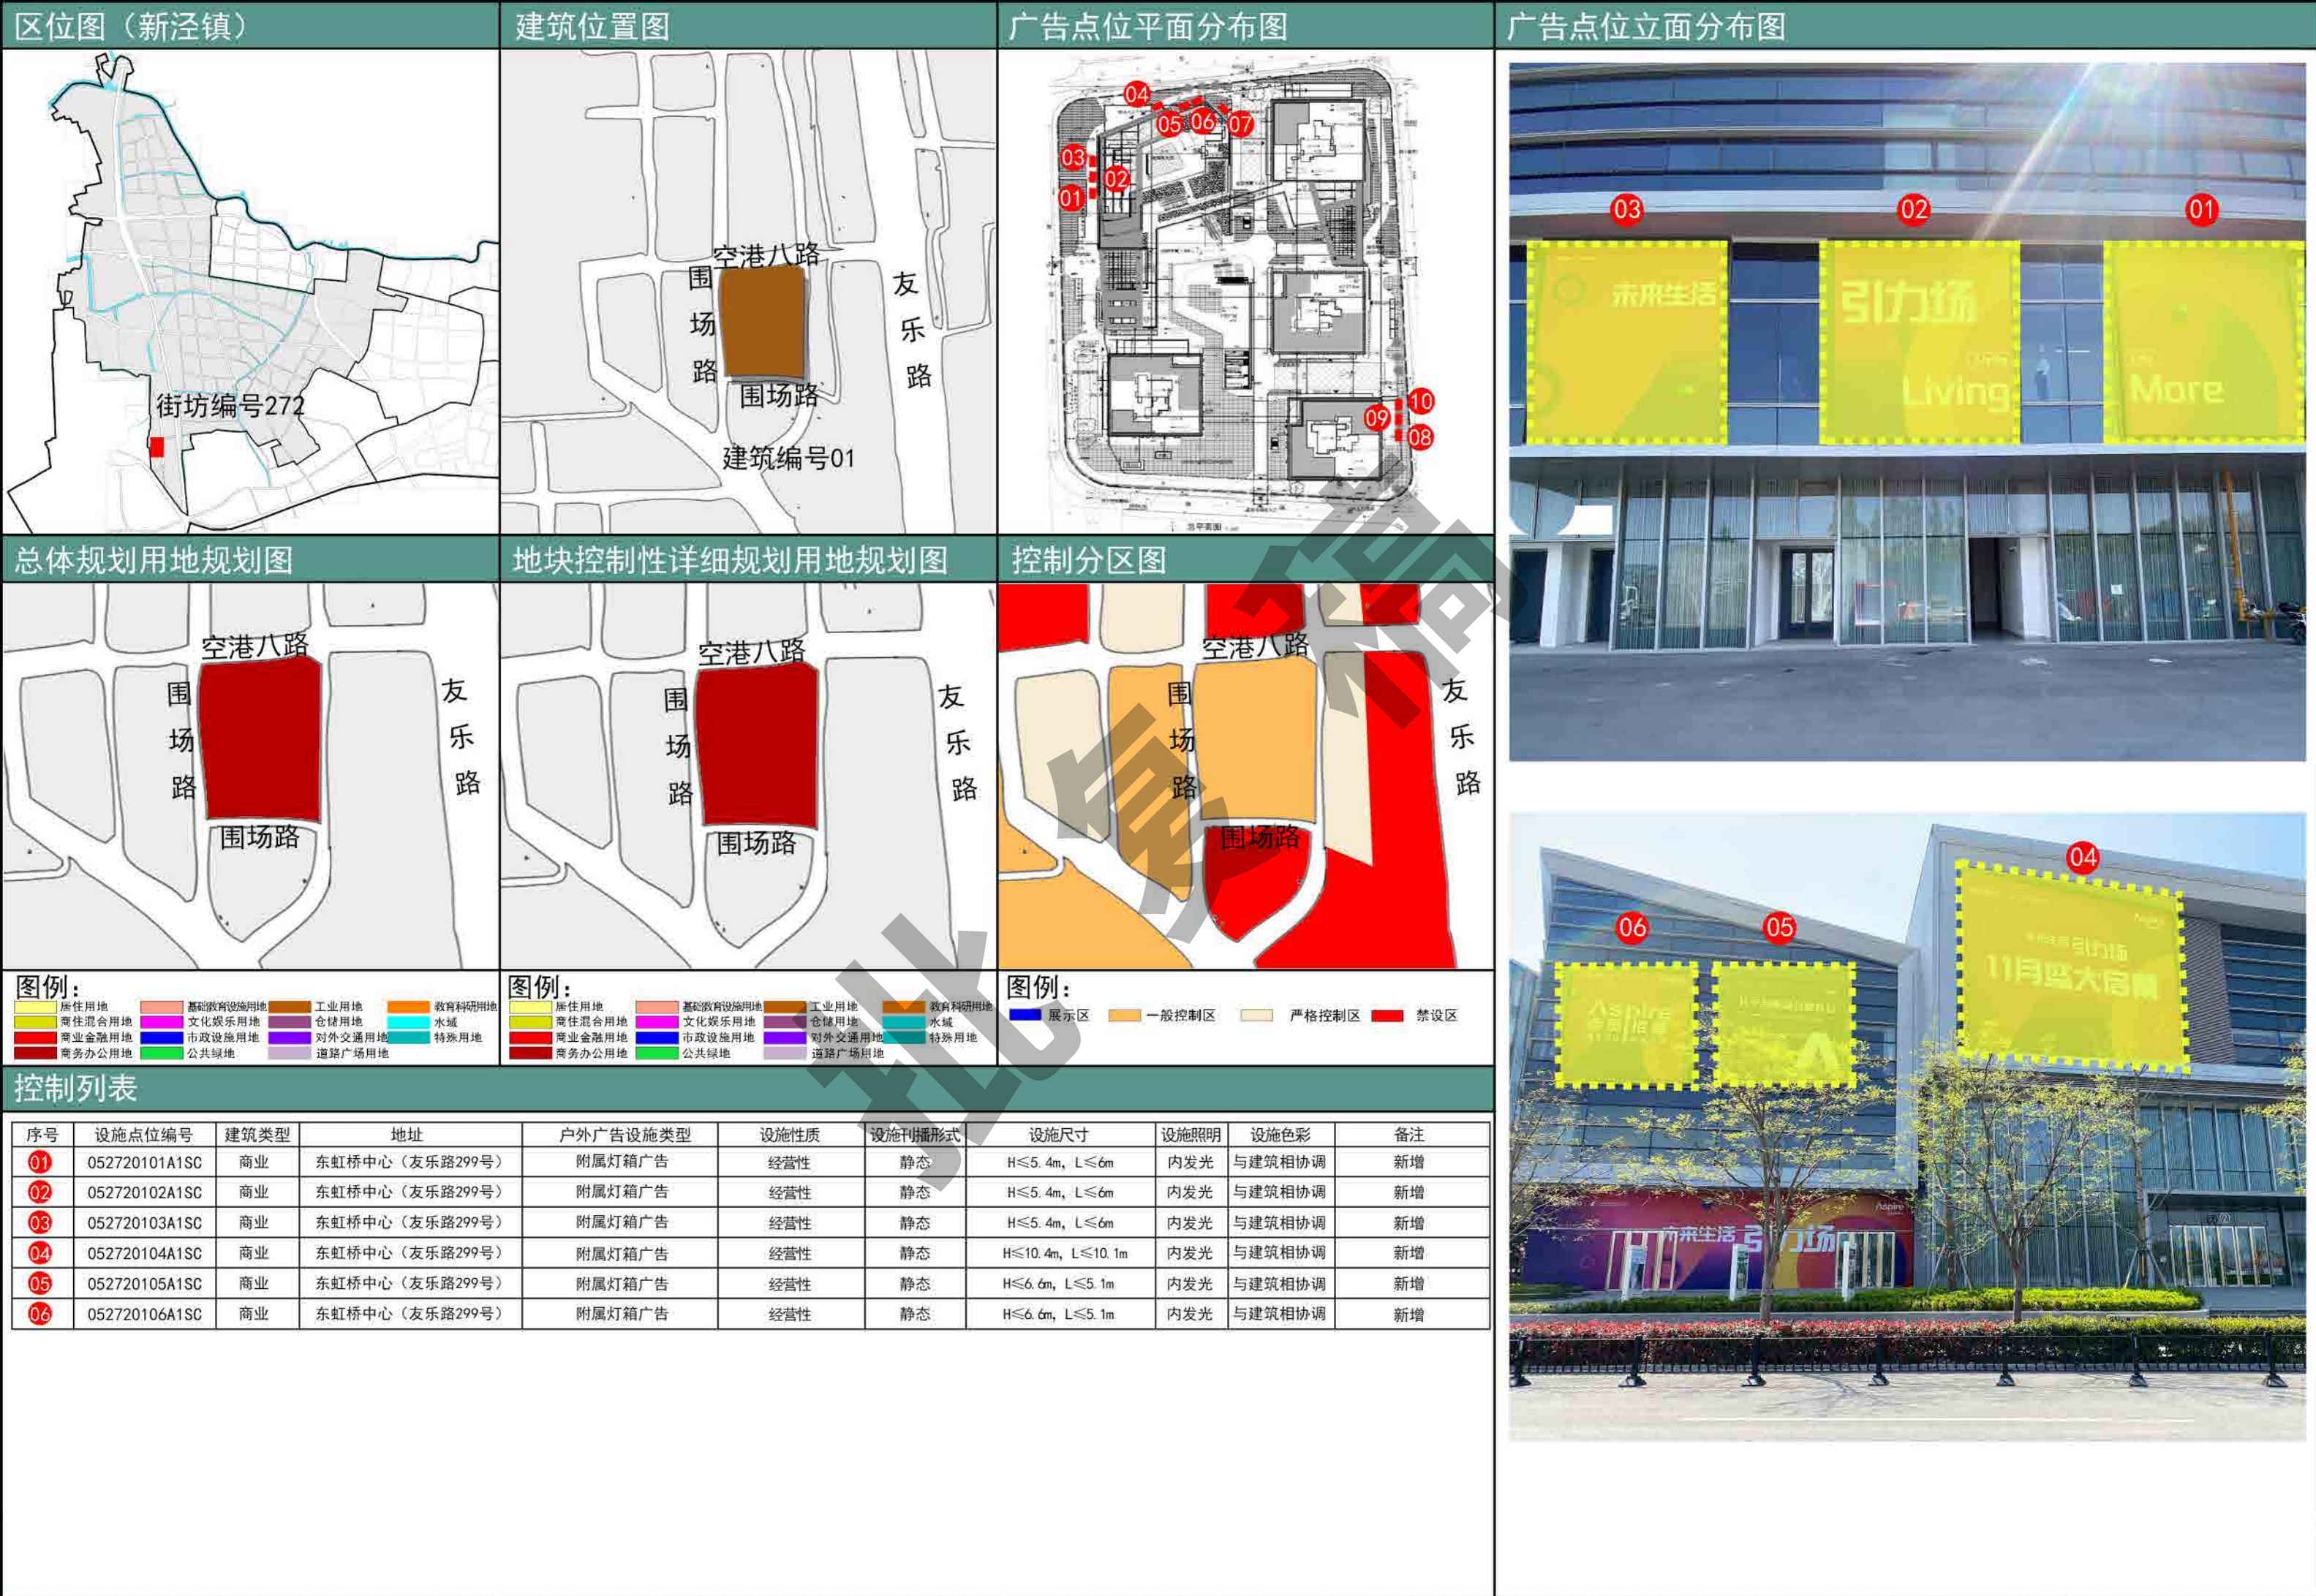

图例:

居住用地

基础教育设施用地

工业用地

教育科研用地

商住混合用地

文化娱乐用地

仓储用地

水域

商业金融用地

市政设施用地

对外交通用地

特殊用地

商务办公用地

公共绿地

道路广场用地

图例:

居住用地

基础教育设施用地

工业用地

教育科研用地

商住混合用地

文化娱乐用地

仓储用地

水域

商业金融用地

市政设施用地

对外交通用地

特殊用地

商务办公用地

公共绿地

道路广场用地

图例:

展示区

一般控制区

严格控制区

禁设区

控制列表

序号	设施点位编号	建筑类型	地址	户外广告设施类型	设施性质	设施刊播形式	设施尺寸	设施照明	设施色彩	备注
01	052720101A1SC	商业	东虹桥中心（友乐路299号）	附属灯箱广告	经营性	静态	H≤5.4m, L≤6m	内发光	与建筑相协调	新增
02	052720102A1SC	商业	东虹桥中心（友乐路299号）	附属灯箱广告	经营性	静态	H≤5.4m, L≤6m	内发光	与建筑相协调	新增
03	052720103A1SC	商业	东虹桥中心（友乐路299号）	附属灯箱广告	经营性	静态	H≤5.4m, L≤6m	内发光	与建筑相协调	新增
04	052720104A1SC	商业	东虹桥中心（友乐路299号）	附属灯箱广告	经营性	静态	H≤10.4m, L≤10.1m	内发光	与建筑相协调	新增
05	052720105A1SC	商业	东虹桥中心（友乐路299号）	附属灯箱广告	经营性	静态	H≤6.6m, L≤5.1m	内发光	与建筑相协调	新增
06	052720106A1SC	商业	东虹桥中心（友乐路299号）	附属灯箱广告	经营性	静态	H≤6.6m, L≤5.1m	内发光	与建筑相协调	新增



图例：

居住用地

商业混合用地

商业金融用地

商务办公用地

基础教育设施用地

文化娱乐用地

市政设施用地

公共绿地

工业用地

仓储用地

对外交通用地

道路广场用地

教育科研用地

水域

特殊用地

图例：

居住用地

商业混合用地

商业金融用地

商务办公用地

基础教育设施用地

文化娱乐用地

市政设施用地

公共绿地

工业用地

仓储用地

对外交通用地

道路广场用地

教育科研用地

水域

特殊用地

图例：

展示区

一般控制区

严格控制区

禁设区

控制列表

序号	设施点位编号	建筑类型	地址	户外广告设施类型	设施性质	设施刊播形式	设施尺寸	设施照明	设施色彩	备注
07	052720107A1SC	商业	东虹桥中心（友乐路299号）	附属灯箱广告	经营性	静态	H≤6.6m, L≤5.4m	内发光	与建筑相协调	新增
08	052720108A1SC	商业	东虹桥中心（友乐路299号）	附属灯箱广告	经营性	静态	H≤1.4m, L≤3m	内发光	与建筑相协调	新增
09	052720109A1SC	商业	东虹桥中心（友乐路299号）	附属灯箱广告	经营性	静态	H≤1.4m, L≤3m	内发光	与建筑相协调	新增
10	052720110A1SC	商业	东虹桥中心（友乐路299号）	附属灯箱广告	经营性	静态	H≤1.4m, L≤3m	内发光	与建筑相协调	新增

表4：户外广告设施设置规划一览表												
	所属街道	序号	点位编号	建筑类型	地址	户外广告设施类型	设施性质	设施刊播形式	设施尺寸	设施照明	色彩	备注
1	新泾镇	1	05182010111SC	商务办公	缤谷大厦（威宁路369号）	独立灯箱广告	经营性	静态	H≤2.5m，L≤1m	内发光	与环境相协调	保留
2	新泾镇	2	05182010211SC	商务办公	缤谷大厦（威宁路369号）	独立灯箱广告	经营性	静态	H≤2.5m，L≤1m	内发光	与环境相协调	保留
3	新泾镇	3	05182010311SC	商务办公	缤谷大厦（威宁路369号）	独立灯箱广告	经营性	静态	H≤2.5m，L≤1m	内发光	与环境相协调	保留
4	新泾镇	4	05182010411SC	商务办公	缤谷大厦（威宁路369号）	独立灯箱广告	经营性	静态	H≤2.5m，L≤1m	内发光	与环境相协调	保留
5	新泾镇	5	05182010511SC	商务办公	缤谷大厦（威宁路369号）	独立灯箱广告	经营性	静态	H≤2.5m，L≤1m	内发光	与环境相协调	保留
6	新泾镇	1	051970101A1SC	商业	百联西郊（仙霞西路88号）	附属灯箱广告	经营性	静态	H≤6.1m，L≤7.5m	内发光	与建筑相协调	调整
7	新泾镇	2	051970102A1SC	商业	百联西郊（仙霞西路88号）	附属灯箱广告	经营性	静态	H≤6.1m，L≤7.5m	内发光	与建筑相协调	调整
8	新泾镇	3	051970103A1SC	商业	百联西郊（仙霞西路88号）	附属灯箱广告	经营性	静态	H≤6.1m，L≤7.5m	内发光	与建筑相协调	调整
9	新泾镇	4	051970104A1SC	商业	百联西郊（仙霞西路88号）	附属灯箱广告	经营性	静态	H≤6.1m，L≤7.5m	内发光	与建筑相协调	调整
10	新泾镇	5	051970105A1SC	商业	百联西郊（仙霞西路88号）	附属灯箱广告	经营性	静态	H≤6.1m，L≤7.5m	内发光	与建筑相协调	调整
11	新泾镇	6	051970106A1SC	商业	百联西郊（仙霞西路88号）	附属灯箱广告	经营性	静态	H≤6.1m，L≤7.5m	内发光	与建筑相协调	调整
12	新泾镇	7	051970107A1SC	商业	百联西郊（仙霞西路88号）	附属灯箱广告	经营性	静态	H≤8.2m，L≤5.5m	内发光	与建筑相协调	调整
13	新泾镇	8	051970108A1SC	商业	百联西郊（仙霞西路88号）	附属灯箱广告	经营性	静态	H≤8.2m，L≤5.5m	内发光	与建筑相协调	调整
14	新泾镇	9	051970109A1SC	商业	百联西郊（仙霞西路88号）	附属灯箱广告	经营性	静态	H≤7.8m，L≤6.9m	内发光	与建筑相协调	新增
15	新泾镇	10	051970110A1SC	商业	百联西郊（仙霞西路88号）	附属灯箱广告	经营性	静态	H≤7.8m，L≤6.9m	内发光	与建筑相协调	新增
16	新泾镇	11	051970111A1SC	商业	百联西郊（仙霞西路88号）	附属灯箱广告	经营性	静态	H≤7.8m，L≤6.9m	内发光	与建筑相协调	新增
17	新泾镇	12	051970112A1SC	商业	百联西郊（仙霞西路88号）	附属灯箱广告	经营性	静态	H≤7.8m，L≤6.9m	内发光	与建筑相协调	新增
18	新泾镇	13	051970113A1SC	商业	百联西郊（仙霞西路88号）	附属灯箱广告	经营性	静态	H≤5.5m，L≤6.2m	内发光	与建筑相协调	新增
19	新泾镇	14	051970114A1SC	商业	百联西郊（仙霞西路88号）	附属灯箱广告	经营性	静态	H≤5.5m，L≤6.2m	内发光	与建筑相协调	调整
20	新泾镇	15	051970115A1SC	商业	百联西郊（仙霞西路88号）	附属灯箱广告	经营性	静态	H≤5.5m，L≤6.2m	内发光	与建筑相协调	调整
21	新泾镇	16	051970116A1SC	商业	百联西郊（仙霞西路88号）	附属灯箱广告	经营性	静态	H≤5.5m，L≤6.2m	内发光	与建筑相协调	新增
22	新泾镇	17	051970117A1SC	商业	百联西郊（仙霞西路88号）	附属灯箱广告	经营性	静态	H≤5.5m，L≤6.2m	内发光	与建筑相协调	新增
23	新泾镇	18	051970118A1SC	商业	百联西郊（仙霞西路88号）	附属灯箱广告	经营性	静态	H≤5.5m，L≤6.2m	内发光	与建筑相协调	新增
24	新泾镇	19	051970119A3DC	商业	百联西郊（仙霞西路88号）	附属电子显示装置类广告	经营性	动态	H≤5m，L≤6m	LED光源	与建筑相协调	新增，具有亮度调节和一键关停功能
25	新泾镇	1	052360101I3SC	商业	光大安石虹桥中心（淞虹路377号）	独立电子显示装置类广告	经营性	静态	H≤2m，L≤0.8m	LED光源	与环境相协调	新增
26	新泾镇	2	052360102I3SC	商业	光大安石虹桥中心（淞虹路377号）	独立电子显示装置类广告	经营性	静态	H≤2m，L≤0.8m	LED光源	与环境相协调	新增
27	新泾镇	3	052360103I3SC	商业	光大安石虹桥中心（淞虹路377号）	独立电子显示装置类广告	经营性	静态	H≤2m，L≤0.8m	LED光源	与环境相协调	新增
28	新泾镇	4	052360104I3SC	商业	光大安石虹桥中心（淞虹路377号）	独立电子显示装置类广告	经营性	静态	H≤2m，L≤0.8m	LED光源	与环境相协调	新增
29	新泾镇	5	052360105I3SC	商业	光大安石虹桥中心（淞虹路377号）	独立电子显示装置类广告	经营性	静态	H≤2m，L≤0.8m	LED光源	与环境相协调	新增
30	新泾镇	6	052360106I3SC	商业	光大安石虹桥中心（淞虹路377号）	独立电子显示装置类广告	经营性	静态	H≤2m，L≤0.8m	LED光源	与环境相协调	新增
31	新泾镇	7	052360107A1SC	商业	光大安石虹桥中心（淞虹路377号）	附属灯箱广告	经营性	静态	H≤4.6m，L≤7.4m	内发光	与建筑相协调	新增
32	新泾镇	8	052360108A1SC	商业	光大安石虹桥中心（淞虹路377号）	附属灯箱广告	经营性	静态	H≤4.6m，L≤7.4m	内发光	与建筑相协调	新增
33	新泾镇	9	052360109A5SC	大型商业	光大安石虹桥中心（淞虹路377号）	附属贴膜式广告	经营性	静态	H≤27m，L≤7.3m	无照明	与建筑相协调	新增
34	新泾镇	10	052360110A3DC	商业	光大安石虹桥中心（淞虹路377号）	附属电子显示装置类广告	经营性	动态	H≤4.5m，L≤6m	LED光源	与建筑相协调	新增，具有亮度调节和一键关停功能
35	新泾镇	11	052360111A3DC	商业	光大安石虹桥中心（淞虹路377号）	附属电子显示装置类广告	经营性	动态	H≤4.5m，L≤7.5m	LED光源	与建筑相协调	新增，具有亮度调节和一键关停功能
36	新泾镇	12	052360112A6SC	商业	光大安石虹桥中心（淞虹路377号）	附属旗帜式广告	经营性	静态	H≤1m，L≤0.4m	无照明	与环境相协调	新增，53根106幅

新泾镇街道户外广告数据汇总


37	新泾镇	1	052400101A3SC	交通枢纽	临空租凭P+R车库（福泉路631号）	附属电子显示装置类广告	经营性	静态	H≤9m，L≤16m	LED光源	与建筑相协调	调整，具有亮度调节和一键关停功能
38	新泾镇	1	052440101A1SC	商业	宜家荟萃购物中心（金钟路788号）	附属灯箱广告	经营性	静态	H≤6.7m，L≤10.1m	内发光	与建筑相协调	新增
39	新泾镇	2	052440102A1SC	商业	宜家荟萃购物中心（金钟路788号）	附属灯箱广告	经营性	静态	H≤10.1m，L≤8.4m	内发光	与建筑相协调	新增
40	新泾镇	3	052440103A1SC	商业	宜家荟萃购物中心（金钟路788号）	附属灯箱广告	经营性	静态	H≤10.1m，L≤8.4m	内发光	与建筑相协调	新增
41	新泾镇	4	052440104A1SC	商业	宜家荟萃购物中心（金钟路788号）	附属灯箱广告	经营性	静态	H≤10.1m，L≤8.4m	内发光	与建筑相协调	新增
42	新泾镇	5	052440105A1SC	商业	宜家荟萃购物中心（金钟路788号）	附属灯箱广告	经营性	静态	H≤10.1m，L≤8.4m	内发光	与建筑相协调	新增
43	新泾镇	6	052440106A1SC	商业	宜家荟萃购物中心（金钟路788号）	附属灯箱广告	经营性	静态	H≤10.1m，L≤8.4m	内发光	与建筑相协调	新增
44	新泾镇	7	052440107A1SC	商业	宜家荟萃购物中心（金钟路788号）	附属灯箱广告	经营性	静态	H≤10.1m，L≤8.4m	内发光	与建筑相协调	新增
45	新泾镇	8	052440108A1SC	商业	宜家荟萃购物中心（金钟路788号）	附属灯箱广告	经营性	静态	H≤6.4m，L≤10m	内发光	与建筑相协调	新增
46	新泾镇	9	052440109A1SC	商业	宜家荟萃购物中心（金钟路788号）	附属灯箱广告	经营性	静态	H≤6.4m，L≤10m	内发光	与建筑相协调	新增
47	新泾镇	10	052440110A1SC	商业	宜家荟萃购物中心（金钟路788号）	附属灯箱广告	经营性	静态	H≤5.7m，L≤10m	内发光	与建筑相协调	新增
48	新泾镇	11	052440111A1SC	商业	宜家荟萃购物中心（金钟路788号）	附属灯箱广告	经营性	静态	H≤5.7m，L≤10m	内发光	与建筑相协调	新增
49	新泾镇	12	052440112A1SC	商业	宜家荟萃购物中心（金钟路788号）	附属灯箱广告	经营性	静态	H≤7.6m，L≤4.7m	内发光	与建筑相协调	新增
50	新泾镇	13	052440113A1SC	商业	宜家荟萃购物中心（金钟路788号）	附属灯箱广告	经营性	静态	H≤7.6m，L≤4.7m	内发光	与建筑相协调	新增
51	新泾镇	14	052440114A1SC	商业	宜家荟萃购物中心（金钟路788号）	附属灯箱广告	经营性	静态	H≤7.6m，L≤4.7m	内发光	与建筑相协调	新增
52	新泾镇	1	052470101A3SC	商务办公	鑫达广场（协和路1158号）	附属电子显示装置类广告	经营性	静态	H≤4m，L≤45.5m	LED光源	与建筑相协调	新增透明屏，具有亮度调节和一键关停功能
53	新泾镇	1	052480101I1SC	商业	虹桥上城（协和路1175号）	独立灯箱广告	经营性	静态	H≤3m，L≤1.6m	内发光	与环境相协调	新增
54	新泾镇	2	052480102I1SC	商业	虹桥上城（协和路1175号）	独立灯箱广告	经营性	静态	H≤3m，L≤1.6m	内发光	与环境相协调	新增
55	新泾镇	3	052480103I1SC	商业	虹桥上城（协和路1175号）	独立灯箱广告	经营性	静态	H≤3m，L≤1.6m	内发光	与环境相协调	新增
56	新泾镇	1	052720101A1SC	商业	东虹桥中心（友乐路299号）	附属灯箱广告	经营性	静态	H≤5.4m，L≤6m	内发光	与建筑相协调	新增
57	新泾镇	2	052720102A1SC	商业	东虹桥中心（友乐路299号）	附属灯箱广告	经营性	静态	H≤5.4m，L≤6m	内发光	与建筑相协调	新增
58	新泾镇	3	052720103A1SC	商业	东虹桥中心（友乐路299号）	附属灯箱广告	经营性	静态	H≤5.4m，L≤6m	内发光	与建筑相协调	新增
59	新泾镇	4	052720104A1SC	商业	东虹桥中心（友乐路299号）	附属灯箱广告	经营性	静态	H≤10.4m，L≤10.1m	内发光	与建筑相协调	新增
60	新泾镇	5	052720105A1SC	商业	东虹桥中心（友乐路299号）	附属灯箱广告	经营性	静态	H≤6.6m，L≤5.1m	内发光	与建筑相协调	新增
61	新泾镇	6	052720106A1SC	商业	东虹桥中心（友乐路299号）	附属灯箱广告	经营性	静态	H≤6.6m，L≤5.1m	内发光	与建筑相协调	新增
62	新泾镇	7	052720107A1SC	商业	东虹桥中心（友乐路299号）	附属灯箱广告	经营性	静态	H≤6.6m，L≤5.4m	内发光	与建筑相协调	新增
63	新泾镇	8	052720108A1SC	商业	东虹桥中心（友乐路299号）	附属灯箱广告	经营性	静态	H≤1.4m，L≤3m	内发光	与建筑相协调	新增
64	新泾镇	9	052720109A1SC	商业	东虹桥中心（友乐路299号）	附属灯箱广告	经营性	静态	H≤1.4m，L≤3m	内发光	与建筑相协调	新增
65	新泾镇	10	052720110A1SC	商业	东虹桥中心（友乐路299号）	附属灯箱广告	经营性	静态	H≤1.4m，L≤3m	内发光	与建筑相协调	新增

4.11程家桥街道（机场及周边区域）

街坊索引图(街道范围)

虹桥机场凭借自身区位优势、品牌效应，持续打造时尚、精致、个性化的国内机场消费氛围,打造虹桥机场商圈的独家魅力。


一般控制区：上海华港雅阁酒店、华茂宾馆、T1航站楼

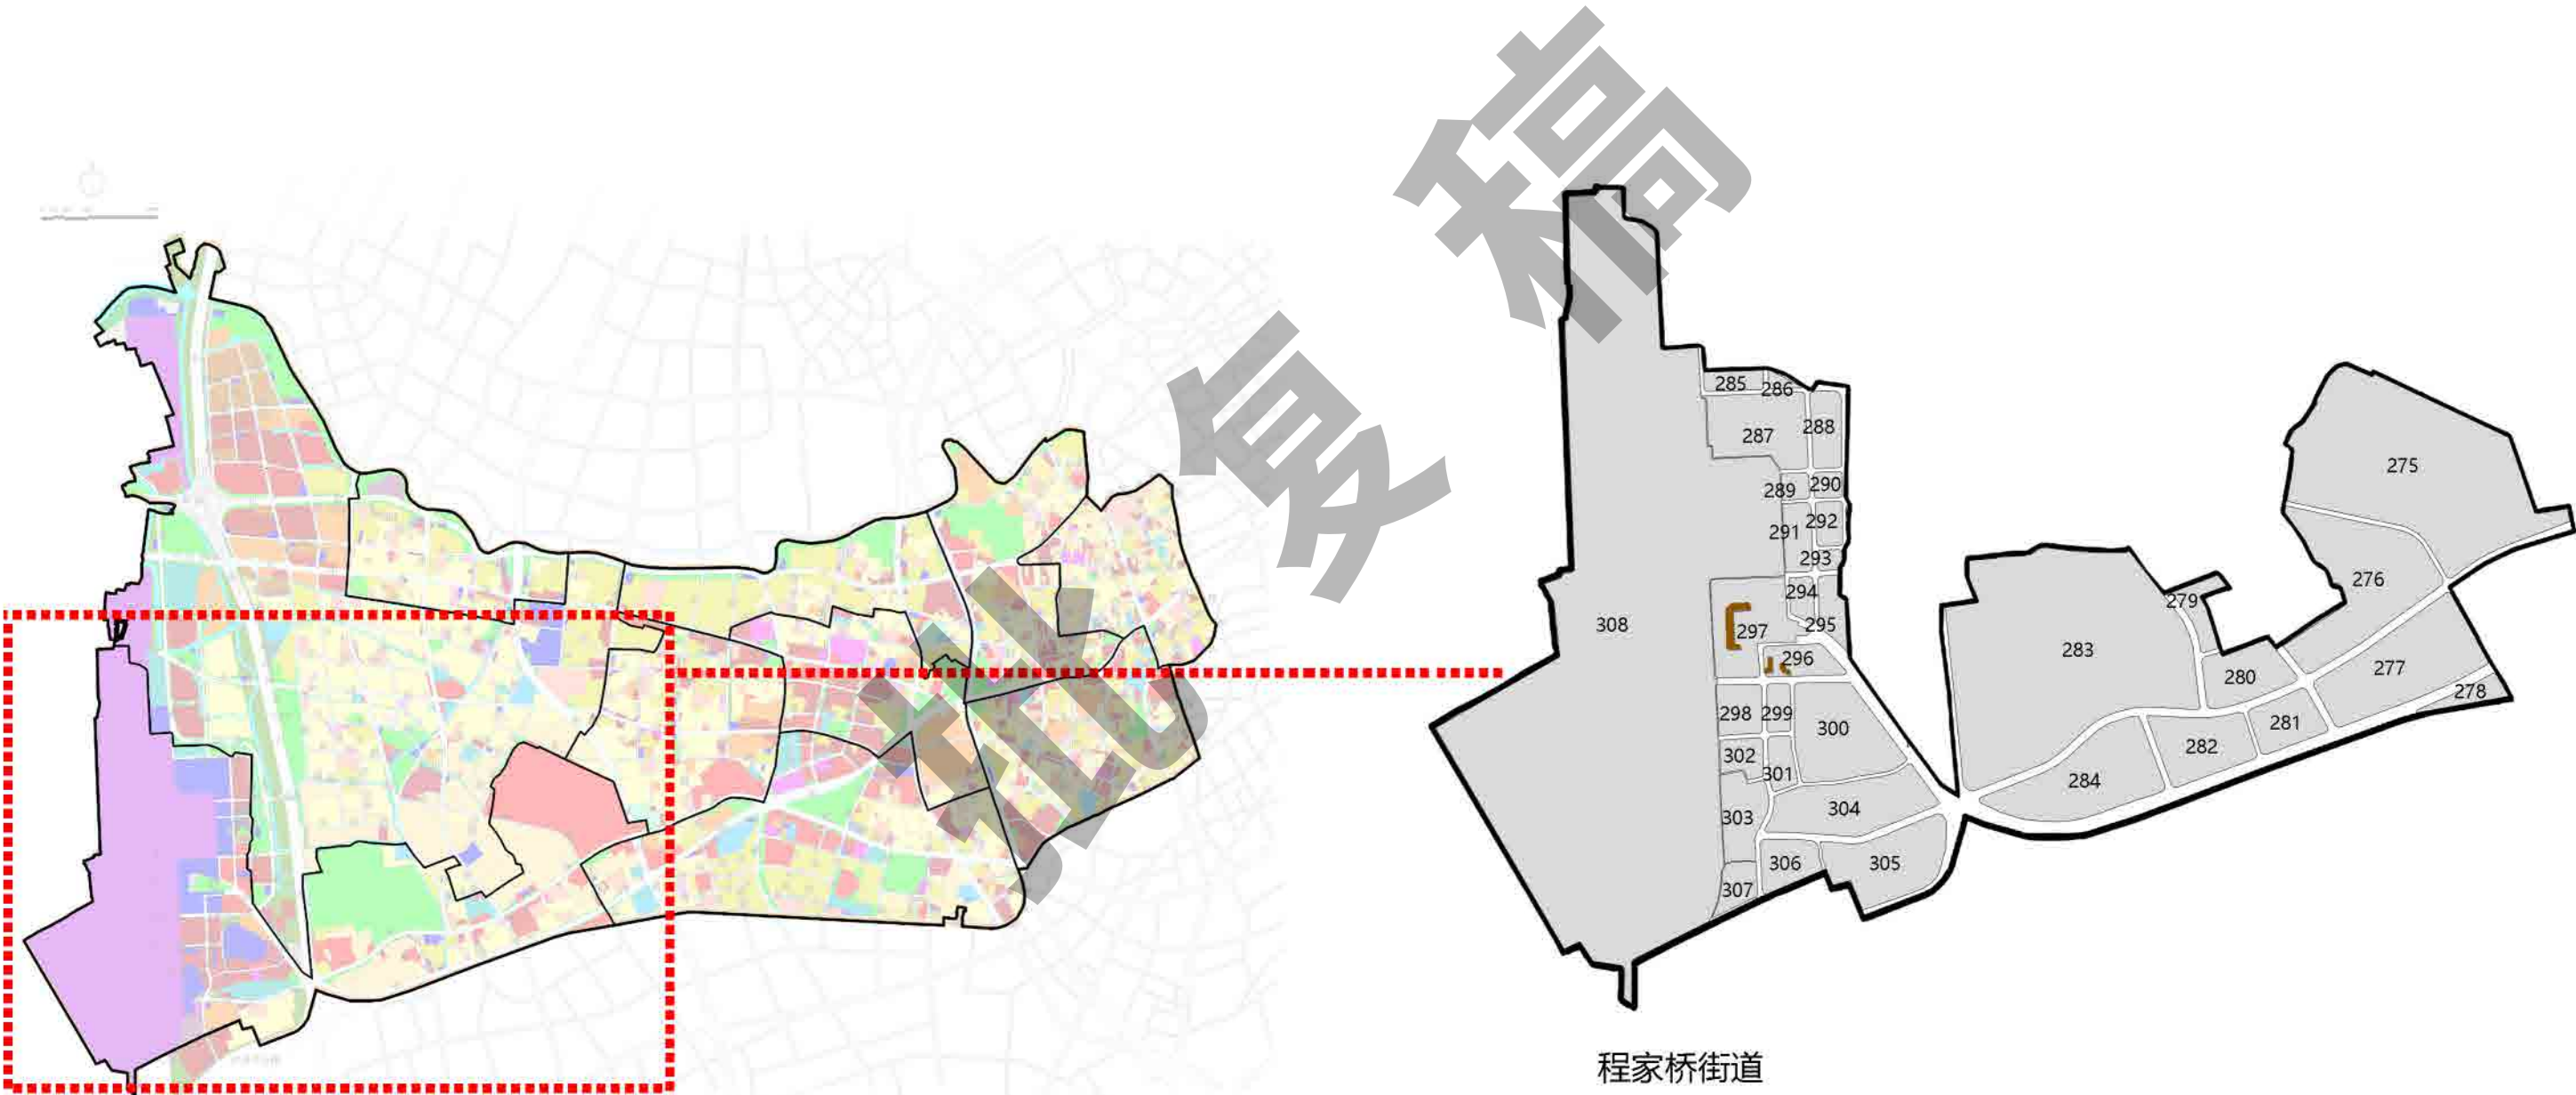

4.11程家桥街道（机场及周边区域）

土地使用规划图


机场区域以商业办公、市政设施用地为主。

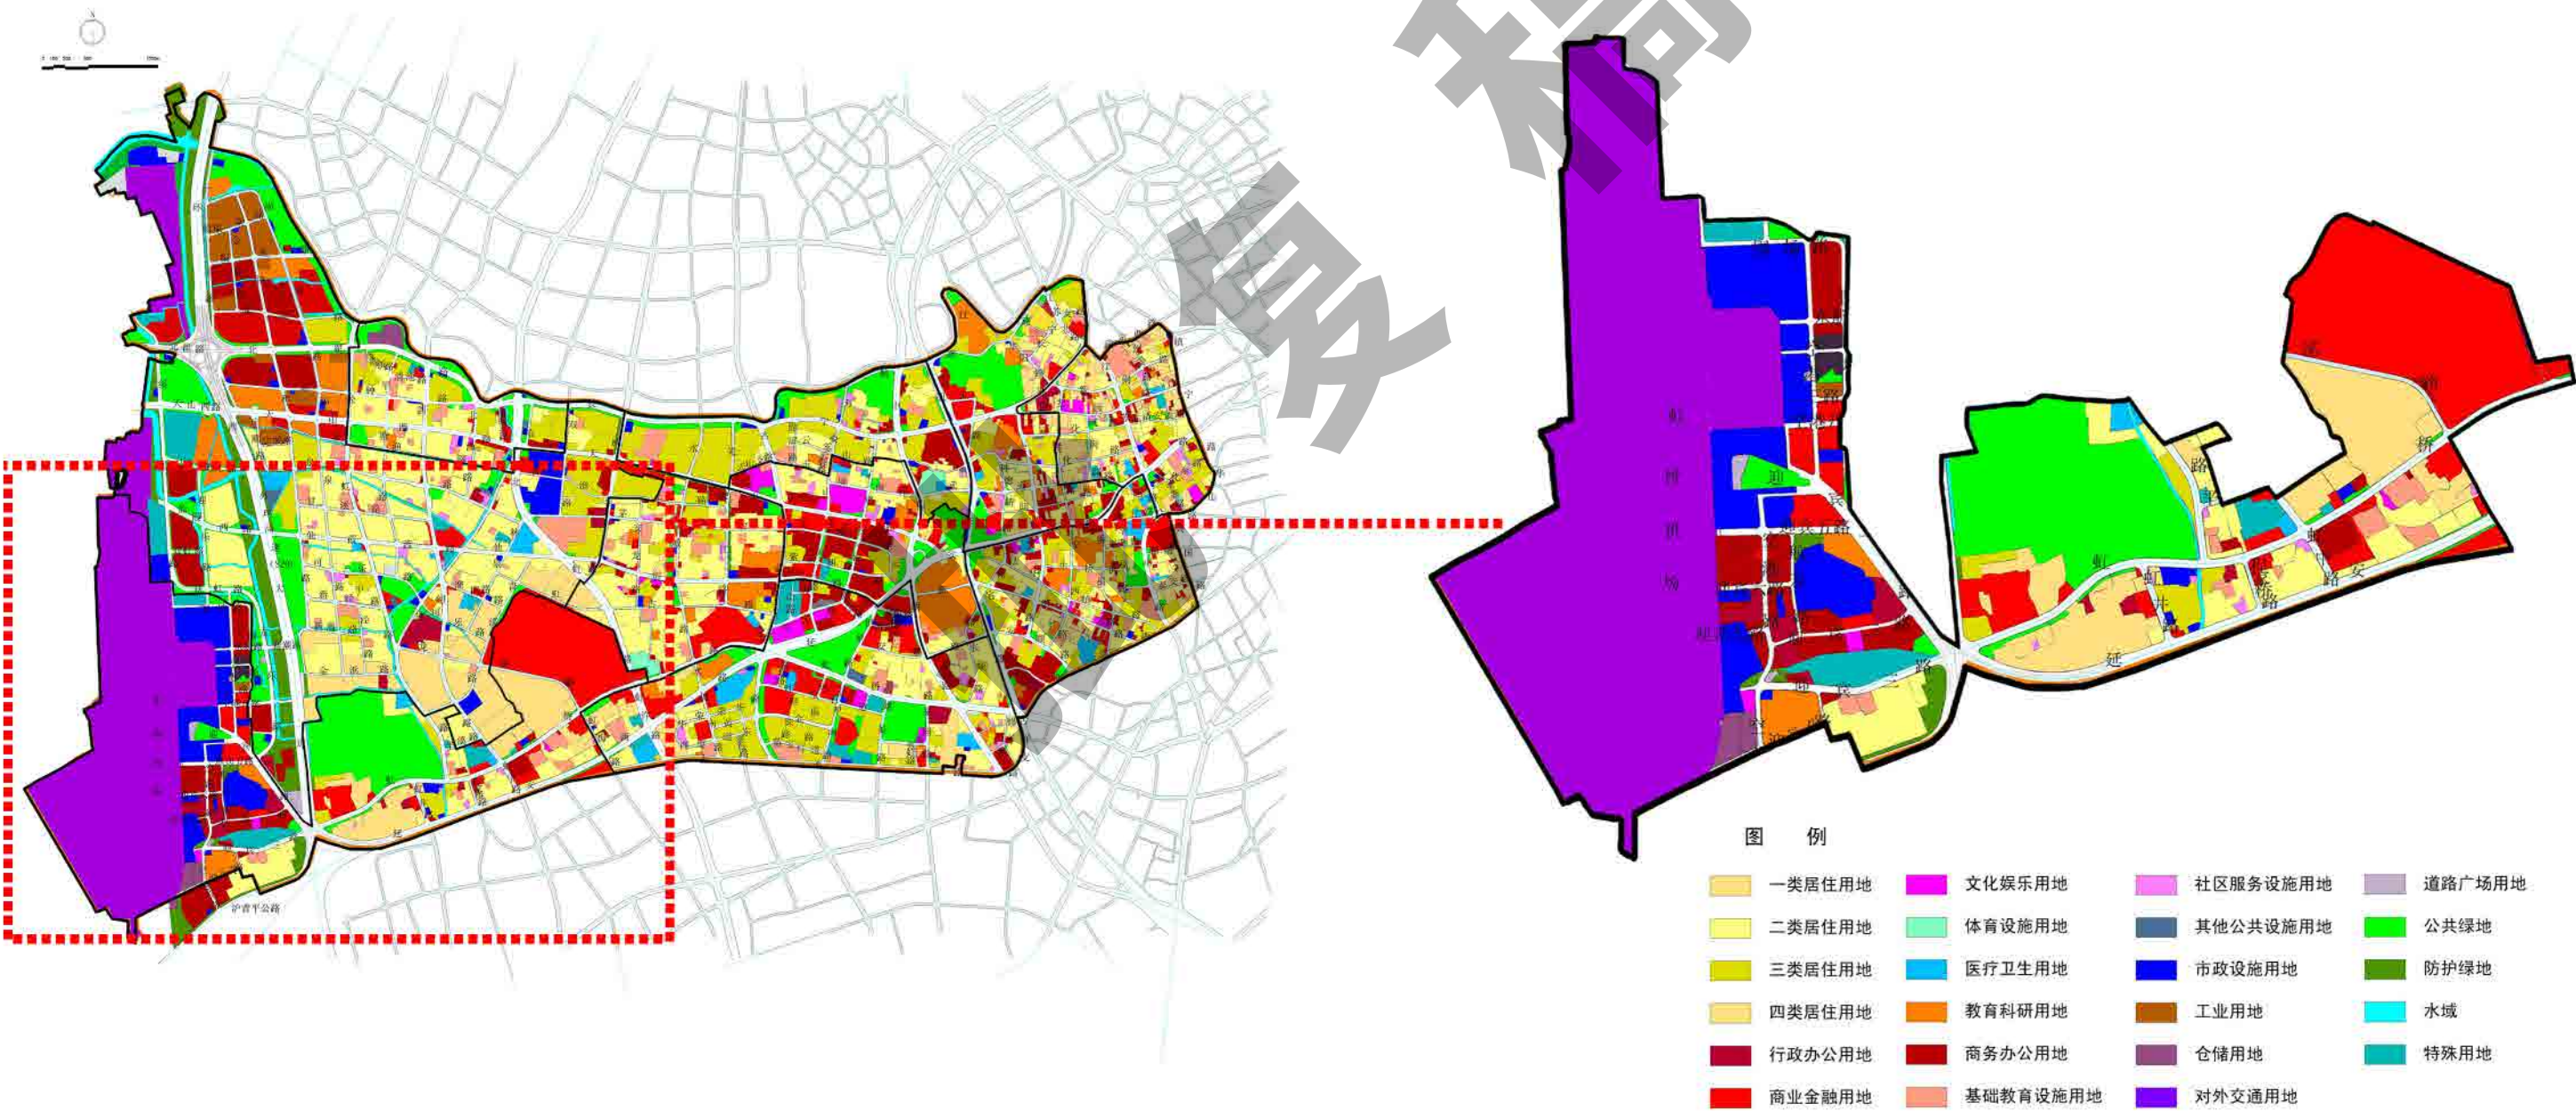


4.11程家桥街道（机场及周边区域）


阵地规划三区划分图

《户外广告设施设置规划》界定本区域为户外广告设施设置一般控制区及严格控制区。按总规控制区的规划管理和控制要求，对本区域的户外广告设施进行分类控制和设置。

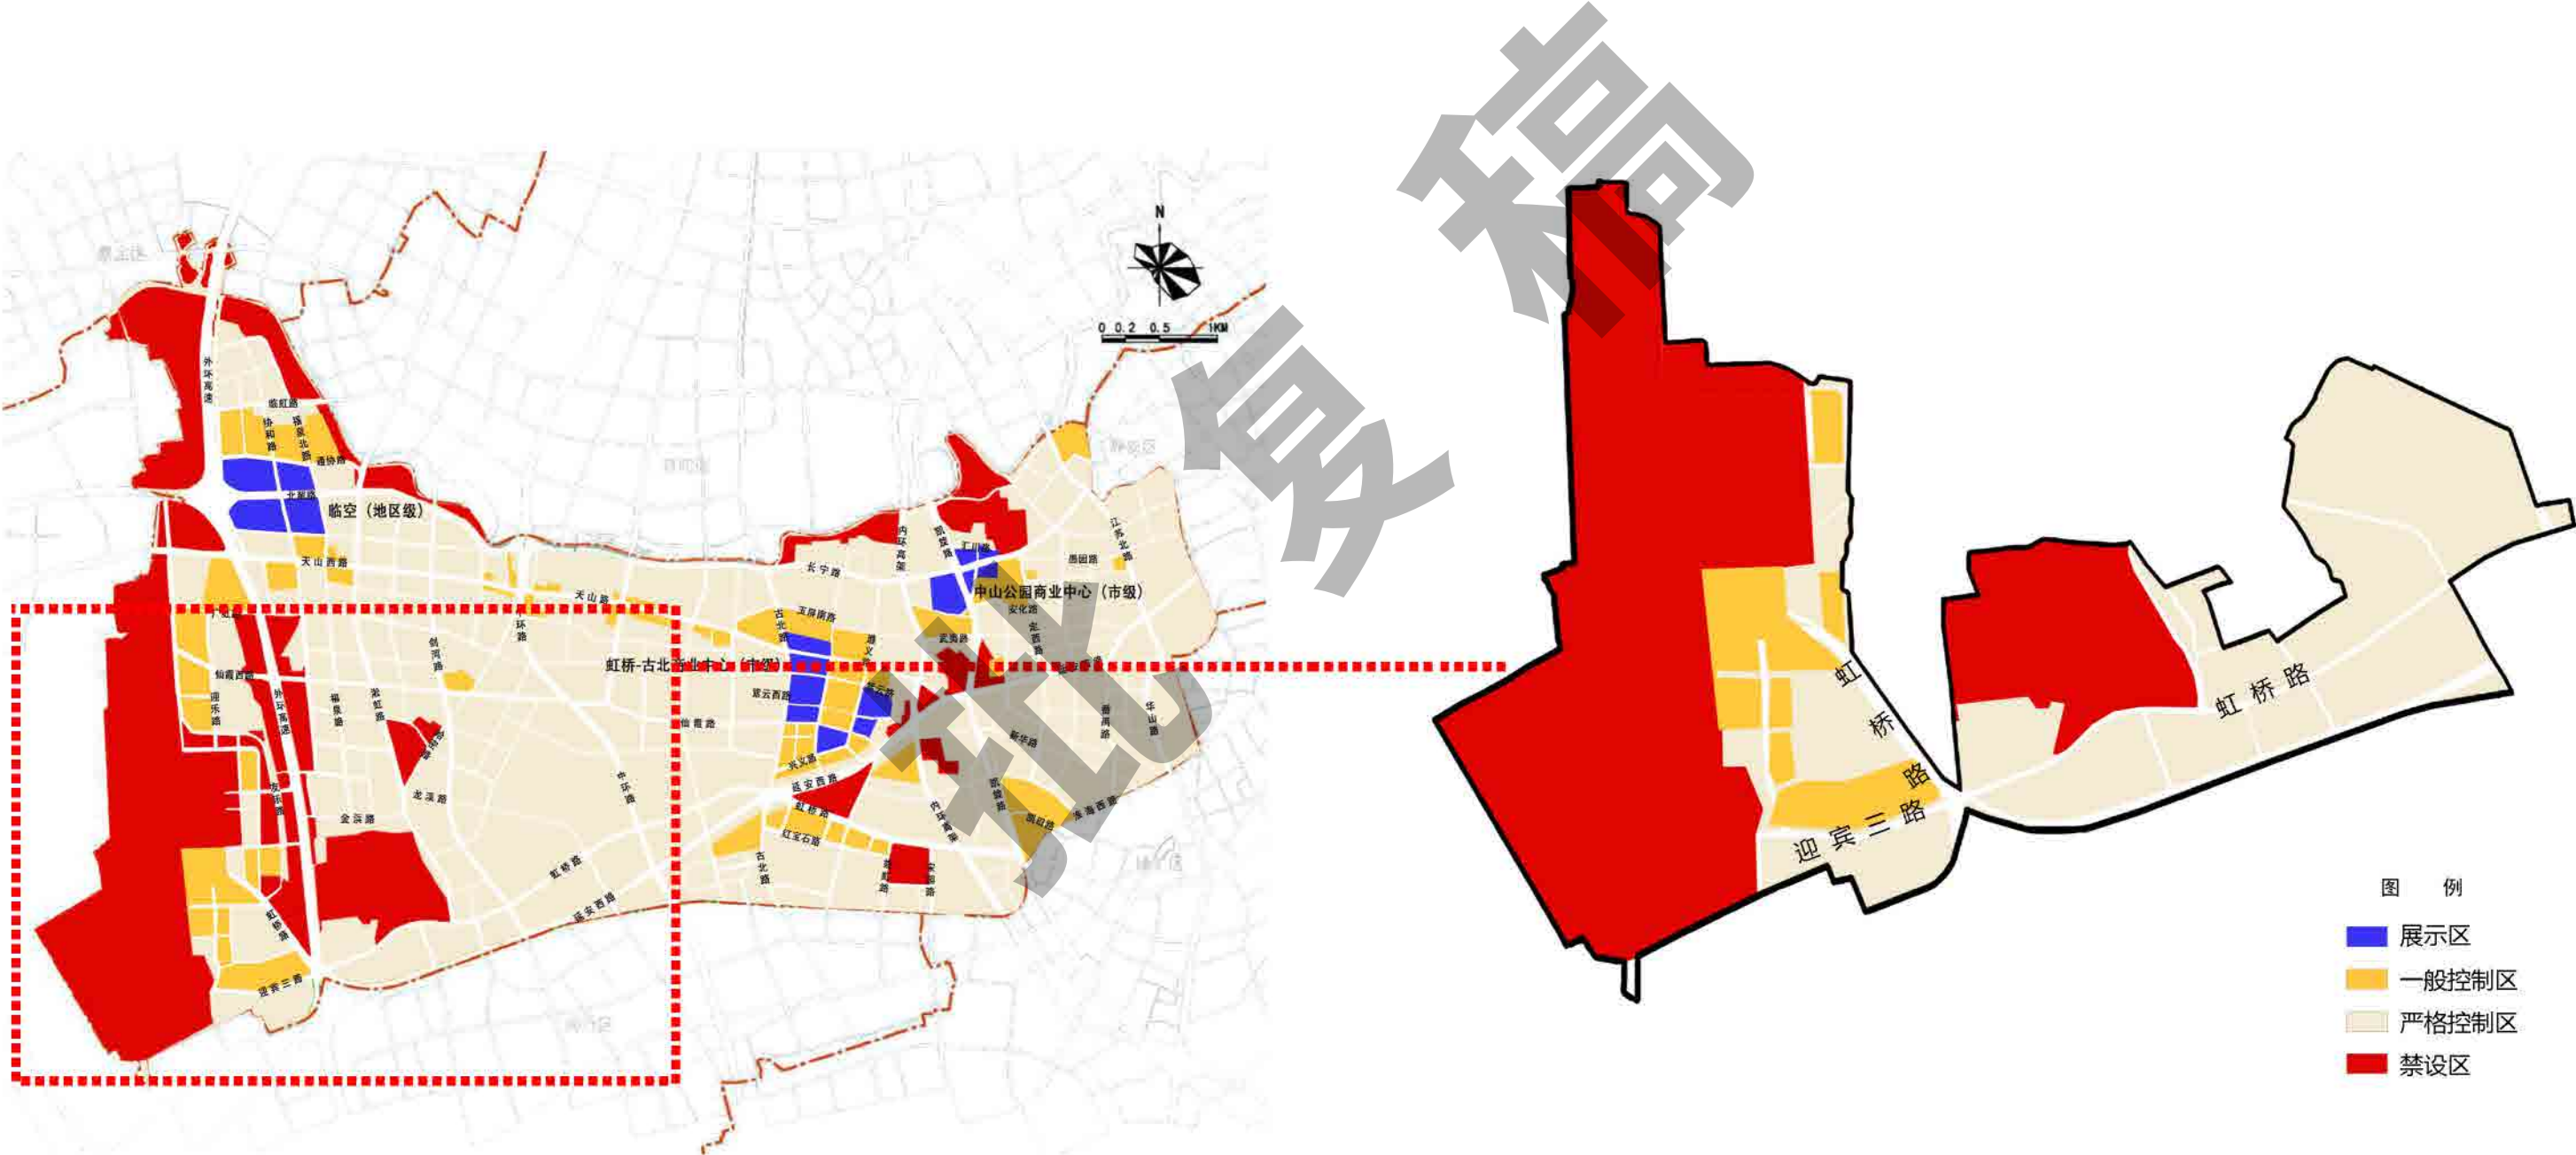

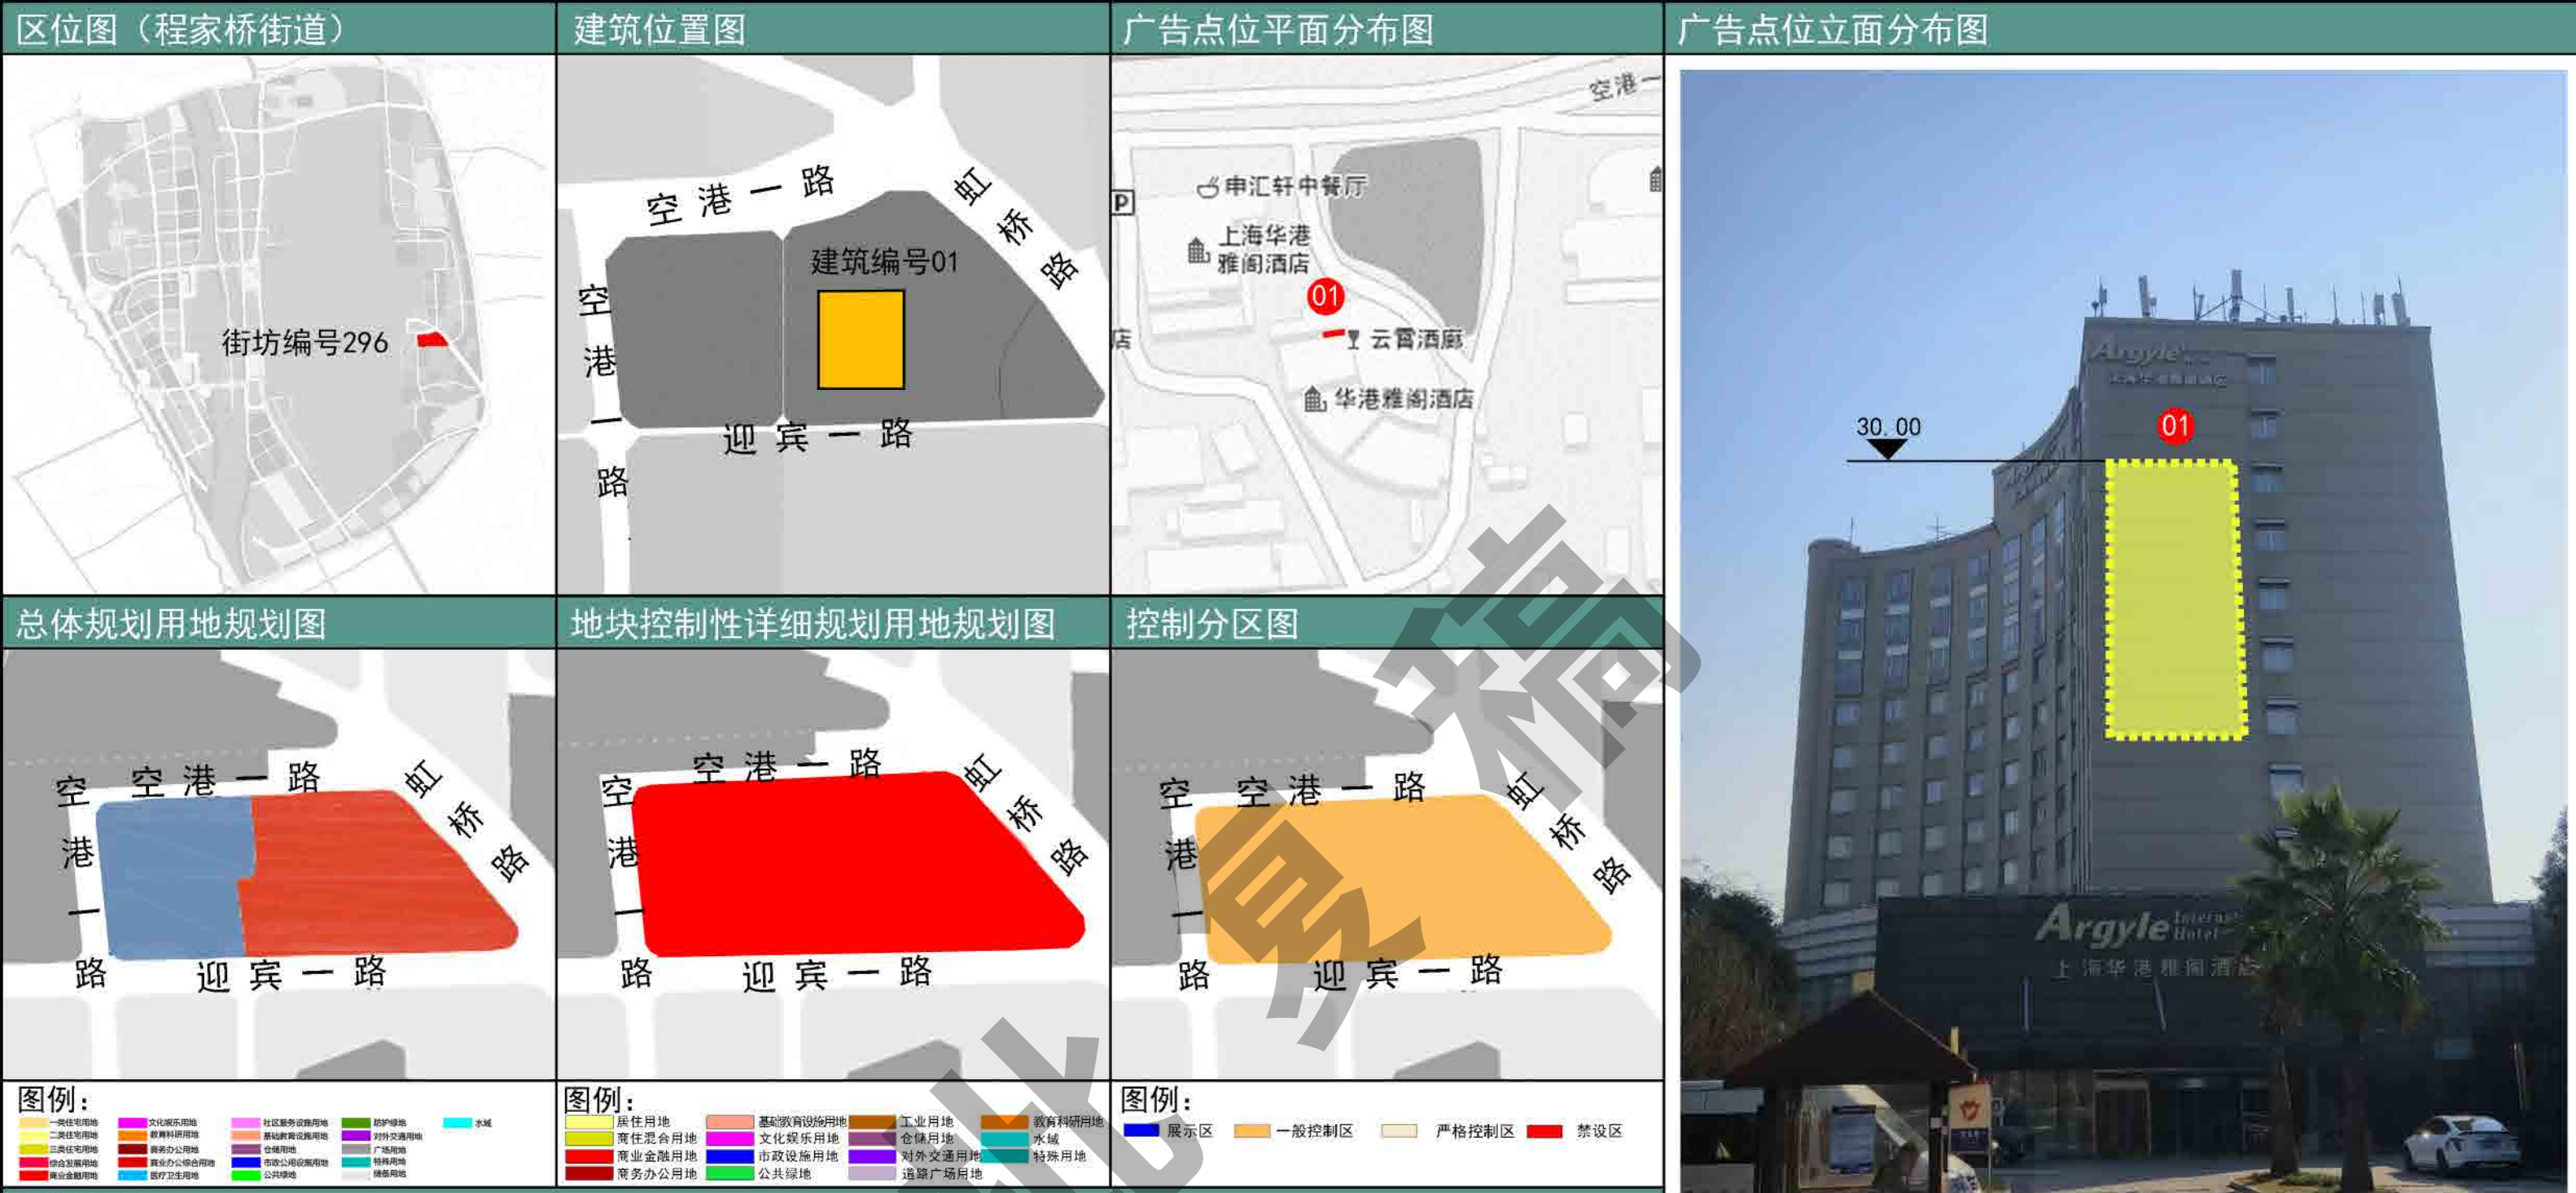

控制列表										
序号	设施点位编号	建筑类型	地址	户外广告设施类型	设施性质	设施刊播形式	设施尺寸	设施照明	设施色彩	备注
01	052960101A1SC	商业	上海华港雅阁酒店(凌空一路458号)	附属灯箱广告	经营性	静态	H≤12m, L≤6m	内发光	与建筑相协调	新增

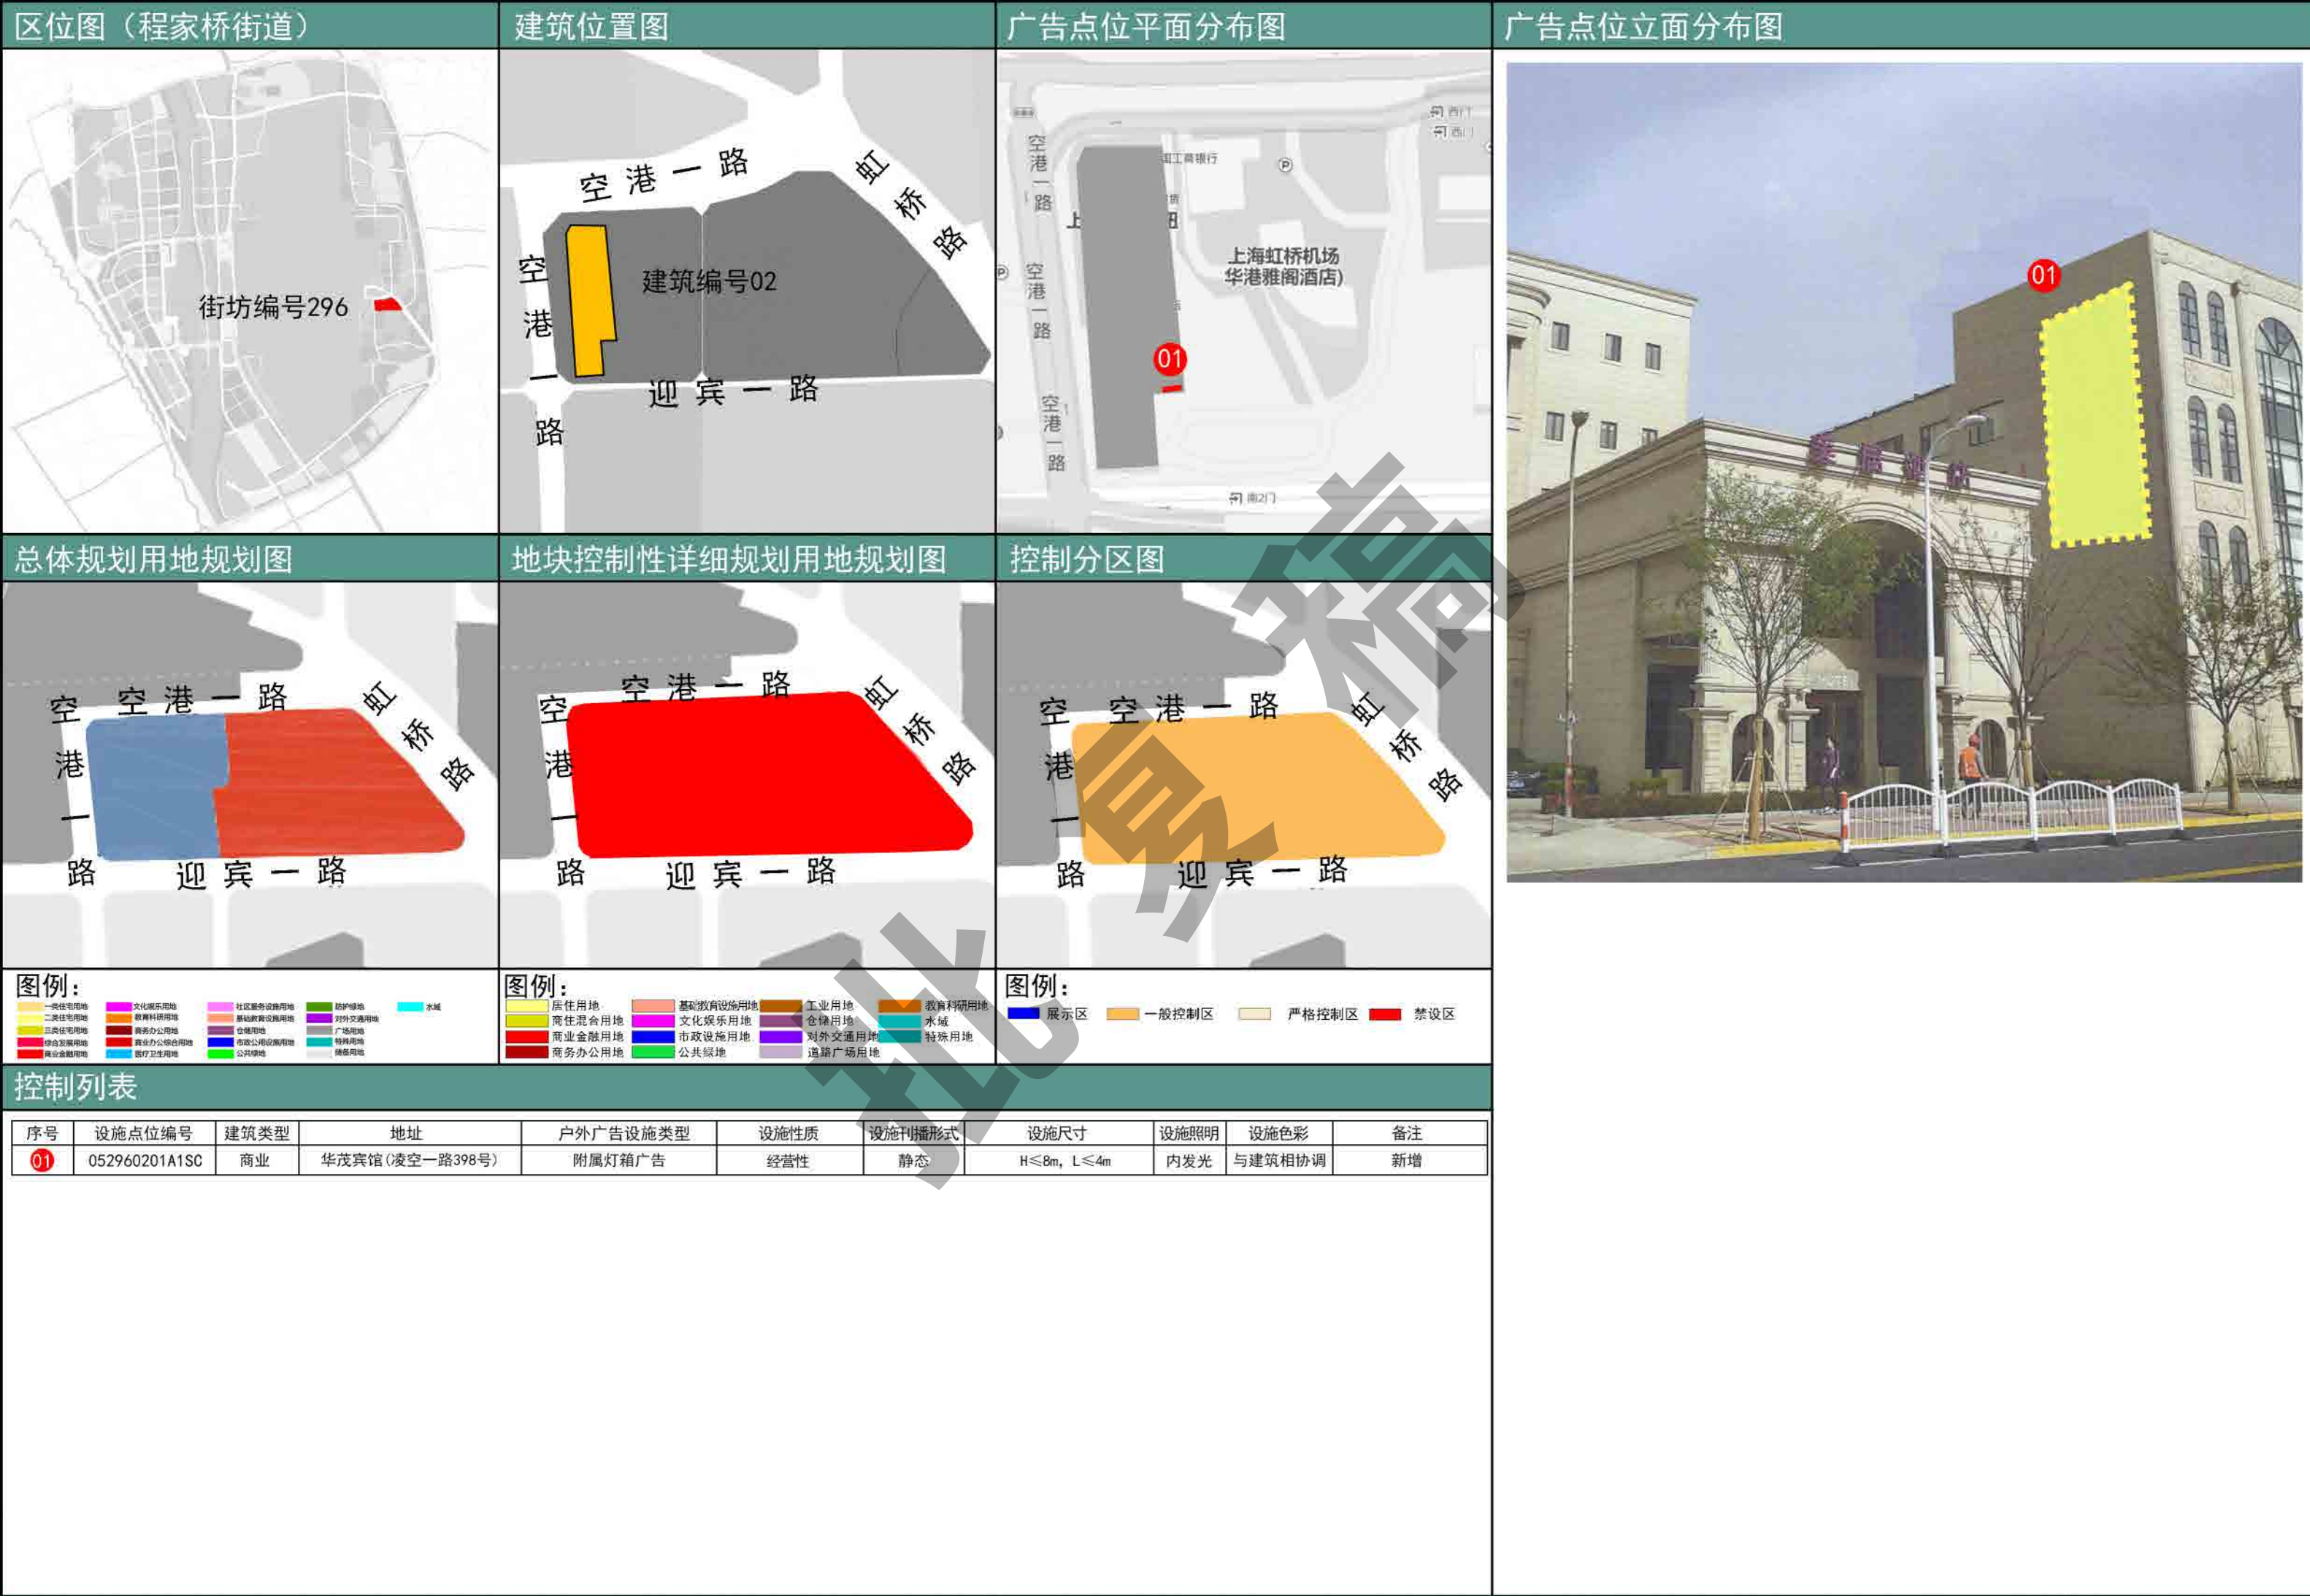



图例:

公共绿地	防护绿地	住宅用地	社区文化用地	社区福利用地	社区商业用地
商住混合用地	水域用地	工业用地	社会停车场	公共交通用地	广场用地
交通广场用地	综合交通用地	其他交通用地	市政公用用地	行政办公用地	商业办公用地
文化用地	商业办公用地	铁路用地	机场用地	商业办公用地	商业办公用地

图例:

居住用地	基础教育设施用地	工业用地	教育科研用地
商住混合用地	文化娱乐用地	仓储用地	水域
商业金融用地	市政设施用地	对外交通用地	特殊用地
商务办公用地	公共绿地	道路广场用地	

图例:

展示区	一般控制区	严格控制区	禁设区
-----	-------	-------	-----


控制列表

序号	设施点位编号	建筑类型	地址	户外广告设施类型	设施性质	设施刊播形式	设施尺寸	设施照明	设施色彩	备注
01	052970101A3DC	交通枢纽	T1航站楼	附属电子显示装置类广告	经营性	动态	H≤1.1m, L≤10m	LED光源	与建筑相协调	新增
02	052970102A3DC	交通枢纽	T1航站楼	附属电子显示装置类广告	经营性	动态	H≤1.1m, L≤10m	LED光源	与建筑相协调	新增

表4：户外广告设施设置规划一览表												
	所属街道	序号	点位编号	建筑类型	地址	户外广告设施类型	设施性质	设施刊播形式	设施尺寸	设施照明	色彩	备注
1	程家桥街道	1	052960101A1SC	商业	上海华港雅阁酒店(凌空一路458号)	附属灯箱广告	经营性	静态	H≤12m, L≤6m	内发光	与建筑相协调	新增
2	程家桥街道	1	052960201A1SC	商业	华茂宾馆(凌空一路398号)	附属灯箱广告	经营性	静态	H≤8m, L≤4m	内发光	与建筑相协调	新增
3	程家桥街道	1	052970101A3DC	商业	T1航站楼	附属电子显示装置类广告	经营性	动态	H≤1.1m, L≤10m	LED光源	与建筑相协调	新增
4	程家桥街道	2	052970102A3DC	商业	T1航站楼	附属电子显示装置类广告	经营性	动态	H≤1.1m, L≤10m	LED光源	与建筑相协调	新增

批复制稿

05 公益户外广告汇总

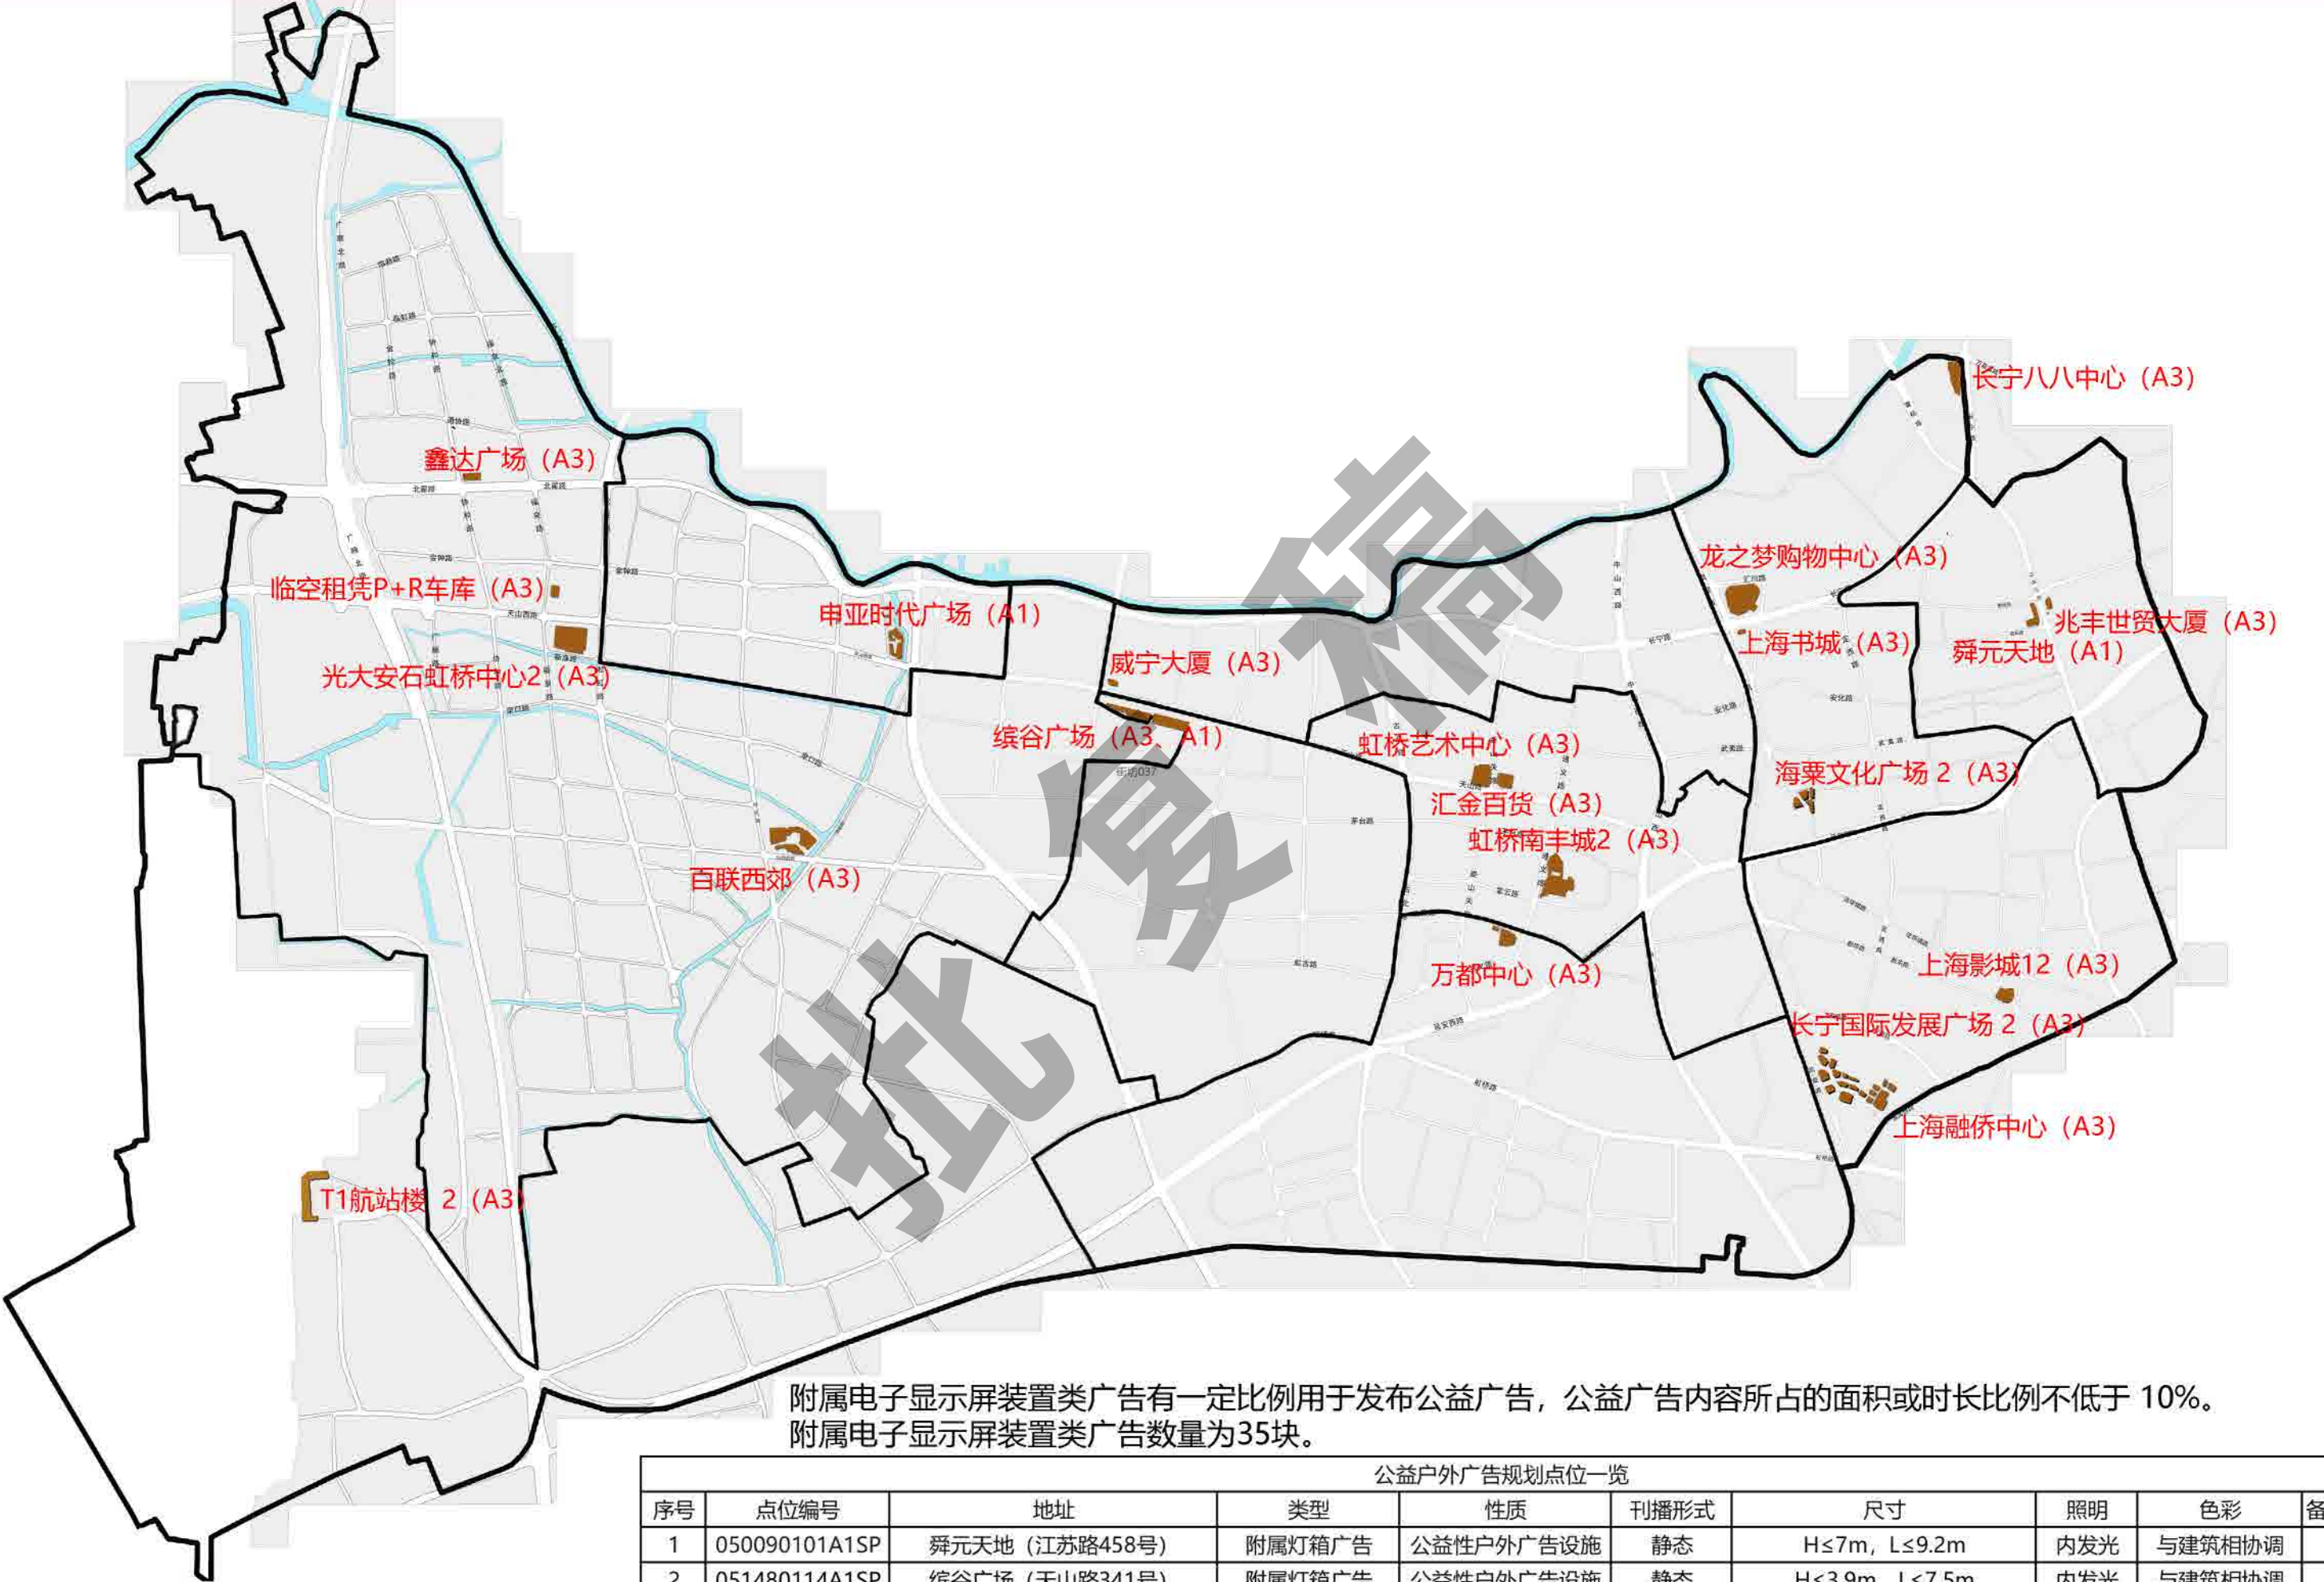

附属电子显示屏装置类广告有一定比例用于发布公益广告，公益广告内容所占的面积或时长比例不低于 10%。
附属电子显示屏装置类广告数量为35块。

公益户外广告规划点位一览									
序号	点位编号	地址	类型	性质	刊播形式	尺寸	照明	色彩	备注
1	050090101A1SP	舜元天地（江苏路458号）	附属灯箱广告	公益性户外广告设施	静态	H≤7m, L≤9.2m	内发光	与建筑相协调	
2	051480114A1SP	缤谷广场（天山路341号）	附属灯箱广告	公益性户外广告设施	静态	H≤3.9m, L≤7.5m	内发光	与建筑相协调	
3	051650103A1SP	申亚时代广场（淞虹北路10号）	附属灯箱广告	公益性户外广告设施	静态	H≤3.6m, L≤11.3m	内发光	与建筑相协调	
附属电子显示屏装置类广告数量为35块。应用于公益广告内容所占的面积或时长比例不低于 10%。									

06 户外广告数据汇总

表1：户外广告设施设置汇总表														
类型	附属式								独立式					合计
	灯箱	展示牌	电子显示装置类	灯箱布	贴膜式	旗帜式	投影类	其他	灯箱	展示牌	电子显示装置类	立体实物造型	其他	
数量（块）	188		35	17	22	1			32		8			303
比例%	62.0%		11.6%	5.6%	7.3%	0.3%			10.6%		2.6%			100.0%

表2：实施方案户外广告设施设置比较一览表														
类型	附属式								独立式					合计
	灯箱	展示牌	电子显示装置类	灯箱布	贴膜式	旗帜式	投影类	其他	灯箱	展示牌	电子显示装置类	立体实物造型	其他	
原实施方案 阵地点位 数量（块）	176		6						109					291
本方案阵地点位 数量（块）	188		35	17	22	1			32		8			303
变动情况	+12		+29	+17	+22	+1			-77		+8			+12
备注说明														
类型	动态								静态					合计
原实施方案 阵地点位 数量（块）	6								285					291
本方案阵地点位数量 （块）	31								272					303
变动情况	+25								-13					+12
备注说明	2023年规划的电子显示装置类广告43块（其中附属电子显示装置类广告35块，独立电子显示装置类广告8块），与2017年规划的电子显示装置类广告相比增加37块。													

表3：专用公益性户外广告设施汇总一览表									
序号	点位编号	地址	类型	性质	刊播形式	尺寸	照明	色彩	备注
1	050090101A1SP	舜元天地（江苏路458号）	附属灯箱广告	公益性	静态	H≤7m, L≤9.2m	内发光	与建筑相协调	
2	051480114A1SP	缤谷广场（天山路341号）	附属灯箱广告	公益性	静态	H≤3.9m, L≤7.5m	内发光	与建筑相协调	
3	051650103A1SP	申亚时代广场（淞虹北路10号）	附属灯箱广告	公益性	静态	H≤3.6m, L≤11.3m	内发光	与建筑相协调	
附属电子显示屏装置类广告数量为23块。应用于公益广告内容所占的面积或时长比例不低于 10%。									

表4：户外广告设施设置规划一览表												
	所属街道	序号	点位编号	建筑类型	地址	户外广告设施类型	设施性质	设施刊播形式	设施尺寸	设施照明	色彩	备注
1	江苏路街道	1	050080101A3SS	商务办公	兆丰世贸大厦（江苏路369号）	附属电子显示装置类广告	自设性	静态	H≤1.7m，L≤3m	LED光源	与建筑相协调	新增、具有亮度调节和一键关停功能
2	江苏路街道	2	050080102I3SS	商务办公	兆丰世贸大厦（江苏路369号）	独立电子显示装置类广告	自设性	静态	H≤2m，L≤1.2m	LED光源	与环境相协调	新增
3	江苏路街道	3	050080103I3SS	商务办公	兆丰世贸大厦（江苏路369号）	独立电子显示装置类广告	自设性	静态	H≤2m，L≤1.2m	LED光源	与环境相协调	新增
4	江苏路街道	4	050080104I1SS	商务办公	兆丰世贸大厦（江苏路369号）	独立灯箱广告	自设性	静态	H≤1.2m，L≤2.1m	内发光	与环境相协调	新增
5	江苏路街道	5	050080105I1SS	商务办公	兆丰世贸大厦（江苏路369号）	独立灯箱广告	自设性	静态	H≤1.2m，L≤2.1m	内发光	与环境相协调	新增
6	江苏路街道	6	050080106I1SS	商务办公	兆丰世贸大厦（江苏路369号）	独立灯箱广告	自设性	静态	H≤1.2m，L≤2.1m	内发光	与环境相协调	新增
7	江苏路街道	1	050090101A1SP	商业	舜元天地（江苏路458号）	附属灯箱广告	公益性	静态	H≤7m，L≤9.2m	内发光	与建筑相协调	保留
8	江苏路街道	2	050090102A1SC	商业	舜元天地（江苏路458号）	附属灯箱广告	经营性	静态	H≤6m，L≤4.9m	内发光	与建筑相协调	保留
9	江苏路街道	3	050090103A1SC	商业	舜元天地（江苏路458号）	附属灯箱广告	经营性	静态	H≤6m，L≤4.9m	内发光	与建筑相协调	新增
10	江苏路街道	4	050090104A1SC	商业	舜元天地（江苏路458号）	附属灯箱广告	经营性	静态	H≤6m，L≤4.9m	内发光	与建筑相协调	新增
11	江苏路街道	5	050090105A1SC	商业	舜元天地（江苏路458号）	附属灯箱广告	经营性	静态	H≤5.8m，L≤2.3m	内发光	与建筑相协调	保留
12	江苏路街道	6	050090106A1SC	商业	舜元天地（江苏路458号）	附属灯箱广告	经营性	静态	H≤5.8m，L≤2.3m	内发光	与建筑相协调	保留
13	江苏路街道	7	050090107A1SC	商业	舜元天地（江苏路458号）	附属灯箱广告	经营性	静态	H≤5.8m，L≤2.3m	内发光	与建筑相协调	保留
14	江苏路街道	8	050090108A1SC	商业	舜元天地（江苏路458号）	附属灯箱广告	经营性	静态	H≤2m，L≤15m	内发光	与建筑相协调	保留
15	华阳路街道	1	050210101A1SC	商业	长宁八八中心（长宁路88号）	附属灯箱广告	经营性	静态	H≤14.7m，L≤13.5m	内发光	与建筑相协调	调整
16	华阳路街道	2	050210102A5SC	大型商业	长宁八八中心（长宁路88号）	附属贴膜式广告	经营性	静态	H≤17.4m，L≤12.8m	无照明	与建筑相协调	新增
17	华阳路街道	3	050210103A3DC	商业	长宁八八中心（长宁路88号）	附属电子显示装置类广告	经营性	动态	H≤6.8m，L≤15.2m	LED光源	与建筑相协调	保留、具有亮度调节和一键关停功能
18	华阳路街道	1	050270101A1SC	商业	玫瑰坊（长宁路890号）	附属灯箱广告	经营性	静态	H≤8.1m，L≤4.6m	内发光	与建筑相协调	调整
19	华阳路街道	2	050270102A1SC	商业	玫瑰坊（长宁路890号）	附属灯箱广告	经营性	静态	H≤4.5m，L≤5m	内发光	与建筑相协调	调整
20	华阳路街道	1	050280101A4SC	商业	龙之梦购物中心（长宁路1018号）	附属灯箱布广告	经营性	静态	H≤17.5m，L≤8.4m	外打光	与建筑相协调	新增
21	华阳路街道	2	050280102A4SC	商业	龙之梦购物中心（长宁路1018号）	附属灯箱布广告	经营性	静态	H≤17.5m，L≤8.4m	外打光	与建筑相协调	新增
22	华阳路街道	3	050280103A4SC	商业	龙之梦购物中心（长宁路1018号）	附属灯箱布广告	经营性	静态	H≤17.5m，L≤8.4m	外打光	与建筑相协调	保留
23	华阳路街道	4	050280104A4SC	商业	龙之梦购物中心（长宁路1018号）	附属灯箱布广告	经营性	静态	H≤17.5m，L≤8.4m	外打光	与建筑相协调	保留
24	华阳路街道	5	050280105A4SC	商业	龙之梦购物中心（长宁路1018号）	附属灯箱布广告	经营性	静态	H≤17.5m，L≤8.4m	外打光	与建筑相协调	保留
25	华阳路街道	6	050280106A4SC	商业	龙之梦购物中心（长宁路1018号）	附属灯箱布广告	经营性	静态	H≤17.5m，L≤8.4m	外打光	与建筑相协调	新增
26	华阳路街道	7	050280107A4SC	商业	龙之梦购物中心（长宁路1018号）	附属灯箱布广告	经营性	静态	H≤17.5m，L≤16.8m	外打光	与建筑相协调	保留
27	华阳路街道	8	050280108A4SC	商业	龙之梦购物中心（长宁路1018号）	附属灯箱布广告	经营性	静态	H≤17.5m，L≤16.8m	外打光	与建筑相协调	保留
28	华阳路街道	9	050280109A4SC	商业	龙之梦购物中心（长宁路1018号）	附属灯箱布广告	经营性	静态	H≤17.5m，L≤8.4m	外打光	与建筑相协调	新增
29	华阳路街道	10	050280110A4SC	商业	龙之梦购物中心（长宁路1018号）	附属灯箱布广告	经营性	静态	H≤17.5m，L≤8.4m	外打光	与建筑相协调	保留
30	华阳路街道	11	050280111A4SC	商业	龙之梦购物中心（长宁路1018号）	附属灯箱布广告	经营性	静态	H≤17.5m，L≤8.4m	外打光	与建筑相协调	保留
31	华阳路街道	12	050280112A4SC	商业	龙之梦购物中心（长宁路1018号）	附属灯箱布广告	经营性	静态	H≤17.5m，L≤8.4m	外打光	与建筑相协调	保留
32	华阳路街道	13	050280113A4SC	商业	龙之梦购物中心（长宁路1018号）	附属灯箱布广告	经营性	静态	H≤7.5m，L≤8.4m	外打光	与建筑相协调	新增
33	华阳路街道	14	050280114A4SC	商业	龙之梦购物中心（长宁路1018号）	附属灯箱布广告	经营性	静态	H≤7.5m，L≤8.4m	外打光	与建筑相协调	新增
34	华阳路街道	15	050280115A4SC	商业	龙之梦购物中心（长宁路1018号）	附属灯箱布广告	经营性	静态	H≤7.5m，L≤8.4m	外打光	与建筑相协调	新增
35	华阳路街道	16	050280116A4SC	商业	龙之梦购物中心（长宁路1018号）	附属灯箱布广告	经营性	静态	H≤22.5m，L≤8.6m	外打光	与建筑相协调	新增
36	华阳路街道	17	050280117A4SC	商业	龙之梦购物中心（长宁路1018号）	附属灯箱布广告	经营性	静态	H≤22.5m，L≤22.8m	外打光	与建筑相协调	保留
37	华阳路街道	18	050280118A5SC	商业	龙之梦购物中心（长宁路1018号）	附属贴膜式广告	经营性	静态	H≤22.5m，上底≤18m 下底≤24m	无照明	与建筑相协调	保留

38	华阳路街道	19	050280119A3DC	商业	龙之梦购物中心（长宁路1018号）	附属电子显示装置类广告	经营性	动态	H≤10m，L≤14.4m	LED光源	与建筑相协调	保留、结构预留、具有亮度调节和一键关停功能
39	华阳路街道	1	050290101A3DC	商业	上海书城（长宁路1057号）	附属电子显示装置类广告	经营性	动态	H≤10.8m，L≤12.5m	LED光源	与建筑相协调	调整、具有亮度调节和一键关停功能
40	华阳路街道	1	050300101A1SC	商业	多媒体广场（长宁路999号）	附属灯箱广告	经营性	静态	H≤3.8m，L≤6.6m	内发光	与建筑相协调	保留
41	华阳路街道	2	050300102A1SC	商业	多媒体广场（长宁路999号）	附属灯箱广告	经营性	静态	H≤3.8m，L≤6.6m	内发光	与建筑相协调	保留
42	华阳路街道	3	050300103A1SC	商业	多媒体广场（长宁路999号）	附属灯箱广告	经营性	静态	H≤9.2m，L≤5.5m	内发光	与建筑相协调	保留
43	华阳路街道	4	050300104A1SC	商业	多媒体广场（长宁路999号）	附属灯箱广告	经营性	静态	H≤9.2m，L≤5.5m	内发光	与建筑相协调	保留
44	华阳路街道	5	050300105A1SC	商业	多媒体广场（长宁路999号）	附属灯箱广告	经营性	静态	H≤9.2m，L≤5.5m	内发光	与建筑相协调	保留
45	华阳路街道	6	050300106A1SC	商业	多媒体广场（长宁路999号）	附属灯箱广告	经营性	静态	H≤9.2m，L≤5.5m	内发光	与建筑相协调	保留
46	华阳路街道	7	050300107A1SC	商业	多媒体广场（长宁路999号）	附属灯箱广告	经营性	静态	H≤9.2m，L≤5.5m	内发光	与建筑相协调	保留
47	华阳路街道	8	050300108A1SC	商业	多媒体广场（长宁路999号）	附属灯箱广告	经营性	静态	H≤9.2m，L≤5.5m	内发光	与建筑相协调	保留
48	华阳路街道	9	050300109A1SC	商业	多媒体广场（长宁路999号）	附属灯箱广告	经营性	静态	H≤8.2m，L≤6.6m	内发光	与建筑相协调	保留
49	华阳路街道	10	050300110A1SC	商业	多媒体广场（长宁路999号）	附属灯箱广告	经营性	静态	H≤8.2m，L≤6.6m	内发光	与建筑相协调	保留
50	华阳路街道	11	050300111A1SC	商业	多媒体广场（长宁路999号）	附属灯箱广告	经营性	静态	H≤8.2m，L≤6.6m	内发光	与建筑相协调	保留
51	华阳路街道	12	050300112A1SC	商业	多媒体广场（长宁路999号）	附属灯箱广告	经营性	静态	H≤8.2m，L≤6.6m	内发光	与建筑相协调	保留
52	华阳路街道	13	050300113I1SC	商业	多媒体广场（长宁路999号）	独立灯箱广告	经营性	静态	H≤3m，L≤1.6m	内发光	与环境相协调	调整
53	华阳路街道	14	050300114I1SC	商业	多媒体广场（长宁路999号）	独立灯箱广告	经营性	静态	H≤3m，L≤1.6m	内发光	与环境相协调	调整
54	华阳路街道	15	050300115I1SC	商业	多媒体广场（长宁路999号）	独立灯箱广告	经营性	静态	H≤3m，L≤1.6m	内发光	与环境相协调	调整
55	华阳路街道	16	050300116I1SC	商业	多媒体广场（长宁路999号）	独立灯箱广告	经营性	静态	H≤3m，L≤1.6m	内发光	与环境相协调	调整
56	华阳路街道	17	050300117I1SC	商业	多媒体广场（长宁路999号）	独立灯箱广告	经营性	静态	H≤3m，L≤1.6m	内发光	与环境相协调	调整
57	华阳路街道	18	050300118I1SC	商业	多媒体广场（长宁路999号）	独立灯箱广告	经营性	静态	H≤3m，L≤1.6m	内发光	与环境相协调	调整
58	华阳路街道	19	050300119I1SC	商业	多媒体广场（长宁路999号）	独立灯箱广告	经营性	静态	H≤3m，L≤1.6m	内发光	与环境相协调	调整
59	华阳路街道	1	050300201A1SC	商业	华美达广场（长宁路823号）	附属灯箱广告	经营性	静态	H≤7.5m，L≤6m	内发光	与建筑相协调	调整
60	华阳路街道	2	050300202A1SC	商业	华美达广场（长宁路823号）	附属灯箱广告	经营性	静态	H≤7.5m，L≤6m	内发光	与建筑相协调	调整
61	华阳路街道	3	050300203A1SC	商业	华美达广场（长宁路823号）	附属灯箱广告	经营性	静态	H≤7.5m，L≤6m	内发光	与建筑相协调	调整
62	华阳路街道	4	050300204A1SC	商业	华美达广场（长宁路823号）	附属灯箱广告	经营性	静态	H≤7.5m，L≤6m	内发光	与建筑相协调	调整
63	华阳路街道	5	050300205A5SC	大型商业	华美达广场（长宁路823号）	附属贴膜式广告	经营性	静态	H≤11m，L≤10.3m	无照明	与建筑相协调	新增
64	华阳路街道	1	050310101A1SC	商业	华宁国际广场（宣化路300号）	附属灯箱广告	经营性	静态	H≤7.5m，L≤7.5m	内发光	与建筑相协调	调整
65	华阳路街道	1	050400101A3DC	商业	海粟文化广场（凯旋路812号）	附属电子显示装置类广告	经营性	动态	H≤13m，下底=9.2m，上底=0.2m	LED光源	与建筑相协调	新增，透明屏形式，具有亮度调节和一键关停功能
66	华阳路街道	2	050400102A3DC	商业	海粟文化广场（凯旋路812号）	附属电子显示装置类广告	经营性	动态	H≤17.1m，下底=8.7m，上底=0.3m	LED光源	与建筑相协调	新增，透明屏形式，具有亮度调节和一键关停功能
67	新华路街道	1	050650101A1SS	区级文化建筑	上海影城（新华路160号）	附属灯箱广告	自设性	静态	H≤4.9m，L≤8.8m	内发光	与建筑相协调	新增
68	新华路街道	2	050650102A3DC	区级文化建筑	上海影城（新华路160号）	附属电子显示装置类广告	自设性	动态	H≤1m，L≤0.6m	LED光源	与建筑相协调	新增，一屏两面
69	新华路街道	3	050650103A3DC	区级文化建筑	上海影城（新华路160号）	附属电子显示装置类广告	自设性	动态	H≤1m，L≤0.6m	LED光源	与建筑相协调	新增，一屏两面
70	新华路街道	4	050650104A3DC	区级文化建筑	上海影城（新华路160号）	附属电子显示装置类广告	自设性	动态	H≤1m，L≤0.6m	LED光源	与建筑相协调	新增，一屏两面
71	新华路街道	5	050650105A3DC	区级文化建筑	上海影城（新华路160号）	附属电子显示装置类广告	自设性	动态	H≤1m，L≤0.6m	LED光源	与建筑相协调	新增，一屏两面

72	新华路街道	6	050650106A3DC	区级文化建筑	上海影城（新华路160号）	附属电子显示装置类广告	自设性	动态	H≤1m, L≤0.6m	LED光源	与建筑相协调	新增，一屏两面
73	新华路街道	7	050650107A3DC	区级文化建筑	上海影城（新华路160号）	附属电子显示装置类广告	自设性	动态	H≤1m, L≤0.6m	LED光源	与建筑相协调	新增，一屏两面
74	新华路街道	8	050650108A3DC	区级文化建筑	上海影城（新华路160号）	附属电子显示装置类广告	自设性	动态	H≤1m, L≤0.6m	LED光源	与建筑相协调	新增，一屏两面
75	新华路街道	9	050650109A3DC	区级文化建筑	上海影城（新华路160号）	附属电子显示装置类广告	自设性	动态	H≤1m, L≤0.6m	LED光源	与建筑相协调	新增，一屏两面
76	新华路街道	10	050650110A3DC	区级文化建筑	上海影城（新华路160号）	附属电子显示装置类广告	自设性	动态	H≤1m, L≤0.6m	LED光源	与建筑相协调	新增，一屏两面
77	新华路街道	11	050650111A3DC	区级文化建筑	上海影城（新华路160号）	附属电子显示装置类广告	自设性	动态	H≤1m, L≤0.6m	LED光源	与建筑相协调	新增，一屏两面
78	新华路街道	12	050650112A3DC	区级文化建筑	上海影城（新华路160号）	附属电子显示装置类广告	自设性	动态	H≤2.6m, L≤1.9m	LED光源	与建筑相协调	新增，一屏两面
79	新华路街道	13	050650113A3DC	区级文化建筑	上海影城（新华路160号）	附属电子显示装置类广告	自设性	动态	H≤2.6m, L≤1.9m	LED光源	与建筑相协调	新增，一屏两面
80	新华路街道	1	050710101A3DC	商业	长宁国际发展广场（凯旋路1388号）	附属电子显示装置类广告	经营性	动态	H≤10m, L≤17.7m	LED光源	与建筑相协调	新增，具有亮度调节和一键关停功能
81	新华路街道	2	050710102A3DC	商业	长宁国际发展广场（凯旋路1388号）	附属电子显示装置类广告	经营性	动态	H≤5m, L≤12m	LED光源	与建筑相协调	新增，具有亮度调节和一键关停功能
82	新华路街道	3	050710103A1SC	商业	长宁国际发展广场（凯旋路1388号）	附属灯箱广告	经营性	静态	H≤1.4m, L≤12.8m	内发光	与建筑相协调	新增
83	新华路街道	4	050710104A1SC	商业	长宁国际发展广场（凯旋路1388号）	附属灯箱广告	经营性	静态	H≤1.4m, L≤12.8m	内发光	与建筑相协调	新增
84	新华路街道	5	050710105A1SC	商业	长宁国际发展广场（凯旋路1388号）	附属灯箱广告	经营性	静态	H≤3.5m, L≤4.2m	内发光	与建筑相协调	新增
85	新华路街道	1	050710201A1SC	商业	新淮海坊（淮海西路666号）	附属灯箱广告	经营性	静态	H≤4.8m, L≤1.6m	内发光	与建筑相协调	保留
86	新华路街道	2	050710202A1SC	商业	新淮海坊（淮海西路666号）	附属灯箱广告	经营性	静态	H≤2.8m, L≤1.2m	内发光	与建筑相协调	保留
87	新华路街道	3	050710203A1SC	商业	新淮海坊（淮海西路666号）	附属灯箱广告	经营性	静态	H≤1.8m, L≤1.2m	内发光	与建筑相协调	保留
88	新华路街道	4	050710204A1SC	商业	新淮海坊（淮海西路666号）	附属灯箱广告	经营性	静态	H≤2.8m, L≤1.2m	内发光	与建筑相协调	保留
89	新华路街道	5	050710205A1SC	商业	新淮海坊（淮海西路666号）	附属灯箱广告	经营性	静态	H≤2.8m, L≤1.2m	内发光	与建筑相协调	保留
90	新华路街道	6	050710206A1SC	商业	新淮海坊（淮海西路666号）	附属灯箱广告	经营性	静态	H≤2.8m, L≤1.2m	内发光	与建筑相协调	保留
91	新华路街道	7	050710207A1SC	商业	新淮海坊（淮海西路666号）	附属灯箱广告	经营性	静态	H≤2.8m, L≤1.2m	内发光	与建筑相协调	保留
92	新华路街道	8	050710208A1SC	商业	新淮海坊（淮海西路666号）	附属灯箱广告	经营性	静态	H≤2.8m, L≤1.2m	内发光	与建筑相协调	保留
93	新华路街道	9	050710209A1SC	商业	新淮海坊（淮海西路666号）	附属灯箱广告	经营性	静态	H≤2.8m, L≤1.2m	内发光	与建筑相协调	保留
94	新华路街道	10	050710210A1SC	商业	新淮海坊（淮海西路666号）	附属灯箱广告	经营性	静态	H≤2.8m, L≤1.2m	内发光	与建筑相协调	保留
95	新华路街道	11	050710211A1SC	商业	新淮海坊（淮海西路666号）	附属灯箱广告	经营性	静态	H≤2.8m, L≤1.2m	内发光	与建筑相协调	保留
96	新华路街道	12	050710212A1SC	商业	新淮海坊（淮海西路666号）	附属灯箱广告	经营性	静态	H≤1.8m, L≤1.2m	内发光	与建筑相协调	保留
97	新华路街道	13	050710213A1SC	商业	新淮海坊（淮海西路666号）	附属灯箱广告	经营性	静态	H≤2.8m, L≤1.2m	内发光	与建筑相协调	保留
98	新华路街道	14	050710214A1SC	商业	新淮海坊（淮海西路666号）	附属灯箱广告	经营性	静态	H≤2.8m, L≤1.2m	内发光	与建筑相协调	保留
99	新华路街道	15	050710215A1SC	商业	新淮海坊（淮海西路666号）	附属灯箱广告	经营性	静态	H≤2.8m, L≤1.2m	内发光	与建筑相协调	保留
100	新华路街道	16	050710216A1SC	商业	新淮海坊（淮海西路666号）	附属灯箱广告	经营性	静态	H≤2.8m, L≤1.2m	内发光	与建筑相协调	保留
101	新华路街道	17	050710217A1SC	商业	新淮海坊（淮海西路666号）	附属灯箱广告	经营性	静态	H≤2.8m, L≤1.2m	内发光	与建筑相协调	保留
102	新华路街道	18	050710218A1SC	商业	新淮海坊（淮海西路666号）	附属灯箱广告	经营性	静态	H≤2.8m, L≤1.2m	内发光	与建筑相协调	保留

103	新华路街道	19	050710219A1SC	商业	新淮海坊（淮海西路666号）	附属灯箱广告	经营性	静态	H≤2.8m，L≤1.2m	内发光	与建筑相协调	保留
104	新华路街道	20	050710220A1SC	商业	新淮海坊（淮海西路666号）	附属灯箱广告	经营性	静态	H≤2.1m，L≤3.3m	内发光	与建筑相协调	保留
105	新华路街道	21	050710221A1SC	商业	新淮海坊（淮海西路666号）	附属灯箱广告	经营性	静态	H≤2.1m，L≤3.3m	内发光	与建筑相协调	保留
106	新华路街道	1	050710301A3DC	商业	上海融侨中心（淮海西路570号）	附属电子显示装置类广告	经营性	动态	南立面：H≤5.4m，L≤7.4m 西立面：H≤5.4m，L≤9.6m	LED光源	与建筑相协调	新增，具有亮度调节和一键关停功能
107	周家桥街道	1	050730101A1SC	商业	来福士广场（长宁1139号）	附属灯箱广告	经营性	静态	H≤9.5m，L≤22.3m	内发光	与建筑相协调	保留
108	周家桥街道	2	050730102A1SC	商业	来福士广场（长宁1139号）	附属灯箱广告	经营性	静态	H≤9.5m，L≤14m	内发光	与建筑相协调	保留
109	周家桥街道	3	050730103A1SC	商业	来福士广场（长宁1139号）	附属灯箱广告	经营性	静态	H≤10.9m，L≤23.3m	内发光	与建筑相协调	保留
110	周家桥街道	4	050730104A1SC	商业	来福士广场（长宁1139号）	附属灯箱广告	经营性	静态	H≤8.1m，L≤29.3m	内发光	与建筑相协调	保留
111	周家桥街道	1	050850101A1SC	商业	威宁大厦（威宁路428号）	附属灯箱广告	经营性	静态	H≤11m，L≤5m	内发光	与建筑相协调	新增
112	周家桥街道	2	050850102A1SC	商业	威宁大厦（威宁路428号）	附属灯箱广告	经营性	静态	H≤11m，L≤5m	内发光	与建筑相协调	新增
113	周家桥街道	3	050850103A1SC	商业	威宁大厦（威宁路428号）	附属灯箱广告	经营性	静态	H≤11m，L≤5m	内发光	与建筑相协调	新增
114	周家桥街道	4	050850104A5SC	中型商业	威宁大厦（威宁路428号）	附属贴膜式广告	经营性	静态	H≤3m，L≤6m	无照明	与建筑相协调	新增
115	周家桥街道	5	050850105A3SC	商业	威宁大厦（威宁路428号）	附属电子显示装置类广告	经营性	静态	H≤9m，L≤9m	LED光源	与建筑相协调	新增，具有亮度调节和一键关停功能
116	周家桥街道	6	050850106I1SC	商业	威宁大厦（威宁路428号）	独立灯箱广告	经营性	静态	H≤2.5m，L≤1m	内发光	与环境相协调	新增
117	周家桥街道	7	050850107I1SC	商业	威宁大厦（威宁路428号）	独立灯箱广告	经营性	静态	H≤2.5m，L≤1m	内发光	与环境相协调	新增
118	天山路街道	1	050870101A3DC	文化	虹桥艺术中心（天山路888号）	附属电子显示装置类广告	经营性	动态	东立面：H≤11.6m，L≤19.3m 南立面：H≤11.6m，L≤20.5m	LED光源	与建筑相协调	调整，保留右侧点位，新增左侧点位，具有亮度调节和一键关停功能
119	天山路街道	1	050870201A1SC	商业	巴黎春天（天山路762号）	附属灯箱广告	经营性	静态	H≤7.4m，L≤4.4m	内发光	与建筑相协调	保留
120	天山路街道	2	050870202A1SC	商业	巴黎春天（天山路762号）	附属灯箱广告	经营性	静态	H≤7.4m，L≤4.4m	内发光	与建筑相协调	保留
121	天山路街道	3	050870203A1SC	商业	巴黎春天（天山路762号）	附属灯箱广告	经营性	静态	H≤7.4m，L≤12.6m	内发光	与建筑相协调	保留
122	天山路街道	4	050870204A1SC	商业	巴黎春天（天山路762号）	附属灯箱广告	经营性	静态	H≤7.4m，L≤4.4m	内发光	与建筑相协调	保留
123	天山路街道	5	050870205A1SC	商业	巴黎春天（天山路762号）	附属灯箱广告	经营性	静态	H≤7.4m，L≤4.4m	内发光	与建筑相协调	保留
124	天山路街道	6	050870206A1SC	商业	巴黎春天（天山路762号）	附属灯箱广告	经营性	静态	H≤7.4m，L≤4.4m	内发光	与建筑相协调	保留
125	天山路街道	7	050870207A1SC	商业	巴黎春天（天山路762号）	附属灯箱广告	经营性	静态	H≤7.4m，L≤4.4m	内发光	与建筑相协调	保留
126	天山路街道	8	050870208A1SC	商业	巴黎春天（天山路762号）	附属灯箱广告	经营性	静态	H≤7.4m，L≤4.4m	内发光	与建筑相协调	保留
127	天山路街道	9	050870209A1SC	商业	巴黎春天（天山路762号）	附属灯箱广告	经营性	静态	H≤7.4m，L≤4.4m	内发光	与建筑相协调	保留
128	天山路街道	10	050870210A1SC	商业	巴黎春天（天山路762号）	附属灯箱广告	经营性	静态	H≤7.4m，L≤4.4m	内发光	与建筑相协调	保留
129	天山路街道	11	050870211A1SC	商业	巴黎春天（天山路762号）	附属灯箱广告	经营性	静态	H≤7.4m，L≤4.4m	内发光	与建筑相协调	保留
130	天山路街道	12	050870212A1SC	商业	巴黎春天（天山路762号）	附属灯箱广告	经营性	静态	H≤7.4m，L≤4.4m	内发光	与建筑相协调	保留
131	天山路街道	13	050870213A1SC	商业	巴黎春天（天山路762号）	附属灯箱广告	经营性	静态	H≤7.4m，L≤4.4m	内发光	与建筑相协调	保留
132	天山路街道	14	050870214A1SC	商业	巴黎春天（天山路762号）	附属灯箱广告	经营性	静态	H≤8m，L≤16m	内发光	与建筑相协调	保留
133	天山路街道	1	050890101A1SC	商业	汇金百货（天山路900号）	附属灯箱广告	经营性	静态	H≤6.8m，L≤4.2m	内发光	与建筑相协调	保留
134	天山路街道	2	050890102A1SC	商业	汇金百货（天山路900号）	附属灯箱广告	经营性	静态	H≤6.8m，L≤4.2m	内发光	与建筑相协调	保留
135	天山路街道	3	050890103A1SC	商业	汇金百货（天山路900号）	附属灯箱广告	经营性	静态	H≤6.8m，L≤4.2m	内发光	与建筑相协调	保留
136	天山路街道	4	050890104A1SC	商业	汇金百货（天山路900号）	附属灯箱广告	经营性	静态	H≤6.8m，L≤4.2m	内发光	与建筑相协调	保留
137	天山路街道	5	050890105A3DC	商业	汇金百货（天山路900号）	附属电子显示装置类广告	经营性	动态	H≤7.9m，L≤19.5m	LED光源	与建筑相协调	保留，具有亮度调节和一键关停功能
138	天山路街道	6	050890106A1SC	商业	汇金百货（天山路900号）	附属灯箱广告	经营性	静态	H≤6.8m，L≤4.2m	内发光	与建筑相协调	保留
139	天山路街道	7	050890107A1SC	商业	汇金百货（天山路900号）	附属灯箱广告	经营性	静态	H≤6.8m，L≤4.2m	内发光	与建筑相协调	保留
140	天山路街道	8	050890108A1SC	商业	汇金百货（天山路900号）	附属灯箱广告	经营性	静态	H≤6.8m，L≤4.2m	内发光	与建筑相协调	保留
141	天山路街道	9	050890109A1SC	商业	汇金百货（天山路900号）	附属灯箱广告	经营性	静态	H≤6.8m，L≤4.2m	内发光	与建筑相协调	保留

142	天山路街道	10	050890110A1SC	商业	汇金百货 (天山路900号)	附属灯箱广告	经营性	静态	H≤6.8m, L≤4.2m	内发光	与建筑相协调	保留
143	天山路街道	11	050890111A5SC	大型商业	汇金百货 (天山路900号)	附属贴膜式广告	经营性	静态	H≤17.4m, L≤11.5m	无照明	与建筑相协调	新增
144	天山路街道	12	050890112A5SC	大型商业	汇金百货 (天山路900号)	附属贴膜式广告	经营性	静态	H≤17.4m, L≤7.5m	无照明	与建筑相协调	新增
145	天山路街道	1	050930101A1SC	商业	现所·创邑MIX (天山路1111号)	附属灯箱广告	经营性	静态	H≤3.6m, L≤3m	内发光	与建筑相协调	调整
146	天山路街道	2	050930102A1SC	商业	现所·创邑MIX (天山路1111号)	附属灯箱广告	经营性	静态	H≤3.6m, L≤3m	内发光	与建筑相协调	调整
147	天山路街道	3	050930103A1SC	商业	现所·创邑MIX (天山路1111号)	附属灯箱广告	经营性	静态	H≤13.5m, L≤4m	内发光	与建筑相协调	调整
148	天山路街道	4	050930104A1SC	商业	现所·创邑MIX (天山路1111号)	附属灯箱广告	经营性	静态	H≤13.5m, L≤3.3m	内发光	与建筑相协调	调整
149	天山路街道	5	050930105A1SC	商业	现所·创邑MIX (天山路1111号)	附属灯箱广告	经营性	静态	H≤3.6m, L≤2.3m	内发光	与建筑相协调	调整
150	天山路街道	1	050950101A3DC	商业	虹桥南丰城 (遵义路100号)	附属电子显示装置类广告	经营性	动态	H≤5.2m, L≤15.1m	LED光源	与建筑相协调	保留, 具有亮度调节和一键关停功能
151	天山路街道	2	050950102A1SC	商业	虹桥南丰城 (遵义路100号)	附属灯箱广告	经营性	静态	H≤8.8m, L≤5.4m	内发光	与建筑相协调	保留
152	天山路街道	3	050950103A1SC	商业	虹桥南丰城 (遵义路100号)	附属灯箱广告	经营性	静态	H≤8.8m, L≤5.4m	内发光	与建筑相协调	保留
153	天山路街道	4	050950104A1SC	商业	虹桥南丰城 (遵义路100号)	附属灯箱广告	经营性	静态	H≤6.7m, L≤20.6m	内发光	与建筑相协调	保留
154	天山路街道	5	050950105A1SC	商业	虹桥南丰城 (遵义路100号)	附属灯箱广告	经营性	静态	H≤8.8m, L≤5.4m	内发光	与建筑相协调	保留
155	天山路街道	6	050950106A1SC	商业	虹桥南丰城 (遵义路100号)	附属灯箱广告	经营性	静态	H≤8.8m, L≤5.4m	内发光	与建筑相协调	保留
156	天山路街道	7	050950107A1SC	商业	虹桥南丰城 (遵义路100号)	附属灯箱广告	经营性	静态	H≤8.8m, L≤5.4m	内发光	与建筑相协调	保留
157	天山路街道	8	050950108A3DC	商业	虹桥南丰城 (遵义路100号)	附属电子显示装置类广告	经营性	动态	H≤2.8m, L≤5.7m	LED光源	与建筑相协调	保留, 具有亮度调节和一键关停功能
158	天山路街道	1	050970101A1SC	商业	金虹桥中心 (茅台路179号)	附属灯箱广告	经营性	静态	H≤4m, L≤2.7m	内发光	与建筑相协调	保留
159	天山路街道	2	050970102A1SC	商业	金虹桥中心 (茅台路179号)	附属灯箱广告	经营性	静态	H≤4.7m, L≤6.2m	内发光	与建筑相协调	保留
160	天山路街道	3	050970103A1SC	商业	金虹桥中心 (茅台路179号)	附属灯箱广告	经营性	静态	H≤4.7m, L≤4.1m	内发光	与建筑相协调	保留
161	天山路街道	4	050970104A1SC	商业	金虹桥中心 (茅台路179号)	附属灯箱广告	经营性	静态	H≤4.7m, L≤6.9m	内发光	与建筑相协调	保留
162	天山路街道	5	050970105A1SC	商业	金虹桥中心 (茅台路179号)	附属灯箱广告	经营性	静态	H≤9.6m, L≤5.5m	内发光	与建筑相协调	保留
163	天山路街道	6	050970106A1SC	商业	金虹桥中心 (茅台路179号)	附属灯箱广告	经营性	静态	H≤4.7m, L≤4.1m	内发光	与建筑相协调	保留
164	天山路街道	7	050970107A1SC	商业	金虹桥中心 (茅台路179号)	附属灯箱广告	经营性	静态	H≤4.7m, L≤4.1m	内发光	与建筑相协调	新增
165	天山路街道	8	050970108A1SC	商业	金虹桥中心 (茅台路179号)	附属灯箱广告	经营性	静态	H≤3.4m, L≤6.3m	内发光	与建筑相协调	保留
166	天山路街道	9	050970109A1SC	商业	金虹桥中心 (茅台路179号)	附属灯箱广告	经营性	静态	H≤5.2m, L≤6.3m	内发光	与建筑相协调	保留
167	天山路街道	10	050970110A1SC	商业	金虹桥中心 (茅台路179号)	附属灯箱广告	经营性	静态	H≤5.2m, L≤5.6m	内发光	与建筑相协调	新增
168	天山路街道	11	050970111A1SC	商业	金虹桥中心 (茅台路179号)	附属灯箱广告	经营性	静态	H≤4.5m, L≤9.2m	内发光	与建筑相协调	新增
169	天山路街道	1	050980101A1SC	商业	艺丰中心 (紫云西路99号)	附属灯箱广告	经营性	静态	H≤2.5m, L≤2m	内发光	与建筑相协调	新增
170	天山路街道	2	050980102A1SC	商业	艺丰中心 (紫云西路99号)	附属灯箱广告	经营性	静态	H≤2.5m, L≤1m	内发光	与建筑相协调	新增
171	天山路街道	3	050980103A1SC	商业	艺丰中心 (紫云西路99号)	附属灯箱广告	经营性	静态	H≤2.5m, L≤1m	内发光	与建筑相协调	新增
172	天山路街道	4	050980104A1SC	商业	艺丰中心 (紫云西路99号)	附属灯箱广告	经营性	静态	H≤2.5m, L≤1m	内发光	与建筑相协调	新增
173	天山路街道	5	050980105A1SC	商业	艺丰中心 (紫云西路99号)	附属灯箱广告	经营性	静态	H≤2.5m, L≤1m	内发光	与建筑相协调	新增
174	天山路街道	6	050980106A1SC	商业	艺丰中心 (紫云西路99号)	附属灯箱广告	经营性	静态	H≤2.5m, L≤1m	内发光	与建筑相协调	新增
175	天山路街道	7	050980107A1SC	商业	艺丰中心 (紫云西路99号)	附属灯箱广告	经营性	静态	H≤2.5m, L≤1m	内发光	与建筑相协调	新增
176	天山路街道	8	050980108A1SC	商业	艺丰中心 (紫云西路99号)	附属灯箱广告	经营性	静态	H≤3.2m, L≤4m	内发光	与建筑相协调	新增
177	天山路街道	9	050980109A1SC	商业	艺丰中心 (紫云西路99号)	附属灯箱广告	经营性	静态	H≤3.2m, L≤4m	内发光	与建筑相协调	新增
178	虹桥街道	1	051120101I1SC	商业	万都中心 (兴义路8号)	独立灯箱广告	经营性	静态	H≤2.5m, L≤1m	内发光	与环境相协调	保留
179	虹桥街道	2	051120102I1SC	商业	万都中心 (兴义路8号)	独立灯箱广告	经营性	静态	H≤2.5m, L≤1m	内发光	与环境相协调	保留
180	虹桥街道	3	051120103I1SC	商业	万都中心 (兴义路8号)	独立灯箱广告	经营性	静态	H≤2.5m, L≤1m	内发光	与环境相协调	保留
181	虹桥街道	4	051120104I1SC	商业	万都中心 (兴义路8号)	独立灯箱广告	经营性	静态	H≤2.5m, L≤1m	内发光	与环境相协调	保留
182	虹桥街道	5	051120105I1SC	商业	万都中心 (兴义路8号)	独立灯箱广告	经营性	静态	H≤2.5m, L≤1m	内发光	与环境相协调	保留
183	虹桥街道	6	051120106I1SC	商业	万都中心 (兴义路8号)	独立灯箱广告	经营性	静态	H≤2.5m, L≤1m	内发光	与环境相协调	保留

户外广告数据汇总

184	虹桥街道	7	051120107I1SC	商业	万都中心 (兴义路8号)	独立灯箱广告	经营性	静态	H≤2.5m, L≤1m	内发光	与环境相协调	保留
185	虹桥街道	8	051120108I1SC	商业	万都中心 (兴义路8号)	独立灯箱广告	经营性	静态	H≤2.5m, L≤1m	内发光	与环境相协调	保留
186	虹桥街道	9	051120109I1SC	商业	万都中心 (兴义路8号)	独立灯箱广告	经营性	静态	H≤2.5m, L≤1m	内发光	与环境相协调	保留
187	虹桥街道	10	051120110I1SC	商业	万都中心 (兴义路8号)	独立灯箱广告	经营性	静态	H≤2.5m, L≤1m	内发光	与环境相协调	保留
188	虹桥街道	11	051120111I1SC	商业	万都中心 (兴义路8号)	独立灯箱广告	经营性	静态	H≤2.5m, L≤1m	内发光	与环境相协调	保留
189	虹桥街道	12	051120112I1SC	商业	万都中心 (兴义路8号)	独立灯箱广告	经营性	静态	H≤2.5m, L≤1m	内发光	与环境相协调	保留
190	虹桥街道	13	051120113A5SC	商业	万都中心 (兴义路8号)	附属贴膜式广告	经营性	静态	H≤3.1m, L≤7.8m	无照明	与环境相协调	新增
191	虹桥街道	14	051120114A5SC	商业	万都中心 (兴义路8号)	附属贴膜式广告	经营性	静态	H≤3.1m, L≤7.8m	无照明	与环境相协调	新增
192	虹桥街道	15	051120115A5SC	商业	万都中心 (兴义路8号)	附属贴膜式广告	经营性	静态	H≤3.1m, L≤7.8m	无照明	与环境相协调	新增
193	虹桥街道	16	051120116A5SC	商业	万都中心 (兴义路8号)	附属贴膜式广告	经营性	静态	H≤3.1m, L≤7.8m	无照明	与环境相协调	新增
194	虹桥街道	17	051120117A5SC	商业	万都中心 (兴义路8号)	附属贴膜式广告	经营性	静态	H≤3.1m, L≤7.8m	无照明	与环境相协调	新增
195	虹桥街道	18	051120118A3DC	商业	万都中心 (兴义路8号)	附属电子显示装置类广告	经营性	动态	H≤10m, L≤12m	LED光源	与建筑相协调	保留, 具有亮度调节和一键关停功能
196	虹桥街道	1	051140101A1SC	商业	吉盛伟邦 (娄山关路75号)	附属灯箱广告	经营性	静态	H≤7.8m, L≤4.7m	内发光	与建筑相协调	保留
197	虹桥街道	2	051140102A1SC	商业	吉盛伟邦 (娄山关路75号)	附属灯箱广告	经营性	静态	H≤7.8m, L≤4.7m	内发光	与建筑相协调	保留
198	虹桥街道	3	051140103A1SC	商业	吉盛伟邦 (娄山关路75号)	附属灯箱广告	经营性	静态	H≤7.8m, L≤4.7m	内发光	与建筑相协调	保留
199	虹桥街道	4	051140104A1SC	商业	吉盛伟邦 (娄山关路75号)	附属灯箱广告	经营性	静态	H≤7.8m, L≤4.7m	内发光	与建筑相协调	保留
200	虹桥街道	5	051140105A1SC	商业	吉盛伟邦 (娄山关路75号)	附属灯箱广告	经营性	静态	H≤7.8m, L≤4.7m	内发光	与建筑相协调	保留
201	虹桥街道	6	051140106A1SC	商业	吉盛伟邦 (娄山关路75号)	附属灯箱广告	经营性	静态	H≤7.8m, L≤4.7m	内发光	与建筑相协调	保留
202	虹桥街道	7	051140107A1SC	商业	吉盛伟邦 (娄山关路75号)	附属灯箱广告	经营性	静态	H≤8.1m, L≤3m	内发光	与建筑相协调	保留
203	虹桥街道	8	051140108A1SC	商业	吉盛伟邦 (娄山关路75号)	附属灯箱广告	经营性	静态	H≤8.1m, L≤3m	内发光	与建筑相协调	保留
204	虹桥街道	1	051270101A5SC	大型商业	高岛屋 (虹桥路1438号)	附属贴膜式广告	经营性	静态	H≤10m, L≤12m	无照明	与建筑相协调	新增
205	仙霞新村街道	1	051480101A5SC	大型商业	缤谷广场 (天山路341号)	附属贴膜式广告	经营性	静态	H≤6m, L≤5.6m	无照明	与建筑相协调	调整
206	仙霞新村街道	2	051480102A5SC	大型商业	缤谷广场 (天山路341号)	附属贴膜式广告	经营性	静态	H≤6m, L≤5.6m	无照明	与建筑相协调	调整
207	仙霞新村街道	3	051480103A5SC	大型商业	缤谷广场 (天山路341号)	附属贴膜式广告	经营性	静态	H≤6m, L≤5.6m	无照明	与建筑相协调	调整
208	仙霞新村街道	4	051480104A5SC	大型商业	缤谷广场 (天山路341号)	附属贴膜式广告	经营性	静态	H≤6.7m, L≤7.1m	无照明	与建筑相协调	调整
209	仙霞新村街道	5	051480105A5SC	大型商业	缤谷广场 (天山路341号)	附属贴膜式广告	经营性	静态	H≤6.7m, L≤7.1m	无照明	与建筑相协调	调整
210	仙霞新村街道	6	051480106A5SC	大型商业	缤谷广场 (天山路341号)	附属贴膜式广告	经营性	静态	H≤6.7m, L≤5.7m	无照明	与建筑相协调	调整
211	仙霞新村街道	7	051480107A5SC	大型商业	缤谷广场 (天山路341号)	附属贴膜式广告	经营性	静态	H≤6.7m, L≤5.7m	无照明	与建筑相协调	调整
212	仙霞新村街道	8	051480108A5SC	大型商业	缤谷广场 (天山路341号)	附属贴膜式广告	经营性	静态	H≤6.7m, L≤7.7m	无照明	与建筑相协调	调整
213	仙霞新村街道	9	051480109A5SC	大型商业	缤谷广场 (天山路341号)	附属贴膜式广告	经营性	静态	H≤6.7m, L≤7.7m	无照明	与建筑相协调	调整
214	仙霞新村街道	10	051480110A1SC	商业	缤谷广场 (天山路341号)	附属灯箱广告	经营性	静态	H≤4.8m, L≤13m	内发光	与建筑相协调	保留
215	仙霞新村街道	11	051480111A1SC	商业	缤谷广场 (天山路341号)	附属灯箱广告	经营性	静态	H≤4.8m, L≤26m	内发光	与建筑相协调	保留
216	仙霞新村街道	12	051480112A1SC	商业	缤谷广场 (天山路341号)	附属灯箱广告	经营性	静态	H≤6.9m, L≤18.5m	内发光	与建筑相协调	保留
217	仙霞新村街道	13	051480113A1SC	商业	缤谷广场 (天山路341号)	附属灯箱广告	经营性	静态	H≤6.9m, L≤9m	内发光	与建筑相协调	保留
218	仙霞新村街道	14	051480114A1SP	商业	缤谷广场 (天山路341号)	附属灯箱广告	公益性	静态	H≤3.9m, L≤7.5m	内发光	与建筑相协调	保留
219	仙霞新村街道	15	051480115A3DC	商业	缤谷广场 (天山路341号)	附属电子显示装置类广告	经营性	动态	H≤12m, L≤14m	LED光源	与建筑相协调	调整, 透明屏, 具有亮度调节和一键关停功能
220	北新泾街道	1	051650101A1SC	商业	申亚时代广场 (蒲松北路10号)	附属灯箱广告	经营性	静态	H≤6.9m, L≤9.6m	内发光	与建筑相协调	保留
221	北新泾街道	2	051650102A1SC	商业	申亚时代广场 (蒲松北路10号)	附属灯箱广告	经营性	静态	H≤3.6m, L≤5.9m	内发光	与建筑相协调	保留
222	北新泾街道	3	051650103A1SP	商业	申亚时代广场 (蒲松北路10号)	附属灯箱广告	公益性	静态	H≤3.6m, L≤11.3m	内发光	与建筑相协调	新增
223	北新泾街道	4	051650104A1SC	商业	申亚时代广场 (蒲松北路10号)	附属灯箱广告	经营性	静态	H≤8m, L≤4m	内发光	与建筑相协调	保留
224	北新泾街道	5	051650105A1SC	商业	申亚时代广场 (蒲松北路10号)	附属灯箱广告	经营性	静态	H≤8m, L≤4m	内发光	与建筑相协调	保留
225	北新泾街道	1	051790101A1SC	商业	宜嘉坊 (天山西路155号)	附属灯箱广告	经营性	静态	H≤6.2m, L≤3.1m	内发光	与建筑相协调	保留

226	北新泾街道	2	051790102A1SC	商业	宜嘉坊（天山西路155号）	附属灯箱广告	经营性	静态	H≤6.2m，L≤3.1m	内发光	与建筑相协调	保留
227	北新泾街道	3	051790103A1SC	商业	宜嘉坊（天山西路155号）	附属灯箱广告	经营性	静态	H≤6.2m，L≤3.1m	内发光	与建筑相协调	保留
228	北新泾街道	4	051790104A1SC	商业	宜嘉坊（天山西路155号）	附属灯箱广告	经营性	静态	H≤6.2m，L≤3.1m	内发光	与建筑相协调	保留
229	北新泾街道	5	051790105A1SC	商业	宜嘉坊（天山西路155号）	附属灯箱广告	经营性	静态	H≤6.2m，L≤3.1m	内发光	与建筑相协调	保留
230	北新泾街道	6	051790106A1SC	商业	宜嘉坊（天山西路155号）	附属灯箱广告	经营性	静态	H≤6.2m，L≤3.1m	内发光	与建筑相协调	保留
231	北新泾街道	7	051790107A1SC	商业	宜嘉坊（天山西路155号）	附属灯箱广告	经营性	静态	H≤7.5m，L≤4.5m	内发光	与建筑相协调	保留
232	北新泾街道	8	051790108A1SC	商业	宜嘉坊（天山西路155号）	附属灯箱广告	经营性	静态	H≤7.5m，L≤4.5m	内发光	与建筑相协调	保留
233	北新泾街道	9	051790109A1SC	商业	宜嘉坊（天山西路155号）	附属灯箱广告	经营性	静态	H≤3m，L≤3.4m	内发光	与建筑相协调	保留
234	北新泾街道	10	051790110A1SC	商业	宜嘉坊（天山西路155号）	附属灯箱广告	经营性	静态	H≤4m，L≤4m	内发光	与建筑相协调	保留
235	新泾镇	1	051820101I1SC	商务办公	缤谷大厦（威宁路369号）	独立灯箱广告	经营性	静态	H≤2.5m，L≤1m	内发光	与环境相协调	保留
236	新泾镇	2	051820102I1SC	商务办公	缤谷大厦（威宁路369号）	独立灯箱广告	经营性	静态	H≤2.5m，L≤1m	内发光	与环境相协调	保留
237	新泾镇	3	051820103I1SC	商务办公	缤谷大厦（威宁路369号）	独立灯箱广告	经营性	静态	H≤2.5m，L≤1m	内发光	与环境相协调	保留
238	新泾镇	4	051820104I1SC	商务办公	缤谷大厦（威宁路369号）	独立灯箱广告	经营性	静态	H≤2.5m，L≤1m	内发光	与环境相协调	保留
239	新泾镇	5	051820105I1SC	商务办公	缤谷大厦（威宁路369号）	独立灯箱广告	经营性	静态	H≤2.5m，L≤1m	内发光	与环境相协调	保留
240	新泾镇	1	051970101A1SC	商业	百联西郊（仙霞西路88号）	附属灯箱广告	经营性	静态	H≤6.1m，L≤7.5m	内发光	与建筑相协调	调整
241	新泾镇	2	051970102A1SC	商业	百联西郊（仙霞西路88号）	附属灯箱广告	经营性	静态	H≤6.1m，L≤7.5m	内发光	与建筑相协调	调整
242	新泾镇	3	051970103A1SC	商业	百联西郊（仙霞西路88号）	附属灯箱广告	经营性	静态	H≤6.1m，L≤7.5m	内发光	与建筑相协调	调整
243	新泾镇	4	051970104A1SC	商业	百联西郊（仙霞西路88号）	附属灯箱广告	经营性	静态	H≤6.1m，L≤7.5m	内发光	与建筑相协调	调整
244	新泾镇	5	051970105A1SC	商业	百联西郊（仙霞西路88号）	附属灯箱广告	经营性	静态	H≤6.1m，L≤7.5m	内发光	与建筑相协调	调整
245	新泾镇	6	051970106A1SC	商业	百联西郊（仙霞西路88号）	附属灯箱广告	经营性	静态	H≤6.1m，L≤7.5m	内发光	与建筑相协调	调整
246	新泾镇	7	051970107A1SC	商业	百联西郊（仙霞西路88号）	附属灯箱广告	经营性	静态	H≤8.2m，L≤5.5m	内发光	与建筑相协调	调整
247	新泾镇	8	051970108A1SC	商业	百联西郊（仙霞西路88号）	附属灯箱广告	经营性	静态	H≤8.2m，L≤5.5m	内发光	与建筑相协调	调整
248	新泾镇	9	051970109A1SC	商业	百联西郊（仙霞西路88号）	附属灯箱广告	经营性	静态	H≤7.8m，L≤6.9m	内发光	与建筑相协调	新增
249	新泾镇	10	051970110A1SC	商业	百联西郊（仙霞西路88号）	附属灯箱广告	经营性	静态	H≤7.8m，L≤6.9m	内发光	与建筑相协调	新增
250	新泾镇	11	051970111A1SC	商业	百联西郊（仙霞西路88号）	附属灯箱广告	经营性	静态	H≤7.8m，L≤6.9m	内发光	与建筑相协调	新增
251	新泾镇	12	051970112A1SC	商业	百联西郊（仙霞西路88号）	附属灯箱广告	经营性	静态	H≤7.8m，L≤6.9m	内发光	与建筑相协调	新增
252	新泾镇	13	051970113A1SC	商业	百联西郊（仙霞西路88号）	附属灯箱广告	经营性	静态	H≤5.5m，L≤6.2m	内发光	与建筑相协调	新增
253	新泾镇	14	051970114A1SC	商业	百联西郊（仙霞西路88号）	附属灯箱广告	经营性	静态	H≤5.5m，L≤6.2m	内发光	与建筑相协调	调整
254	新泾镇	15	051970115A1SC	商业	百联西郊（仙霞西路88号）	附属灯箱广告	经营性	静态	H≤5.5m，L≤6.2m	内发光	与建筑相协调	调整
255	新泾镇	16	051970116A1SC	商业	百联西郊（仙霞西路88号）	附属灯箱广告	经营性	静态	H≤5.5m，L≤6.2m	内发光	与建筑相协调	新增
256	新泾镇	17	051970117A1SC	商业	百联西郊（仙霞西路88号）	附属灯箱广告	经营性	静态	H≤5.5m，L≤6.2m	内发光	与建筑相协调	新增
257	新泾镇	18	051970118A1SC	商业	百联西郊（仙霞西路88号）	附属灯箱广告	经营性	静态	H≤5.5m，L≤6.2m	内发光	与建筑相协调	新增
258	新泾镇	19	051970119A3DC	商业	百联西郊（仙霞西路88号）	附属电子显示装置类广告	经营性	动态	H≤5m，L≤6m	LED光源	与建筑相协调	新增，具有亮度调节和一键关停功能
259	新泾镇	1	052360101I3SC	商业	光大安石虹桥中心（淞虹路377号）	独立电子显示装置类广告	经营性	静态	H≤2m，L≤0.8m	LED光源	与环境相协调	新增
260	新泾镇	2	052360102I3SC	商业	光大安石虹桥中心（淞虹路377号）	独立电子显示装置类广告	经营性	静态	H≤2m，L≤0.8m	LED光源	与环境相协调	新增
261	新泾镇	3	052360103I3SC	商业	光大安石虹桥中心（淞虹路377号）	独立电子显示装置类广告	经营性	静态	H≤2m，L≤0.8m	LED光源	与环境相协调	新增
262	新泾镇	4	052360104I3SC	商业	光大安石虹桥中心（淞虹路377号）	独立电子显示装置类广告	经营性	静态	H≤2m，L≤0.8m	LED光源	与环境相协调	新增
263	新泾镇	5	052360105I3SC	商业	光大安石虹桥中心（淞虹路377号）	独立电子显示装置类广告	经营性	静态	H≤2m，L≤0.8m	LED光源	与环境相协调	新增
264	新泾镇	6	052360106I3SC	商业	光大安石虹桥中心（淞虹路377号）	独立电子显示装置类广告	经营性	静态	H≤2m，L≤0.8m	LED光源	与环境相协调	新增
265	新泾镇	7	052360107A1SC	商业	光大安石虹桥中心（淞虹路377号）	附属灯箱广告	经营性	静态	H≤4.6m，L≤7.4m	内发光	与建筑相协调	新增
266	新泾镇	8	052360108A1SC	商业	光大安石虹桥中心（淞虹路377号）	附属灯箱广告	经营性	静态	H≤4.6m，L≤7.4m	内发光	与建筑相协调	新增
267	新泾镇	9	052360109A5SC	大型商业	光大安石虹桥中心（淞虹路377号）	附属贴膜式广告	经营性	静态	H≤27m，L≤7.3m	无照明	与建筑相协调	新增

268	新泾镇	10	052360110A3DC	商业	光大安石虹桥中心（淞虹路377号）	附属电子显示装置类广告	经营性	动态	H≤4.5m，L≤6m	LED光源	与建筑相协调	新增，具有亮度调节和一键关停功能
269	新泾镇	11	052360111A3DC	商业	光大安石虹桥中心（淞虹路377号）	附属电子显示装置类广告	经营性	动态	H≤4.5m，L≤7.5m	LED光源	与建筑相协调	新增，具有亮度调节和一键关停功能
270	新泾镇	12	052360112A6SC	商业	光大安石虹桥中心（淞虹路377号）	附属旗帜式广告	经营性	静态	H≤1m，L≤0.4m	无照明	与环境相协调	新增，53根106幅
271	新泾镇	1	052400101A3SC	交通枢纽	临空租凭P+R车库（福泉路631号）	附属电子显示装置类广告	经营性	静态	H≤9m，L≤16m	LED光源	与建筑相协调	调整，具有亮度调节和一键关停功能
272	新泾镇	1	052440101A1SC	商业	宜家荟萃购物中心（金钟路788号）	附属灯箱广告	经营性	静态	H≤6.7m，L≤10.1m	内发光	与建筑相协调	新增
273	新泾镇	2	052440102A1SC	商业	宜家荟萃购物中心（金钟路788号）	附属灯箱广告	经营性	静态	H≤10.1m，L≤8.4m	内发光	与建筑相协调	新增
274	新泾镇	3	052440103A1SC	商业	宜家荟萃购物中心（金钟路788号）	附属灯箱广告	经营性	静态	H≤10.1m，L≤8.4m	内发光	与建筑相协调	新增
275	新泾镇	4	052440104A1SC	商业	宜家荟萃购物中心（金钟路788号）	附属灯箱广告	经营性	静态	H≤10.1m，L≤8.4m	内发光	与建筑相协调	新增
276	新泾镇	5	052440105A1SC	商业	宜家荟萃购物中心（金钟路788号）	附属灯箱广告	经营性	静态	H≤10.1m，L≤8.4m	内发光	与建筑相协调	新增
277	新泾镇	6	052440106A1SC	商业	宜家荟萃购物中心（金钟路788号）	附属灯箱广告	经营性	静态	H≤10.1m，L≤8.4m	内发光	与建筑相协调	新增
278	新泾镇	7	052440107A1SC	商业	宜家荟萃购物中心（金钟路788号）	附属灯箱广告	经营性	静态	H≤10.1m，L≤8.4m	内发光	与建筑相协调	新增
279	新泾镇	8	052440108A1SC	商业	宜家荟萃购物中心（金钟路788号）	附属灯箱广告	经营性	静态	H≤6.4m，L≤10m	内发光	与建筑相协调	新增
280	新泾镇	9	052440109A1SC	商业	宜家荟萃购物中心（金钟路788号）	附属灯箱广告	经营性	静态	H≤6.4m，L≤10m	内发光	与建筑相协调	新增
281	新泾镇	10	052440110A1SC	商业	宜家荟萃购物中心（金钟路788号）	附属灯箱广告	经营性	静态	H≤5.7m，L≤10m	内发光	与建筑相协调	新增
282	新泾镇	11	052440111A1SC	商业	宜家荟萃购物中心（金钟路788号）	附属灯箱广告	经营性	静态	H≤5.7m，L≤10m	内发光	与建筑相协调	新增
283	新泾镇	12	052440112A1SC	商业	宜家荟萃购物中心（金钟路788号）	附属灯箱广告	经营性	静态	H≤7.6m，L≤4.7m	内发光	与建筑相协调	新增
284	新泾镇	13	052440113A1SC	商业	宜家荟萃购物中心（金钟路788号）	附属灯箱广告	经营性	静态	H≤7.6m，L≤4.7m	内发光	与建筑相协调	新增
285	新泾镇	14	052440114A1SC	商业	宜家荟萃购物中心（金钟路788号）	附属灯箱广告	经营性	静态	H≤7.6m，L≤4.7m	内发光	与建筑相协调	新增
286	新泾镇	1	052470101A3SC	商务办公	鑫达广场（协和路1158号）	附属电子显示装置类广告	经营性	静态	H≤4m，L≤45.5m	LED光源	与建筑相协调	新增透明屏，具有亮度调节和一键关停功能
287	新泾镇	1	052480101I1SC	商业	虹桥上城（协和路1175号）	独立灯箱广告	经营性	静态	H≤3m，L≤1.6m	内发光	与环境相协调	新增
288	新泾镇	2	052480102I1SC	商业	虹桥上城（协和路1175号）	独立灯箱广告	经营性	静态	H≤3m，L≤1.6m	内发光	与环境相协调	新增
289	新泾镇	3	052480103I1SC	商业	虹桥上城（协和路1175号）	独立灯箱广告	经营性	静态	H≤3m，L≤1.6m	内发光	与环境相协调	新增
290	新泾镇	1	052720101A1SC	商业	东虹桥中心（友乐路299号）	附属灯箱广告	经营性	静态	H≤5.4m，L≤6m	内发光	与建筑相协调	新增
291	新泾镇	2	052720102A1SC	商业	东虹桥中心（友乐路299号）	附属灯箱广告	经营性	静态	H≤5.4m，L≤6m	内发光	与建筑相协调	新增
292	新泾镇	3	052720103A1SC	商业	东虹桥中心（友乐路299号）	附属灯箱广告	经营性	静态	H≤5.4m，L≤6m	内发光	与建筑相协调	新增
293	新泾镇	4	052720104A1SC	商业	东虹桥中心（友乐路299号）	附属灯箱广告	经营性	静态	H≤10.4m，L≤10.1m	内发光	与建筑相协调	新增
294	新泾镇	5	052720105A1SC	商业	东虹桥中心（友乐路299号）	附属灯箱广告	经营性	静态	H≤6.6m，L≤5.1m	内发光	与建筑相协调	新增
295	新泾镇	6	052720106A1SC	商业	东虹桥中心（友乐路299号）	附属灯箱广告	经营性	静态	H≤6.6m，L≤5.1m	内发光	与建筑相协调	新增
296	新泾镇	7	052720107A1SC	商业	东虹桥中心（友乐路299号）	附属灯箱广告	经营性	静态	H≤6.6m，L≤5.4m	内发光	与建筑相协调	新增
297	新泾镇	8	052720108A1SC	商业	东虹桥中心（友乐路299号）	附属灯箱广告	经营性	静态	H≤1.4m，L≤3m	内发光	与建筑相协调	新增
298	新泾镇	9	052720109A1SC	商业	东虹桥中心（友乐路299号）	附属灯箱广告	经营性	静态	H≤1.4m，L≤3m	内发光	与建筑相协调	新增
299	新泾镇	10	052720110A1SC	商业	东虹桥中心（友乐路299号）	附属灯箱广告	经营性	静态	H≤1.4m，L≤3m	内发光	与建筑相协调	新增
300	程家桥街道	1	052960101A1SC	商业	上海华港雅阁酒店(凌空一路458号)	附属灯箱广告	经营性	静态	H≤12m，L≤6m	内发光	与建筑相协调	新增
301	程家桥街道	1	052960201A1SC	商业	华茂宾馆(凌空一路398号)	附属灯箱广告	经营性	静态	H≤8m，L≤4m	内发光	与建筑相协调	新增
302	程家桥街道	1	052970101A3DC	商业	T1航站楼	附属电子显示装置类广告	经营性	动态	H≤1.1m，L≤10m	LED光源	与建筑相协调	新增
303	程家桥街道	2	052970102A3DC	商业	T1航站楼	附属电子显示装置类广告	经营性	动态	H≤1.1m，L≤10m	LED光源	与建筑相协调	新增