Autodesk

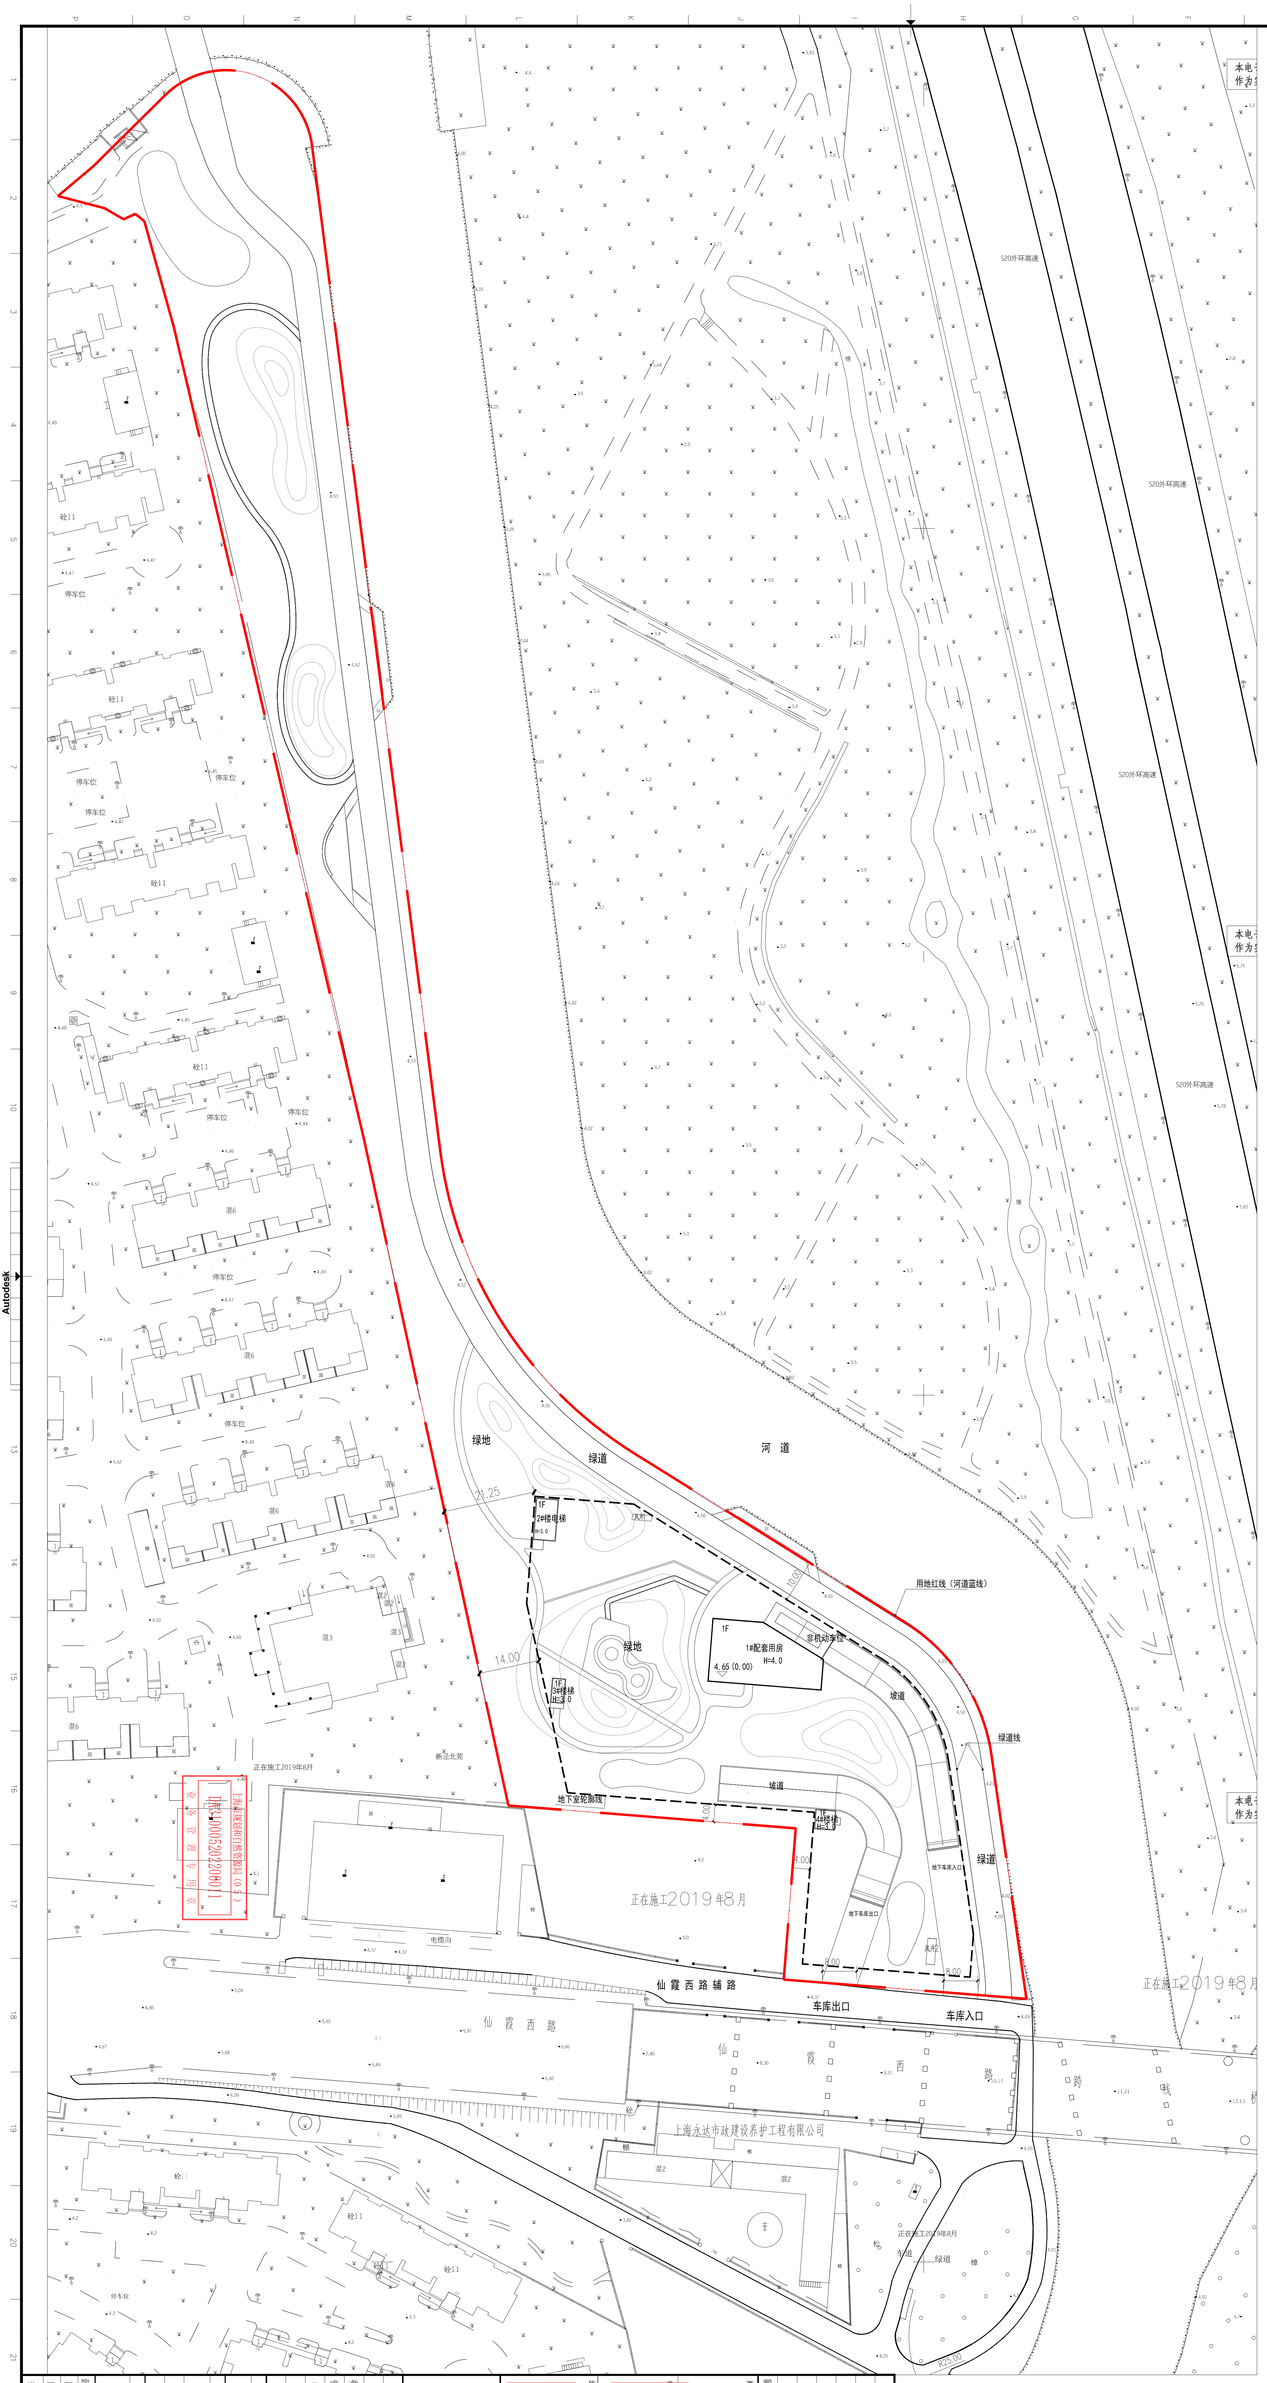

图 例

- 规划建筑
- 绿　　地
- 道　　路
- 地下机动车库出入口
- 用地红线 / 地下建筑轮廓线
- 3F 实际层数
- 出 入 口
- X.XXX (±0.00)
- X.XXX 室外场地绝对标高
- X=6474.000 Y=11515.548 交点定位坐标

序号	名称	单位	数量		备注
1	总用地面积	m^2	19027.3		
2	总建筑面积	m^2	19130	地上：380 地下：18750	
3	建筑基地总面积	m^2	380		
4	道路广场面积	m^2	2895.3		
5	绿地面积	m^2	15752		
6	容积率		0.02		
7	建筑密度	%			
8	绿地率	%	82.78		
9	汽车停车数量	辆		地上：0 地下：195	
10	非机动车停车数量	辆		地上：50 地下：0	

总平面图

Autodesk